

Hlavní projektant:	ing. Pavel Kodýtek		
Odpovědný projektant:	ing. Pavel Kodýtek		
Vypracoval:	ing. Pavel Kodýtek		
Investor:	Střední škola živnostenská a Základní škola, Planá		
Akce:			
VESTAVBA UČEBEN, REKONSTRUKCE BYTŮ A PŘÍSTAVBA VÝTAHU – INTERNÁT SŠŽ A ZŠ PLANÁ			
210601	parc. č. st. 1719, 1900 a 2130/7, k.ú. Planá u M. Lázní, Plzeňský kraj	Datum:	02-2022
Příloha:		Stupeň PD:	DPS
DOKLADOVÁ ČÁST		Označení přílohy:	E.1



S P I R A L spol. s r.o.



Městský úřad Planá

Stavební úřad

náměstí Svobody 1, 348 15 Planá

Spis. zn.: SU/5717/2022/Ba
Č.j.: 6478/2022/PL/SU
Vyřizuje: Jitka Bauerová
Tel.: 374 752 926
E-mail: bauerova@muplana.cz
Datum: 19.9.2022

Městský úřad PLANÁ
Toto rozhodnutí nabylo právní
moci dne 19.9.2022



ROZHODNUTÍ

Výroková část:

MěÚ Planá, stavební úřad, jako stavební úřad příslušný podle § 13 odst. 1 písm. d) zákona č. 183/2006 Sb., o územním plánování a stavebním řádu, ve znění pozdějších předpisů (dále jen "stavební zákon"), ve společném územním a stavebním řízení (dále jen "společné řízení") posoudil podle § 94i stavebního zákona žádost o vydání společného povolení, kterou dne 16.8.2022 podala

Střední škola živnostenská a Základní škola, Planá, IČO 48326437, Kostelní 129, 348 15 Planá, kterou zastupuje Ing. Pavel Kodýtek, IČO 66270162, nám. Svobody 58, 348 15 Planá

(dále jen "žadatel"), a na základě tohoto posouzení:

- I. Podle § 94p odst. 1 stavebního zákona a § 13a vyhlášky č. 503/2006 Sb., o podrobnější úpravě územního rozhodování, územního opatření a stavebního řádu

s c h v a l u j e s t a v e b n í z á m ě r

na stavbu:

Vestavba učeben, rekonstrukce bytů a přístavba výtahu – Internát SSŽ a ZŠ Planá, ulice Bezdrůžická č.p. 728

(dále jen "stavba") na pozemku st. p. 1719 (zastavěná plocha a nádvoří), st. p. 1900 (zastavěná plocha a nádvoří), parc. č. 2130/3 (zahrada), parc. č. 2130/7 (ostatní plocha) v katastrálním území Planá u Mariánských Lázní.

Stavba obsahuje:

- *Záměrem je v areálu stávající školy rekonstrukce části stávajícího tří a čtyřpodlažního domova mládeže a dále objektu kuchyně s jídelnou. Tyto objekty jsou spojeny spojovacím krčkem ve 2.NP. Tento krček bude odstraněn a bude provedena přístavba výtahu a schodiště. Dále budou provedeny dispoziční úpravy sociálního zařízení a společných prostorů v 1.NP, 2.NP objektu kuchyně. Dále bude v ubytovacím objektu ve 4.NP a 5.NP provedena vestavba učeben a také dispoziční úpravy ve 4.NP.*
- **Demolice**
Bude odstraněn objekt spojovacího krčku mezi objektem domova mládeže a kuchyně. V návaznosti na vybudování nové výtahové šachty bude vybourán parapet v místech nového

průchodu v obou stávajících budovách. Nově se vyvrtají prostupy skrz stropní železobetonovou konstrukci. Budou vybourány vyznačené stávající příčky a části instalačních šachet.

- Přístavba spojovacího objektu s vestavbou výtahu a schodiště

Přístavba spojovacího objektu bude zděná z keramických tvárnic s trámečkovými stropy a železobetonovým schodištěm do úrovně 5.NP. Střecha bude plochá, krytinu bude tvořit fólie PVC. Rozměry přístavby jsou 6 x 16,275 m, výška 17,1 m, do úrovně 2.NP, zastavěná plocha 97,65 m². V ní bude vestavěno těleso výtahu o rozměrech 2,95 x 3,2 m a schodiště, obojí spojující první až páté podlaží. Od 2. NP do úrovně 5. NP bude rozměr spojovacího objektu 5,95 x 11,08 m.

V rámci přístavby se provede nový hlavní vstup do objektu.

V 2.NP bude vybudovaná terasa o rozměrech 5,94 x 5,195 m se vstupními dveřmi a předsíní před vyrovnávacím schodištěm objektu internátu.

Ve 3. NP bude vybudována předsíní před vstupem do prostoru schodiště a výtahu.

Ve 4. NP bude vybudována předsíní před vstupem do prostoru schodiště a výtahu.

V 5.NP bude vybourán z prostoru schodiště a výtahu otvor s dveřmi do přednáškového sálu.

- Objekt kuchyně s jídelnou

V 1. NP bude vybouráno schodiště a příčky místnosti zádveří, vstupní haly, vrátnice a šatny. Bude vybourán dveřní otvor v severní obvodové zdi.

Nově bude vybudováno v 1.NP WC dívky s předsíní, WC chlapci s předsíní, chodba a učebna.

V 2.NP bude vybouráno schodiště, WC dívky a chlapci. Nově bude vybudováno sociální zařízení pro ženy, muže a invalidy a místnost pro úklid a sklad. Dále bude zřízen prosup s dveřmi do spojovacího objektu.

- Objekt internátu

V 1.NP bude zřízena kotelna, která byla přemístěna z přilehlého objektu. Pro provoz kotelny je instalován venkovní nerezový komín. Technické zařízení objektu bude stávající, přemístěné z původní kotelny.

V 2. NP bude vybudováno vyrovnávací schodiště do spojovacího objektu.

Ve 3.NP bude vybourán dveřní otvor do přístavby a vybourána příčka s dveřmi v chodbě ke spojovacímu krčku.

Ve 4.NP budou vybourány příčky sociálního zařízení pokojů, dveře ke stávajícímu schodišti, které propojuje 4.NP s 5.NP. Nově bude vybudováno nové sociální zařízení pokojů a upraveny prostory bytu správce – 3+KK s terasou. Bude vybudována cvičná kuchyně se zázemím, bar se skladem. V nově budované šatně bude rekuperační jednotka. Bude vybudována učebna se vstupem do cvičné kuchyně a sociální zařízení pro muže a ženy. Z chodby bude do předsálí a podesty schodiště budou vybudovány dveře.

V 5.NP bude vybudován prostor pro rekuperační jednotku a zazděno jedno okno.

- Inženýrské sítě

Napojení na vodu a stávající potrubí z veřejného řadu. Napojení na splaškovou kanalizaci bude do nové revizní šachty do veřejného řadu. Napojení dešťové vody bude do retenční nádrže tvořené vsakovacími boxy. Napájení objektu elektrickou energií bude zajištěno ze stávajícího rozvaděče. Zajištění vytápění bude z plynové kotelny v 1.NP, která tam byla přemístěna ze samostatného objektu.

Objekty budou i nadále sloužit jako domov mládeže, ubytovna, kuchyně s jídelnou, se souvisejícími prostory, tj. kanceláře, tělocvičny pro studenty, sociální zázemí atd.

II. Stanoví podmínky pro umístění stavby:

1. Stavba bude umístěna v souladu s projektovou dokumentací, která obsahuje výkres situace v měřítku 1:500 se zakreslením stavebního pozemku, požadovaným umístěním stavby, s vyznačením vazeb a vlivů na okolí, zejména vzdáleností od hranic pozemku a sousedních staveb, kterou vypracoval SPIRAL spol. s r.o., Ing. Pavel Kodýtek, ČKAIT 0201862, Revoluční 823, 348 15 Planá.

III. Stanoví podmínky pro provedení stavby:

1. Stavba bude provedena podle projektové dokumentace, kterou vypracoval SPIRAL spol. s r.o., Ing. Pavel Kodýtek, ČKAIT 0201862, Revoluční 823, 348 15 Planá. případné změny nesmí být provedeny bez předchozího povolení stavebního úřadu.
2. Žadatel oznámí stavebnímu úřadu termín zahájení stavby.
3. Žadatel oznámí stavebnímu úřadu tyto fáze výstavby pro kontrolní prohlídky stavby:
a) Závěrečná kontrolní prohlídka.
4. Stavba bude dokončena do 31.12.2025.
5. Stavba bude prováděna stavebním podnikatelem: Stavebník oznámí stavebnímu úřadu předem termín zahájení stavby a název a sídlo stavebního podnikatele, který bude stavbu provádět. Rovněž bude stavebnímu úřadu oznámeno jméno osoby odpovědné za vedení realizace stavby a telefonický kontakt na ní.

Účastníci řízení, na něž se vztahuje rozhodnutí správního orgánu:

Střední škola živnostenská a Základní škola, Planá, Kostelní 129, 348 15 Planá

Odůvodnění:

Dne 16.8.2022 podal žadatel žádost o vydání společného povolení. Uvedeným dnem bylo zahájeno společné řízení.

Stavební úřad oznámil dne 19.9.2022 zahájení společného řízení známým účastníkům řízení a dotčeným orgánům. Současně podle ustanovení § 94m odst. 3 stavebního zákona upustil od ohledání na místě a ústního jednání, protože jsou mu dobře známy poměry v území a žádost poskytuje dostatečný podklad pro posouzení záměru, a stanovil, že ve lhůtě do 15 dnů od doručení tohoto oznámení mohou účastníci řízení uplatnit své námítky a dotčené orgány svá závazná stanoviska.

Stavební úřad v provedeném společném řízení přezkoumal stavební záměr v souladu s § 94o odst. 1 stavebního zákona takto:

- a) záměr je v souladu s požadavky stavebního zákona a jeho prováděcích právních předpisů
- b) záměr je v souladu s požadavky na veřejnou dopravní a technickou infrastrukturu
- c) záměr je v souladu se zvláštními právními předpisy a s předloženými stanovisky dotčených orgánů

a v souladu s § 94o odst. 2 stavebního zákona takto:

- a) projektová dokumentace je úplná, přehledná, zpracovaná autorizovaným inženýrem Ing. Pavlem Kodýtkem, ČKAIT 0201862, Revoluční 823, 348 15 Planá. a v odpovídající míře řeší obecné požadavky na výstavbu
- b) příjezd ke stavbě je zajištěn stávajícím sjezdem z místní komunikace.

Stavební úřad přezkoumal předloženou žádost, projednal ji s účastníky řízení a dotčenými orgány a zjistil, že jejím uskutečněním nebo užíváním nejsou ohroženy zájmy chráněné stavebním zákonem, předpisy vydanými k jeho provedení a zvláštními předpisy. Umístění stavby je v souladu se schválenou územně plánovací dokumentací a vyhovuje obecným požadavkům na využívání území. Projektová dokumentace stavby splňuje obecné požadavky na výstavbu. Stavební úřad v průběhu řízení neshledal důvody, které by bránily povolení záměru.

Závazná stanoviska sdělily:

- Městský úřad Tachov, OŽP, č.j. 2252/2022-OŽP/TC
- Hasičský záchranný sbor Plzeňského kraje, Územní odbor Tachov, č.j. HSPM-1821-2/2022 TA
- Krajská hygienická stanice Plzeňského kraje, Územní pracoviště Tachov, č.j. KHSPL/21695/2022
- Městský úřad Tachov, OVÚP, č.j. 2782/2022-OVÚP/TC ZS 347

Stavební úřad zajistil vzájemný soulad předložených závazných stanovisek dotčených orgánů vyžadovaných zvláštními předpisy a zahrnul je do podmínek rozhodnutí.

Stavební úřad rozhodl, jak je uvedeno ve výroku rozhodnutí, za použití ustanovení právních předpisů ve výroku uvedených.

Účastníci řízení – další dotčené osoby:

Město Planá

Vypořádání s návrhy a námitkami účastníků:

- Účastníci neuplatnili návrhy a námitky.

Vypořádání s vyjádřeními účastníků k podkladům rozhodnutí:

- Účastníci se k podkladům rozhodnutí nevyjádřili.

Poučení účastníků:

Proti tomuto rozhodnutí se lze odvolat do 15 dnů ode dne jeho oznámení k odboru regionálního rozvoje Krajského úřadu Plzeňského kraje, podáním u zdejšího správního orgánu.

Odvolání se podává s potřebným počtem stejnopisů tak, aby jeden stejnopis zůstal správnímu orgánu a aby každý účastník dostal jeden stejnopis. Nepodá-li účastník potřebný počet stejnopisů, vyhotoví je správní orgán na náklady účastníka. Odvoláním lze napadnout výrokovou část rozhodnutí, jednotlivý výrok nebo jeho vedlejší ustanovení. Odvolání jen proti odůvodnění rozhodnutí je nepřipustné.

Stavební úřad po dni nabytí právní moci výroku o umístění stavby doručí žadateli stejnopis písemného vyhotovení společného povolení opatřený doložkou právní moci spolu s ověřenou grafickou přílohou, stejnopis písemného vyhotovení společného povolení opatřený doložkou právní moci doručí také místně příslušnému obecnímu úřadu, pokud není stavebním úřadem, a jde-li o stavby podle § 15 nebo 16 stavebního zákona, také stavebnímu úřadu příslušnému k povolení stavby.

Stavební úřad po dni nabytí právní moci výroku o povolení stavby zašle žadateli jedno vyhotovení ověřené projektové dokumentace a štítek obsahující identifikační údaje o povolené stavbě. Další vyhotovení ověřené projektové dokumentace zašle vlastníkově stavby, pokud není žadatelem. Žadatel je povinen štítek před zahájením stavby umístit na viditelném místě u vstupu na staveniště a ponechat jej tam až do dokončení stavby, případně do vydání kolaudačního souhlasu; rozsáhlé stavby se mohou označit jiným vhodným způsobem s uvedením údajů ze štítku.

Společné povolení má podle § 94p odst. 5 stavebního zákona platnost 2 roky. Stavba nesmí být zahájena, dokud rozhodnutí nenabude právní moci.



Jitka Bauerová
referentka stavebního úřadu

Poplatek:

Správní poplatek podle zákona č. 634/2004 Sb., o správních poplatcích, ve znění pozdějších předpisů položky 18 odst. 1 písm. f) ve výši 10000 Kč byl zaplacen dne 7.9.2022

Obdrží:

Ing. Pavel Kodýtek, IDDS: neyfn8d

místo podnikání: nám. Svobody č.p. 58, 348 15 Planá

zastoupení pro: Střední škola živnostenská a Základní škola, Planá, Kostelní 129, 348 15 Planá

Účastníci řízení (dodejky)

Město Planá, **OSMI**, náměstí Svobody č.p. 1, 348 15 Planá

Dotčené orgány státní správy (dodejky)

Městský úřad Tachov, OŽP, IDDS: 2tubyxs

sídlo: Hornická č.p. 1695, 347 01 Tachov 1, **č.j. 2252/2022-OŽP/TC**

Hasičský záchranný sbor Plzeňského kraje, Územní odbor Tachov, IDDS: p36ab6k


sídlo: Plzeňská č.p. 2163, 347 01 Tachov, **č.j. HSPM-1821-2/2022 TA**

Krajská hygienická stanice Plzeňského kraje, Územní pracoviště Tachov, IDDS: samai8a

sídlo: Pobřežní č.p. 140, 347 01 Tachov, **č.j. KHSPL/21695/2022**

Městský úřad Tachov, OVÚP, IDDS: 2tubyxs

sídlo: Hornická č.p. 1695, 347 01 Tachov 1, **č.j. 2782/2022-OVÚP/TC ZS 347**

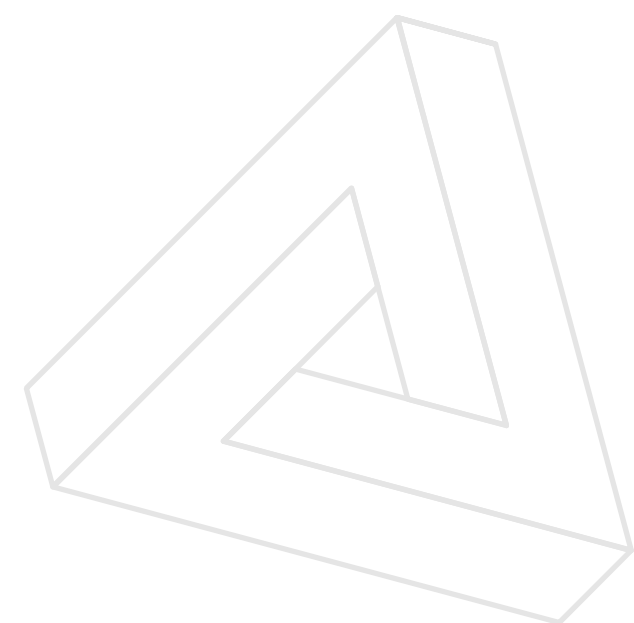

S P I R A L spol. s r.o.



HZSPX009XTRO



Hasičský záchranný sbor Plzeňského kraje

Územní odbor Tachov

Plzeňská 2163, 347 01 Tachov

Č. j.: HSPM- 1821-2/2022 TA
Datum: 20. 7. 2022
Vyřizuje: kpt. Bc. Renata Mužíková
por. Ing. Jan Krasinský
Tel.: 950 321 154
950 321 158
E-mail: renata.muzikova@hzspk.cz
jan.krasinsky@hzspk.cz
Počet stran: 3
Počet příloh: 0

Adresát:
Kodýtek Pavel
Revoluční 823
348 15 Planá

KOORDINOVANÉ ZÁVAZNÉ STANOVISKO DOTČENÉHO ORGÁNU NA ÚSEKU POŽÁRNÍ OCHRANY A OCHRANY OBYVATELSTVA

Název stavby:

Vestavba učeben, rekonstrukce bytu a přístavba výtahu - Internát - SŠŽ a ZŠ Planá

Místo stavby:

Bezručická 728, 348 15 Planá

k. ú.: Planá u Mariánských Lázní, parc. č. 2130/7, parc. č. st. 1719

k. ú.: Planá u Mariánských Lázní, parc. č. st. 1900

Stavebník:

Střední škola živnostenská a Základní škola, Planá, IČO 48326437,
Kostelní 129, 348 15 Planá

Předložená dokumentace:

dokumentace pro vydání společného povolení
vypracoval: *Ing. Pavel Kodýtek, ČKAIT 0201862*
datum: 02/2022

Hasičský záchranný sbor Plzeňského kraje (dále jen „HZS PK“) obdržel dne 12. 7. 2022 žádost o vydání závazného stanoviska k výše uvedené dokumentaci a v souladu s ustanovením § 149 odst. 1 zákona č. 500/2004 Sb., správní řád, ve znění pozdějších předpisů a v souladu s ustanovením § 4 odst. 7 zákona č. 183/2006 Sb., o územním plánování a stavební řádu (stavební zákon), ve znění pozdějších předpisů k ní vydává následující koordinované závazné stanovisko dle níže uvedených ustanovení zvláštních právních předpisů.

Závazné stanovisko dotčeného orgánu na úseku požární ochrany

HZS PK jako věcně a místně příslušný dotčený orgán na úseku požární ochrany podle ustanovení § 7 odst. 4 zákona č. 320/2015 Sb., o Hasičském záchranném sboru České republiky a o změně některých zákonů (zákon o hasičském záchranném sboru), ve znění pozdějších předpisů a podle ustanovení § 26 odst. 2 písm. b) a ustanovení § 31 odst. 1 písm. b) zákona č. 133/1985 Sb., o požární ochraně, ve znění pozdějších předpisů (dále jen „zákon o požární ochraně“) posoudil v rozsahu níže uvedených podkladů výše uvedenou dokumentaci. Na základě výše uvedeného vydává dle ustanovení § 31 odst. 3 zákona o požární ochraně a dále podle ustanovení § 149 odst. 1 zákona č. 500/2004 Sb., **souhlasné závazné stanovisko.**

Odůvodnění:

HZS PK vycházel při vydání závazného stanoviska z těchto podkladů:

- Požárně bezpečnostní řešení:

název: *Vestavba učeben, rekonstrukce bytu a přístavba výtahu - Internát - SŠŽ a ZŠ Planá*

vypracoval: *Ing. Miroslav Peřina, ČKA/ČKAIT 05099773*

ověřil: *Ing. Jan Zika, ČKAIT 0202200*

datum: *10.2.2022*

Popis stavby:

Vestavba učeben, rekonstrukce bytu a přístavba výtahu - Internát - SŠŽ a ZŠ Planá

Posouzením předložené dokumentace v rozsahu výše uvedených podkladů podle ustanovení § 46 odst. 1 vyhlášky č. 246/2001 Sb., o stanovení podmínek požární bezpečnosti a výkonu státního požárního dozoru (vyhláška o požární prevenci), ve znění pozdějších předpisů (dále jen „vyhláška o požární prevenci“) dospěl HZS PK k závěru, že požárně bezpečnostní řešení splňuje obsahové náležitosti dle ustanovení § 41 vyhlášky o požární prevenci. Z obsahu posouzeného požárně bezpečnostního řešení vyplývá, že jsou splněny technické podmínky požární ochrany kladené na danou stavbu vyhláškou č. 23/2008 Sb., o technických podmínkách požární ochrany staveb, ve znění vyhlášky č. 268/2011 Sb.

HZS PK posouzením výše uvedené projektové dokumentace dospěl na základě § 39 odst. 1 zákona o požární ochraně v návaznosti na vyhlášku č. 460/2021 Sb., o kategorizaci staveb z hlediska požární bezpečnosti a ochrany obyvatelstva k závěru, že se jedná o stavbu kategorie II, která představuje vyšší nebezpečí.

Závazné stanovisko dotčeného orgánu na úseku ochrany obyvatelstva

HZS PK jako věcně a místně příslušný dotčený orgán na úseku ochrany obyvatelstva dle ustanovení § 7 odst. 4 zákona č. 320/2015 Sb., o Hasičském záchranném sboru České republiky a o změně některých zákonů (zákon o hasičském záchranném sboru), ve znění pozdějších předpisů, dle ustanovení § 10 odst. 6 zákona č. 239/2000 Sb., o integrovaném záchranném systému a o změně některých zákonů, ve znění pozdějších předpisů a dle zákona č. 183/2006 Sb., o územním plánování a stavebním řádu (stavební zákon), ve znění pozdějších předpisů posoudil předloženou projektovou dokumentaci Vestavba učeben, rekonstrukce bytu a přístavba výtahu - Internát - SŠŽ a ZŠ Planá a k výše uvedené dokumentaci vydává **souhlasné závazné stanovisko.**

Odůvodnění:

HZS PK vycházel při vydání závazného stanoviska z těchto podkladů:

- Předložená dokumentace pro společné řízení, technická zpráva.
- Z posouzení předložené dokumentace pro společné řízení v rozsahu ustanovení § 22 vyhlášky č. 380/2002 Sb., k přípravě a provádění úkolů ochrany obyvatelstva, dospěl HZS PK k závěru, že dokumentace pro společné řízení splňuje obsahové náležitosti.

Závěr

HZS PK na základě výše uvedených závazných stanovisek vydaných podle zvláštních právních předpisů vydává k předložené dokumentaci stavby

SOUHLASNÉ KOORDINOVANÉ ZÁVAZNÉ STANOVISKO.

Upozornění:

Požárně nebezpečný prostor posuzované stavby přesahuje hranici stavebního pozemku.

Otisk úředního razítka

mjr. Mgr. Pavel Hrůša
velitel CPS Tachov
úřední osoba



S P I R A L spol. s r.o.

Městský úřad Tachov

Hornická 1695, 347 01 TACHOV

Odbor životního prostředí

Váš dopis č.j.:
Ze dne: 08.08.2022
Spis. značka:
Naše č.j.: 2252/2022-OŽP/TC

Ing. Pavel Kodýtek
Nám. Svobody 58
348 15 Planá

Vyřizuje: Maršálková,
Telefon: 374 774 283,
E-mail: bohdana.marsalkova@tachov-mesto.cz

Datum: 16.08.2022

Stanovisko k záměru „Vestavba učeben, rekonstrukce bytů a přístavba výtahu - internát SŠZ a ZŠ Planá“, dokumentace k územnímu a stavebnímu povolení (Ing. J. Ľupa, Planá, 02-2022)

- z hlediska ochrany ovzduší
- z hlediska odpadového hospodářství
- z hlediska ostatních zájmů OŽP

Projektová dokumentace řeší vestavbu učeben, rekonstrukci bytů a přístavbu výtahu k objektu domova mládeže střední živnostenské školy ZŠ Planá, č.p. 728, na st.p.č. 1719 a 1900 a 2130/7 v k.ú Planá u Mariánských Lázní.

Stávající stavba internátu je částečně třípodlažní, částečně čtyřpodlažní, nepodsklepená stavba. Půdorysně se jedná o dva zaklesnuté obdélníky o půdorysných rozměrech cca 20 x 16 m (čtyřpodlažní) a 20 x 24 m (třípodlažní). Objekt kuchyně a jídelny se nachází jižně od budovy domova mládeže a je napojen areálovými přípojkami na rozvody elektro, plynu, splaškové kanalizace a pitné vody. Jedná se o dvoupodlažní, nepodsklepenou stavbu. Půdorysně se jedná o tři zaklesnuté obdélníky o půdorysných rozměrech cca 21,3 x 7,2 m (dvoupodlažní) a 16,5 x 33,3 m (dvoupodlažní) a 6 x 9,3 m. Dešťové vody jsou nyní svedeny svody do kanalizace v areálu resp. do vsakovacích objektů.

Obsahem projektu je řešení:

- odstranění spojovacího krčku mezi budovami domova mládeže a kuchyní
- přístavba výtahu a schodiště
- dispoziční úpravy sociálního zázemí a společných prostor 1.NP, 2.NP objekt kuchyně
- dispoziční úpravy 4. NP ubytovacího objektu
- vestavba ve 4.NP a 5. NP ubytovacího objektu
- související rozvody TZB v rámci řešených úprav
- přeložka vnitroareálové kanalizace
- nové vnitřní povrchy, podhledy, podlahy v rámci řešených úprav
- dokončovací a kompletační práce

Stavba bude sloužit i nadále jako domov mládeže, ubytovna a kuchyně s jídelnou, se souvisejícími prostory tj. kanceláře, tělocvičny (posilovny) pro studenty, sociální zázemí, atd. V nové přístavbě bude umístěn výtah a schodiště, které oba objekty propojí a umožní přístup do všech nadzemních podlaží budovy internátu a kuchyně i do nové učebny a sálu. V budově internátu budou provedeny dispoziční změny uvnitř objektu ve 4.NP. Dále bude nově využit půdní prostor, který vznikl realizací nového zastřešení provedeného v roce 2019 a 2020. Ve 4.NP bude nově zřízena v půdním prostoru učebna a sociální zařízení, v 5. NP bude v půdním prostoru nově vybudován sál. Dispoziční změny budovy kuchyně a jídelny budou provedeny pouze v rámci sociálního zázemí a komunikačních prostor. Rekonstrukce kuchyní byla provedena přibližně před 5 lety.

Telefon: 374 774 111
Fax: 374 774 175
www.tachov-mesto.cz

IČ: 00260231
DIČ: CZ00260231
ID DS: 2tubyxs

příjmový účet: KB Tachov 2688980287/0100
výdajový účet: KB Tachov 2688970257/0100
e-mail: podatelna@tachov-mesto.cz

Objekt domova mládeže je vytápěn centrálně pomocí plynových kotlů umístěných v kotelně severně od objektu. Objekt kuchyně s jídelnou má vlastní kotelnu s plynovými kotli, toto řešení zůstane zachováno. Dešťové vody z přístavby budou svedeny dešťovou kanalizací do nového vsakovacího objektu v areálu.

K předloženému záměru Městský úřad Tachov v zájmu ochrany životního prostředí (OŽP) vydává:

A. Vyjádření orgánu ochrany ovzduší:

K navrženému řešení není výhrad. Opatření k omezení emisí prachových částic do ovzduší je vhodné doplnit zakrytím vybouraného materiálu při jeho přepravě a zkrápěním bouraných konstrukcí a materiálu shromažďovaného na staveništi. Upozorňujeme, že **vybourané dřevo nesmí být na staveništi spalováno a dřevo ošetřené nátěrem chemických prostředků nelze použít jako palivo** ani za tímto účelem předat jiným osobám.

B. Vyjádření z hlediska odpadového hospodářství:

podle § 146 odst. 3 písm. b) zákona č. 541/2020 Sb. o odpadech (dále jen „zákon o odpadech“):

Projektová dokumentace stanovuje výčet druhů odpadů, celkové předpokládané množství odpadů vzniklé stavbou a způsoby, jak s nimi bude nakládáno.

Nejbližšími zařízeními k převzetí odpadu betonu, cihel a směsného stavebního a demoličního dopadu, zeminy a kamení za účelem jejich využití jsou recyklační dvůr v Plané (provozovatel: S.A.O.CH. s.r.o.), recyklační střediska v Tachově v Oldřichovské ulici (provozovatel: AZS recyklace odpadu, s.r.o.) a Palackého ulici, č.p. 2089 (provozovatel: PELUMONA, s.r.o. a PEMELOG s.r.o.). Odpad dřeva včetně dřeva ošetřeného nátěrem chemického prostředku lze předat k využití do sběrný v Plané – Karlíně (IGRO, s.r.o.). K odstranění nevyužitelných odpadů bez nebezpečných vlastností je určena Skládky Černošín (EKODEPON, s.r.o.).

Upozorňujeme na povinnost původce stavebního a demoličního odpadu, které sám nezpracuje, mít jejich předání osobám stanoveným § 13 odst. 1 písm. e) zákona o odpadech zajištěno písemnou smlouvou před jejich vznikem (§ 15 odst. 2 písm. c) téhož zákona).

C. Sdělení z hlediska ostatních zájmů na úseku OŽP není k záměru dalších připomínek.

(otisk úředního razítka)

RNDr. Miroslav Rolko
Vedoucí odboru životního prostředí

Na vědomí
MěÚ Planá, OVÚP

KRAJSKÁ HYGIENICKÁ STANICE PLZEŇSKÉHO KRAJE SE SÍDLEM V PLZNI

Adresa Skřetova 15, Plzeň, 301 00, tel +420377155111., e-mail: podatelna@khsplzen.cz, ID:samai8a

V Tachově dne 18.8.2022

Č.j. : KHSPL/21695/2022
Vyřizuje : Rejtharová
tel. 374732522

Střední škola živnostenská
a Základní škola Planá
Kostelní 129
348 15 Planá

Závazné stanovisko k projektové dokumentaci pro stavební řízení na vestavbu učebny, rekonstrukce bytu a přístavbu výtahu-internát SŠŽ a ZŠ Planá

Na základě žádosti investora stavby Střední škola živnostenská a Základní škola Planá, Kostelní 129, 348 15, posoudila Krajská hygienická stanice Plzeňského kraje se sídlem v Plzni jako dotčený orgán státní správy ve smyslu § 77 zák.č.258/2000 Sb., o ochraně veřejného zdraví, ve znění pozdějších právních předpisů, a § 4 odst. 2 zák.č. 183/2006 Sb., o územním plánování a stavebním řádu (stavební zákon), předloženou PD ke stavebnímu řízení na vestavbu učebny, rekonstrukci bytu a přístavbu výtahu-internát SŠŽ a ZŠ Planá.

Po zhodnocení souladu předloženého návrhu s požadavky předpisů v oblasti ochrany veřejného zdraví vydává Krajská hygienická stanice Plzeňského kraje se sídlem v Plzni toto závazné stanovisko:

S předloženou PD ke stavebnímu řízení na vestavbu učebny, rekonstrukci bytu a přístavbu výtahu-internát SŠŽ a ZŠ Planá se **souhlasí**.

Odůvodnění:

Dne 17.8.2022 podala Střední škola živnostenská a Základní škola Planá, Kostelní 129, 348 15 Planá, zastoupena na základě plné moci Ing. Pavlem Kodýtkem, Revoluční 823, Planá, žádost o vydání závazného stanoviska k PD ke stavebnímu řízení na vestavbu učebny, rekonstrukci bytů a přístavbu výtahu-internát SŠŽ a ZŠ Planá.

Stávající stavba internátu je částečně třípodlažní, částečně čtyřpodlažní, nepodsklepená stavba. Půdorysně se jedná o dva zaklesnuté obdélníky o půdorysných rozměrech cca 20 x 16 m (čtyřpodlažní) a 20 x 24 m (třípodlažní). Objekt kuchyně a jídelny se nachází jižně od budovy domova mládeže a je napojen areálovými přípojkami na rozvody elektro, plynu, splaškové kanalizace a pitné vody. Jedná se o dvoupodlažní, nepodsklepenou stavbu. Půdorysně se jedná o tři zaklesnuté obdélníky o půdorysných rozměrech cca 21,3 x 7,2 m (dvoupodlažní) a 16,5 x 33,3 m (dvoupodlažní) a 6 x 9,3 m. Stavba domova mládeže je v současnosti zastřešena mansardovými střechami a stavba kuchyně s jídelnou sedlovými střechami. Střešní krytinu tvoří na ubytovacím objektu velkoformátový plech, nad jídelnou je falcovaný pozinkovaný plech. Obě stavby jsou vzájemně propojeny spojovacím krčkem v úrovni 2. NP, tento krček bude v rámci stavby odstraněn a mezi budovami internátu a jídelny bude provedena pětipatrová přístavba obdélníkového půdorysu s plochou střechou. Střešní krytina bude z PVC folie Dekplan. V přístavbě bude umístěno schodiště a výtah. Objekty slouží jako domov mládeže a jídelna a je součástí areálu domova mládeže střední živnostenské školy v Plané. Navržené úpravy nepočítají se změnou využití stavby. Prostorové i dopravní řešení areálu zůstane stávající. Stavba je v souladu s platným územním plánem města.

Telefon Provolba
(+420) 377 222 020 (+420) 377 155 111
(+420) 377 222 022

Telefax
(+420) 377 323 894
(+420) 377 235 223

Email: khs.plz@khsplzen.cz
Internet: www.khsplzen.cz

Bankovní spojení
ČNB Plzeň- město
běž. ú. 24920311/0710

IČO
71009299

V nové přístavbě bude umístěn výtah a schodiště, které oba objekty propojí a umožní přístup do všech nadzemních podlaží budovy internátu a kuchyně i do nové učebny a sálu. V budově internátu budou provedeny dispoziční změny uvnitř objektu ve 4.NP. Dále bude nově využit půdní prostor, který vznikl realizací nového zastřešení provedeného v roce 2019 a 2020. Ve 4.NP bude nově zřízena v půdním prostoru učebna a sociální zařízení, v 5.NP bude v půdním prostoru nově vybudován sál. Dispoziční změny budovy kuchyně a jídelny budou provedeny pouze v rámci sociálního zázemí a komunikačních prostor. Rekonstrukce kuchyně byla provedena před 5 lety. Provedením přístavby, vestavby a stavebních úprav nevznikne potřeba navýšení kapacit parkovacích stání. Parkování je možné na zpevněných plochách v rámci areálu.

Nově bude v upravovaných prostorech řešeno odvětrání. Toto bude řešeno v sociálních prostorech pomocí lokálních ventilátorů vyústěných do exteriéru. V sále a prostorech 4.NP bude nově osazena VZT jednotka. V dané oblasti se nenachází zdroj hluku, který by negativně ovlivnil chráněný venkovní prostor stavby. Předpokládá se, že nebudou překročeny hygienické limity pro venkovní chráněný prostor staveb (50 dB(A) den, a 40 dB noc), dle požadavku nařízení vlády č. 272/2011 Sb. o ochraně zdraví před nepříznivými účinky hluku a vibrací. Stavba je navržena v souladu s platnými ČSN pro umělé osvětlení, výpočet příloha PD.

Souhlas s předloženou PD se opírá o skutečnost, že její zpracování je v souladu s předpisy platnými pro oblast ochrany veřejného zdraví.

Otisk úředního razítka

**MUDr. Eva Nová, odborný rada
vedoucí oddělení hygieny dětí a mladistvých
Klatovy, Domažlice, Tachov
KHS Plzeňského kraje se sídlem v Plzni**

Telefon
(+420) 377 222 020
(+420) 377 222 022

Provolba
(+420) 377 155 111

Telefax
(+420) 377 323 894
(+420) 377 235 223

Email: khs.plz@khsplzen.cz
Internet: www.khsplzen.cz

Bankovní spojení
ČNB Plzeň- město
běž. ú. 24920311/0710

IČO
71009299

Městský úřad Tachov

Hornická 1695, 347 01 TACHOV

Odbor výstavby a územního plánování

Váš dopis č.j.:

Ze dne: 08.08.2022

Spis. značka: 22/2022 – OVÚP/TC

Naše č.j.: 2782/2022-OVÚP/TC
ZS 347

Vyřizuje: Ludmila Rolková

Telefon: 374 774 154

E-mail: ludmila.rolkova@tachov-mesto.cz

Ing. Pavel Kodýtek

Náměstí Svobody 58

348 15 Planá

ISDS: neyfn8d

Datum: 31.08.2022

ZÁVAZNÉ STANOVISKO

Závazná (výroková) část:

Městský úřad v Tachově, odbor výstavby a územního plánování (OVÚP), jako orgán obce s rozšířenou působností a příslušný orgán územního plánování (dále jen „úřad územního plánování“) podle § 6 odst. 1 písm. e) zákona č. 183/2006 Sb., o územním plánování a stavebním řádu (stavební zákon), ve znění pozdějších předpisů (dále jen „stavební zákon“), posoudil žádost pro vydání závazného stanoviska, kterou dne 08.08.2022 podal

Ing. Pavel Kodýtek, Náměstí Svobody 58, 348 15 Planá (dále jen „žadatel“),

Stavebníkem je Střední škola živnostenská a Základní škola Planá, Kostelní 129, 348 15 Planá,

ve věci záměru „**Vestavba učeben, rekonstrukce bytů a přístavba výtahu -internát SŠŽ a ZŠ Planá**“ na pozemku st.p.č. 1719, 1900, p.p.č. 2130/7, 2130/3, 2130/5, st.p.č. 640/2, k.ú. Planá u Mariánských Lázní (dále jen „záměr“).

Předmětem záměru je v areálu školy rekonstrukce části stávajícího tří a čtyřpodlažního objektu domova mládeže s mansardovými střechami a objektu kuchyně a jídelny se sedlovou střechou, objekty jsou spojeny spojovacím krčkem ne 2.NP. Spojovací krček bude odstraněn. Mezi budovami bude provedena přístavba pro výtah a nové schodiště o zastavěné ploše 97,65 m² (5.NP) a nový hlavní vstup, s plochou střechou výšky 17,1 m. Dispozičně bude upraveno sociální zázemí, společné prostory 1.NP, 2.NP v objektu kuchyně, v ubytovacím objektu s úpravami a vestavbou ve 4.NP (učebna, sociální zařízení) a 5.NP (sál), související rozvody instalací v rámci úprav, vnitřní povrchy, podhledy, podlahy, přeložka vnitroareálové kanalizace v místě nové přístavby, dešťová voda z nové přístavby bude zaústěna do vsakovací jámy v areálu. Napojení na areálovou technickou a dopravní infrastrukturu je stávající.

Záměr byl posouzen dle předložené projektové dokumentace, kterou zpracovala společnost SPIRAL spol. s r. o., provozovna Planá, hlavní projektant Ing. Pavel Kodýtek (ČKAIT 0201862), s datem 02-2022.

Na základě posouzení dokumentace vydává úřad územního plánování podle § 4 odst. 2 písm. a) a § 96b stavebního zákona, § 149 zákona č. 500/2004 Sb., správní řád, ve znění pozdějších

Telefon: 374 774 111
Fax : 374 774 175
www.tachov-mesto.cz

IČ: 00260231
DIČ: CZ00260231
ID DS: 2tubyxs

příjmový účet: KB Tachov 2688980287/0100
výdajový účet: KB Tachov 2688970257/0100
e-mail: podatelna@tachov-mesto.cz

předpisů (dále jen „správní řád“), toto

závazné stanovisko:

záměr **je přípustný** z hlediska souladu s politikou územního rozvoje a územně plánovací dokumentací a z hlediska uplatňování cílů a úkolů územního plánování v území.

Závazné stanovisko platí 2 roky ode dne vydání.

Odůvodnění:

Záměr byl posuzován podle **územního plánu Planá** (dále jen „ÚP“), vydaný zastupitelstvem města Planá, ve znění změny č. 1, s účinností dne 08.11.2017. Aktuálně je pořizována Změna č. 2 ÚP Planá.

Lokalita je součástí stabilizované plochy **OV – plochy občanského vybavení** v zastavěném území sídla Planá, které bylo aktualizováno ku dni 25.01.2016.

Z hlediska využití jsou plochy OV vymezeny pro hlavní využití pro stavby a zařízení občanského vybavení pro obchod a služby, administrativu a správu, kulturu, ubytování, veřejné stravování, školení, zdravotnictví a sociální péči, církevní stavby. Přípustným využitím jsou také pro související technickou infrastrukturu, veřejná prostranství, zeleň apod. Podmínky prostorového uspořádání je maximální přípustná výška objektů 3 nadzemní podlaží s možností využití podkrovní, objekty musí svým objemem a architektonickým řešením respektovat měřítko a charakter okolní zástavby a krajiny.

Jedná se o rekonstrukci, vnitřní stavební úpravy stávajícího objektu v areálu živnostenské školy pro školské zařízení, napojení na dopravní a technickou infrastrukturu je na stávající připojení areálu. Nová přístavba nebude vytvářet svým objemem ani výškou dominantu v území.

Lokalita není dotčena veřejně prospěšnou stavbou ani veřejně prospěšným opatřením místního významu. Záměr byl posouzen jako hlavní využití území, bez nových nároků na dopravní a technickou infrastrukturu, jako přípustný dle ÚP Planá, v platném znění.

Z hlediska **Zásad územního rozvoje Plzeňského kraje**, v planém znění, nejsou pozemky pro záměr dotčeny vymezenou veřejně prospěšnou stavbou ani veřejně prospěšným opatřením nadmístního významu. Obecné priority jsou respektovány v ÚP Planá, v platném znění. Lokalita není dotčena záměrem sledovaným krajskou dokumentací, je v souladu se ZÚR PK, v platném znění.

Z hlediska **Politiky územního rozvoje**, v platném znění, pro lokalitu vymezuje pouze obecné republikové priority, které jsou zohledněny v ÚP Planá, v platném znění. Území není dotčeno veřejně prospěšnou stavbou ani veřejně prospěšným opatřením republikového významu. Záměr je v souladu s PÚR ČR, v platném znění.

Z hlediska uplatňování **cílů a úkolů územního plánování** záměr vytváří předpoklady pro udržitelný rozvoj území, zlepší zázemí areálu školského zařízení, je v souladu s cíli a úkoly územního plánování.

Úřad územního plánování vydává toto závazné stanovisko, protože se jedná o změnu v území ve smyslu § 2 odst. 1 písm. a) stavebního zákona.

Úřad územního plánování posoudil záměr s výše uvedenými plánovacími podklady a z hlediska uplatňování cílů a úkolů územního plánování v území a shledal záměr jako přípustný.

Poučení:

Závazné stanovisko není podle § 149 odst. 1 správního řádu samostatným rozhodnutím ve správním řízení a jeho obsah je závazný pro výrokovou část rozhodnutí správního orgánu příslušného rozhodnout ve věci. Závazné stanovisko lze přezkoumat až v rámci odvolacího řízení společně s rozhodnutím ve věci.

Závazné stanovisko podle § 96b odst. 5 stavebního zákona platí 2 roky ode dne vydání.

Platnost závazného stanoviska nelze podle § 96b odst. 6 stavebního zákona prodloužit, pokud se změnily podmínky v území.

Závazné stanovisko podle § 96b odst. 7 stavebního zákona nepozbývá platnosti

- a) bylo-li na základě žádosti podané v době jeho platnosti vydáno územní rozhodnutí, společné povolení nebo jiné obdobné rozhodnutí podle jiného zákona a toto rozhodnutí nabylo právní moci,
- b) byla-li na základě návrhu veřejnoprávní smlouvy nahrazující územní rozhodnutí nebo společné povolení podaného v době jeho platnosti uzavřena veřejnoprávní smlouva a tato veřejnoprávní smlouva nabyla účinnosti, nebo
- c) nabyli-li právních účinků územní souhlas nebo společný územní souhlas anebo souhlas s provedením ohlášeného stavebního záměru vydaný k oznámení stavebního záměru učiněného v době platnosti závazného stanoviska.

„otisk úředního razítka“

Ing. František Svoboda
vedoucí odboru výstavby
a územního plánování

Na vědomí:

Městský úřad Planá – stavební úřad



S P I R A L spol. s r.o.

Pavel Kodýtek
náměstí Svobody 58
348 15 Planá

Váš dopis zn.

ze dne

Číslo jednací 1202206712

Datum 25.4.2022

Vyřizuje Petr Pitoňák

telefon +420 724 213 325

e-mail Petr.Pitonak@cdt.cz

Věc: Souhrnné stanovisko k existenci sítí elektronických komunikací v majetku a/nebo ve správě ČD - Telematika a.s. k zjištění informace bez úmyslu stavby.

Název stavby: Vestavba učeben, rekonstrukce bytů a přístavba výtahu - Internát SSŽ a ZŠ Planá

V zájmovém území určeném a vyznačeném žadatelem **se nenachází** prostředky sítí elektronických komunikací v majetku a správě ČD - Telematika a.s. a zájmové území nezasahuje do ochranného pásma těchto sítí. Ochranné pásmo sítí elektronických komunikací určuje §102 zák. č. 127/2005 Sb., o elektronických komunikacích.

Vyjádření je platné pouze pro zájmové území vyznačené žadatelem včetně důvodu stanoveného žadatelem.

Vyjádření pozbývá platnosti dne 25.4.2023

ČD - Telematika a.s.
Pernerova 2819/2a
130 00 Praha 3

Žádost o vyjádření k existenci SEK je možné podávat elektronicky na vyjadreni.cdt.cz.

www.cdt.cz



**VYJÁDŘENÍ O EXISTENCI SÍTĚ ELEKTRONICKÝCH KOMUNIKACÍ
společnosti CETIN a.s.
(„Vyjádření“)**

**A VŠEOBECNÉ PODMÍNKY OCHRANY SÍTĚ ELEKTRONICKÝCH KOMUNIKACÍ
společnosti CETIN a.s.
(„Všeobecné podmínky ochrany SEK“)**

toto Vyjádření a Všeobecné podmínky ochrany SEK je vydané dle ustanovení § 101 zákona č. 127/2005 Sb., o elektronických komunikacích a o změně některých souvisejících zákonů, v platném znění („**Zákon o elektronických komunikacích**“), a dle ustanovení § 161 zákona č. 183/2006 Sb., o územním plánování a stavebním řádu, v platném znění („**Stavební zákon**“), a dle příslušných ustanovení zákona č. 89/2012 Sb., občanského zákoníku, v platném znění („**Občanský zákoník**“)

Číslo jednací: 596494/22

Číslo žádosti: 0122 442 384 („Žádost“)

Název akce („Stavba“)	Vestavba učeben, rekonstrukce bytů a přístavba výtahu ? Internát SSŽ a ZŠ Planá	
Důvod vydání Vyjádření („Důvod vyjádření“)		Informace o poloze sítě
Žadatel	Ing. Pavel Kodýtek, kontaktní osoba: Pavel Kodýtek, Revoluční 823, Planá, 34815	
Stavebník	-- neuvedeno --, , -- neuvedeno --, 0	
Zájmové území	Okres	Tachov
	Obec	Planá
	Kat. území / č. parcely	Planá u Mariánských Lázní
Platnost Vyjádření		28. 3. 2024 („Den konce platnosti Vyjádření“)

Žadatel Žádostí určil a vyznačil Zájmové území, jakož i určil Důvod Vyjádření.

Na základě určení a vyznačení Zájmového území Žadatelem a na základě určení Důvodu Vyjádření vydává společnost CETIN a.s. následující Vyjádření:

Nedojde ke střetu se sítí elektronických komunikací (dále jen „SEK“) společnosti a.s.

- (I) Na Žadatelem určeném a vyznačeném Zájmovém území se nevyskytuje SEK společnosti CETIN a.s.
- (II) Stavebník nebo jím pověřená třetí osoba je povinen řídit se Všeobecnými podmínkami ochrany SEK, které jsou nedílnou součástí Vyjádření; a
- (III) Stavebník a/nebo Žadatel není oprávněn užít toto Vyjádření k podání jakékoliv žádosti o vydání jakéhokoliv správního rozhodnutí či jiného rozhodnutí majícího obdobný charakter.

Vyjádření je platné pouze pro Zájmové území určené a vyznačené Žadatelem, jakož i pro Důvod Vyjádření stanovený a určený Žadatelem v Žádosti.

Číslo jednací: 596494/22

Číslo žádosti: 0122 442 384

Vyjádření pozbývá platnosti i) dnem, kdy je Žadatelem a/nebo Stavebníkem použito k podání žádosti o vydání jakéhokoliv správního rozhodnutí či jiného rozhodnutí majícího obdobný charakter a/nebo dnem zahájení jakéhokoliv správního rozhodnutí či jiného rozhodnutí majícího obdobný charakter, ve kterém bylo Vyjádření použito, ii) uplynutím doby platnosti v tomto Vyjádření uvedeného, iii) změnou rozsahu Zájmového území či změnou Důvodu Vyjádření uvedeného v Žádosti a/nebo iv) porušením Všeobecných podmínek ochrany SEK, to vše v závislosti na tom, která ze skutečností rozhodná pro pozbytí platnosti Vyjádření nastane nejdříve.

Společnost CETIN a.s. vydáním tohoto Vyjádření poskytla Žadateli pro Žadatelem určené a vyznačené Zájmové území veškeré informace o SEK dostupné společnosti CETIN a.s. ke dni podání Žádosti.

Ze strany společnosti CETIN a.s. může v některých případech docházet ke zpracování Vašich osobních údajů. Ke zpracování Vašich osobních údajů dochází vždy v souladu s platnými právními předpisy. Konkrétní zásady a podmínky zpracování osobních údajů společností CETIN a.s. jsou dostupné na stránce <https://www.cetin.cz/zasady-ochrany-osobnich-udaju>.

V případě dotazů k Vyjádření kontaktujte prosím asistenční linku 238 461 111.

Přílohami Vyjádření jsou:

- *Všeobecné podmínky ochrany SEK*
- *Situační výkres (obsahuje Zájmové území určené a vyznačené Žadatelem a výřezy účelové mapy SEK)*

Vyjádření vydala společnost **CETIN a.s.** dne: 28. 3. 2022.



CETIN a.s.
Českomoravská 2510/19, Libeň
190 00 Praha 9
DIČ: CZ04084063

102

VŠEOBECNÉ PODMÍNKY OCHRANY SÍTĚ ELEKTRONICKÝCH KOMUNIKACÍ společnosti CETIN a.s.**1. PLATNOST VŠEOBECNÝCH PODMÍNEK**

- i) Tyto Všeobecné podmínky ochrany sítě elektronických komunikací (dále jen „VPOSEK“) tvoří součást Vyjádření (jak je tento pojem definován níže v článku 2 VPOSEK).
- ii) V případě rozporu mezi Vyjádřením a těmito VPOSEK mají přednost ustanovení Vyjádření, pokud není těmito VPOSEK stanoveno jinak.

2. DEFINICE

Níže uvedené termíny, jsou-li použity v těchto VPOSEK a uvozeny velkým písmenem, mají následující význam:

„**CETIN**“ znamená CETIN a.s. se sídlem Českomoravská 2510/19, Libeň, 190 00 Praha 9, IČO: 04084063, zapsaná v obchodním rejstříku vedeném Městským soudem v Praze pod spz. B 20623;

„**Občanský zákoník**“ znamená zákon č. 89/2012 Sb., občanský zákoník, ve znění pozdějších předpisů;

„**POS**“ je zaměstnanec společnosti CETIN, pověřený ochranou sítě, Šárka Huková, tel.: 720 752 346, e-mail: sarka.hukova@cetin.cz;

„**Den**“ je kalendářní den;

„**Příslušné požadavky**“ znamená jakýkoli a každý příslušný právní předpis, vč. technických norem, nebo normativní právní akt veřejné správy či samosprávy, nebo jakékoli rozhodnutí, povolení, souhlas nebo licenci, včetně podmínek, které s ním souvisí;

„**SEK**“ je síť elektronických komunikací ve vlastnictví CETIN;

„**Stavba**“ je stavba a/nebo činnosti ve vztahu, k níž bylo vydáno Vyjádření, a je prováděna Stavebníkem a/nebo Žadatelem v souladu s Příslušnými požadavky, povolená příslušným správním rozhodnutím vydaným dle Stavebního zákona;

„**Situační výkres**“ je výkres, který je přílohou Vyjádření a obsahuje Zájmové území určené a vyznačené Žadatelem v Žádosti a výřezy účelové mapy SEK;

„**Stavebník**“ je osoba takto označená ve Vyjádření;

„**Vyjádření**“ je vyjádření o existenci sítě elektronických komunikací vydané společností CETIN dne 28. 3. 2022 pod č.j. 596494/22;

„**Zájmové území**“ je území označené Žadatelem a/nebo Stavebníkem v Žádosti;

„**Stavební zákon**“ je zákon č. 183/2006 Sb., o územním plánování a stavebním řádu;

„**Zákon o elektronických komunikacích**“ je zákon č. 127/2005 Sb., o elektronických komunikacích a o změně některých souvisejících zákonů, ve znění pozdějších předpisů;

„**Žadatel**“ je osoba takto označená ve Vyjádření.

„**Žádost**“ je žádost, kterou Žadatel a/nebo Stavebník požádal CETIN o vydání Vyjádření.

3. PLATNOST A ÚČINNOST VPOSEK

Tyto VPOSEK jsou platné a účinné Dnem odeslání Vyjádření na i) adresu elektronické pošty Stavebníka a/nebo Žadatele uvedenou v Žádosti nebo ii) adresu pro doručení prostřednictvím poštovní přepravy uvedenou Stavebníkem a/nebo Žadatelem v Žádosti.

4. OBECNÁ PRÁVA A POVINNOSTI STAVEBNÍKA A/NEBO ŽADATELE

- (i) Stavebník, Žadatel je výslovně srozuměn s tím, že SEK je veřejně prospěšným zařízením, byla zřízena ve veřejném zájmu a je chráněna Příslušnými požadavky.

- (ii) Stavebník, Žadatel nebo jím pověřená třetí osoba, je povinen při provádění Stavby nebo jiných prací, při odstraňování havárií a projektování staveb, řídit se Příslušnými požadavky, správnou praxí v oboru stavebnictví a technologickými postupy a je povinen učinit veškerá nezbytná opatření vyžadovaná Příslušnými požadavky k ochraně SEK před poškozením. Povinnosti dle tohoto odstavce má Stavebník rovněž ve vztahu k SEK, které se nachází mimo Zájmové území.
- (iii) Při zjištění jakéhokoliv rozporu mezi údaji v Situačním výkresu, který je přílohou Vyjádření a skutečným stavem, je Stavebník a/nebo Žadatel povinen bez zbytečného odkladu, nejpozději Den následující po zjištění takové skutečnosti, zjištěný rozpor oznámit POS.
- (iv) Případné dodatečné požadavky na úpravu a přeložení SEK zajistí společnost CETIN v souladu s ustanovením § 104 odst. 17 Zákona o elektronických komunikacích.
- (v) Stavebník, Žadatel nebo jím pověřená třetí osoba, je povinen každé poškození či krádež SEK bezodkladně, nejpozději Den následující po zjištění takové skutečnosti, oznámit takovou skutečnost dohledovému centru společnosti CETIN na telefonní číslo +420 238 464 190.
- (vi) Bude-li Stavebník, Žadatel nebo jím pověřená třetí osoba na společnosti CETIN požadovat, aby se jako účastník správního řízení, pro jehož účely bylo toto Vyjádření vydáno, vzdala práva na odvolání proti rozhodnutí vydanému ve správním řízení, je oprávněn kontaktovat POS.

5. ROZHODNÉ PRÁVO

Vyjádření a VPOSEK se řídí českým právem, zejména Občanským zákoníkem, Zákonem o elektronických komunikacích a Stavebním zákonem. Veškeré spory z Vyjádření či VPOSEK vyplývající budou s konečnou platností řešeny u příslušného soudu České republiky.

6. PÍSEMNÝ STYK

Písemným stykem či pojmem „písemně“ se pro účely Vyjádření a VPOSEK rozumí předání zpráv jedním z těchto způsobů:


- v listinné podobě;

- e-mailovou zprávou se zaručeným elektronickým podpisem dle zák. č. 227/2000 Sb., o elektronickém podpisu a o změně některých dalších zákonů (zákon o elektronickém podpisu), ve znění pozdějších předpisů;

7. ZÁVĚREČNÁ USTANOVENÍ

- (i) Stavebník, Žadatel nebo jím pověřená třetí osoba je počínaje Dnem převzetí Vyjádření povinen užít informace a data uvedená ve Vyjádření pouze a výhradně k účelu, pro který mu byla tato poskytnuta. Stavebník, Žadatel nebo jím pověřená třetí osoba není oprávněn informace a data rozmnožovat, rozšiřovat, pronajímat, půjčovat či jinak umožnit jejich užívání třetí osobou bez předchozího písemného souhlasu společnosti CETIN.
- (ii) Pro případ porušení kterékoliv z povinností Stavebníka, Žadatele nebo jím pověřené třetí osoby, založené Vyjádřením /nebo těmito VPOSEK je Stavebník, Žadatel či jím pověřená třetí osoba odpovědný za veškeré náklady a škody, které společnosti CETIN vzniknou porušením povinností Stavebníka, Žadatele nebo jím pověřené třetí osoby.

SITUAČNÍ VÝKRES - ZÁJMOVÉ ÚZEMÍ

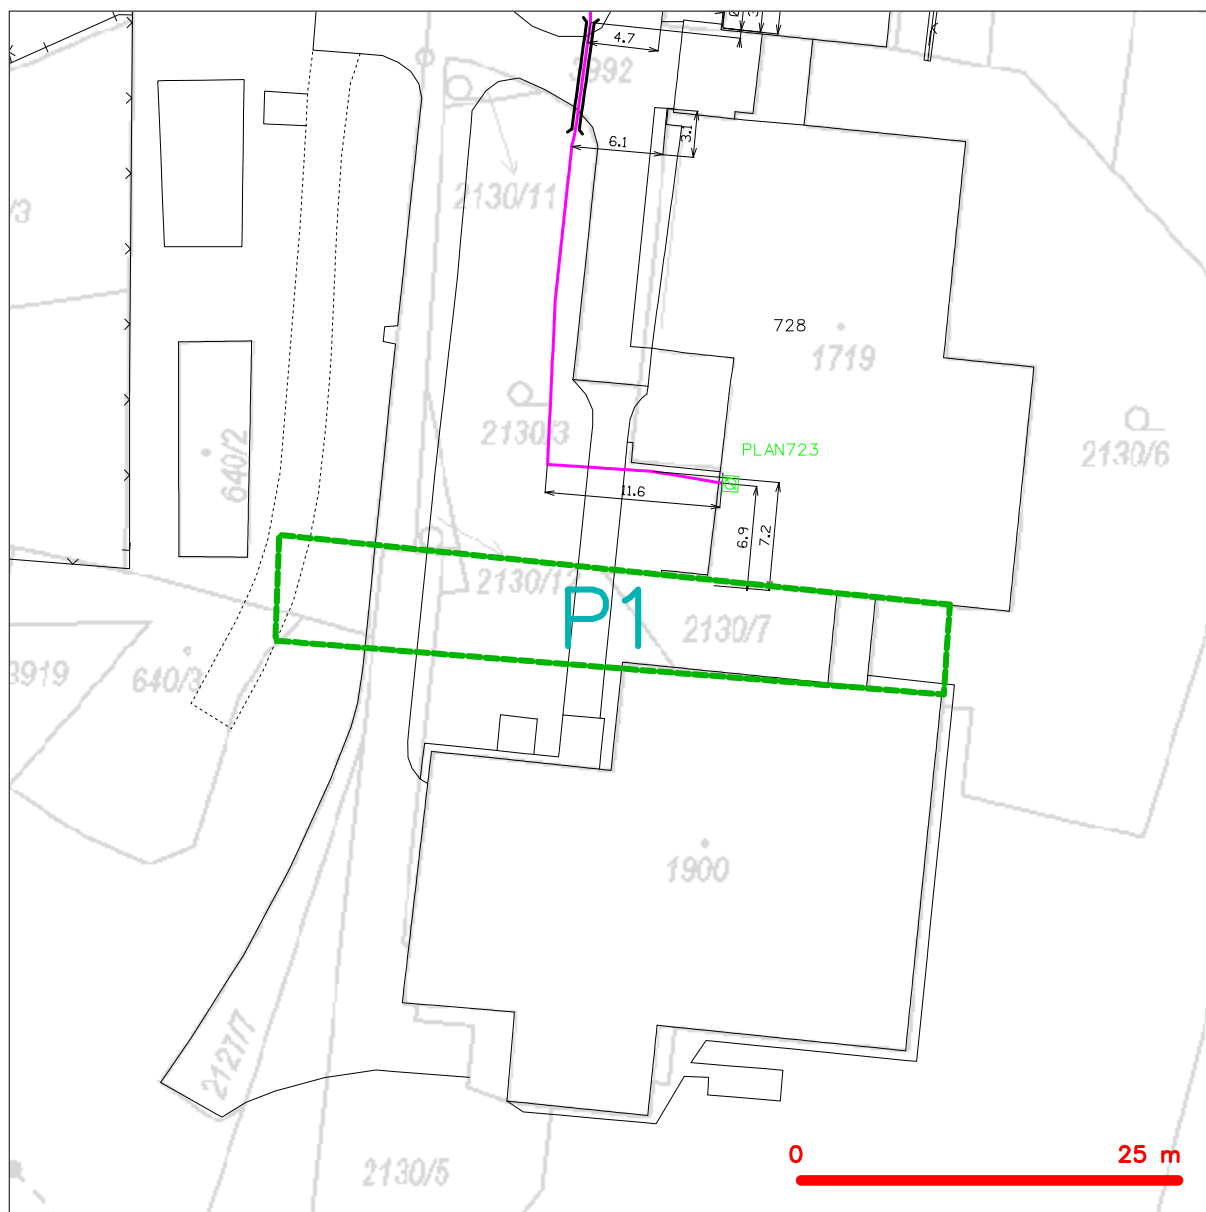

LEGENDA

- hranice zájmového území k vyjádření
- NN přípojka, území s NN přípojkou CETIN
- zaměřený průběh metalického kabelu
- zaměřený průběh optického kabelu, HDPE trubky nebo souběh optického a metalického kabelu
- nezaměřený průběh metalického kabelu
- nadzemní síť cizí
- nezaměřený průběh optického kabelu, HDPE trubky nebo souběh optického a metalického kabelu
- radiové síť, ochranné pásmo radiové sítě
- nadzemní síť
- neprovázané síť
- podzemní síť cizí
- síť s NN
- kolektor, kabelovod

Kauf

CETIN a.s.
Českomoravská 2510/19, Libeň
190 00 Praha 9
DIČ: CZ04084063

102

ŽADATEL

Ing. Pavel Kodýtek

Revoluční 823

34815 Planá

NAŠE ZNAČKA

0101711978

VYŘÍZENO DNE

28.03.2022

Sdělení o existenci energetického zařízení, sítě pro elektronickou komunikaci nebo zařízení technické infrastruktury společnosti ČEZ Distribuce, a. s., pro akci:

Vestavba učeben, rekonstrukce bytů a přístavba výtahu - Internát SSŽ a ZŠ Planá

Vážený zákazníku,

dovolujeme si reagovat na Vaši žádost číslo 0101711978 ze dne 28.03.2022 o sdělení o existenci energetického zařízení, sítě pro elektronickou komunikaci nebo zařízení technické infrastruktury. Na Vámi uvedeném zájmovém území se **nenachází energetické zařízení, zařízení sítě pro elektronickou komunikaci nebo zařízení technické infrastruktury v majetku společnosti ČEZ Distribuce, a. s.**

Zároveň si Vás dovoluujeme upozornit, že se v zájmovém území může nacházet energetické zařízení, sítě pro elektronickou komunikaci nebo zařízení technické infrastruktury, které není v majetku společnosti ČEZ Distribuce, a. s.

Toto sdělení je platné do 28.09.2022.

V souvislosti s výše uvedeným si Vás dovoluujeme upozornit, že uvedené sdělení včetně jeho příloh představuje skutečnosti tvořící obchodní tajemství společnosti ČEZ Distribuce, a. s. Poskytnuté informace jsou dále také důvěrnými informacemi a obchodně citlivými informacemi společnosti ČEZ Distribuce, a. s. Z výše uvedených důvodů si Vás proto společnost ČEZ Distribuce, a. s., dovoluje upozornit, že s poskytnutými informacemi je potřeba nakládat dle platných právních předpisů, v opačném případě se vystavujete postihu ve smyslu platné právní úpravy. V této souvislosti si Vás dále dovoluujeme upozornit, že požadované informace nesmí být předány, sděleny, využity, zpřístupněny, či jiným způsobem postoupeny na jakoukoli třetí osobu bez předchozího prokazatelného souhlasu společnosti ČEZ Distribuce, a. s. Informace o existenci energetického zařízení, sítě pro elektronickou komunikaci a zařízení technické infrastruktury mohou být využity pouze pro účel, pro který byly vyžádány.

S pozdravem

ČEZ Distribuce, a. s.

Děčín, Děčín IV-Podmokly

Teplická 874/8

PSČ 405 02

IČ: 24729035


Přílohy

Situační výkres zájmového území

Platí pouze se sdělením číslo 0101711978.





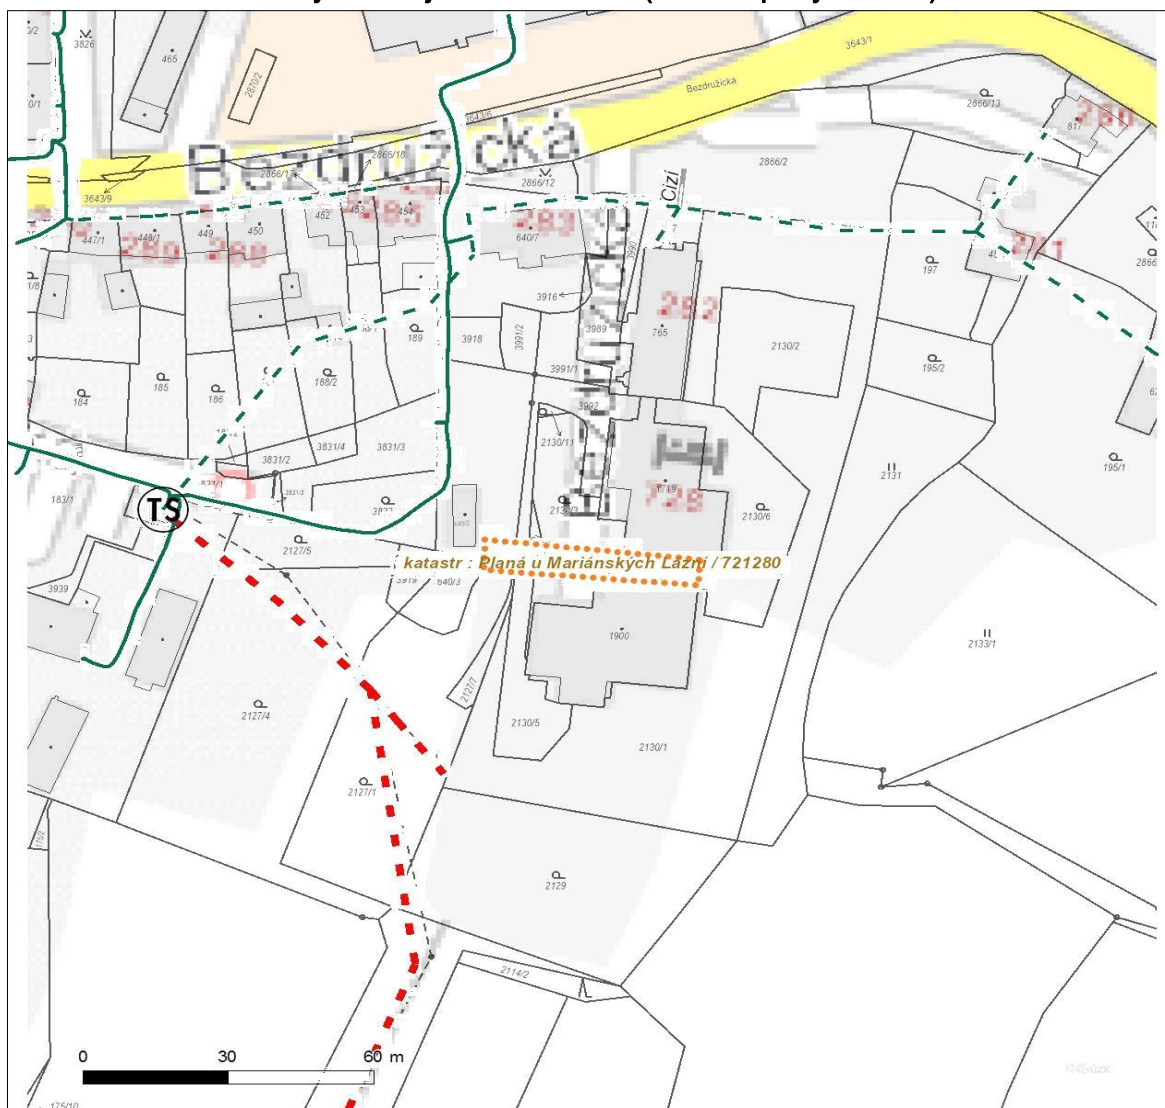














 






Zakreslené polohy zařízení v příloze jsou pouze informativní.

Situační výkres zájmového území (klad mapových listů)



Není-li zobrazena katastrální mapa, zadejte žádost znovu. Katastrální mapa je generována prostřednictvím externí WMS služby, jejíž provoz nezajišťuje společnost ČEZ Distribuce, a. s.

LEGENDA

  Podzemní vedení NN do 1 kV	 Stanice do 52 kV - stožárová	 Nadzemní síť pro elektronickou komunikaci
 Nadzemní vedení NN do 1 kV	 Stanice do 52 kV - zděná	 Podzemní síť pro elektronickou komunikaci
 Podzemní vedení VN do 35 kV	 Transformovna (nad 52 kV)	 HDPE trubka
 Nadzemní vedení VN do 35 kV	 Probíhající investice ČEZ Distribuce	<i>Souběhy sítí pro elektronickou komunikaci s energetickými sítěmi:</i>
 Podzemní vedení VVN 110 kV	 Stanice ČEZ Distribuce ve výstavbě	 Souběh s podzemním vedením NN do 1 kV
 Nadzemní vedení VVN 110 kV	 Zařízení ČEZ Distribuce ve výstavbě	 Souběh s nadzemním vedením NN do 1 kV
 NN přívod odběratele	 Hranice katastrálního území	 Souběh s podzemním vedením VN do 35 kV
 Zařízení technické infrastruktury		 Souběh s nadzemním vedením VN do 35 kV
 Cizí energetické vedení		 Souběh s podzemním vedením VVN 110 kV
 Zájmové území		 Souběh s nadzemním vedením VVN 110 kV



ŽADATEL

Ing. Pavel Kodýtek

Revoluční 823

34815 Planá

NAŠE ZNAČKA

0700528496

VYŘIZUJE / LINKA

VYŘÍZENO DNE

28.03.2022

Sdělení o existenci komunikačního vedení společnosti ČEZ ICT Services, a. s.

Název akce: **Vestavba učeben, rekonstrukce bytů a přístavba výtahu - Internát SSŽ a ZŠ Planá**

Účel: **Existence sítí**

Vážený zákazníku,
dovolujeme si reagovat na Vaši žádost číslo 0700528496 ze dne 28.03.2022, která se týkala sdělení o existenci komunikačního zařízení na Vámi určeném zájmovém území.

Dle vědomí společnosti ČEZ ICT Services, a. s., se na Vámi vymezeném zájmovém území:
nenachází komunikační zařízení v majetku společnosti ČEZ ICT Services, a. s.

Zároveň si Vás dovolujeme upozornit, že není vyloučeno, že se ve Vámi vymezeném zájmovém území nachází jiné zařízení, které není v majetku společnosti ČEZ ICT Services, a. s.

Toto sdělení je platné do 28.03.2023.

V souvislosti s výše uvedeným si Vás dovolujeme upozornit, že sdělení o existenci či neexistenci sítí představuje skutečnosti tvořící obchodní tajemství společnosti ČEZ ICT Services, a. s. Poskytnuté informace jsou dále také důvěrnými informacemi společnosti ČEZ ICT Services, a. s. Z výše uvedených důvodů si Vás proto společnost ČEZ ICT Services, a. s., dovoluje upozornit, že s poskytnutými informacemi je potřeba nakládat dle platných právních předpisů, v opačném případě se vystavujete postihu ve smyslu platné právní úpravy. V této souvislosti si Vás dovolujeme rovněž upozornit, že požadované informace nesmí být předány, sděleny, využity, zpřístupněny, či jiným způsobem postoupeny na jakoukoli třetí osobu bez předchozího prokazatelného souhlasu společnosti ČEZ ICT Services, a. s. Informace o existenci sítí mohou být využity pouze pro účel, pro který byly vyžádány.

ČEZ ICT Services, a. s.

Praha, Praha 4

Duhová 1531/3

PSČ 140 53

IČ: 26470411

Přílohy

Situační výkres zájmového území

ČEZ ICT Services, a. s.


Duhová 1531/3, 140 53 Praha 4 | tel.: 841 842 843 | IČ: 26470411, DIČ: CZ26470411
e-mail: servicedesk@cez.cz, www.cez.cz/cez-ict-services | zapsána v obchodním rejstříku
vedeném Městským soudem v Praze, oddíl B, vložka 7309



Platí pouze se sdělením číslo 0700528496.

Zakreslené polohy zařízení v příloze jsou pouze informativní.

Situační výkres zájmového území

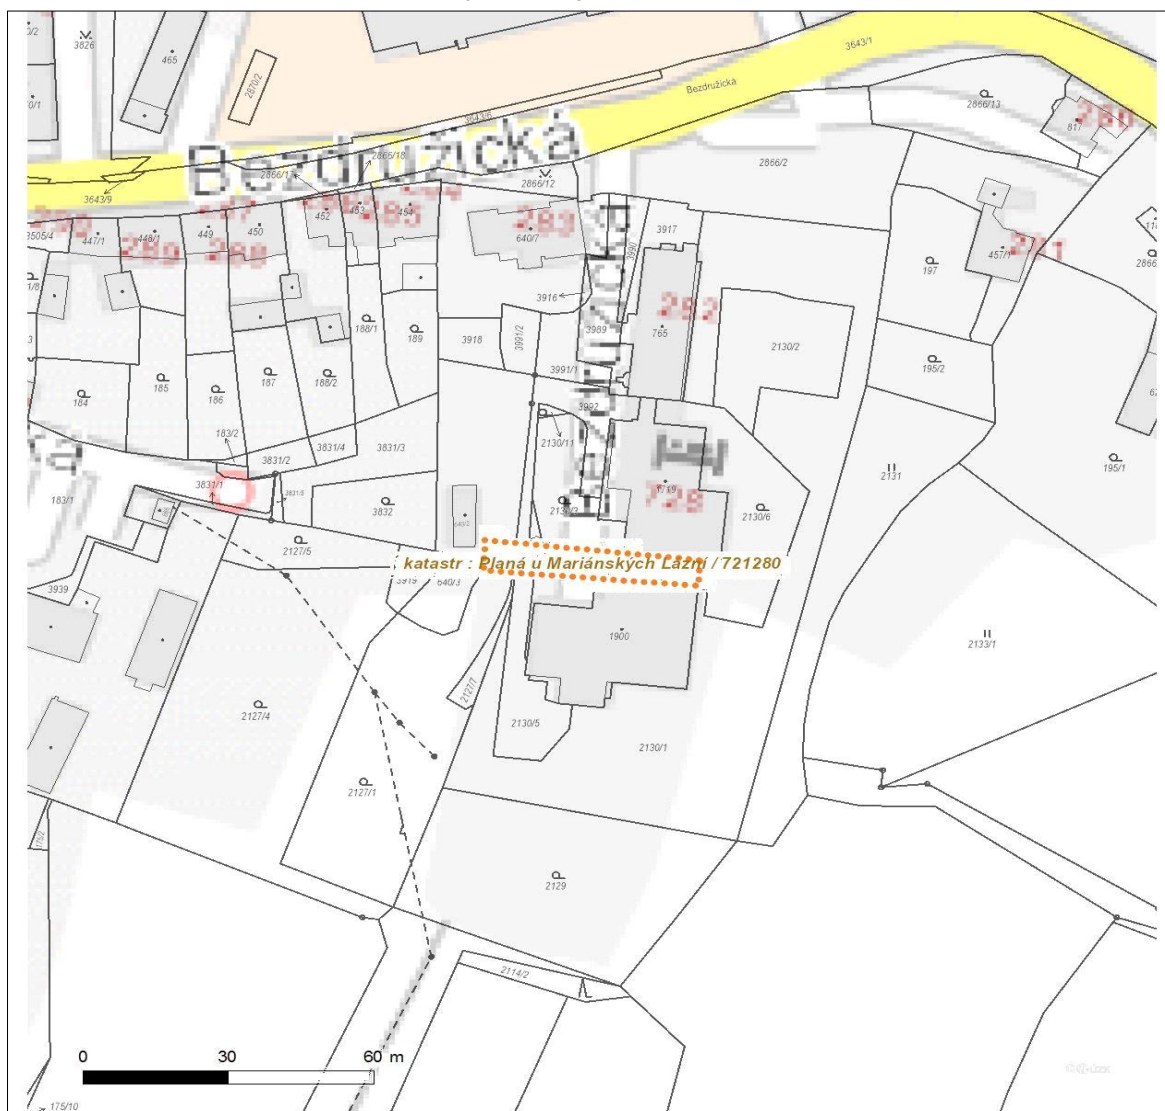

LEGENDA

- | | | | |
|-----------|---------------------------|-----------|-----------------------------|
| — — — — — | Nadzemní optické vedení | — — — — — | Radioreléový spoj vzduch |
| ————— | Podzemní optické vedení | | Zájmové území |
| - - - - - | Nadzemní metalické vedení | ————— | Hranice katastrálního území |
| ————— | Podzemní metalické vedení | | |



ŽADATEL

Ing. Pavel Kodýtek

Revoluční 823

34815 Planá

NAŠE ZNAČKA

0201390497

VYŘIZUJE / LINKA

VYŘÍZENO DNE

28.03.2022

Sdělení o existenci komunikačního vedení společnosti Telco Pro Services, a. s.

Název akce: **Vestavba učeben, rekonstrukce bytů a přístavba výtahu - Internát SSŽ a ZŠ Planá**

Účel: **Existence sítí**

Vážený zákazníku,
dovolujeme si reagovat na Vaši žádost číslo 0201390497 ze dne 28.03.2022, která se týkala sdělení o existenci komunikačního zařízení na Vámi určeném zájmovém území.

Dle vědomí společnosti Telco Pro Services, a. s., se na Vámi vymezeném zájmovém území:
nenachází komunikační zařízení v majetku společnosti Telco Pro Services, a. s.

Zároveň si Vás dovoluujeme upozornit, že není vyloučeno, že se ve Vámi vymezeném zájmovém území nachází jiné zařízení, které není v majetku společnosti Telco Pro Services, a. s.

Toto sdělení je platné do 28.03.2023.

V souvislosti s výše uvedeným si Vás dovoluujeme upozornit, že sdělení o existenci či neexistenci sítí představuje skutečnosti tvořící obchodní tajemství společnosti Telco Pro Services, a. s. Poskytnuté informace jsou dále také důvěrnými informacemi společnosti Telco Pro Services, a. s. Z výše uvedených důvodů si Vás proto společnost Telco Pro Services, a. s., dovoluje upozornit, že s poskytnutými informacemi je potřeba nakládat dle platných právních předpisů, v opačném případě se vystavujete postihu ve smyslu platné právní úpravy. V této souvislosti si Vás dovoluujeme rovněž upozornit, že požadované informace nesmí být předány, sděleny, využity, zpřístupněny, či jiným způsobem postoupeny na jakoukoli třetí osobu bez předchozího prokazatelného souhlasu společnosti Telco Pro Services, a. s. Informace o existenci sítí mohou být využity pouze pro účel, pro který byly vyžádány.

S pozdravem

Telco Pro Services, a. s.

Praha, Praha 4

Duhová 1531/3

PSČ 140 00

IČ: 29148278

Přílohy

Situační výkres zájmového území

Telco Pro Services, a. s.


Duhová 1531/3, 140 00 Praha 4 | tel.: 910 70 70 70 | IČ: 29148278, DIČ: CZ29148278
e-mail: servicedesk@cez.cz, www.cez.cz/tps | zapsána v obchodním rejstříku vedeném
Městským soudem v Praze, oddíl B, vložka 18830



Platí pouze se sdělením číslo 0201390497.

Zakreslené polohy zařízení v příloze jsou pouze informativní.

Situační výkres zájmového území

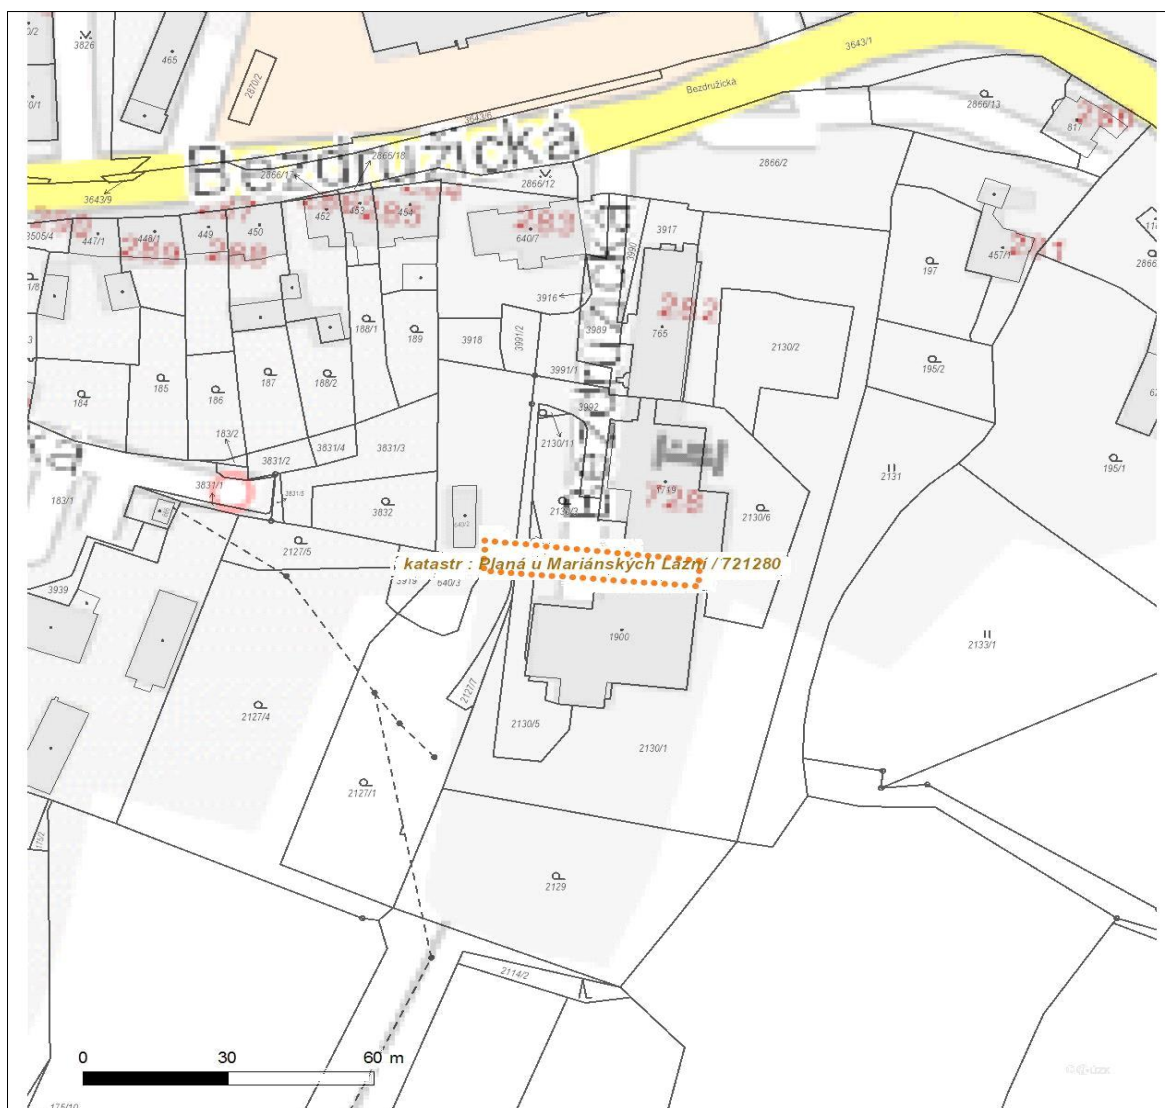

LEGENDA

- | | | | |
|-----------|---------------------------|-----------|-----------------------------|
| — — — — — | Nadzemní optické vedení | — — — — — | Radioreléový spoj vzduch |
| ————— | Podzemní optické vedení | | Zájmové území |
| - - - - - | Nadzemní metalické vedení | ————— | Hranice katastrálního území |
| ————— | Podzemní metalické vedení | | |



naše značka
5002583524
vyřizuje
Jaroslav Kápička
datum
28.03.2022

Ing. Pavel Kodýtek
Revoluční 823
34815 Planá

Věc:

Vestavba učeben, rekonstrukce bytů a přístavba výtahu – Internát SSŽ a ZŠ Planá

K.ú. - p.č.: Planá u Mariánských Lázní

Stavebník: Ing. Pavel Kodýtek, Revoluční 823, 34815 Planá

Účel stanoviska: Informace o výskytu sítí (formát PDF)

GasNet, s.r.o., jako provozovatel distribuční soustavy (PDS) a technické infrastruktury, zastoupený GasNet Služby, s.r.o., vydává toto stanovisko:

V zájmovém území vyznačeném v příloze tohoto stanoviska, nejsou umístěna žádná provozovaná plynárenská zařízení a plynovodní přípojky ve vlastnictví nebo správě GasNet, s.r.o.. Mohou se zde nacházet plynárenská zařízení jiných vlastníků či správců, případně i dlouhodobě nefunkční/neprovozovaná plynárenská zařízení bez dostupných informací o jejich poloze a vlastnictví.

V rozsahu území vyznačeného v příloze souhlasíme s povolením stavby dle zákona 183/2006 Sb. ve znění pozdějších předpisů např. s vydáním územního rozhodnutí, zjednodušeným územním řízením, vydáním územního souhlasu, uzavřením veřejnoprávní smlouvy, ohlášením, stavebním povolením, veřejnoprávní smlouvou o provedení stavby nebo oznámením stavebního záměru s certifikátem autorizovaného inspektora.

V případě uzavření veřejnoprávní smlouvy nebude GasNet, s.r.o. ani GasNet Služby, s.r.o., jako zmocněnec GasNet, s.r.o., účastníkem územního ani stavebního řízení a nebudou uvedeni ve třetích osobách veřejnoprávní smlouvy.

Platí pouze pro území vyznačené v příloze tohoto stanoviska a to 24 měsíců ode dne jeho vydání.

Stanovisko bylo vygenerováno na základě vaší žádosti automaticky.

V případě dotčení pozemku v majetku společnosti GasNet, s.r.o. je třeba dále projednat smluvní vztah k tomuto pozemku. Kontakt na projednání naleznete na adrese www.gasnet.cz/cs/kontaktni-system/, činnost "Smluvní vztahy - pozemky a budovy plynárenských zařízení", případně na Zákaznické lince GasNet 555 90 10 10.

GasNet Služby, s.r.o.

Plynárenská 499/1 · Zábřovice · 602 00 Brno · T 555 90 10 10 · www.gasnet.cz

IČ: 27935311 · DIČ: CZ27935311

Zápis do obchodního rejstříku: Krajský soud v Brně, sp. zn. C 57165, dne 26. 7. 2007

Certificate of incorporation: Regional Court in Brno, ref. number C 57165, on 26th July 2007

Zákaznická linka GasNet 555 90 10 10, info@gasnet.cz, www.gasnet.cz



Za správnost a úplnost dokumentace předložené s žádostí včetně jejího souladu s platnými předpisy plně zodpovídá její zpracovatel. Stanovisko nenahrazuje případná další stanoviska k jiným částem stavby.


V případě další korespondence nebo jednání (např. změna stavby) uvádějte naši značku - 5002583524 a datum tohoto stanoviska. Kontakty jsou k dispozici na <https://www.gasnet.cz/cs/kontaktni-system/>.

GasNet, s.r.o.
zastoupená společností GasNet Služby, s.r.o., IČ 27935311
Jaroslav Kápička
Vedoucí zpracování externích požadavků
Odbor zpracování externích požadavků

Přílohy: Orientační zakres plynárenského zařízení


Příloha: Orientační zářes plynárenského zařízení. Tato příloha je nedílnou součástí stanovířka ř. 5002583524 ze dne 28.03.2022.

Provozovatel DS: GařNet, s.r.o.; Stavebník: Ing. Pavel Kodyřek, Revoluční 823, 34815 Planá, K.ú.: Planá u Mariánských Lázní.

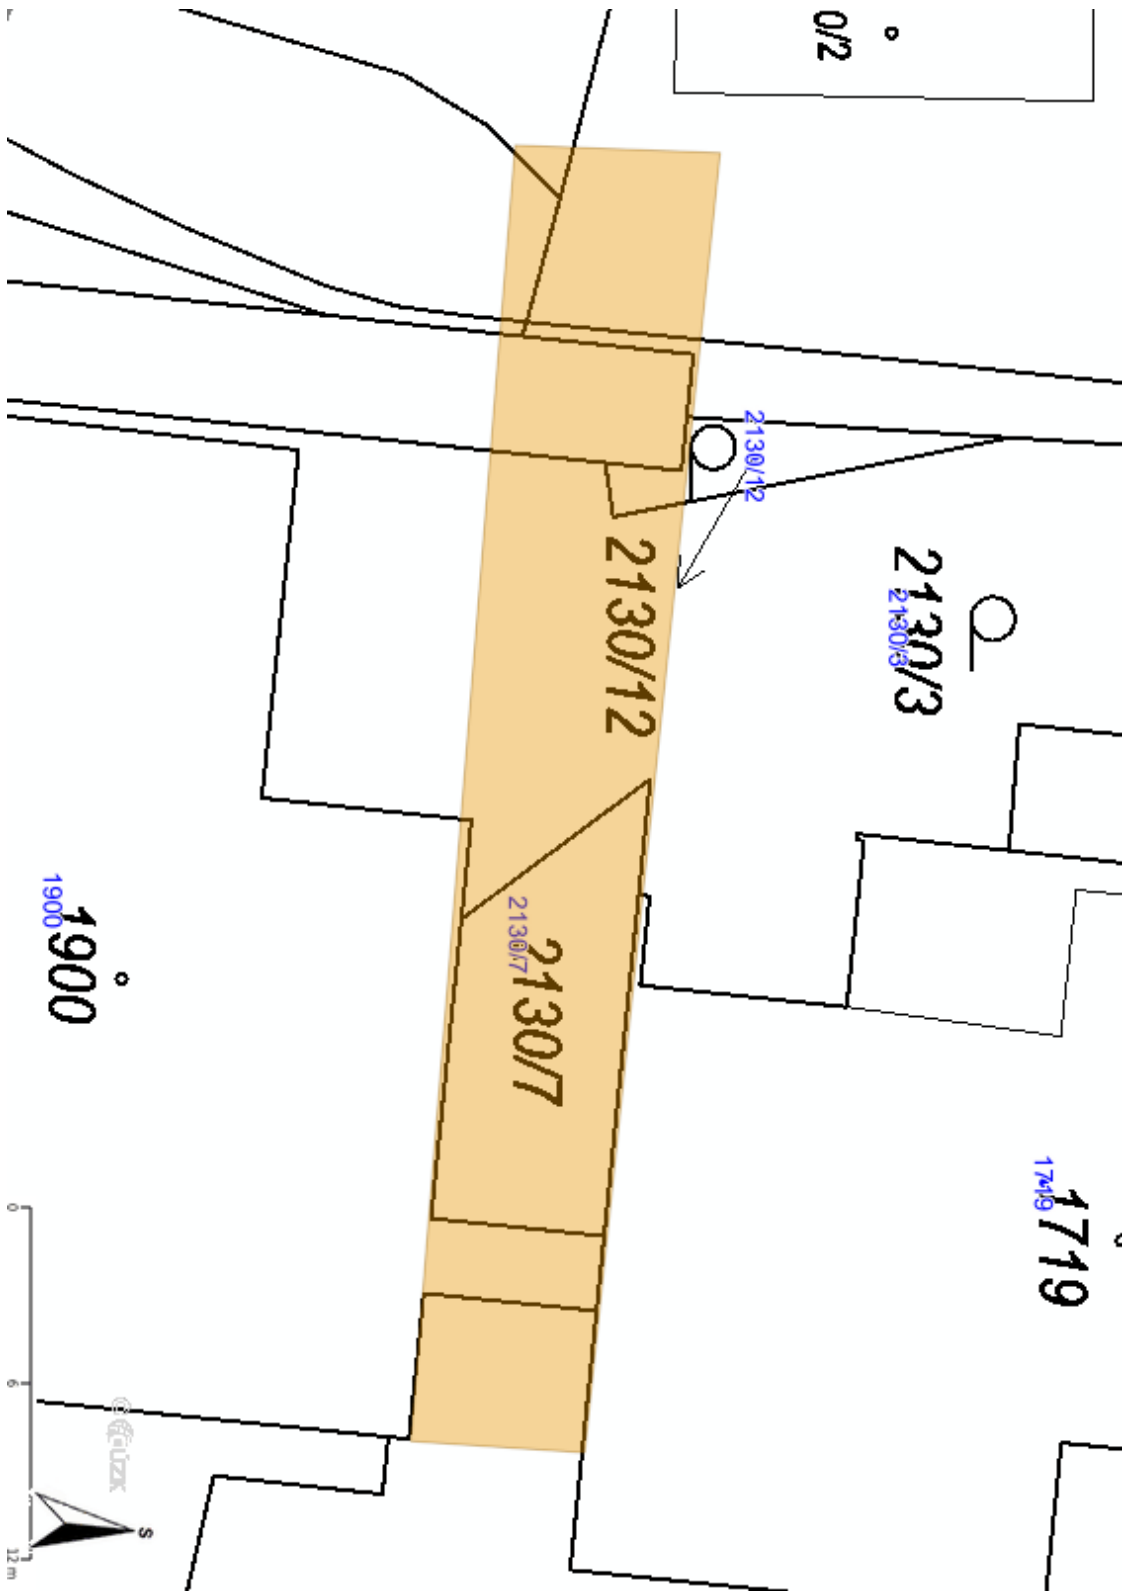

Legenda:

	linie
	NTL
	STL
	VTL
	nefunkční
	plánovaná stavba před realizací
	ve výstavbě, nevedeno do provozu
	regulační stanice
	ochranné zařízení
	kabel
	elektrořřijpřijka
	kabel protikorozií ochrany
	anodové uzemnění
	stanice katodové ochrany
	pásmo vlivu anodového uzemnění SKAO
	neplynovodní zařízení (linie/ bod)

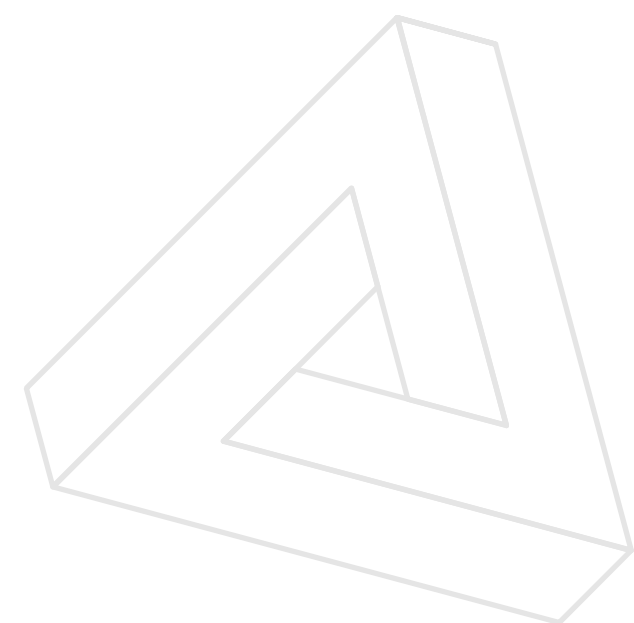

S P I R A L spol. s r.o.



Plánské služby, s.r.o.
Slovanská 110
348 15 Planá

Ing. Pavel Kodýtek
Revoluční 823
348 15 Planá

Naše č.j.:

Vyřizuje: Ing. Dalibor Frič
Telefon: 374 756 230, 725 958 132
E-mail: jednatel@planskesluzby.cz

Datum: 29. 3. 2022

Věc: Vyjádření k existenci vedení veřejného osvětlení

Na základě Vaší žádosti o vydání vyjádření k technické infrastruktuře z důvodu Existence sítí na akci „Vestavba učeben, rekonstrukce bytů a přístavba výtahu – Internát SSŽ a ZŠ Planá“, ze dne 28. 3. 2022 sdělujeme následující:

Při provádění zemních prací v zájmovém území nedojde ke střetu se sítí veřejného osvětlení Města Planá.

S pozdravem a úctou

Ing. Dalibor Frič
jednatel společnosti

Plánské služby, s.r.o.
Slovanská 110, 348 15 Planá
IČO: 263 42 235, DIČ: CZ26342235
Tel.: 374 756 230 - 4, 374 792 526
Tel./ Fax: 374 756 239


Plánské služby, s.r.o., Slovanská 110, 348 15 Planá

IČ: 263 42 235, DIČ: CZ 26342235

Email: jednatel@planskesluzby.cz

Tel.: 374 756 230 , mob.: +420 725 958 132

Společnost je zapsána v Obchodním rejstříku u Krajského soudu v Plzni, oddíl C, vložka 14086

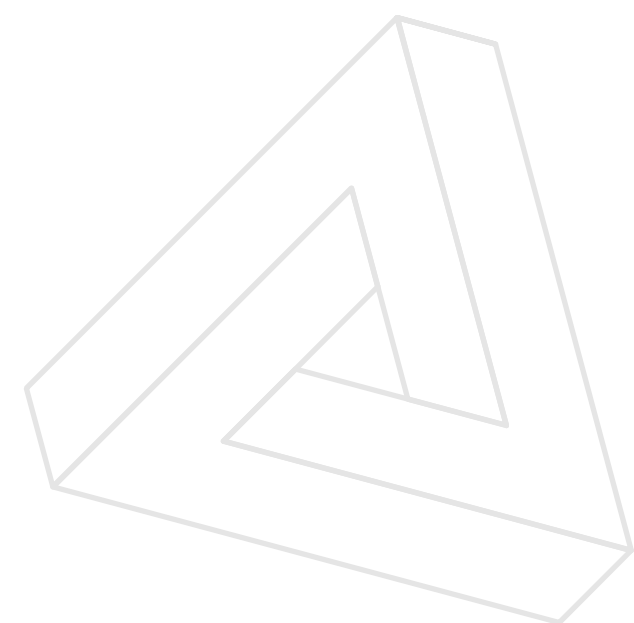

S P I R A L spol. s r.o.



PRO SPOLEČNÉ ZÁJITKY

Vyřizuje: Dundáček Petr

E-mail: petr.dundacek@t-mobile.cz

Ing. Pavel Kodýtek
Pavel Kodýtek
Revoluční č.p.823
34815 Planá

Naše značka: E17103/22

V Praze dne: 28.3.2022

Vyjádření a stanovení podmínek pro udělení souhlasu s umístěním stavby v ochranném pásmu sítě technické infrastruktury (TI) společnosti T-Mobile Czech Republic a.s.

Vydané podle § 101 ZÁKONA Č. 127/2005 Sb., o elektronických komunikacích a o změně některých souvisejících zákonů (zákon o elektronických komunikacích – dále jen ZEK), ve znění pozdějších předpisů a §161 zákona č. 183/2006 Sb., o územním plánování a stavebním řádu (stavební zákon) či dle dalších příslušných právních předpisů

Věc: Vestavba učeben, rekonstrukce bytů a přístavba výtahu – Internát SSŽ a ZŠ Planá

Stupeň: Prověření existence sítě

Na základě předložených projektových podkladů dáváme **souhlasné stanovisko k vydání Územního souhlasu / rozhodnutí (Stavebního povolení) a následně souhlas s realizací stavby.**

Dle předložených dokladů nedojde ke kolizi s technickou infrastrukturou společnosti **T-Mobile Czech Republic a.s.**

Toto stanovisko má platnost 1 rok a nelze prodloužit. Po uplynutí platnosti zadejte žádost o nové stanovisko na: <https://ochranasiti.t-mobile.cz/vyjadreni/>

T-Mobile
T-Mobile Czech Republic a.s.
Tomáčkova 2144/1
148 00 Praha 4
IČ 649 49 681, DIČ CZ64949681

Ochrana sítí
Technologický úsek

V další komunikaci nebo požadavku doplňujících dotazů, uvádějte do „Předmětu“ e-mailu vždy číslo jednací.



Příloha č. 1

Rekapitulace žádosti o vyjádření k existenci sítě elektronických komunikací

Číslo žádosti: **E17103/22**
Název stavby / akce: **Vestavba učeben, rekonstrukce bytů a přístavba výtahu – Internát SSŽ a ZŠ Planá**
Datum podání žádosti: **28.3.2022**
Důvod žádosti: **Prověření existence sítě**
Popis jiného důvodu žádosti: **Existence sítě**
Poznámka:

Žadatel

Firma / organizace: **Ing. Pavel Kodýtek**
IČ: **66270162**
DIČ:
Kontaktní osoba: **Pavel Kodýtek**
Adresa: **Revoluční č.p.823**
Město / obec: **Planá**
PSČ: **34815**
Stát:
E-mail: **777041419@seznam.cz**
Telefonní číslo: **+420777041419**

Stavebník

Firma / organizace:
Kontaktní osoba:
Adresa:
Město / obec:
PSČ:
Stát:
E-mail:
Telefonní číslo:

Stavba

Výška nad terénem (metry): **17 m**
Projektant:
Druh stavby: **Ostatní**
Hodnota projektu:
Měsíc zahájení stavby:
Měsíc ukončení stavby:

Odeslání stanoviska


E-mail: **777041419@seznam.cz**



Příloha č. 2

Situační plánek

Zájmová oblast (zájmové oblasti) zadaná žadatelem

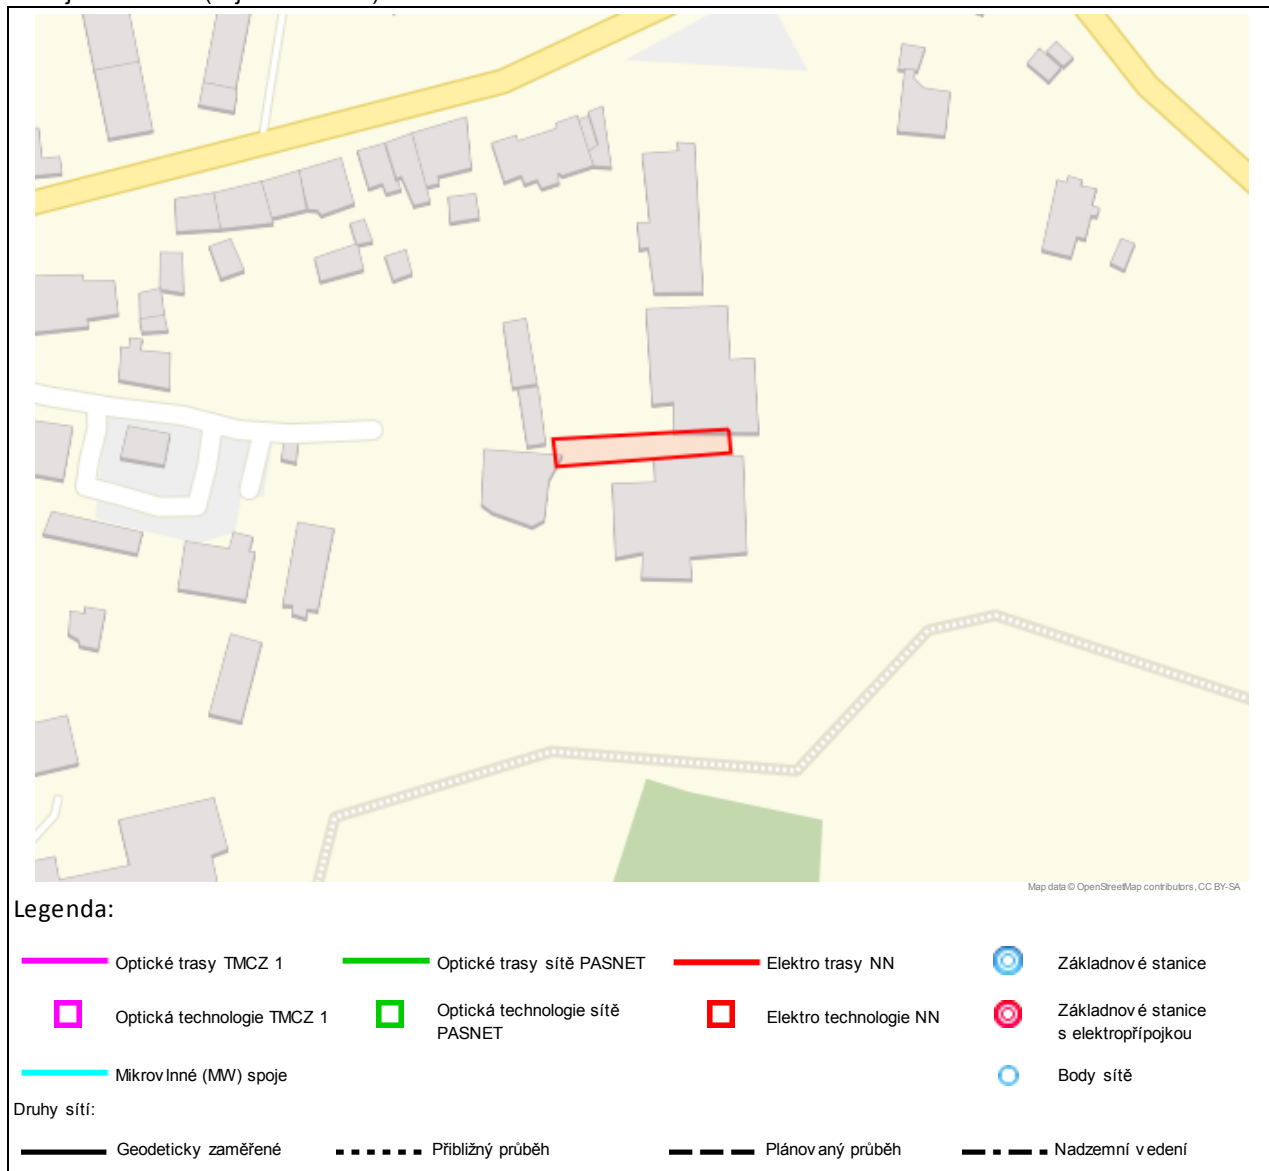

Geometrie zájmové oblasti (zájmových oblastí) žádosti ve formátu WKT a souřadnicovém systému S-JTSK. Zkopírováním textu lze geometrii zobrazit v jakémkoli softwaru podporujícím formát WKT.

POLYGON((-864996.01 -1049498.9,-865040.46 -1049494.27,-865040.72 -1049501.28,-864996.4 -1049504.85,-864996.01 -1049498.9))



Žadatel:
Ing. Pavel Kodýtek
Kodýtek Pavel
Revoluční 823
34815 Planá
IČO: 66270162

Evid. číslo žádosti: 2022364043
Evid. číslo subjektu: 0000000141

TENZA Energo, s.r.o.
Svatopetrská 35/7
617 00 Brno

Žádám Vás o vyjádření k technické infrastruktuře z důvodu:
Existence sítí

Název akce:
Vestavba učeben, rekonstrukce bytů a přístavba výtahu – Internát SSŽ a ZŠ Planá

Výška stavby (m): 17

Vybraný způsob doručení vyjádření: e-mailem

Žádost vytvořena: 28.03.2022

S pozdravem

Kodýtek Pavel

Telefon: | Mobil: +420777041419 | E-mail: 777041419@seznam.cz


Evid. č. žádosti: 2022364043

Pořadové číslo polygonu: 1

Katastrální území: Planá u Mariánských Lázní (Tachov) 721280

Popis polygonu: a

Polygon 1 - Mapa širších vztahů

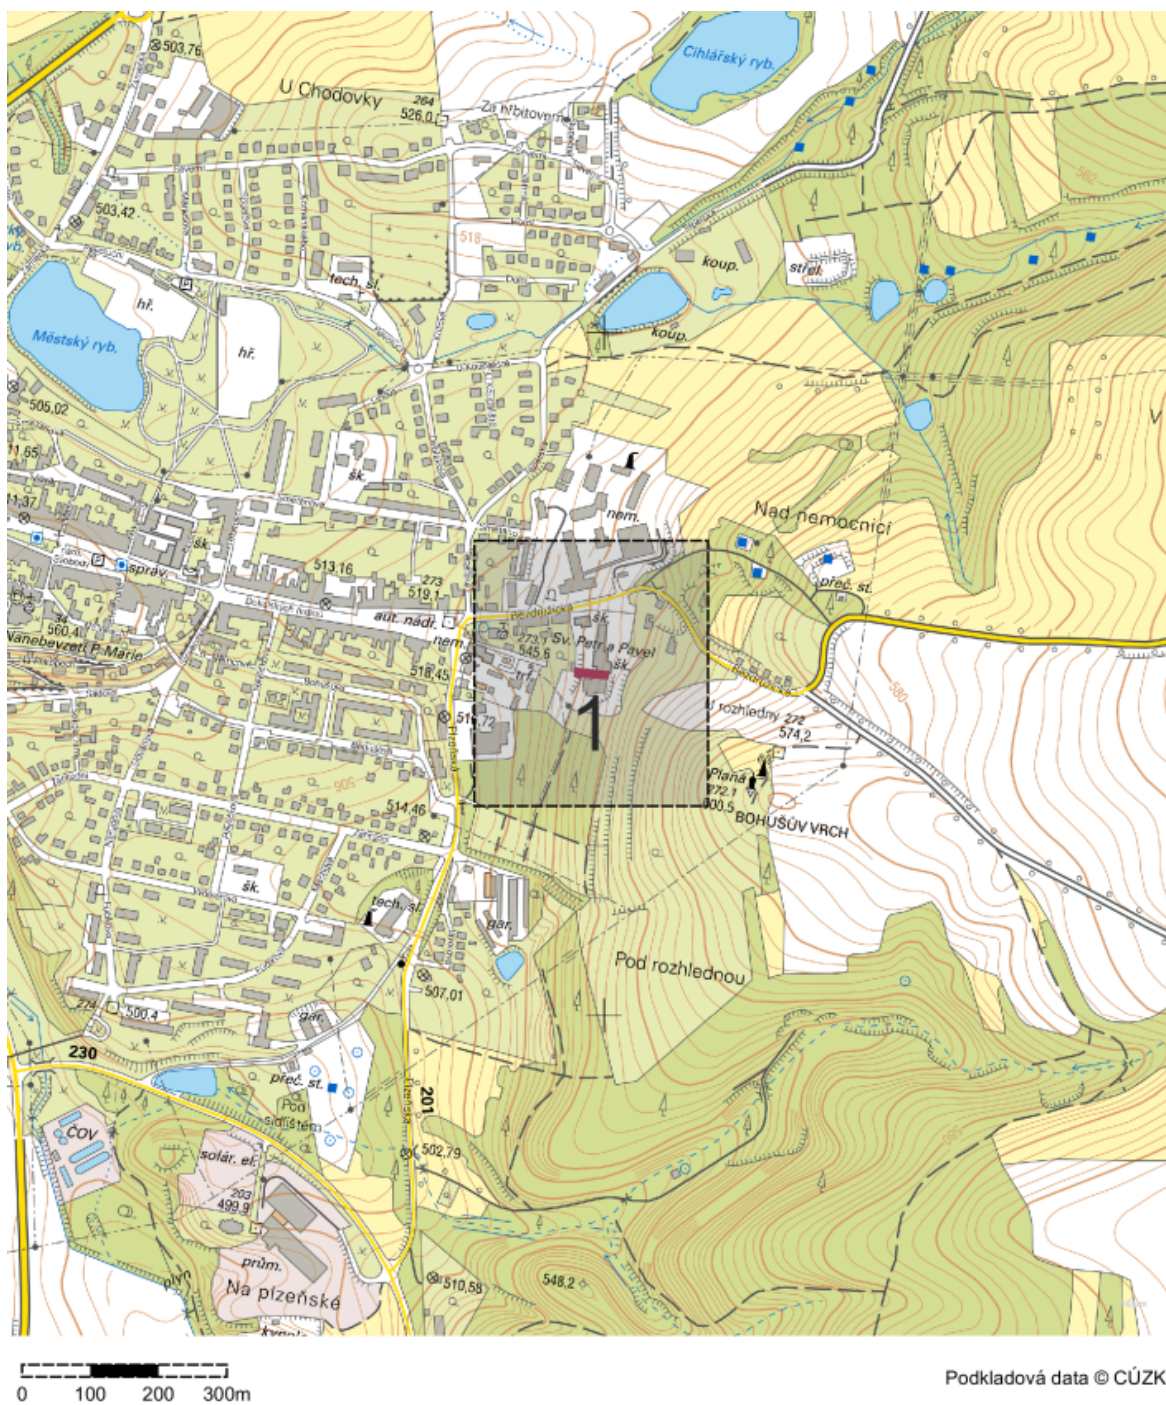

Popis polygonu: a

Výpis parcel má pouze informativní charakter. **Vyjádření prosím vydávejte k zájmovému území zakreslenému žadatelem.**

Výpis byl vytvořen automaticky průnikem zakresleného zájmového území a geometrií parcel katastru nemovitostí bez odsouhlasení žadatele. Data jsou čerpána z veřejné databáze RÚIAN a seznam parcel je aktuální k datu vygenerování žádosti.

Informace o zájmovém území č.: 1

Seznam dotčených parcel

k. ú.: 1

Ve všech dotčených k. ú. proběhla kompletní digitalizace

Planá u Mariánských Lázní (721280)

parcely: 11

<u>st. 640/2</u>	<u>st. 640/3</u>	<u>st. 1900</u>	<u>2127/1</u>	<u>2127/7</u>
<u>2130/3</u>	<u>2130/5</u>	<u>2130/6</u>	<u>2130/7</u>	<u>2130/12</u>
<u>3992</u>				



Ing. Pavel Kodýtek
Pavel Kodýtek
Revoluční 823
348 15 Planá

V Praze, 28.3.2022

Naše zn.: **MW9910196301408027**

Věc: vyjádření k žádosti k akci "**Vestavba učeben, rekonstrukce bytů a přístavba výtahu – Internát SSŽ a ZŠ Planá**"

Společnost Vodafone Czech Republic a.s. (dále jen „Vodafone“), se sídlem Praha 5, náměstí Junkových 2, IČ: 25788001, zapsaná dne 13.8. 1999 v obchodním rejstříku vedeném Městským soudem v Praze pod spisovou značkou B.6064 a společnost Vantage Towers, s.r.o. se sídlem Závěšova 502/5, Nusle, 140 00 Praha 4, zapsaná v obchodním rejstříku vedeném u Městského soudu v Praze pod sp. zn. C 330005, IČO: 09056009, DIČ: CZ09056009 zastoupená Vodafone na základě plné moci Vám sděluje, že dle Vámi podané žádosti ze dne **28.3.2022**, která je nedílnou součástí tohoto vyjádření,

souhlasí s realizací projektu.

Ve Vámi zadaném zájmovém území a v uvedené výšce (výška stavby: 17 m, výška jeřábu: 0 m) se nenachází žádné podzemní ani nadzemní vedení.

Platnost vyjádření je **1 rok** od data vydání. Vyjádření je platné pouze v rámci předmětného projektu a pro důvod vydání vyjádření stanovený žadatelem v žádosti.

Vyjádření pozbývá platnosti uplynutím doby platnosti, změnou rozsahu zájmového území i změnou důvodu vydání vyjádření uvedeného v žádosti, to vše v závislosti na tom, která ze skutečností rozhodná pro pozbytí platnosti tohoto vyjádření nastane nejdříve. Po skončení platnosti si musíte podat novou žádost na adrese <https://www.zadostovyjadeni.cz/vodafone/>.

S pozdravem

v.z. Ing. Kateřina Rendeková
Vodafone Czech Republic a. s.
náměstí Junkových 2808/2
150 00 Praha 5

Tel.: 607105305
E-mail: katerina.rendekova@vodafone.com


Vodafone Czech Republic a.s.
náměstí Junkových 2, 155 00, Praha
IČO: 25788001, DIČ: CZ25788001
tel.: 776 971 111, fax: 776 971 92
-60-

Seznam příloh/přiložených souborů:
Zadost_MW9910196301408027.pdf

Strana 1/1, vyjádření k žádosti č. MW9910196301408027

Vodafone Czech Republic a.s.
Náměstí Junkových 2
155 00 Praha 5


Vodafone péče o zákazníky: 800 77 00 77
IČO: 25788001, DIČ: CZ25788001
vodafone.cz

Společnost zapsaná v obchodním rejstříku vedeném Městským soudem v Praze, oddíl B, vložka 6064.





S P I R A L spol. s r.o.

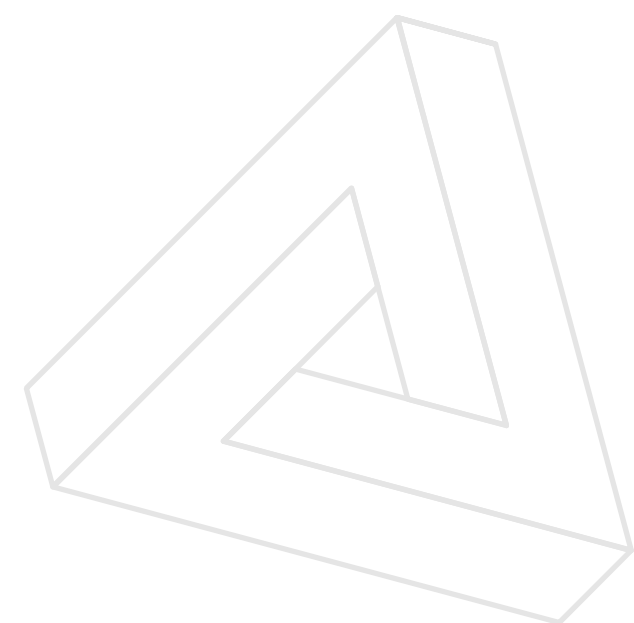

S P I R A L spol. s r.o.