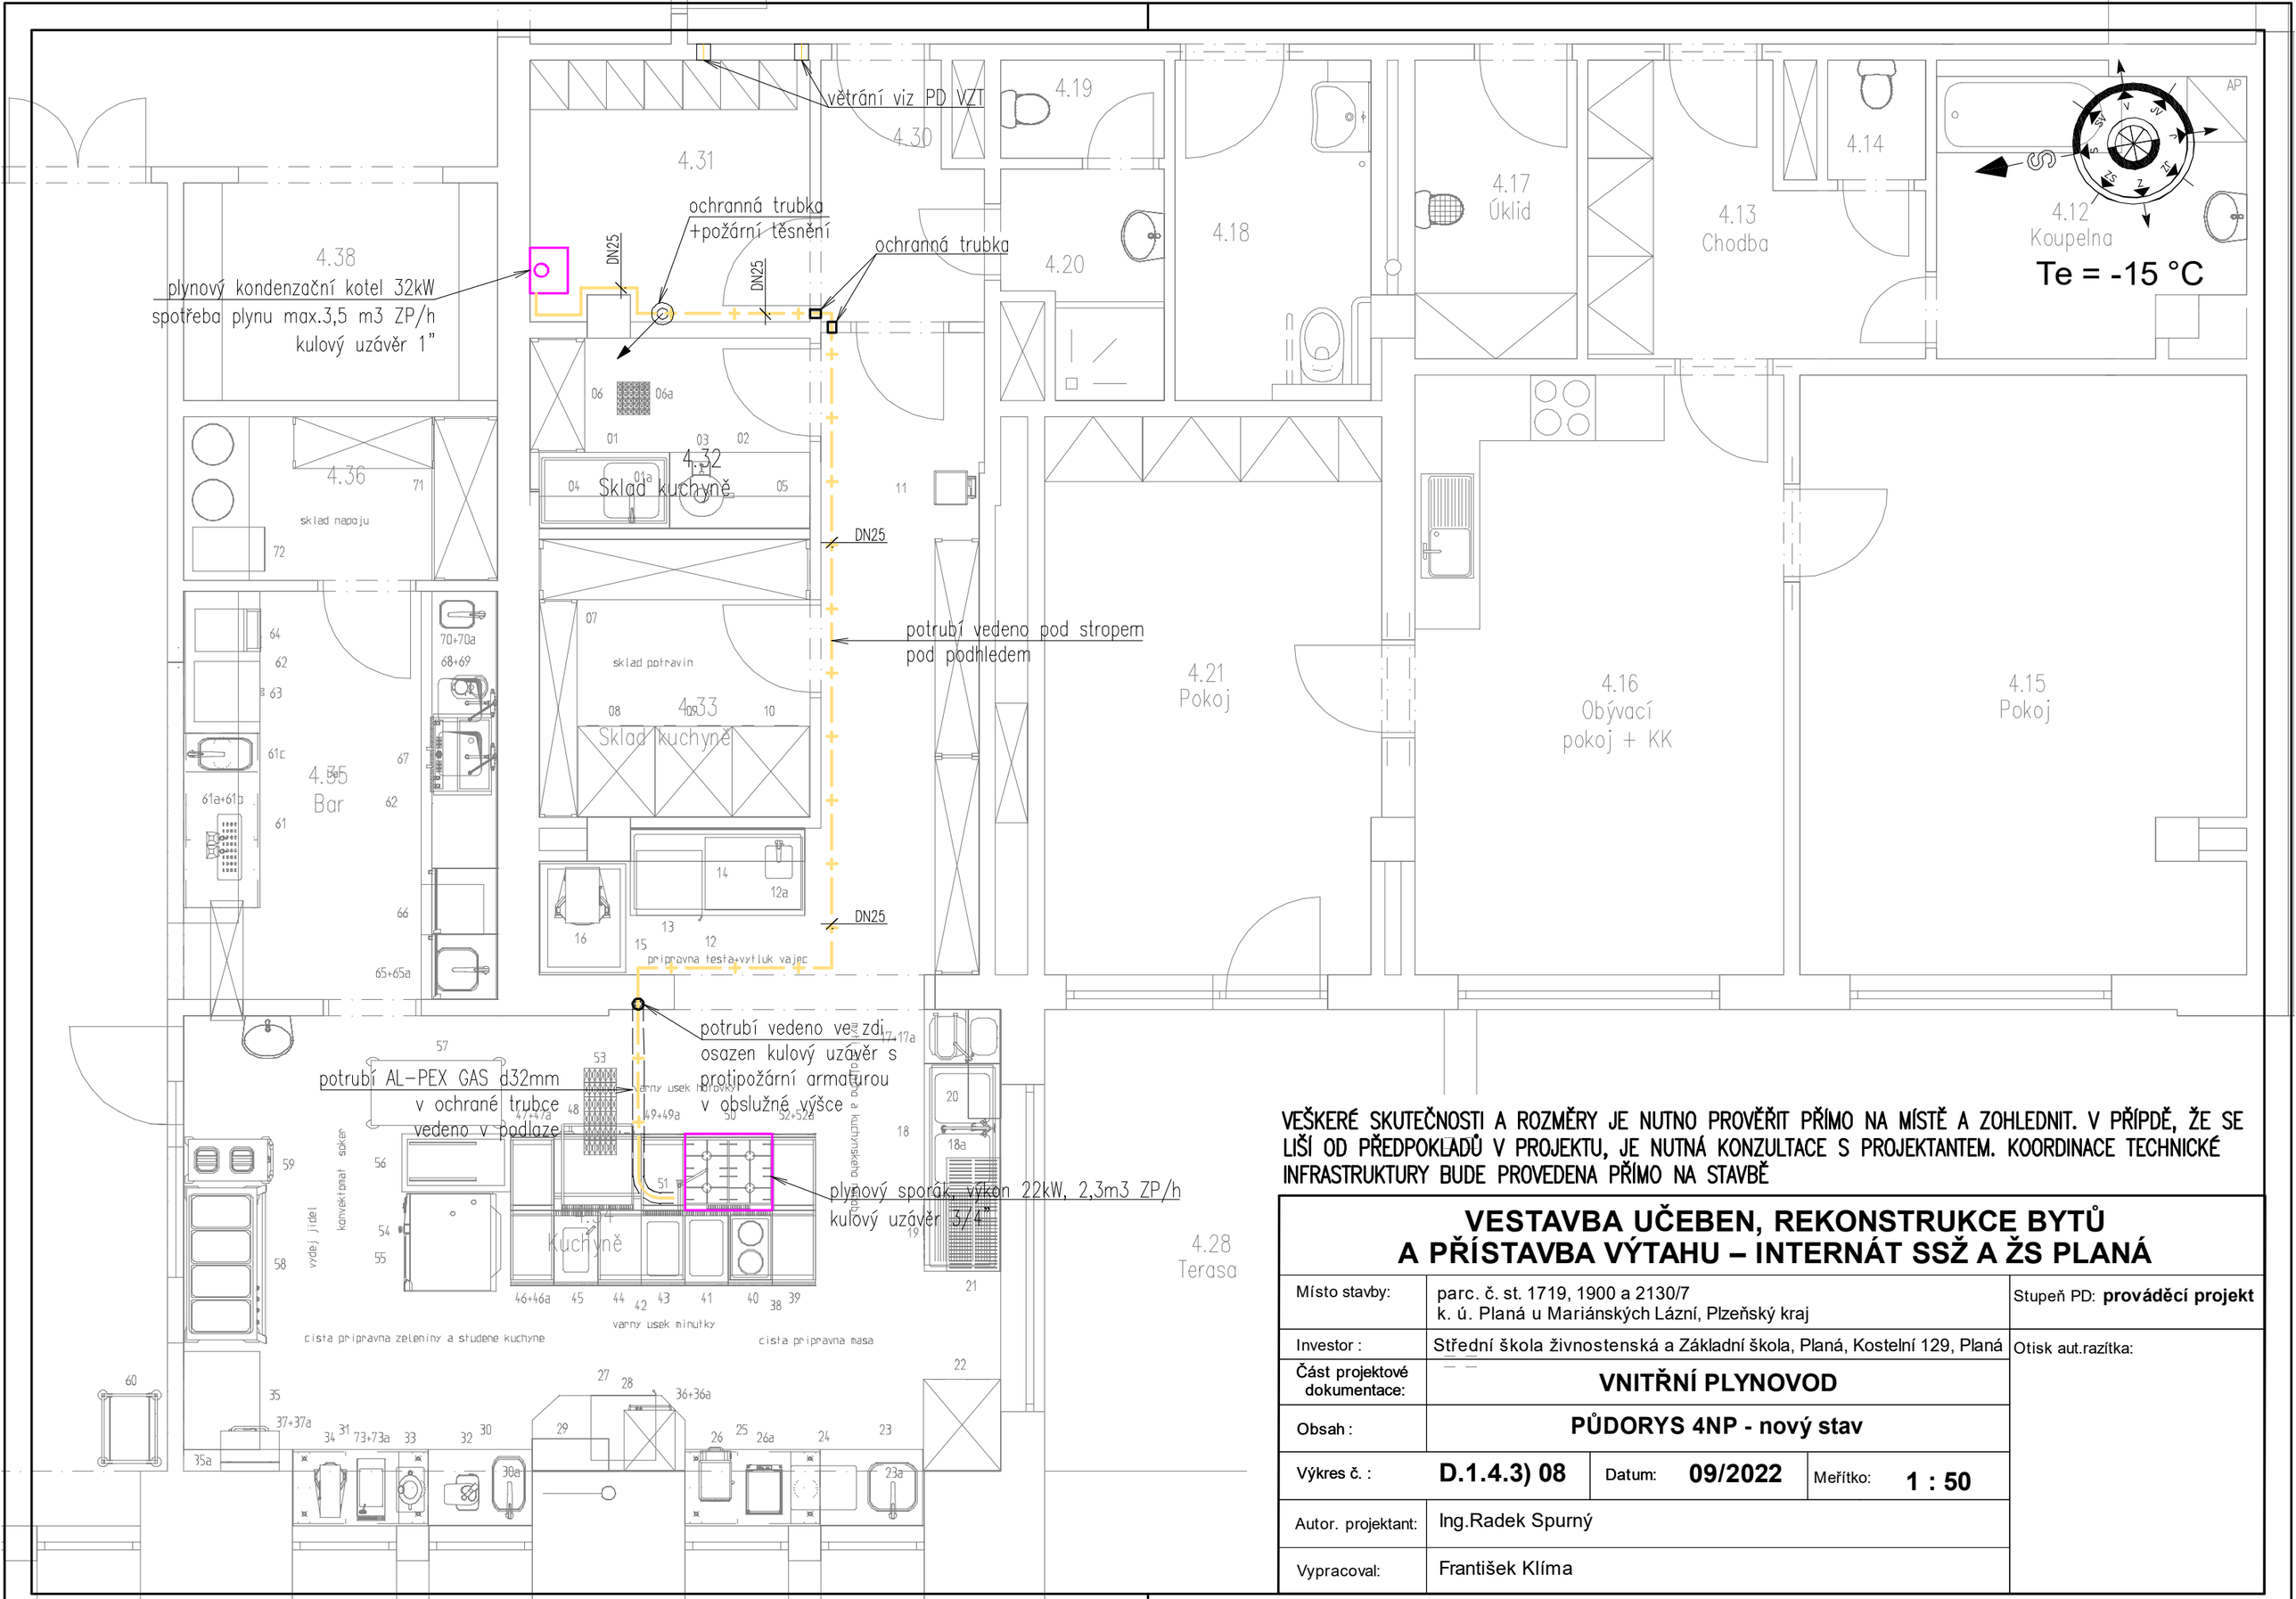


VEŠKERÉ SKUTEČNOSTI A ROZMĚRY JE NUTNO PROVĚŘIT PŘÍMO NA MÍSTĚ A ZOHLEDNIT. V PŘÍPDĚ, ŽE SE LIŠÍ OD PŘEDPOKLADŮ V PROJEKTU, JE NUTNÁ KONZULTACE S PROJEKTANTEM. KOORDINACE TECHNICKÉ INFRASTRUKTURY BUDE PROVEDENA PŘÍMO NA STAVBĚ

# VESTAVBA UČEBEN, REKONSTRUKCE BYTŮ A PŘÍSTAVBA VÝTAHU – INTERNÁT SSŽ A ŽS PLANÁ

| | | | | |
|---|---|---|---|---|
| Místo stavby: | parc. č. st. 1719, 1900 a 2130/7<br>k. ú. Planá u Mariánských Lázní, Plzeňský kraj | | | Stupeň PD: **prováděcí projekt** |
| Investor : | Střední škola živnostenská a Základní škola, Planá, Kostelní 129, Planá | | | Otisk aut.razítka: |
| Část projektové dokumentace: | **VNITŘNÍ PLYNOVOD** | | | |
| Obsah : | **PŮDORYS 4NP - nový stav** | | | |
| Výkres č. : | **D.1.4.3) 08** | Datum: **09/2022** | Měřítko: **1 : 50** | |
| Autor. projektant: | Ing.Radek Spurný | | | |
| Vypracoval: | František Klíma | | | |