

PODÉLNÝ PROFIL KOMUNIKACE – VARIANTA 1B

SKLONOVÉ POMĚRY:

BĚLÁ NAD RADBUZOU

MĚŘITKA:
1: 1000., 1: 100.

KÓTY NIVELETY:


KÓTY TERÉNU:

SROVNÁVACÍ ROVINA:

STANIČENÍ:

VZDÁLENOST PŘ. ŘEZŮ:

SMĚROVÉ POMĚRY:

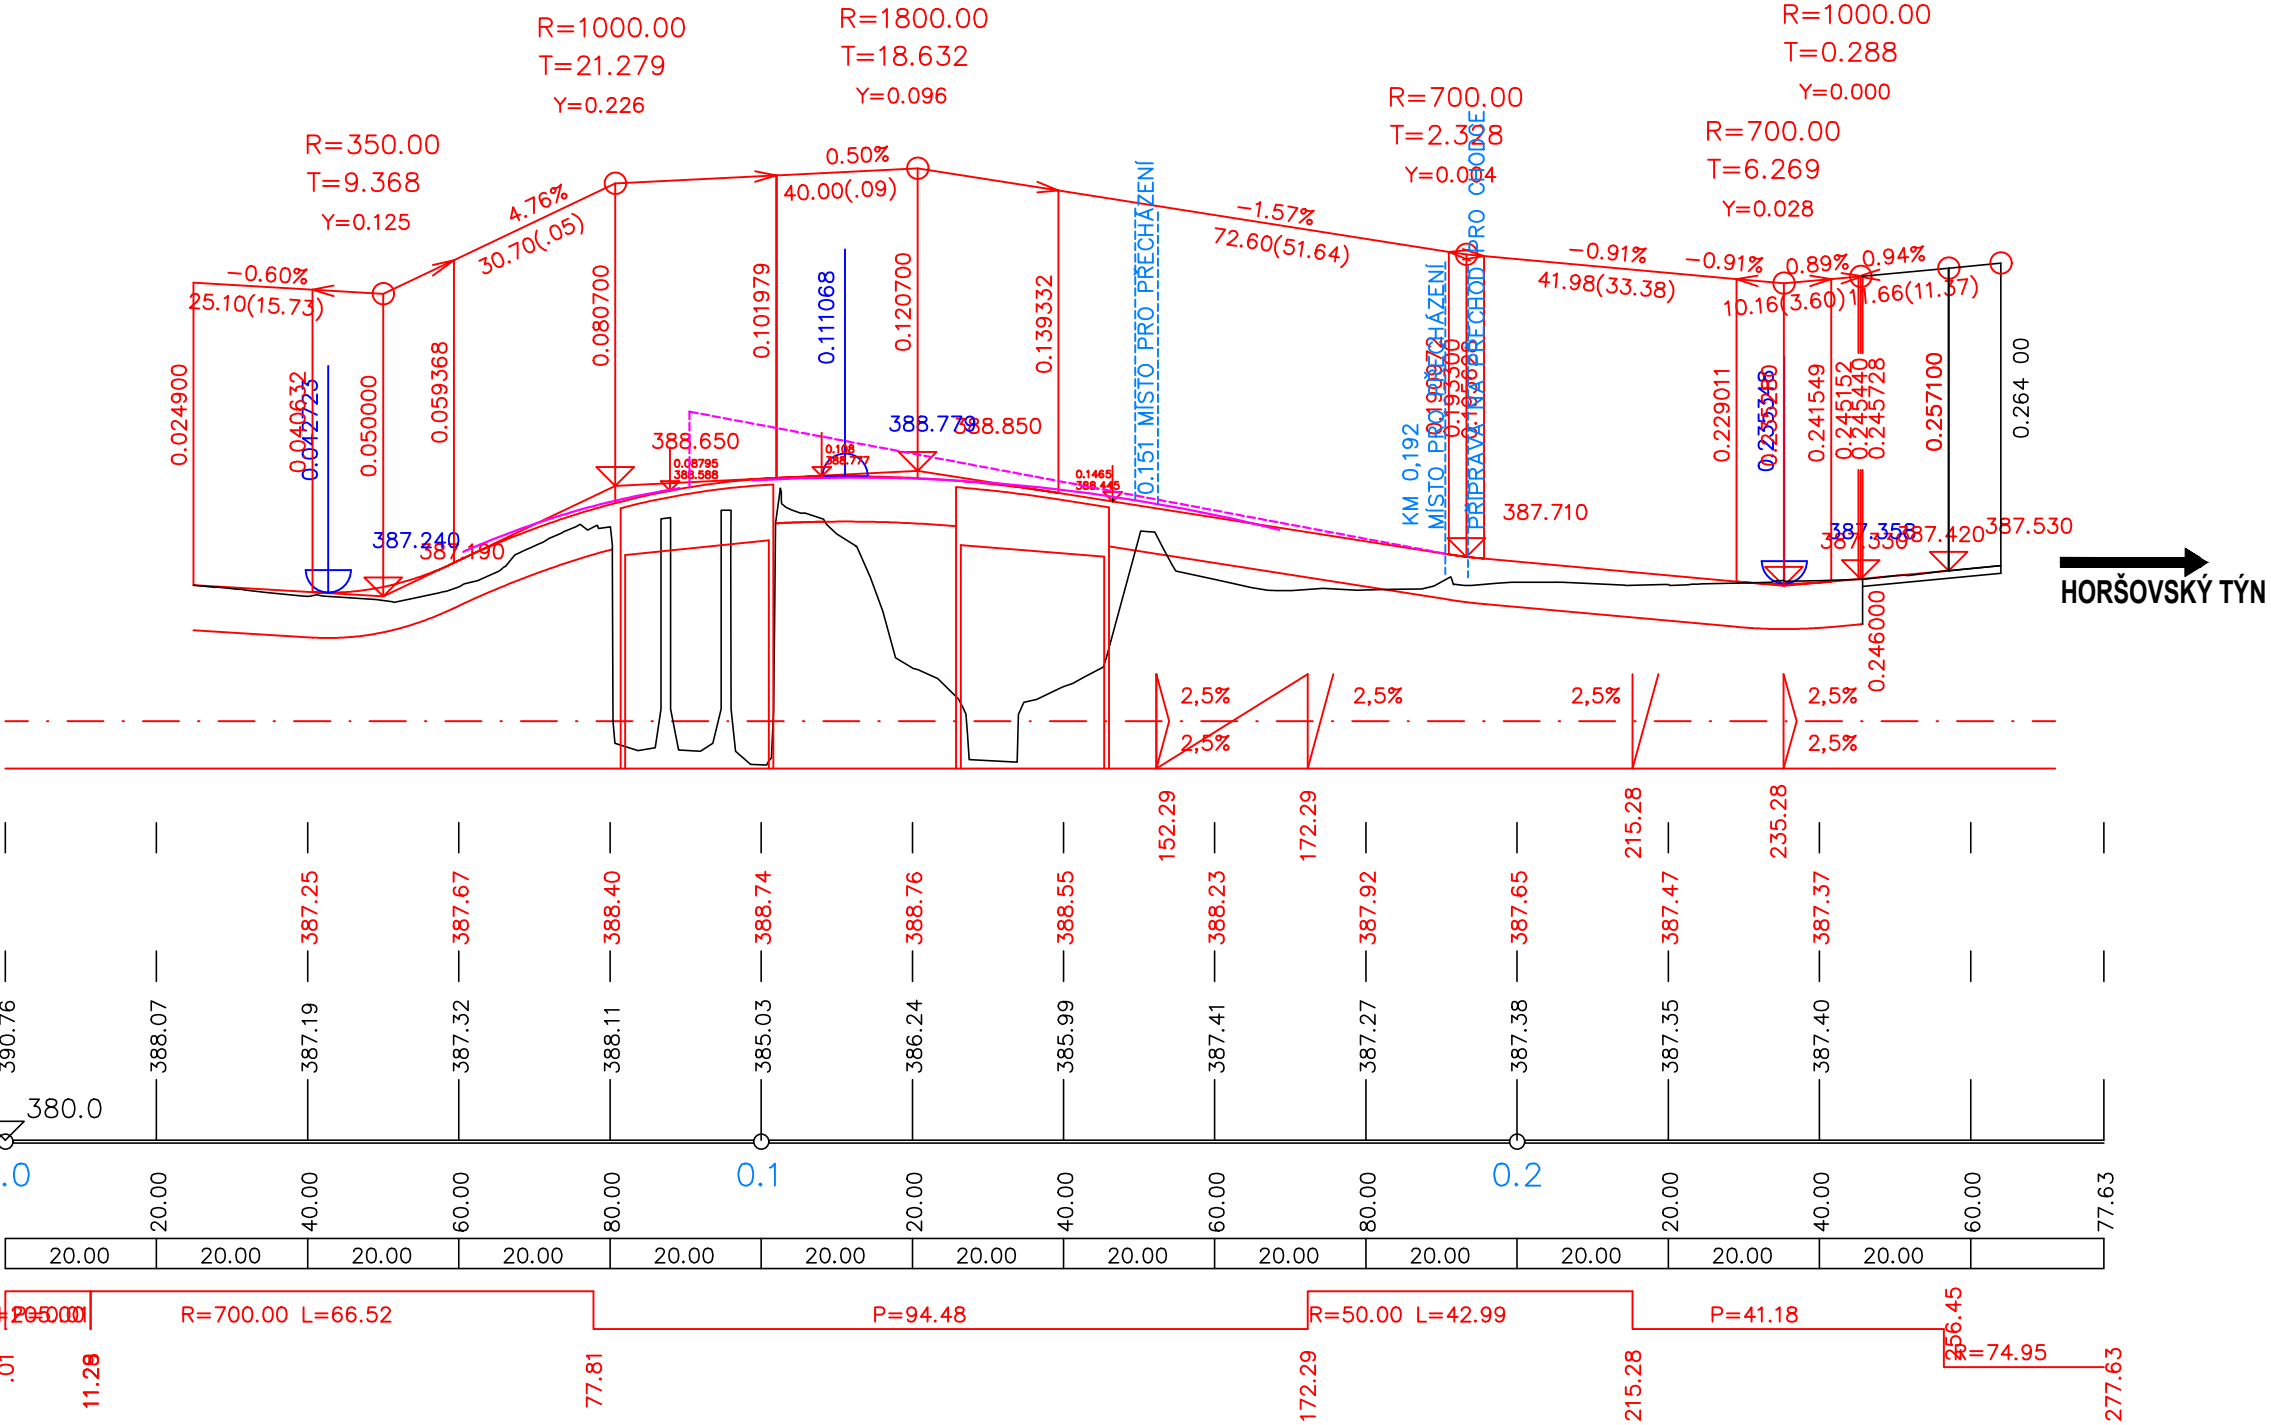

AKCE:

Most ev.č. 197-001 a 197-002 v obci Srby

OBJEDNATEL:



SPRÁVA A ÚDRŽBA SILNIC
PLZEŇSKÉHO KRAJE, P.O.
ŠKROUPOVA 18, 306 13 PLZEŇ

Souřadnicový systém: S-JTSK
Výškový systém: Bpv

Číslo zakázky:	23 024 00	HIP:	Ing. Jan KOMANEC	
Schválil:	Ing. Petr SOUČEK	Zodp. projektant:	Ing. Petr VACHTA	
Tech. kontrola:	Ing. Petr LIKO	Vypracoval:	Ing. Petr VACHTA	

Objednatel:	SÚS PK, p.o.	Obec:	Srby	Kraj:	PLZEŇSKÝ
Akce:	Most ev.č. 197-001 a 197-002 v obci Srby			Datum:	Stupeň
Část:	B. VÝKRESY			09/2023	Studie
Příloha:	PODÉLNÝ PROFIL KOMUNIKACE – VARIANTA 1B			Souprava	Č. přílohy
					B.7