


PŘÍČNÉ USPOŘÁDÁNÍ MOSTU 1:50

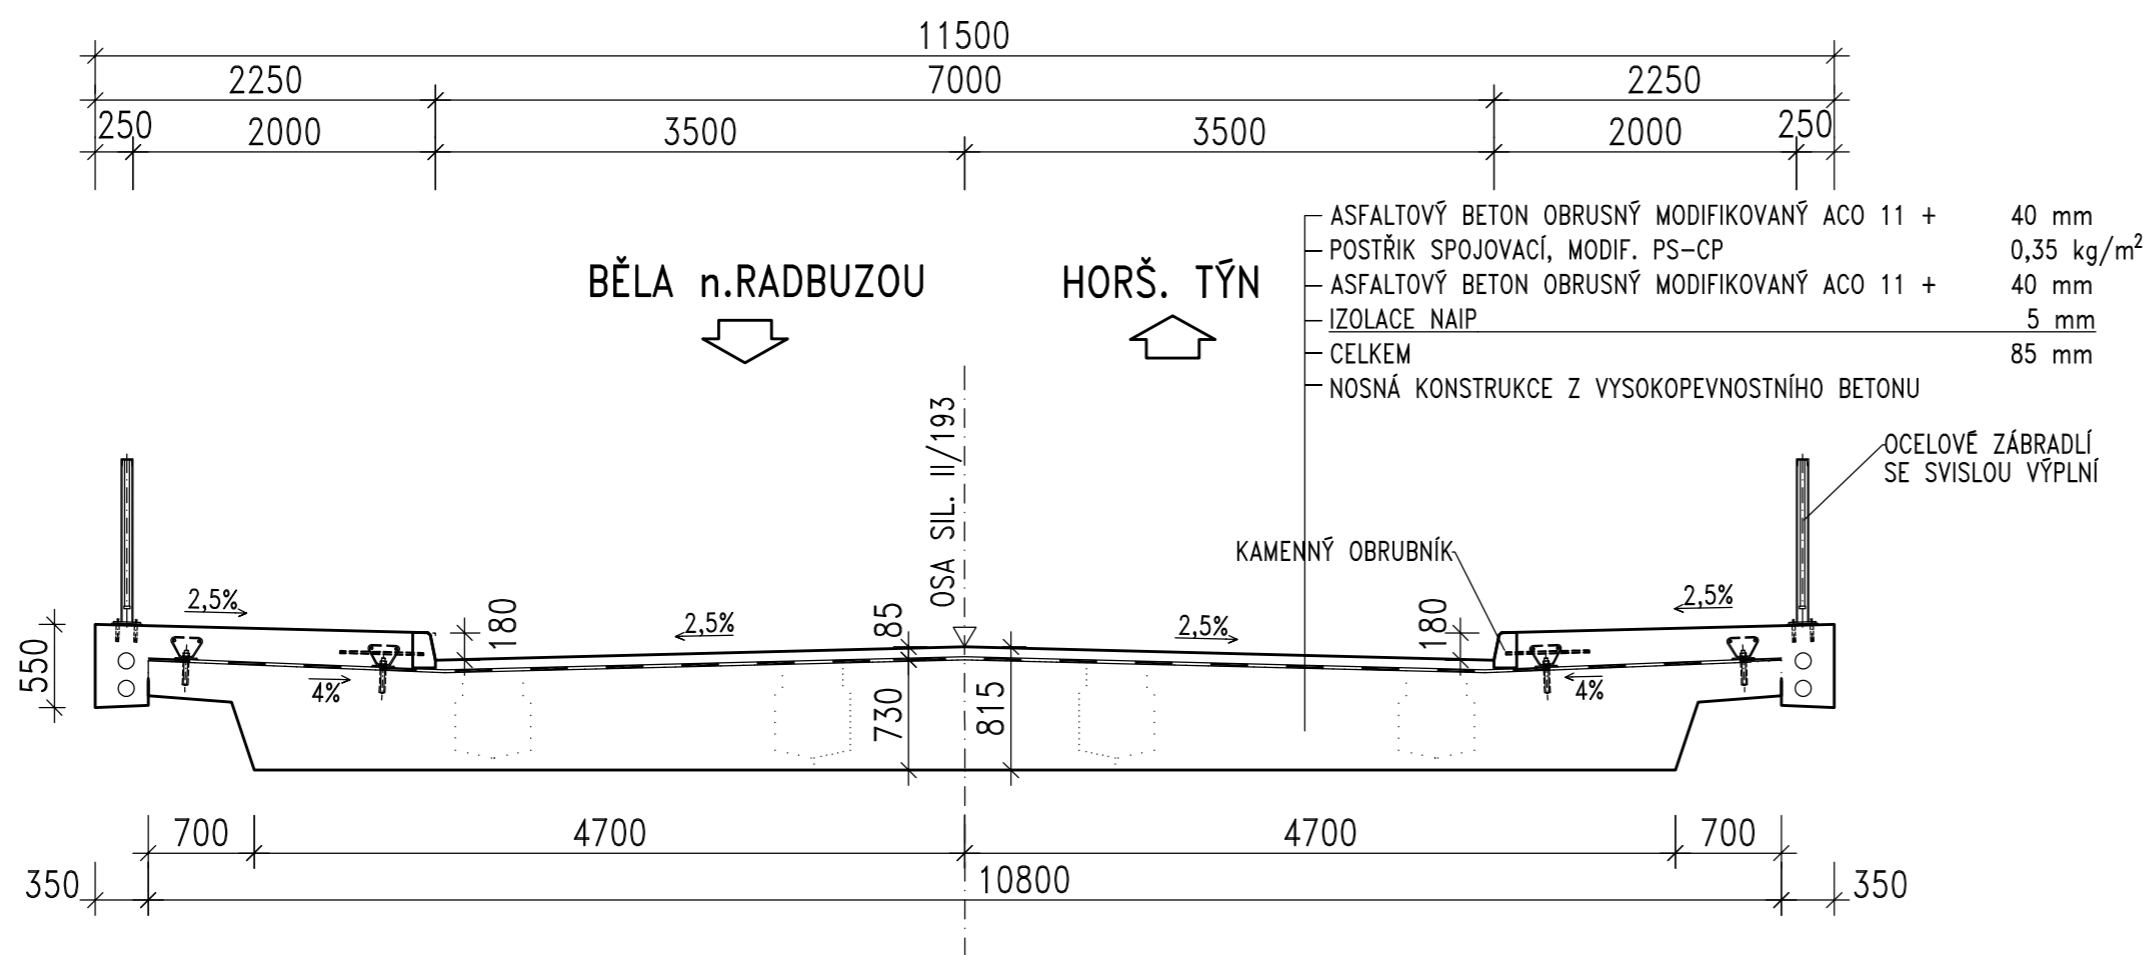

POZNÁMKA:  
JEDNÁ SE PŘÍKLAD, JE MOŽNO POUŽÍT I JINÝ TYP KONSTRUKCE  
ZA PŘEDPOKLADU DODRŽENÍ KONSTRUKČNÍ VÝŠKY 815 mm.


AKCE:  
Most ev.č. 197-001 a 197-002 v obci Srby

OBJEDNATEL:



SPRÁVA A ÚDRŽBA SILNIC  
PLZEŇSKÉHO KRAJE, P.O.  
ŠKROUPOVA 18, 306 13 PLZEŇ

Souřadnicový systém: S-JTSK  
Výškový systém: Bpv

Číslo zakázky:	23 024 00	HIP:	Ing. Jan KOMANEC	 <div>Praha 4, Bezová 1658/1, 147 00 tel: +420 244462219</div>
		606606960, jkm@pontex.cz	<i>Komanec</i>	
Schválil:	Ing. Petr SPUČEK	Zodp. projektant:	Ing. Jan KOMANEC	
Tech. kontrola:	Ing. Peter LIKO	Vypracoval:	Ing. Jan KOMANEC	

Objednatel:	SÚS PK, p.o.	Obec:	Srby	Kraj:	PLZEŇSKÝ
Akce:	Most ev.č. 197-001 a 197-002 v obci Srby			Datum	Stupeň
				09/2023	Studie
				Souprava	Č. přílohy
Část:	B. VÝKRESY				
Příloha:	PŘÍČNÉ USPOŘÁDÁNÍ MOSTU				B.9