


**Svod pro připojení žlabu 6**

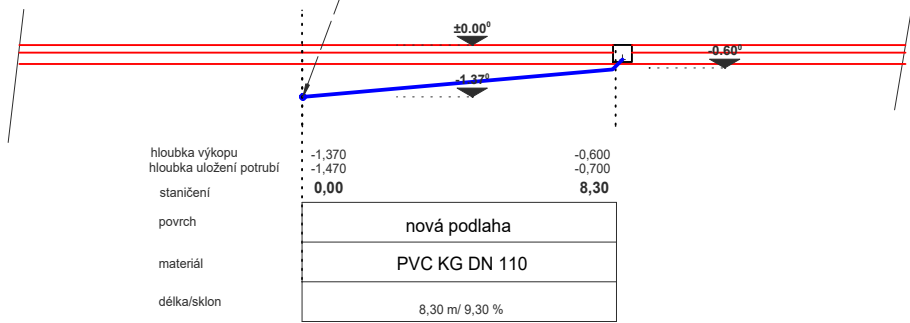

|   |   |                    |
|---|---|--------------------|
| BONEBITE s.r.o<br>jednatel a HIP - Ing. Tomáš Kostohryz<br>Štěnovice, Ke mlýnu 24, 332 09, tel: 606 723 823,E- mail: tkostohryz@post.cz, http: //www.kostohryz.cz |   |                    |
| Místo stavby :  | Plzeň 5 - Křimice, Průkopníků 290   | Stupeň PD: dps     |
| Název stavby :  | Vybudování technologické/opravárenské jámy ve stávající dílně automobilů na adrese Průkopníků 290,Plzeň - Křimice | otisk aut.razítka: |
| Objednavatel:   | SPŠ dopravní Plzeň, Karlovarská 99, Plzeň   |                    |
| OBSAH :   | Rozvody ZTI - podélné řezy, kanalizace  |                    |
| Zpracoval:  | Ing. Tomáš Kostohryz, aut.Ing.  |                    |
| Č. výkresu: 2   | Datum :9/2022   | Měřítko: 1:200     |