Skladby podlah:

Nová podlaha:

Těsnící nátěr
Drátkobeton se vsypem tl.200 (250) mm
Geotextilie ze 100% polypropylenu
Hydroizolační fólie
Geotextilie ze 100% polypropylenu
Hutněný násyp z štěrkového kameniva F 0/32 tl.300 mm
s vrchní jemnou uzavírací prosívkou

Opravovaná podlaha:

Těsnící nátěr
Drátkobeton se vsypem tl. 100 mm
PE fólie
Opravená stávající hydroizolace
Stávající podkladní beton tl.100 mm
Stávající násyp z štěrkového kameniva tl.200 mm

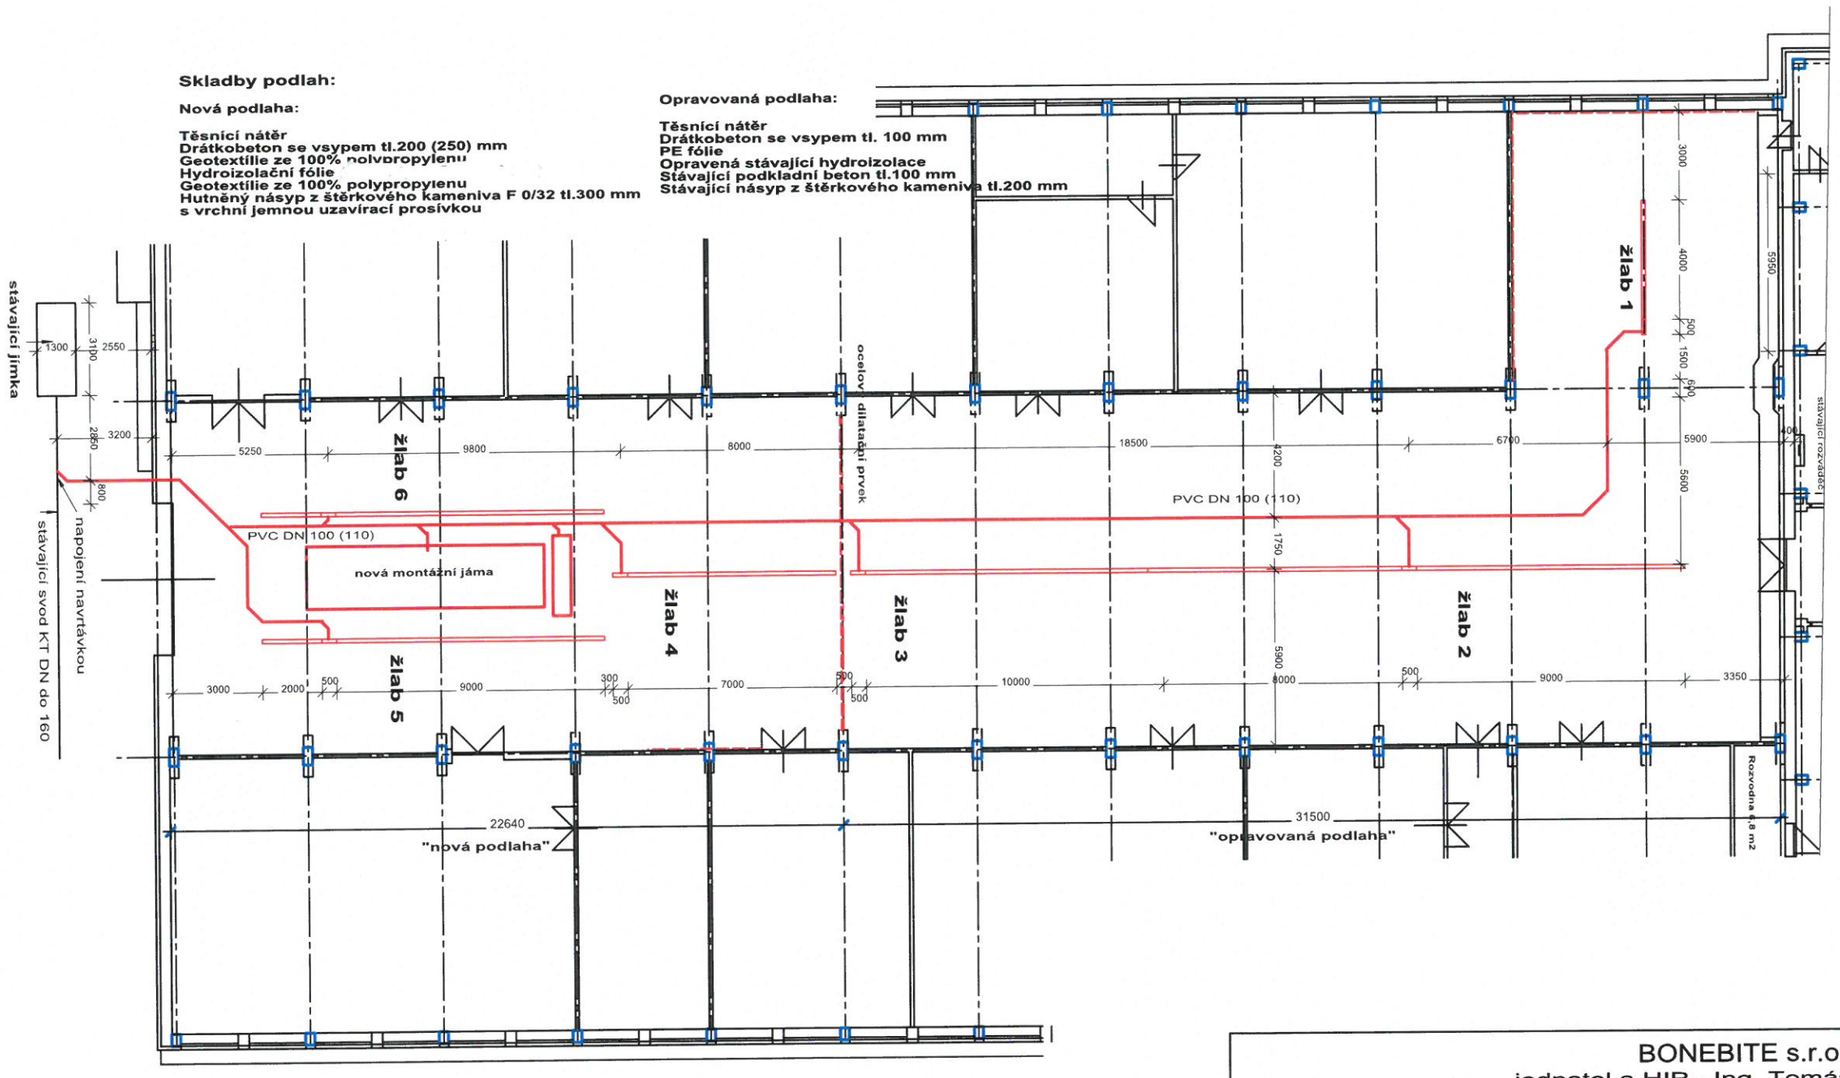

Poznámka:

Přesné napojení montážní jámy bude korigováno dle skutečného dodaného výrobvku !

BONEBITE s.r.o jednatel a HIP - Ing. Tomáš Kostohryz Štěnovice, Ke mlýnu 2, 332 09, tel: 606 723 823,E- mail: tkostohryz@post.cz, http: //www.kostohryz.cz			
Místo stavby :	Plzeň 5 - Křimice, Průkopníků 290		Stupeň PD: dps
Název stavby :	Vybudování technologické/opravárenské jámy ve stávající dílně automobilů na adrese Průkopníků 290,Plzeň - Křimice		otisk aut.razítka:
Objednavatel:	SPŠ dopravní Plzeň, Karlovarská 99, Plzeň		
OBSAH :	Nové rozvody ZTI - kanalizace		
Zpracoval:	Ing. Tomáš Kostohryz, aut. Ing.		
Č. výkresu: 1	Datum :9/2022	Měřítko: 1:100	