


M : 1:200

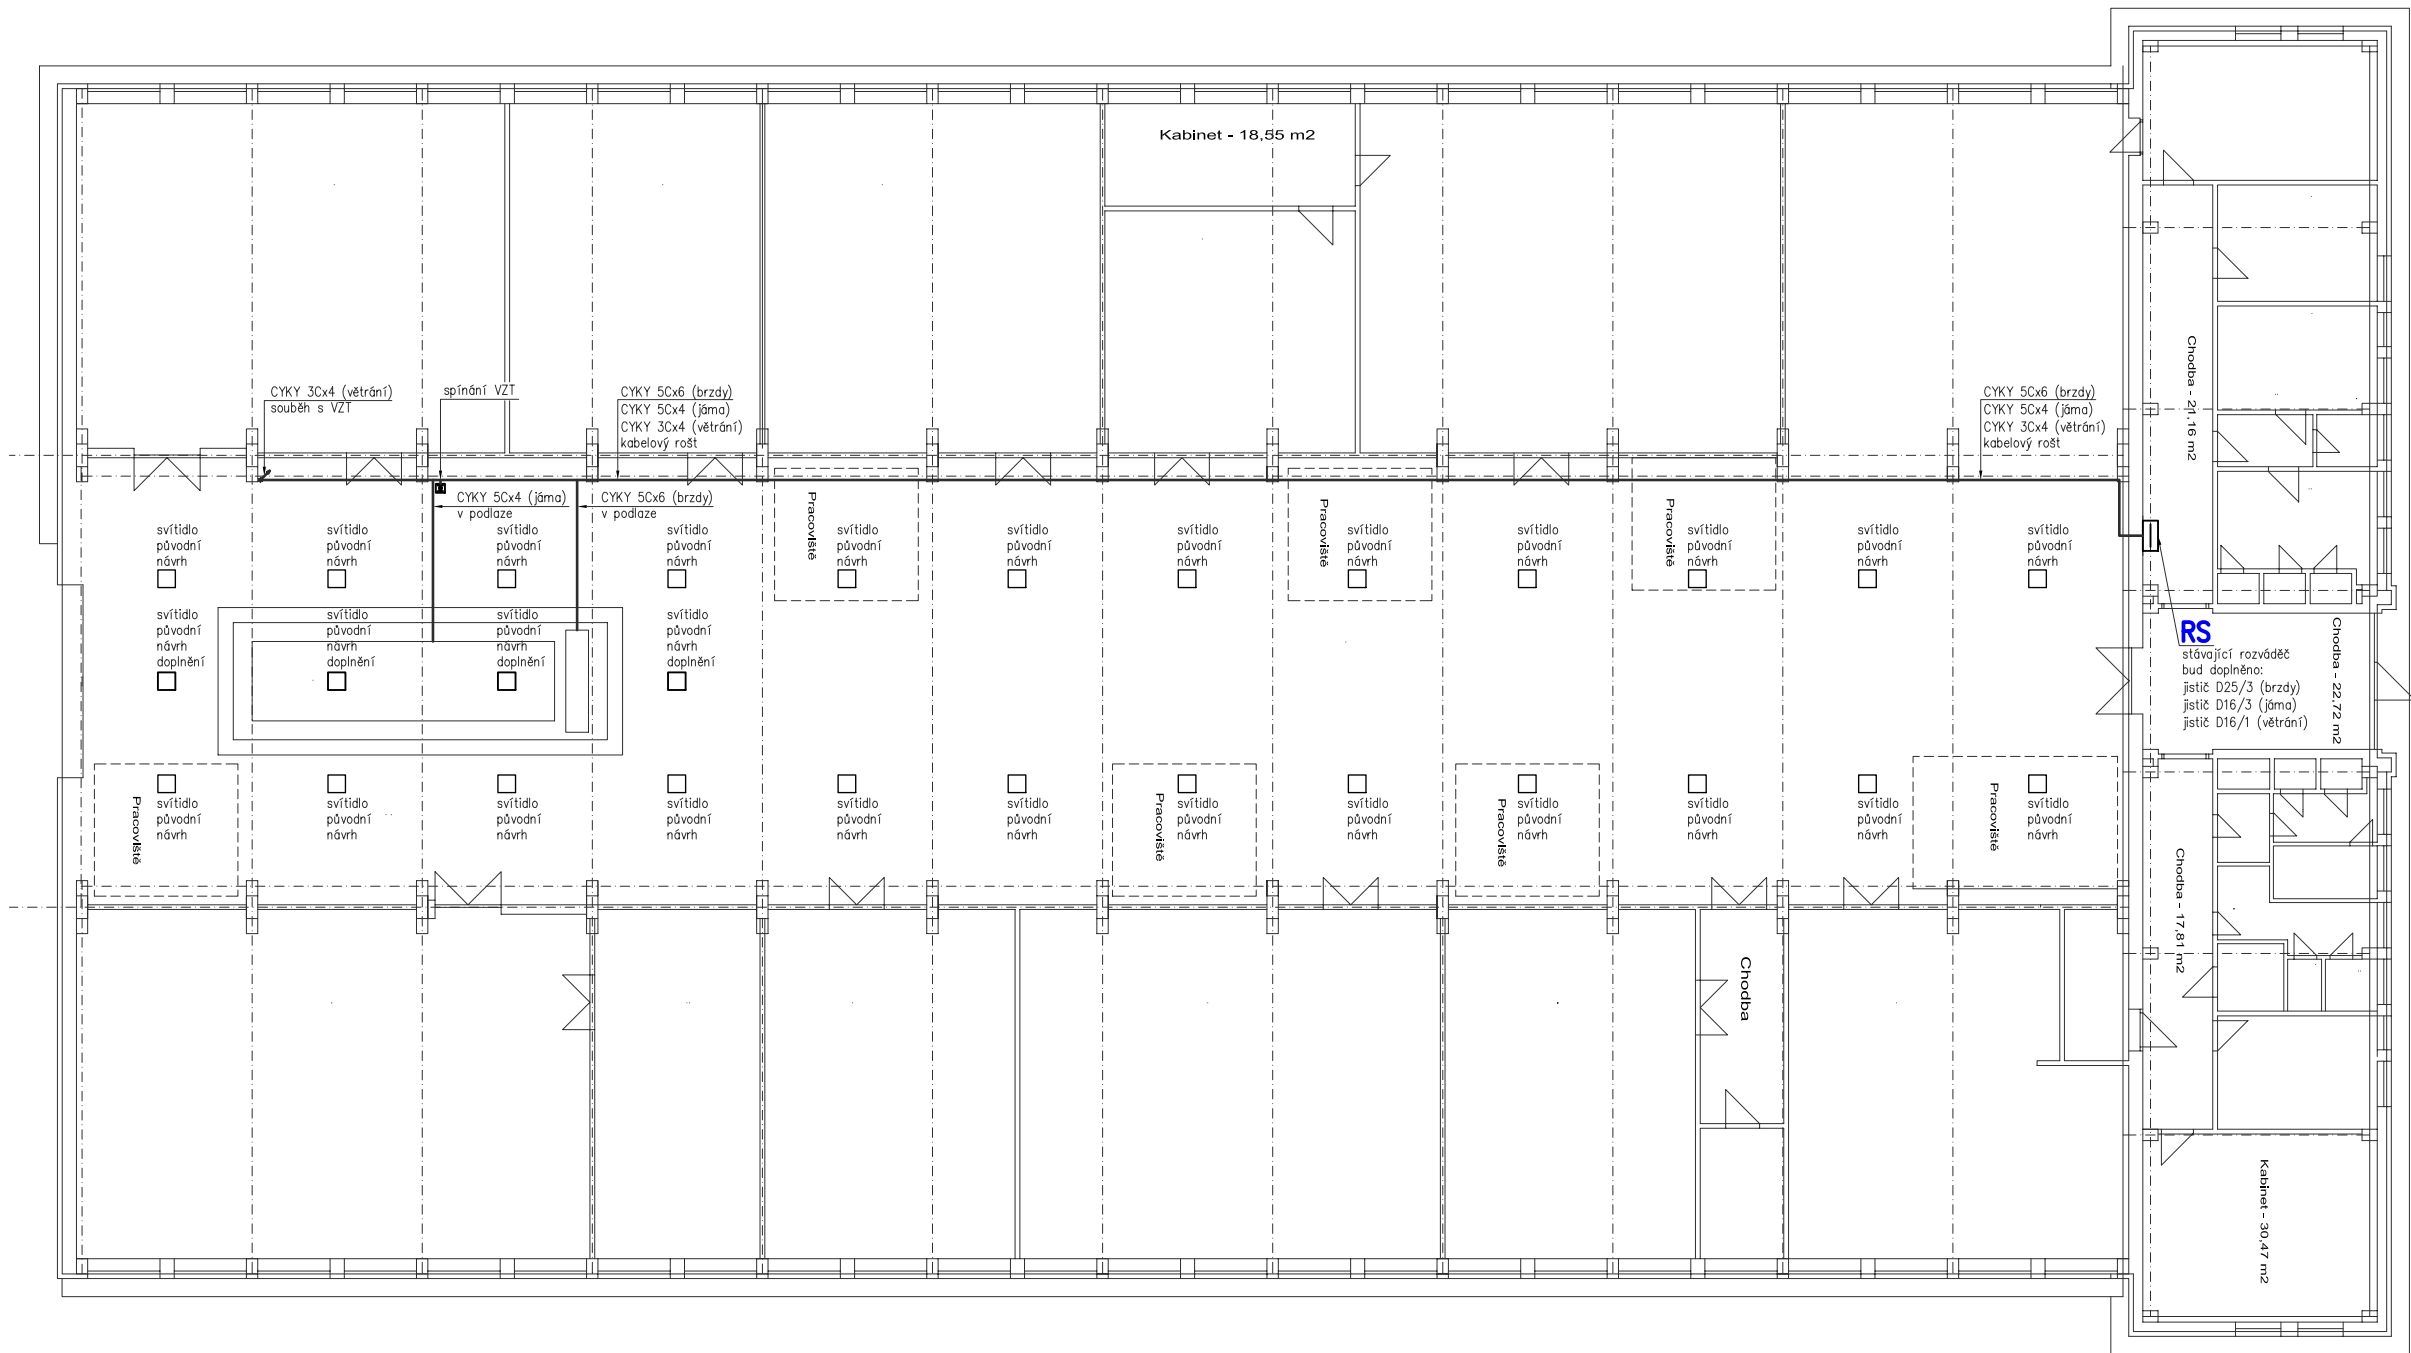

Dokumentace pro provedení stavby
Podpis investora:

Ing. Ivan Kobza, ČKAIT 0200594, autorizovaný inženýr pro techniku prostředí staveb, specializace: elektroinstalace zařízení

Projektování elektrotechnických zařízení
Částkova 689/74, 32600 Pízeň
mob. 737 105 168, e-mail: kobza.elektro@gmail.com, Skype: ivankobza

Zodp.proj. : Ing. Ivan Kobza
Vpracoval : Ing. Ivan Kobza
Místo: Pízeň 5 – Křimice
Investor: SPŠ dopravní

Ing. Ivan Kobza[®]
Datum: 08/2022
Kraj: Pízeňský

Akce: Vybudování technologické/opravárenské jámy
Objekt: Dílna automobilů Prákopníká 290, Pízeň 5 – Křimice
Část dokumentace: D1.4.4 Elektroinstalace

Elektroinstalace
z.D1.4.4-02