



VZOROVÉ ŘEŠENÍ PROPUSTKU DN400

PŮDORYS

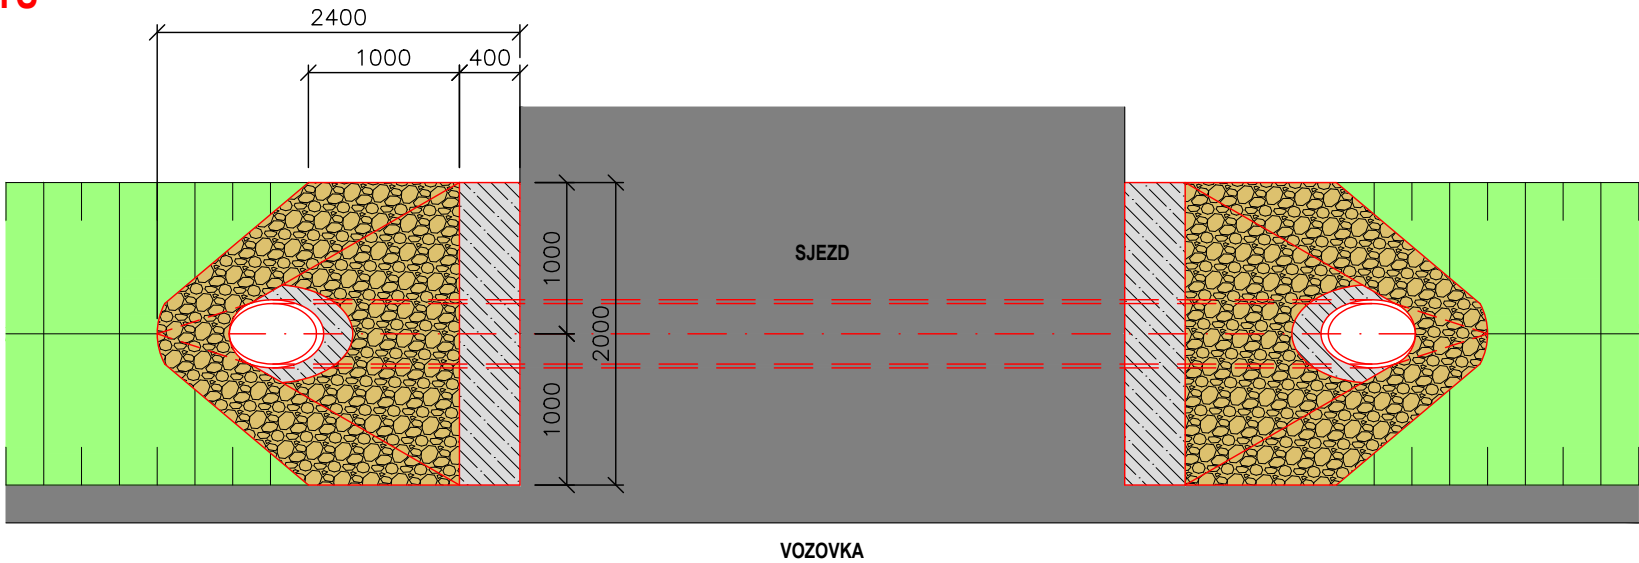

PODÉLNÝ ŘEZ PROPUSTKEM

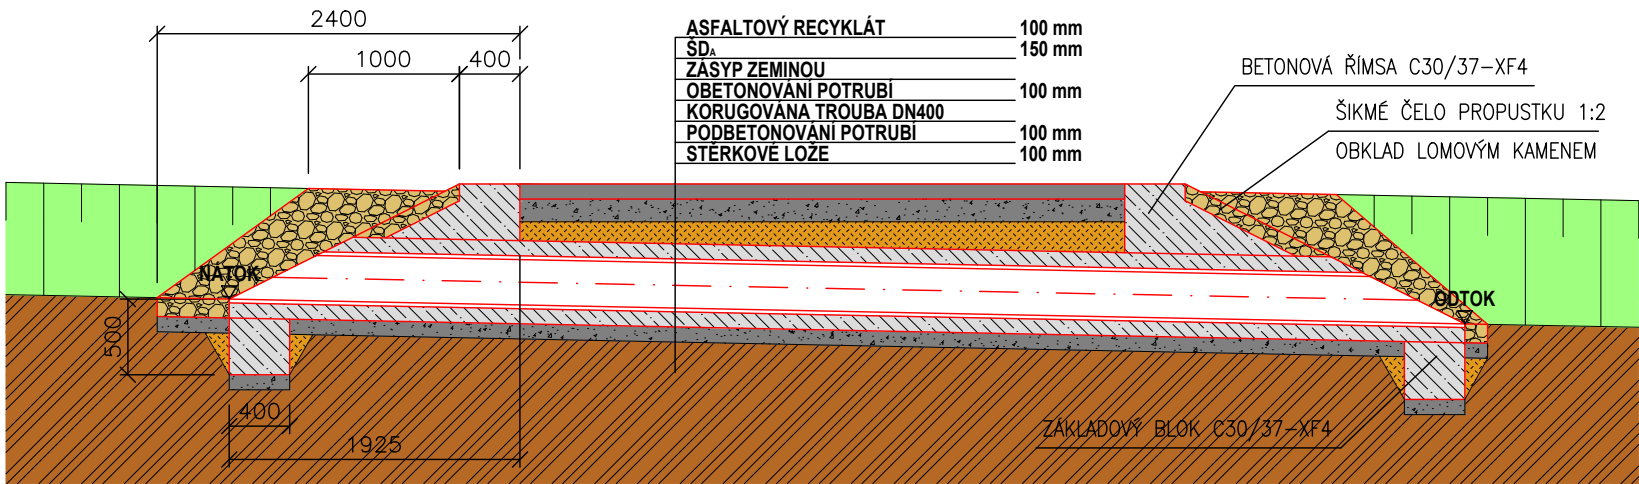


VZOROVÉ FOTO PROPUSTKU




VZOROVÁ KONSTRUKČNÍ SKLADBA VOZOVKY:

<b>S OPRAVA VOZOVKY</b>			
ACO 11+ 50/70	40 mm	ČSN 73 6121	
PS (spojovací postřík)	0,3kg/m2	ČSN 73 6129	
ACL 16+ 50/70	60 mm	ČSN 73 6121	
PI (infiltrační postřík)	0,6kg/m2	ČSN 73 6129	
RS 0/63 CA	200 mm	TP 208	
Odfrezování stávajících AC vrstev	-110 mm		
STÁVAJÍCÍ KONSTRUKCE			
<b>CELKEM</b>	<b>+90 mm</b>	<b>(navýšení nivelety)</b>	

VZOROVÝ PŘÍČNÝ ŘEZ VOZOVKOU - SILNICE II/201

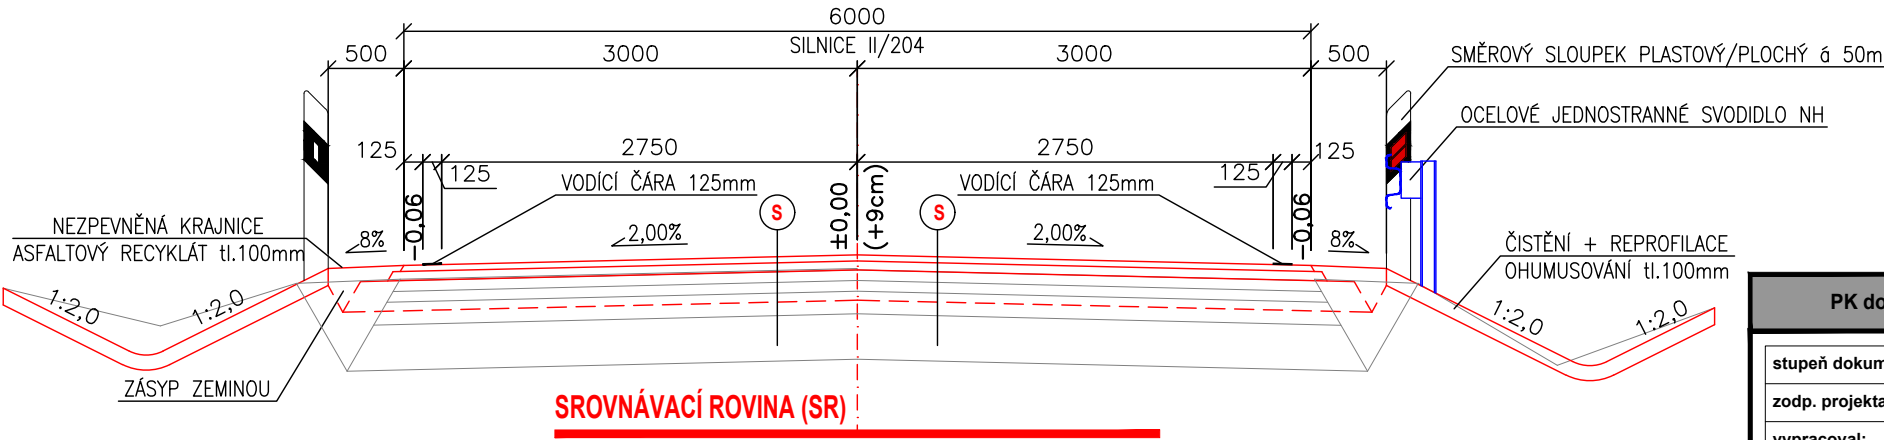

PK dopravní s.r.o., Lidická 811, 438 01 Žatec, IČ:04166205, DIČ: CZ04166205, email: info@pkdopravni.cz			
stupeň dokumentace:	RDS		
zodp. projektant:	PETR KOUBÍK		
vypracoval:	MICHAL ČÍŽEK		
investor:	SÚS Plzeňského kraje, p.o.		
název projektu:		formát:	2x A4
II/204 Zahrádka - Horní Bělá - PDPS		datum:	09/2019
		měřítko	1:50
		č.výkresu:	č.paré:
stavební objekt:	C. STAVEBNÍ ČÁST	C.3	
předmět výkresu:	VZOROVÉ VÝKRESY		