



# VYZNAČENÍ ETAP/ÚSEKŮ STAVBY

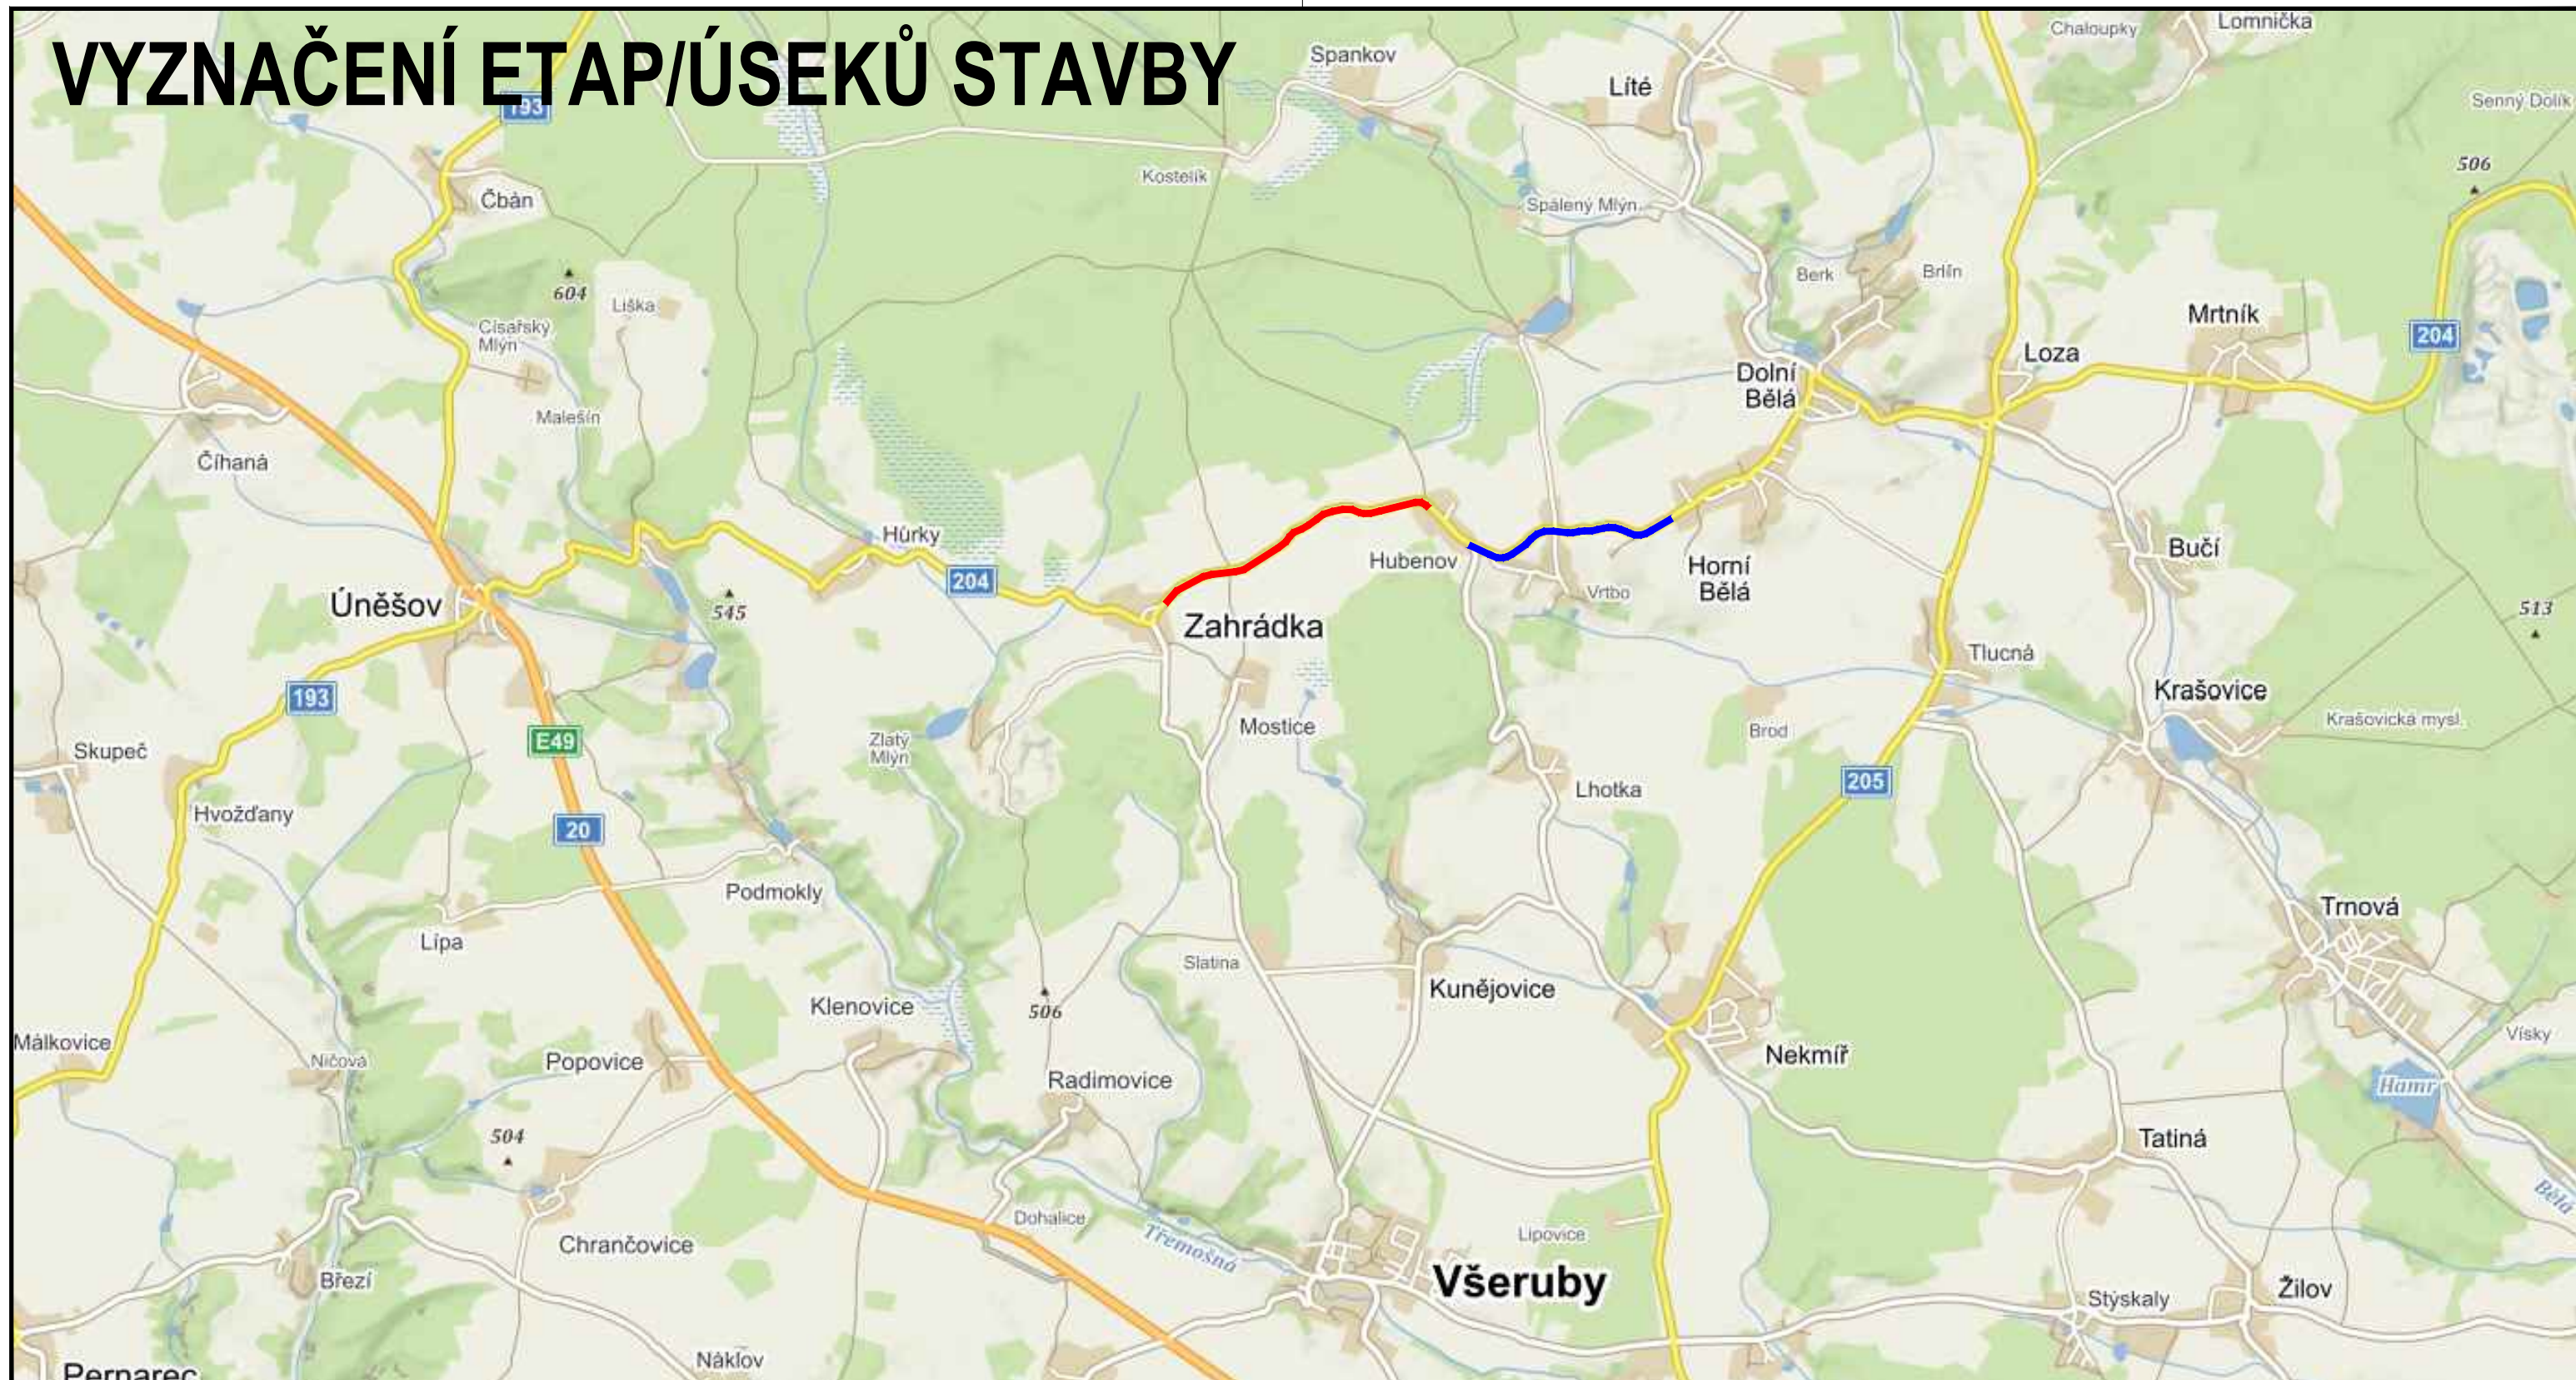

## LEGENDA:

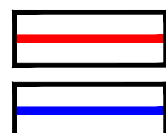

ETAPA I - CELKOVÁ DÉLKA ÚSEKU = 1,97775KM

ETAPA II - CELKOVÁ DÉLKA ÚSEKU = 1,50151KM

PK dopravní s.r.o., Lidická 811, 438 01 Žatec, IČ:04166205, DIČ: CZ04166205, email: info@pkdopravni.cz

stupeň dokumentace:

RDS

zodp. projektant:

PETR KOUBÍK

vypracoval:

MICHAL ČÍŽEK

investor:

SÚS Plzeňského kraje, p.o.

název projektu:

II/204 Zahrádka - Horní Bělá - PDPS

formát:

2x A4

datum:

09/2019

měřítko

stavební objekt:

B. PŘEHLEDNÁ SITUACE

předmět výkresu:

PŘEHLEDNÁ SITUACE

č.výkresu:

B.

č.paré:

**PK dopravní**