


PŘÍČNÝ ŘEZ MOSTEM 1:50

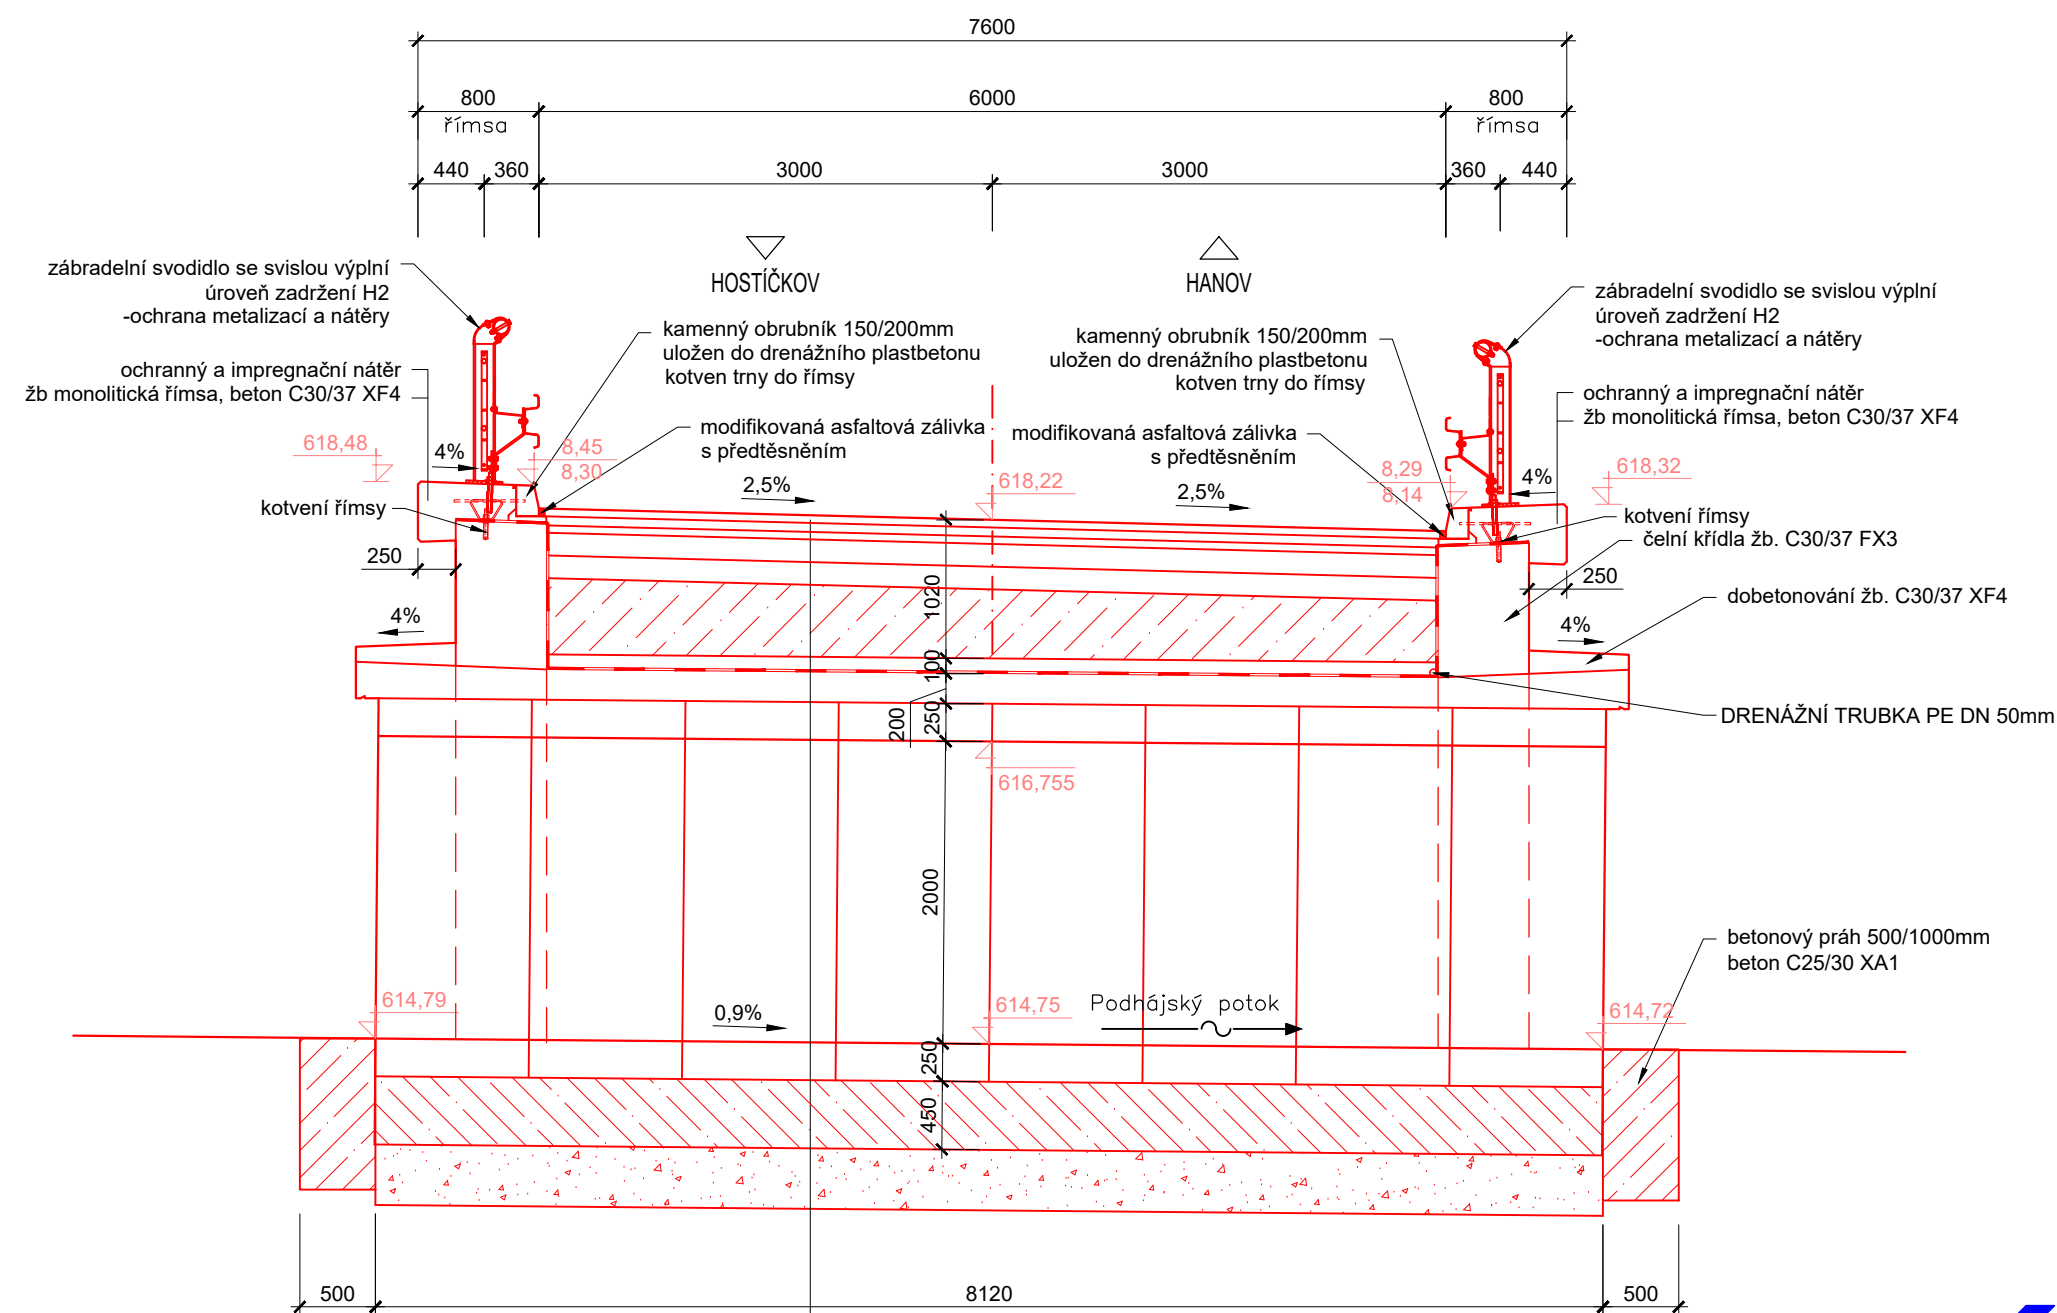

ASFALTOVÝ BETON PRO OBRUSNÉ VRSTVY ACO 11+	tl. 50mm	ČSN EN 13108-1:2007
SPOJOVACÍ POSTŘÍK KATIONAKTIVNÍ EMULZÍ 0,3 kg/m ²	tl. 60mm	ČSN 736129
ASFALTOVÝ BETON PRO LOŽNÍ VRSTVY ACL16+	tl. 60mm	ČSN EN 13108-1:2007
SPOJOVACÍ POSTŘÍK KATIONAKTIVNÍ EMULZÍ 0,3 kg/m ²	tl. 50mm	ČSN 736129
ASFALTOVÝ BETON PRO PODKLADNÍ VRSTVY ACP 16+ (OBALOVANÉ KAMENIVO STŘEDNĚZRNÉ)	tl. 50mm	ČSN EN 13108-1:2007
INFILTRAČNÍ POSTŘÍK 1 kg/m ² PO VYŠTĚPENÍ		
ŠTĚRKODRŤ ŠDA	tl. 150mm	ČSN EN 13285
ŠTĚRKODRŤ ŠDA	tl. 150mm	ČSN EN 13285
HDK	tl. cca 450-550mm	
OCHRANA IZOLACE - BETON C30/37 XF4 S KARI SÍTÍ	tl. 100mm	
IZOLACE - TĚŽKÉ NATAVOVACÍ PÁSY tl. 5mm NA PEČETÍČÍ VRSTVU		
ŽB. MONOL. SPŘAŽENÁ DESKA - BETON C 30/37 XF2	tl. 200mm	
NOSNÁ KONSTRUKCE - RÁMY IZM 4/2, 8 KS		
BETONOVÁ MONOLITICKÁ DESKA - BETON C25/30 XA1	tl. 450mm	
PODSYP Z HDK	tl. 500mm	



PROJEKTOVÁNÍ DOPRAVNÍCH STAVEB

Projekční kancelář Ing. Škubalová
U Bachmače 29, 326 00 PLZEŇ
tel. 377 455 842

VÝŠKOVÝ SYSTÉM BALT p.v.

SOUŘADNICOVÝ SYSTÉM S-JTSK

VED. PROJEKTANT	ZODP. PROJEKTANT	VYPRACOVAL	SCHVÁLIL	Projekční kancelář Ing. Škubalová U Bachmače 29, 326 00 PLZEŇ tel. 377 455 842	
Ing. Škubalová	Ing. Škubalová	Ing.Bartošková	Ing. Škubalová		
Kraj: Plzeňský		Kat. území: Hostíčkov, Hanov u Lestkova			
Objednatel: Správa a údržba silnic Plzeňského kraje				FORMÁT	
Akce: MOST EV.Č. 19838–1 HOSTÍČKOV – REKONSTRUKCE				DATUM	12/2020
				ÚČEL	PDPS
				ČIS. ZAKÁZKY	1927
				MĚŘÍTKO	1:50
Objekt: SO 201 MOST EV.Č. 19838–1					
Obsah: PŘÍČNÝ ŘEZ MOSTEM				ČIS. VÝKRESU 4	ČIS. KOPIE