




POHLED NA VÝTOK - STARÝ STAV
1:50

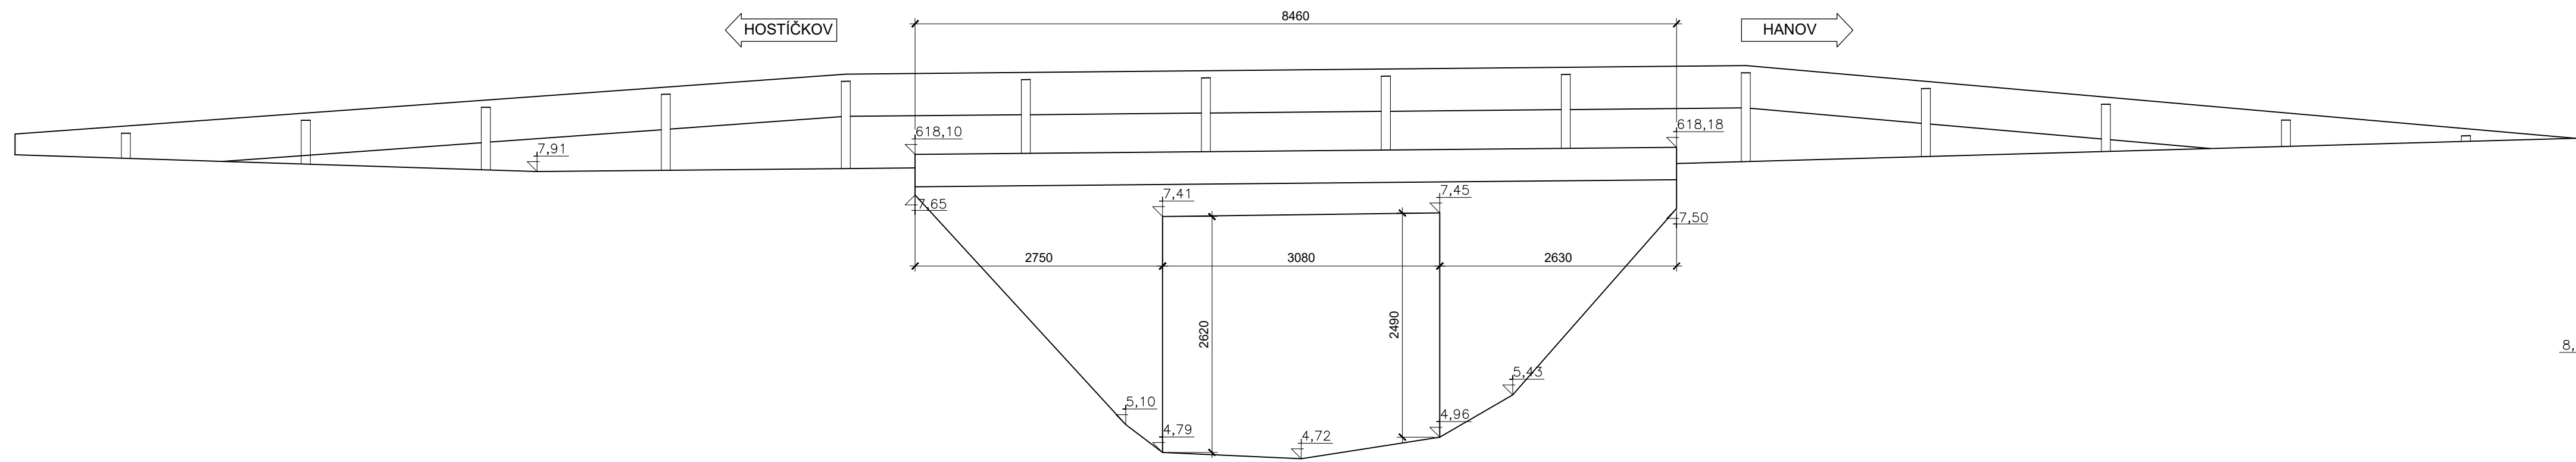

PŘÍČNÝ ŘEZ MOSTEM - STARÝ STAV
1:50

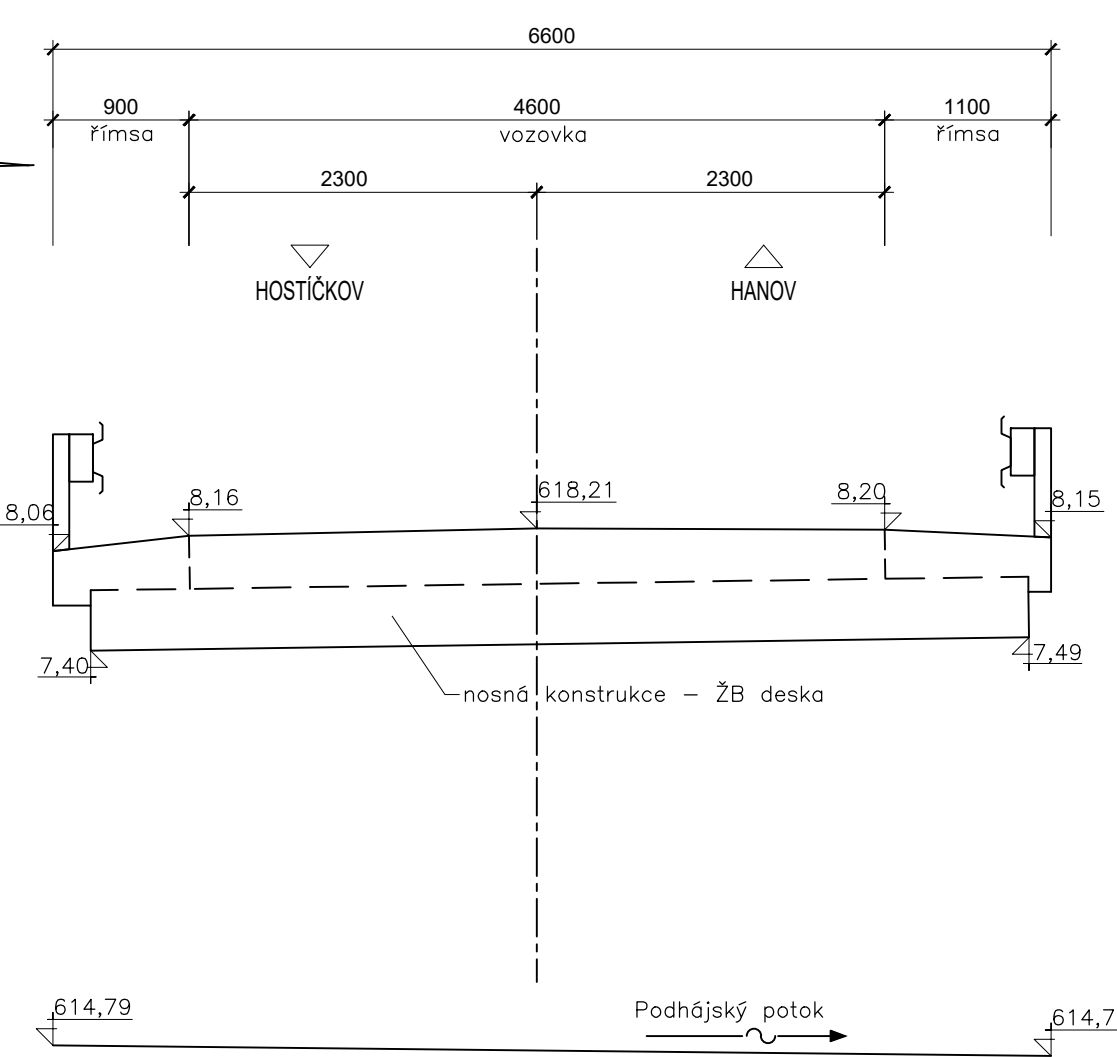

POHLED NA VTOK - STARÝ STAV
1:50

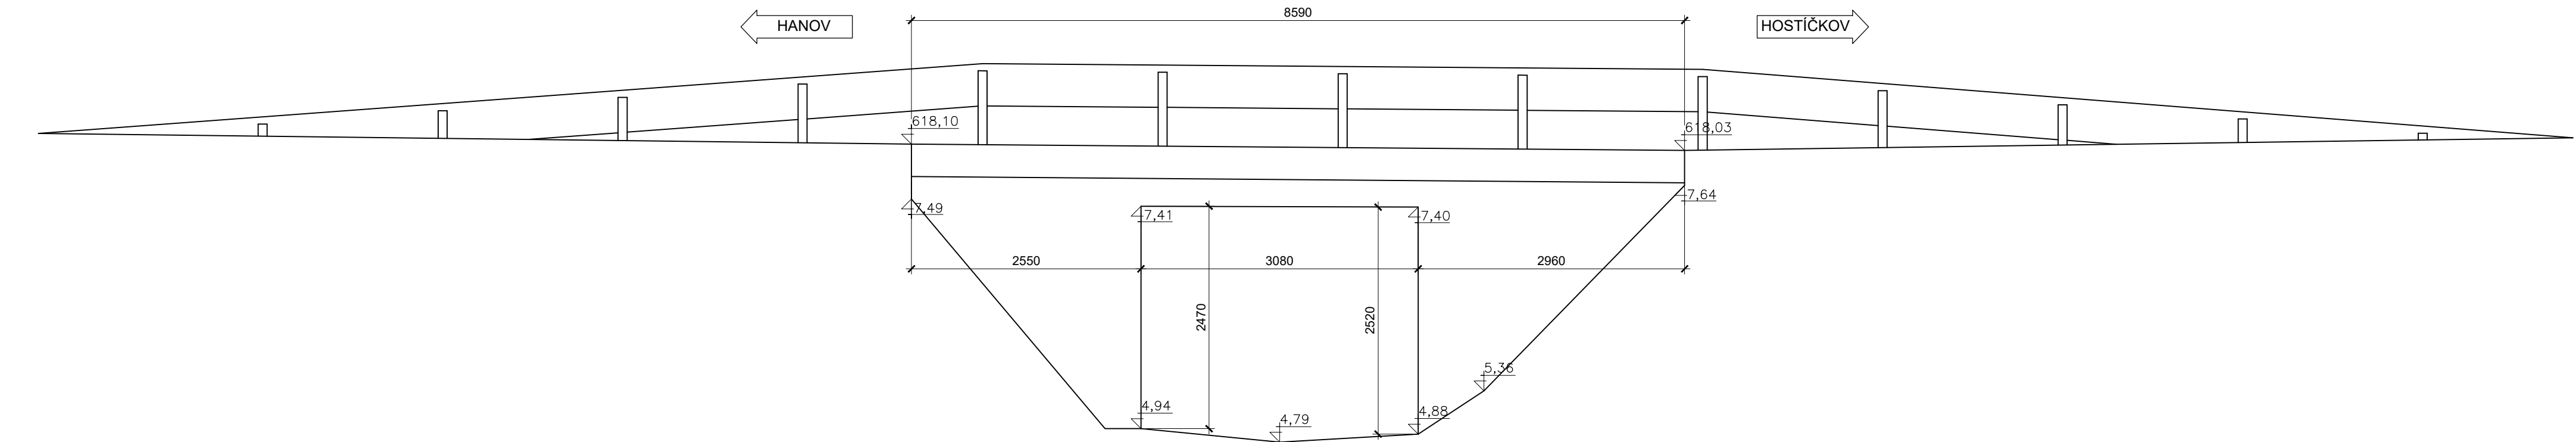



PROJEKTOVÁNÍ DOPRAVNÍCH STAVŮ

Projekční kancelář Ing. Škubalová

U Bachmače 29, 326 01 Plzeň

tel. 377 455 842

VÝŠKOVÝ SYSTÉM BALT p.v.				SOUŘADNICOVÝ SYS		
VED. PROJEKTANT	ZODP. PROJEKTANT	VYPRACOVAL	SCHVÁLIL	Projekční kancelář Ing. Š U Bachmače 29, 326 01 tel. 377 455 842		
Ing. Škubalová	Ing. Škubalová	Procházková	Ing. Škubalová			
Kraj: Plzeňský		Kat. území: Hostičkov, Hanov u Lestkova				
Objednatel: Správa a údržba silnic Plzeňského kraje				FORMÁT		
Akce: MOST EV.Č. 19838–1 HOSTIČKOV – REKONSTRUKCE				DATUM		12/2
				ÚČEL		PDP
				ČÍS. ZAKÁZKY		1927
				MĚŘÍTKO		1:50
Objekt: SO 201 MOST EV.Č. 19838–1				ČÍS. VÝKRESU		ČÍS.
Obsah: STARÝ STAV MOSTU				10		