


VÝTYČOVACÍ SCHÉMA

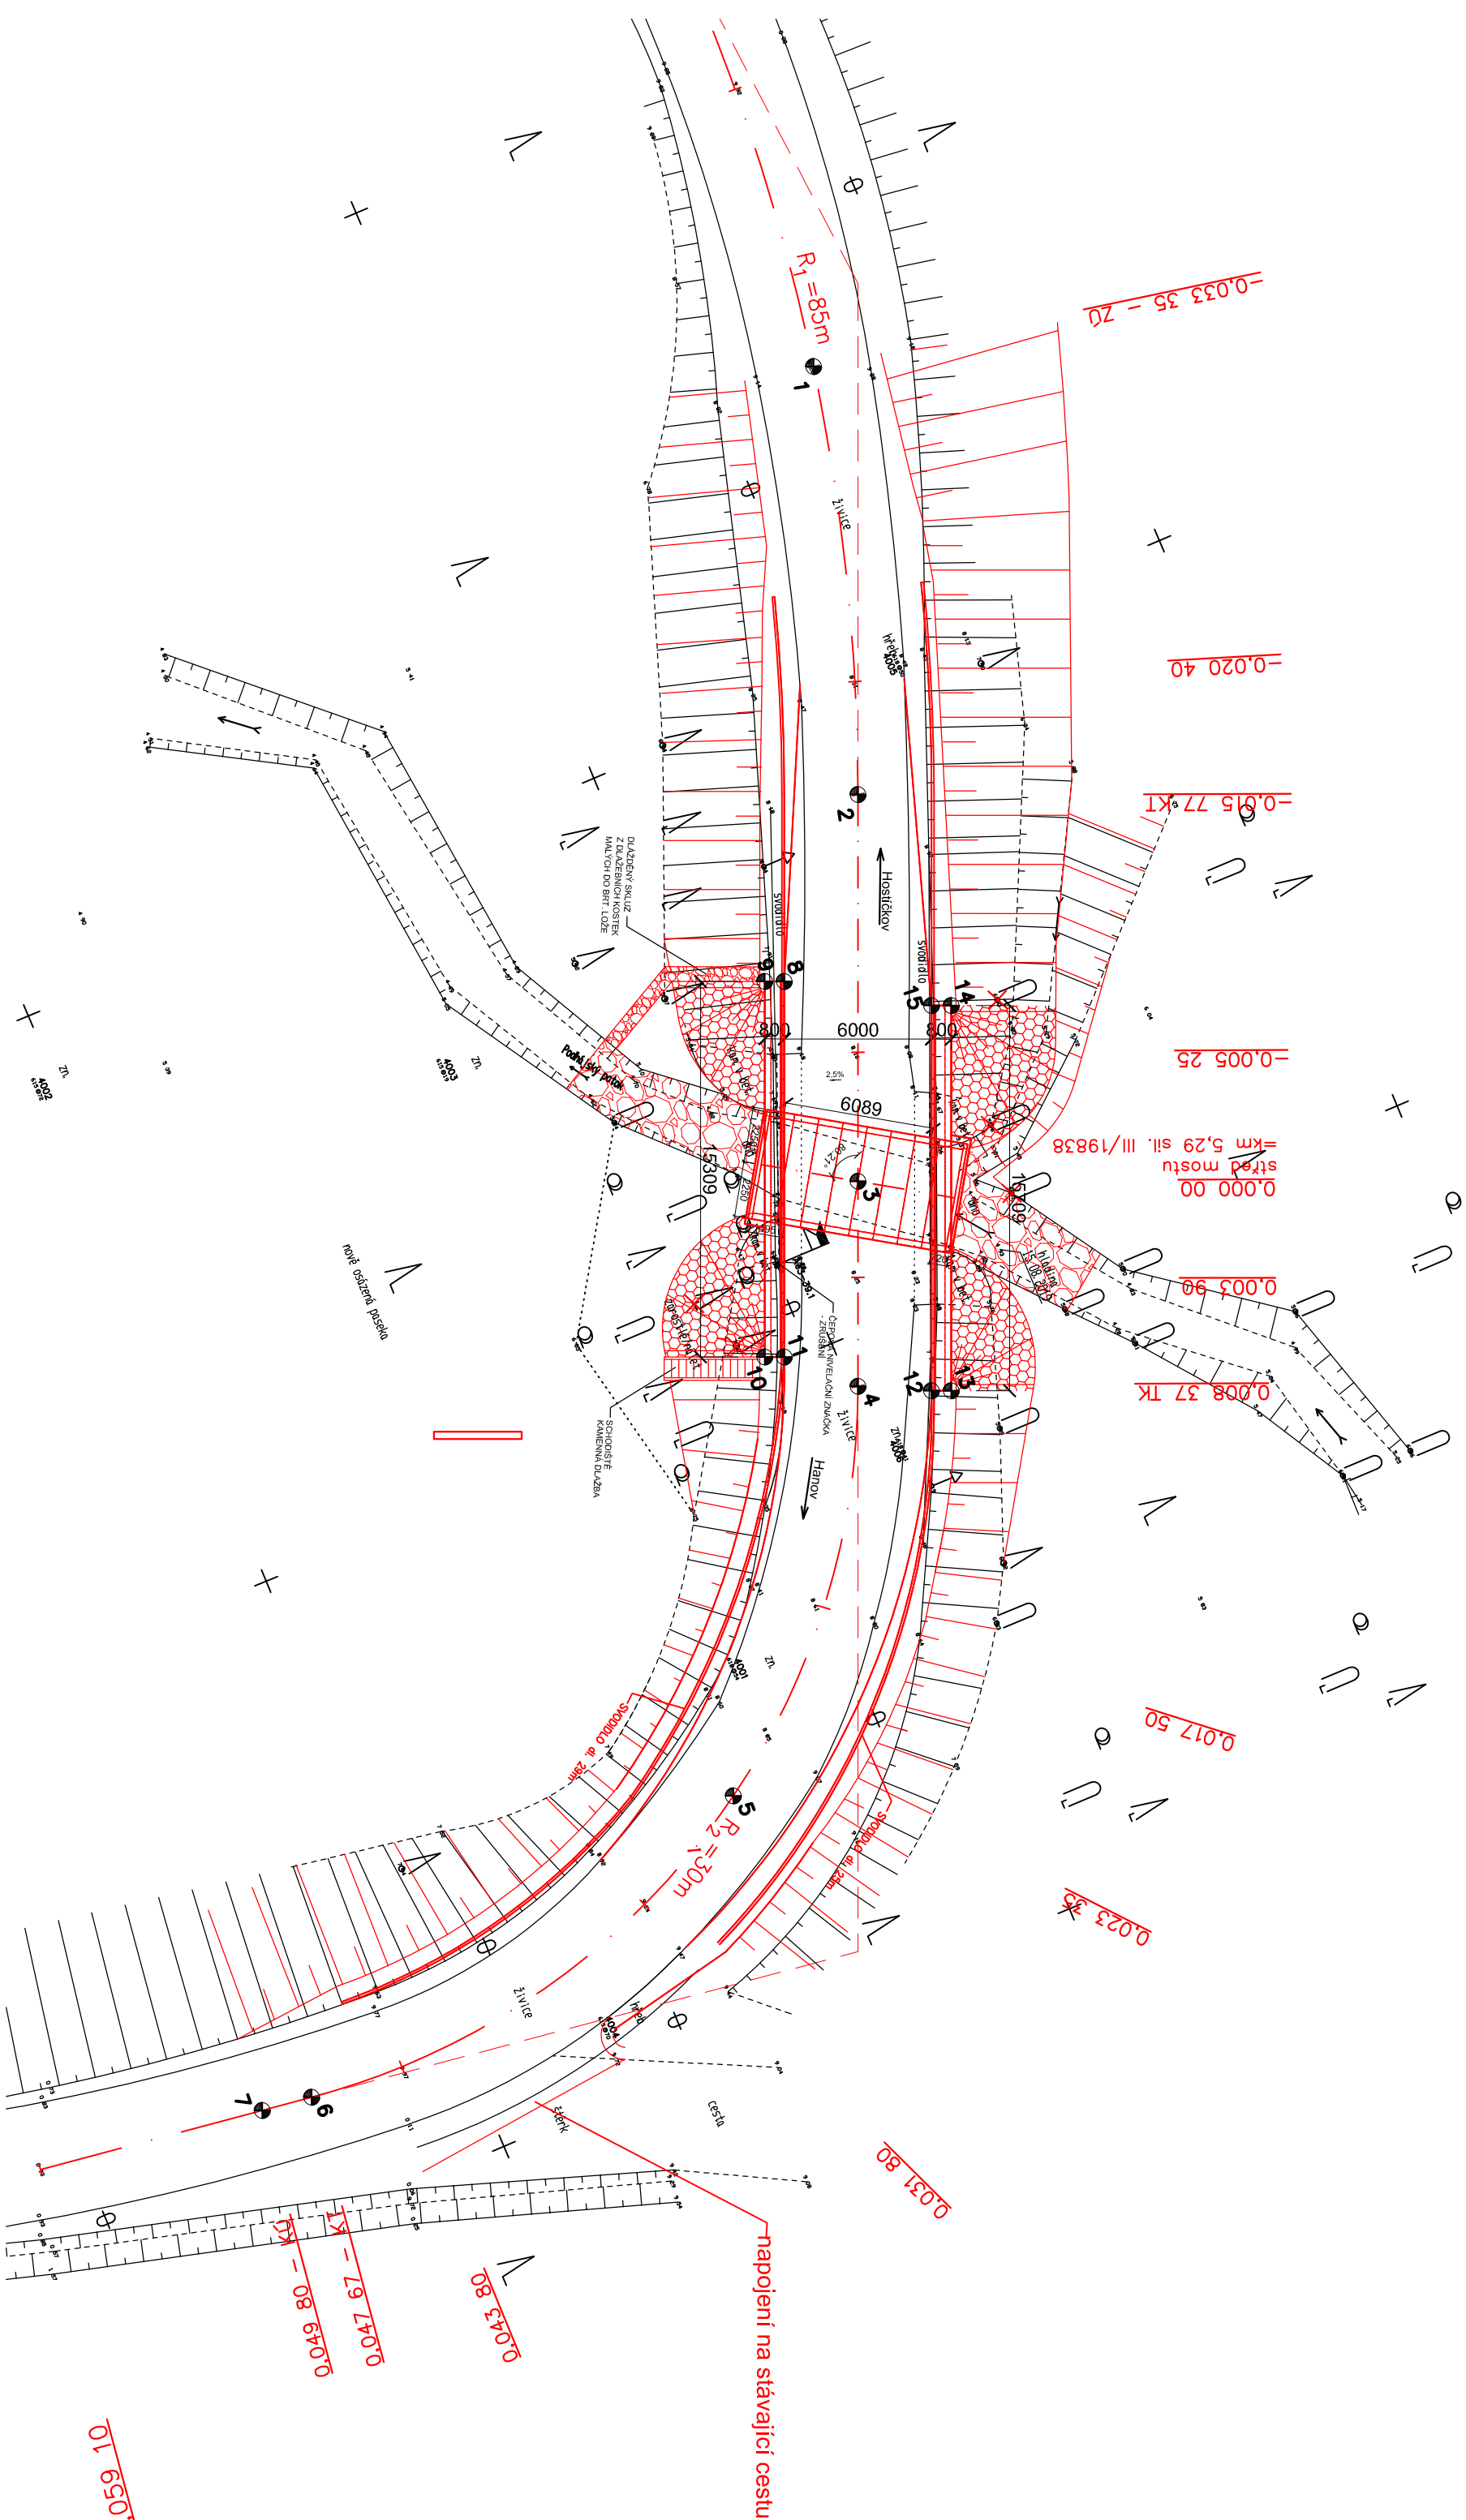

TABULKA SOUŘADNIC A VÝŠEK		
ČÍSLO BODU	SOUŘADNICE X	SOUŘADNICE Y
1	1046285,238	857137,01
2	1046290,334	857120,218
3	1046296,445	857105,68
4	1046299,687	857097,917
5	1046310,84	857084,548
6	1046331,448	857079,88
7	1046333,507	857080,16
8	1046296,055	857114,35
9	1046296,792	857114,66
10	1046302,726	857100,55
11	1046301,989	857100,2
12	1046296,99	857096,64
13	1046296,233	857096,33
14	1046290,163	857110,818
15	1046290,901	857111,122

PROJEKTOVÁNÍ DOPRAVNÍCH STAVEB

Projekční kancelář Ing. Škubalová
U Bachmače 29, 326 00 PLZEŇ
tel. 377 455 842

VÝŠKOVÝ SYSTÉM BALT p.v.

SOUŘADNICOVÝ SYSTÉM S-JTSK

VED. PROJEKTANT	ZODP. PROJEKTANT	VYPRÁCOVAL	SCHVÁLIL	Projektční kancelář Ing. Škubalová U Bochemce 29, 326 00 PLZEŇ tel. 377 455 842	
Ing. Škubalová	Ing. Škubalová	J. Zezulová	Ing. Škubalová		
Kroj: Plzeňský		Kat. území: Hostětkov, Hanov u Lestkova			
Objednatel: Správa a údržba silnic Plzeňského kraje					
Akce:				FORMÁT	
MOST EV.Č. 19838-1 HOSTIČKOV – REKONSTRUKCE				DATUM	12/2020
				ÚČEL	PDPs
				Čís. ZAKÁZKY	1927
				MĚŘÍTKO	1:250
Objekt: SO 201 MOST EV.Č. 19838-1					
Obsah:				Čís. VÝKRESU	Čís. KOPIE
VYTÝČOVACÍ SCHÉMA				1 1	