



ZÁBRADELNÍ SVODIDLO ZSH2 S PATNÍ DESKOU

POHLED  
1:20

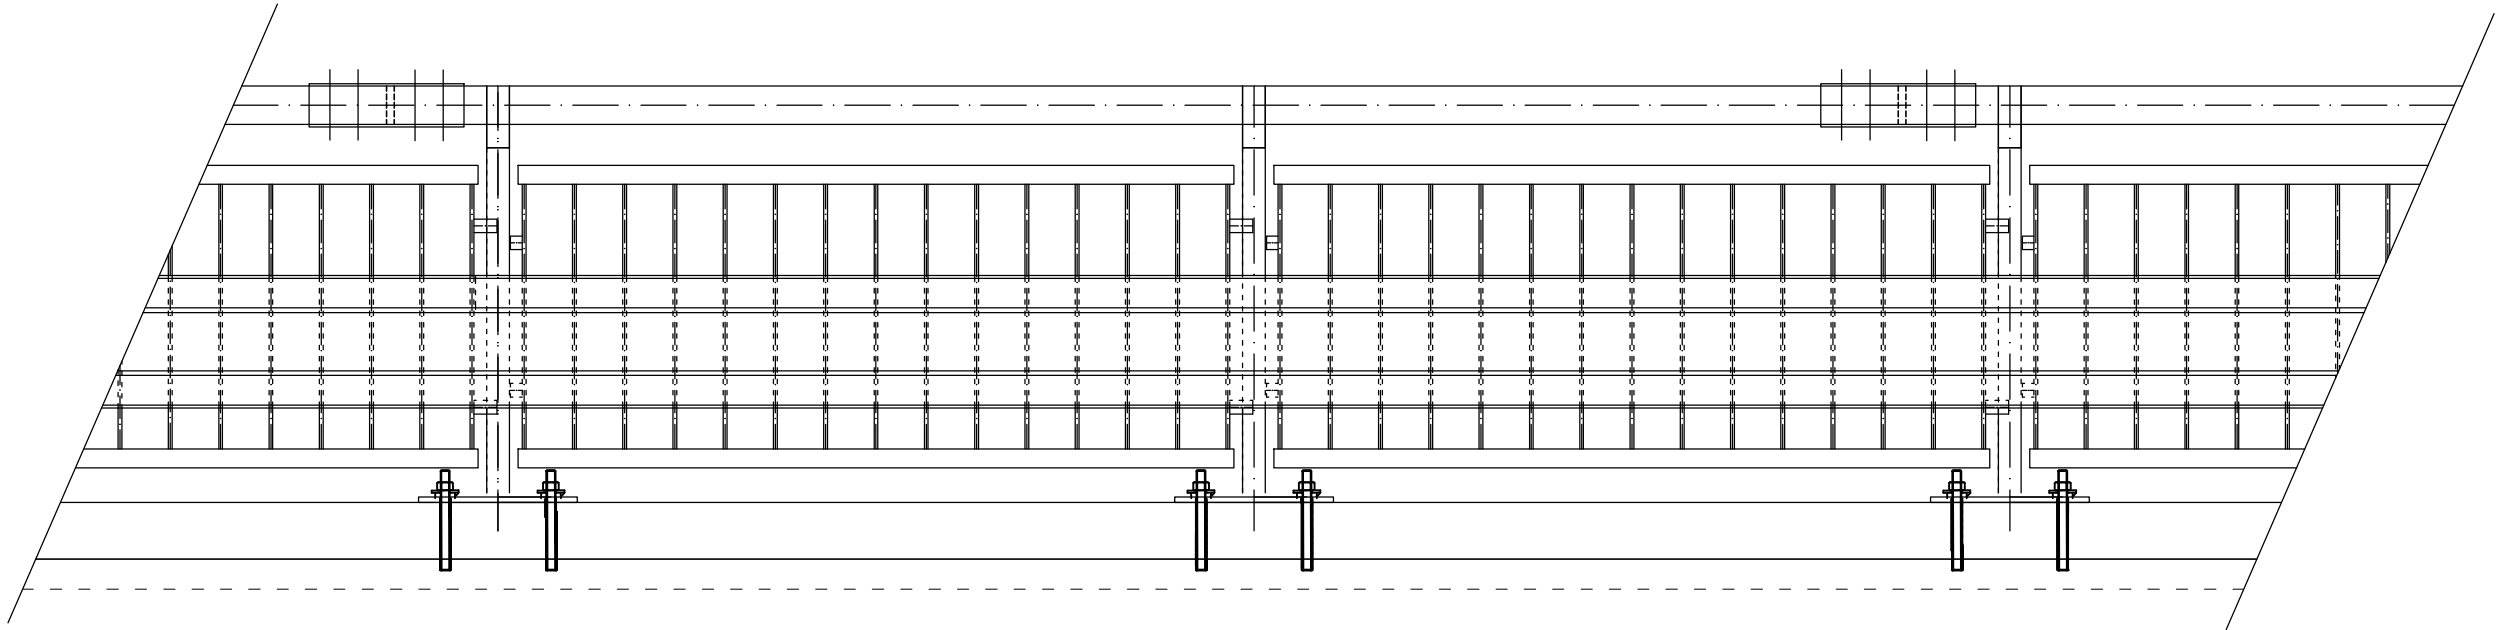

ZÁBRADELNÍ VÝPLŇ  
ZE SVISLÝCH TYČÍ

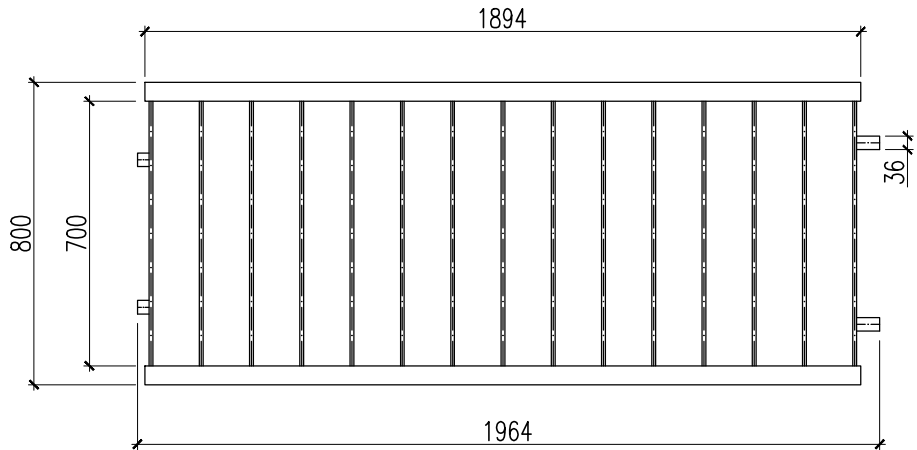

Povrchová úprava zábradelního svodidla:

– žárové zinkování ponorem, tl. Zn povlaku min. 80 mikrometrů

Další povrchové úpravy zábradelního svodidla budou upřesněny investorem.

Případné další povrchové úpravy zábradelního svodidla:

– 2x nátěr na bázi epoxidové pryskyřice (80+60 mikrometrů)

–tl. celkem 140 mikrometrů

– 1x vrchní polyuretanový nátěr min. tl. 60 mikrometrů

Pozn.:

Details budou upřesněny v RDS a výrobně–technické dokumentaci.


Rozmístění sloupků svodidla – viz příloha 9. Tvar říms

Svodidlo je nutné vyrobit v příslušném podélném sklonu.


Na zábradelní svodidlo je třeba zpracovat výrobně–technickou dokumentaci.

Barvu vrchního nátěru svodidla nutno dohodnout s investorem.

PŘÍČNÝ ŘEZ

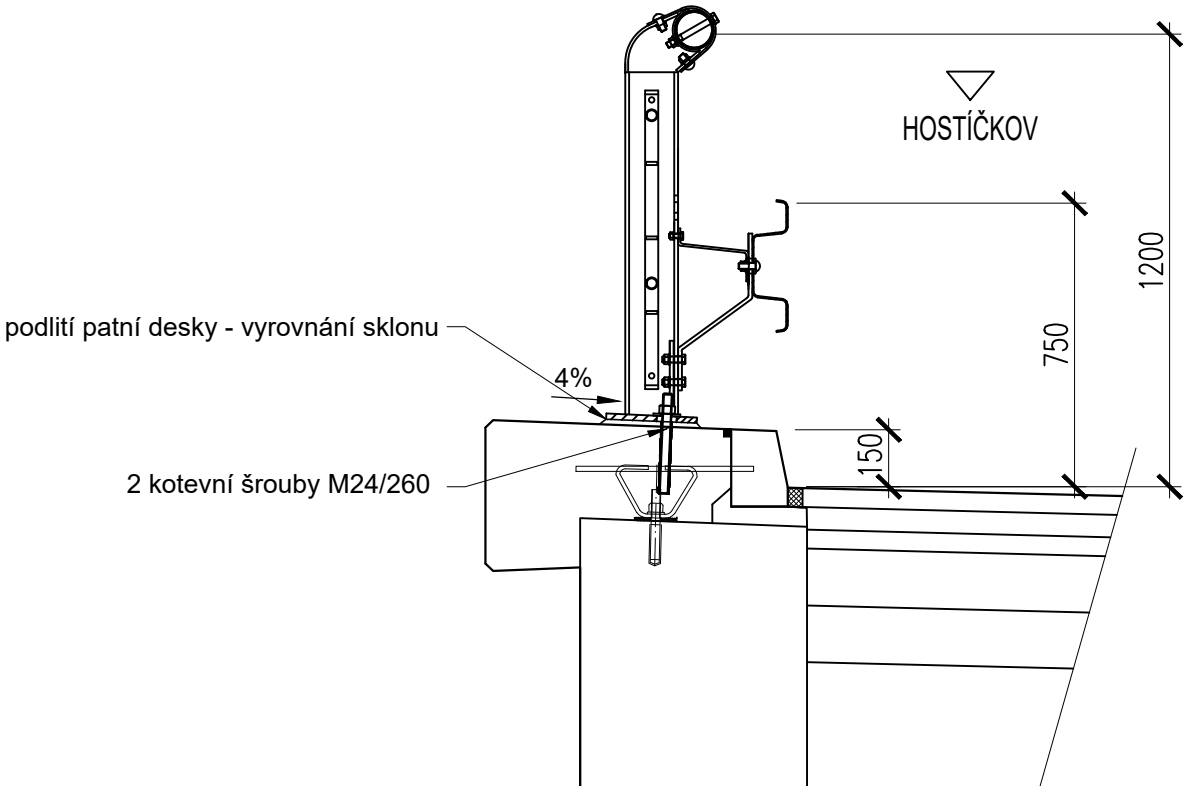

PŮDORYS PATNÍ DESKY  
1:20

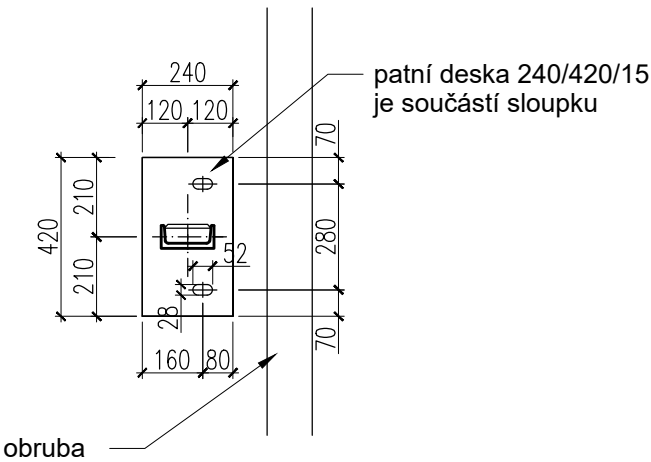

PROJEKTOVÁNÍ DOPRAVNÍCH STAVEB

Projekční kancelář Ing. Škubalová  
U Bachmače 29, 326 00 PLZEŇ  
tel. 377 440 345

VÝŠKOVÝ SYSTÉM BALT p.v.

SOUŘADNICOVÝ SYSTÉM S–JTSK

VED. PROJEKTANT	ZODP. PROJEKTANT	VYPRACOVAL	SCHVÁLIL	Projekční kancelář Ing. Škubalová U Bachmače 29, 326 00 PLZEŇ tel. 377 440 345	
Ing. Škubalová	Ing. Škubalová	N. Kamenová	Ing. Škubalová		
Kraj: Plzeňský		Kat. území: Hostíčkov, Hanov u Lestkova			
Objednatel: Správa a údržba silnic Plzeňského kraje				FORMÁT	
AKCE: MOST EV.Č. 19838–1 HOSTÍČKOV – REKONSTRUKCE				DATUM	12/2020
				ÚČEL	PDPS
				ČÍS. ZAKÁZKY	1927
OBJEKT: SO 201–MOST EV.Č. 19838–1				MĚŘITKO	1:20
OBSAH				ČÍS. VÝKRESU	ČÍS. KOPIE
ZÁBRADELNÍ SVODIDLO				12	