



PŮDORYS 1:50
ROZMÍSTĚNÍ KOTEVNÍCH TRNŮ

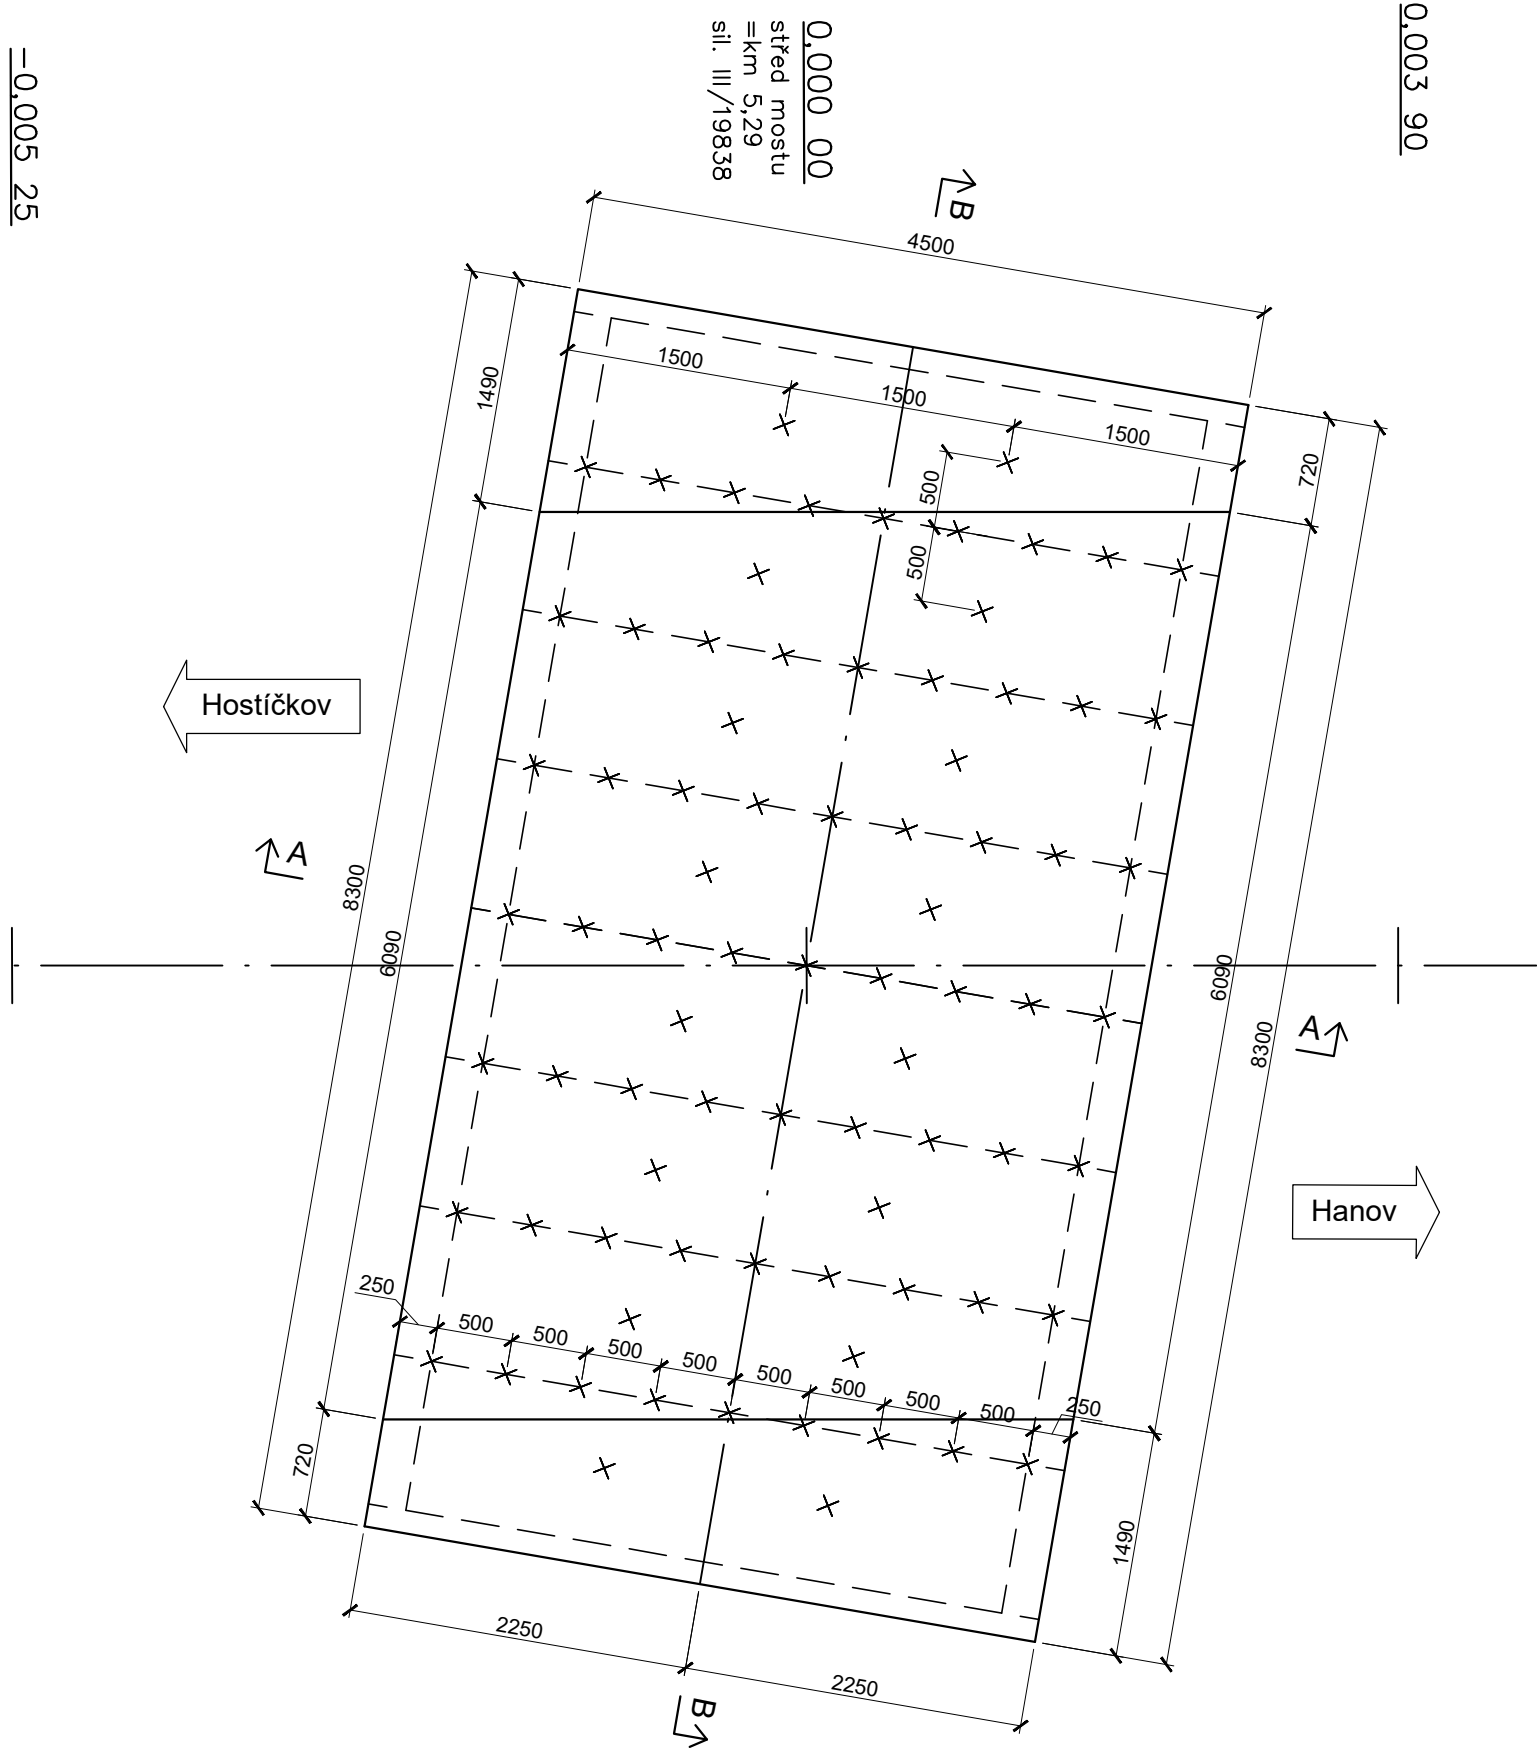


VÝZTUŽ SPŘAŽENÉ DESKY


PŘÍČNÝ ŘEZ B-B 1:50

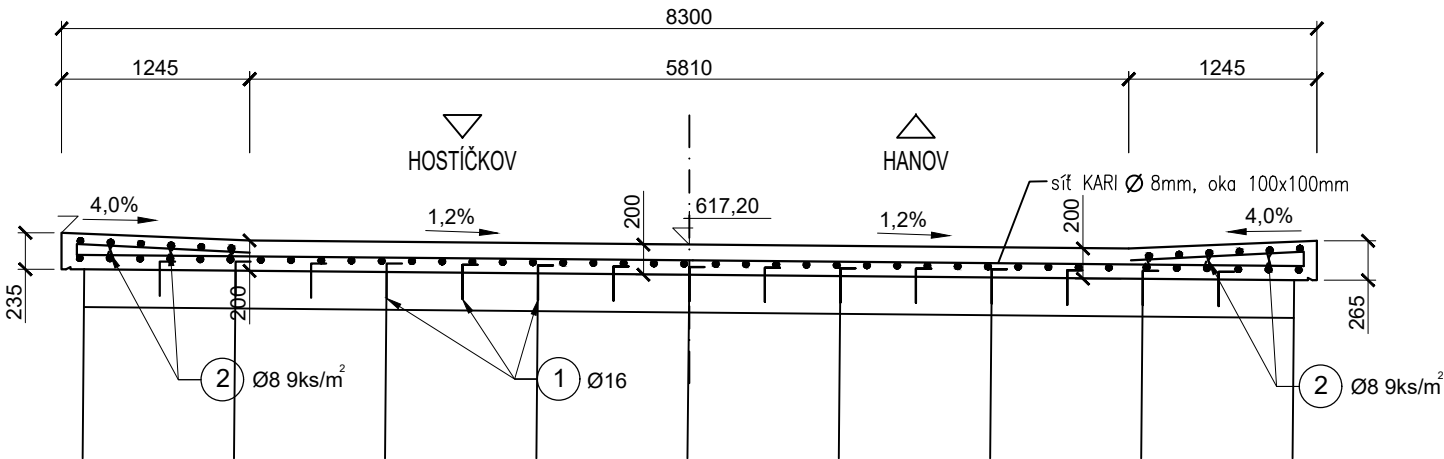

PODÉLNÝ ŘEZ A-A 1:50

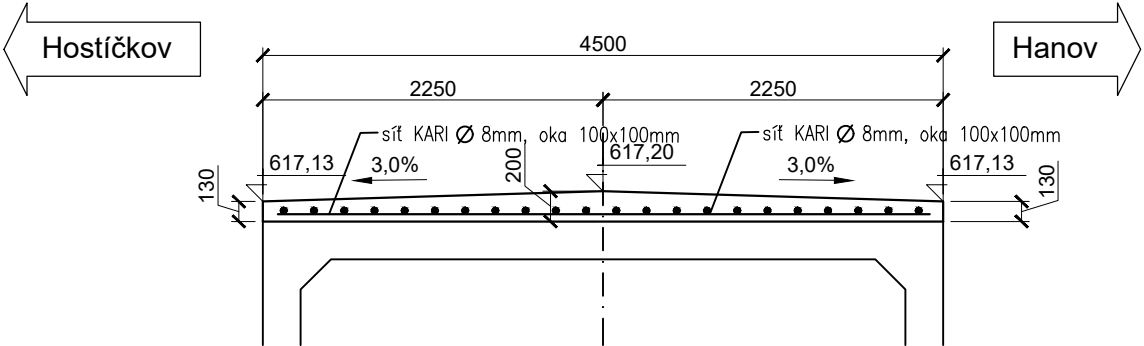


PŮDORYS 1:100
ROZMÍSTĚNÍ KARI SÍTĚ
PŘI SPODNÍM POVRCHU

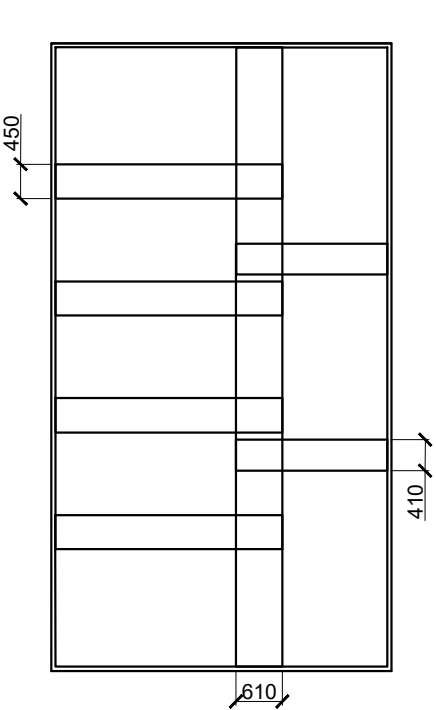

8 ks síť KARI

PŮDORYS 1:100
ROZMÍSTĚNÍ KARI SÍTĚ
PŘI HORNÍM POVRCHU

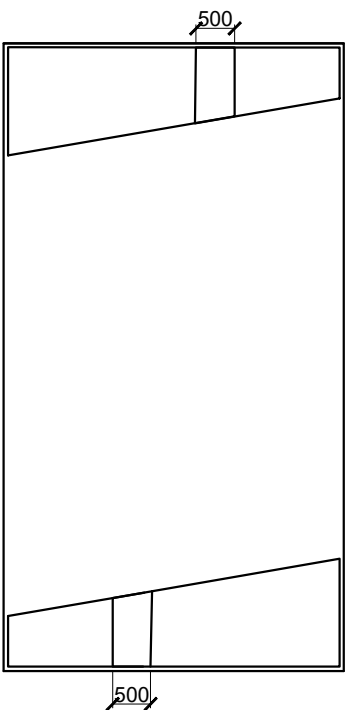

2 ks síť KARI

VÝPIS VÝZTUŽE:
PODÉLNÁ A PŘÍČNÁ VÝZTUŽ:
(K) síť KARI Ø8, oka 100x100mm- 3x2m - ks 10

TRNY:
(1) Ø 16, dl.280mm,ks 79

KONSTRUKČNÍ VÝZTUŽ:
SPONY
(2) Ø 8, dl.330mm, 9ks/m², ks 85

TABULKA VÝZTUŽE					
Položka	Profil	Délka (mm)	ks		
				Ø 8	Ø 16
1	Ø 16	280	79		22.12
2	Ø 8	290	85	24.65	
Délka výztuže dle Ø (m)				24.65	22.12
Hmotnost 1 bm (kg)				0,395	1.578
Hmotnost výztuže dle Ø (kg)				9.74	34.91
Hmotnost celkem (kg)				44.64	

K Výztužná síť KARI Ø 8mm, oka 100x100mm 60,0m²
celková plocha60,00 m²
hmotnost 1m²7,99 kg
hmotnost celkem479,40 kg

Beton C 30/37 XF2
OCEL B 500 B

Jmenovité krytí výztuže 55 mm
Minimální krytí výztuže 45 mm

POZN: DÉLKA VÝZTUŽE JE UVEDENA NA OSU VÝZTUŽE.
VÝZTUŽ BUDE OPLNĚNA O DISTANČNÍ VLOŽKY.
DETAILNÍ VÝKRES VÝZTUŽE BUDE PROVEDEN V RDS.

PROJEKTOVÁNÍ DOPRAVNÍCH STAVEB
Projekční kancelář Ing. Škubalová
U Bachmače 29, 326 00 PLZEŇ
tel. 377 455 842

VÝŠKOVÝ SYSTÉM BALT p.v.				SOUŘADNICOVÝ SYSTÉM S—JTSK	
VED. PROJEKTANT	ZODP. PROJEKTANT	VYPRACOVAL	SCHVÁLIL	Projekční kancelář Ing. Škubalová U Bachmače 29, 326 00 PLZEŇ tel. 377 455 842	
Ing. Škubalová	Ing. Škubalová	Ing.Bartošková	Ing. Škubalová		
Kraj: Plzeňský		Kat. území: Hostičkov, Hanov u Lestkova			
Objednatel: Správa a údržba silnic Plzeňského kraje				FORMÁT	
Akce: MOST EV.Č. 19838—1 HOSTIČKOV — REKONSTRUKCE				DATUM	12/2020
				ÚČEL	PDPS
				ČÍS. ZAKÁZKY	1927
				MĚŘÍTKO	1:50,1:100
Objekt: SO 201 MOST EV.Č. 19838—1					
Obsah: VÝZTUŽ SPŘAŽENÉ DESKY				ČÍS. VÝKRESU 7b	ČÍS. KOPIE