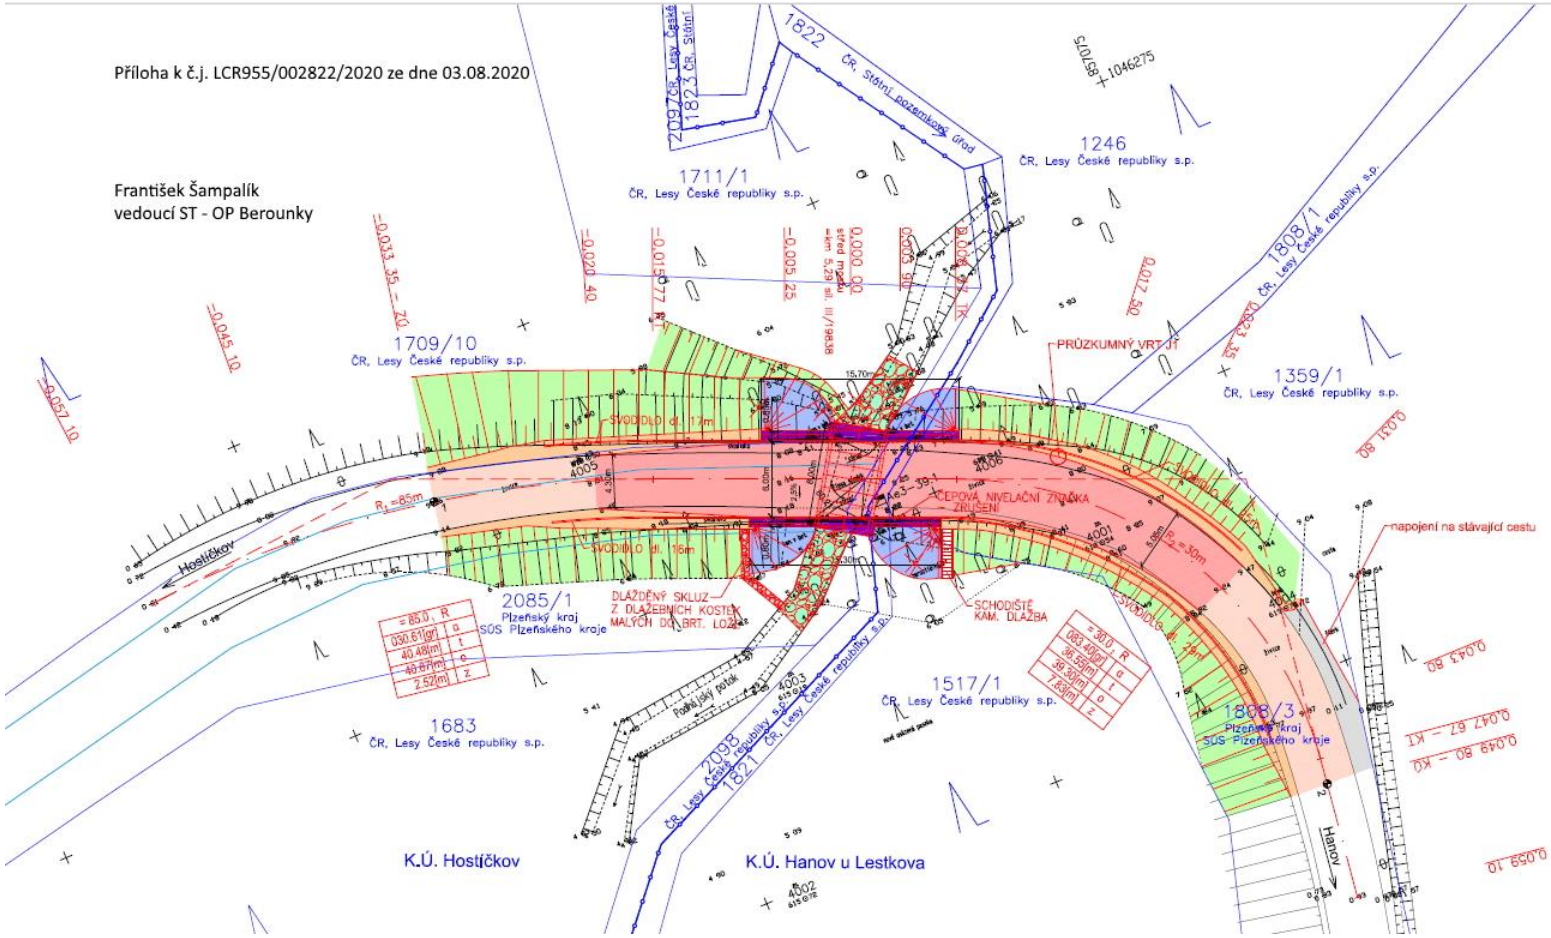

LEGENDA:

- NOVÁ KONSTRUKCE VOZOVKY
- POVRCHOVÁ OPRAVA VOZOVKY
- KRAJNICE
- ŘÍMSA
- KAMENNÁ DLAŽBA DO BETONOVÉHO LOŽE
- ÚPRAVA SVAHŮ S OHUMUSOVÁNÍM A OSETÍM
- TĚŽKÝ KAMENNÝ ZÁHOZ
- KÁCENÝ STROM

- HRANICE POZEMKŮ
- SLOUČENÁ HRANICE
- HRANICE KATASTRÁLNÍHO ÚZEMÍ

Tabulka souřadnic VB

číslo bodu	souřadnice x	souřadnice y	výška z
1	1046285.24	857137.01	619,26
2	1046333.51	857080.16	620,34

PROJEKTOVÁNÍ DOPRAVNÍCH STAVEB

Projekční kancelář Ing. Škubalová
U Bachmače 29, 326 00 PLZEŇ
tel. 377 455 842

VÝŠKOVÝ SYSTÉM BALT p.v. SOUŘADNICOVÝ SYSTÉM S-JTSK

VED. PROJEKTANT	ZODP. PROJEKTANT	VYPRACOVAL	SCHVÁLIL	Projekční kancelář Ing. Škubalová U Bachmače 29, 326 00 PLZEŇ tel. 377 455 842
Ing. Škubalová	Ing. Škubalová	Procházková	Ing. Škubalová	

Kraj: Plzeňský	Kat. území: Hostíčkov, Hanov u Lestkova		
Objednatel: Správa a údržba silnic Plzeňského kraje		FORMÁT	
Akce: MOST EV.Č. 19838-1 HOSTÍČKOV – REKONSTRUKCE		DATUM	2019
		OČEL	DSP, PDPS
		ČÍS. ZAKÁZKY	1927
		MĚŘÍTKO	1:250
Obsah: KOORDINAČNÍ SITUACE		ČÍS. VÝKRESU	ČÍS. KOPIE
		B.3	

František Šampalík

Digitálně podepsal František Šampalík
DN: c=CZ, 2.5.4.97=NTRCZ-42196451, o=Lesy České republiky, s.p. [IČ 42196451], ou=Správa toků - oblast povodí Berounky, ou=54321, cn=František Šampalík, sn=Šampalík, givenName=František, serialNumber=P544289, title=vedoucí správy toků
Datum: 2020.08.24 08:17:19 +02'00'