



TVAR SPŘAŽENÉ DESKY

PŮDORYS 1:50

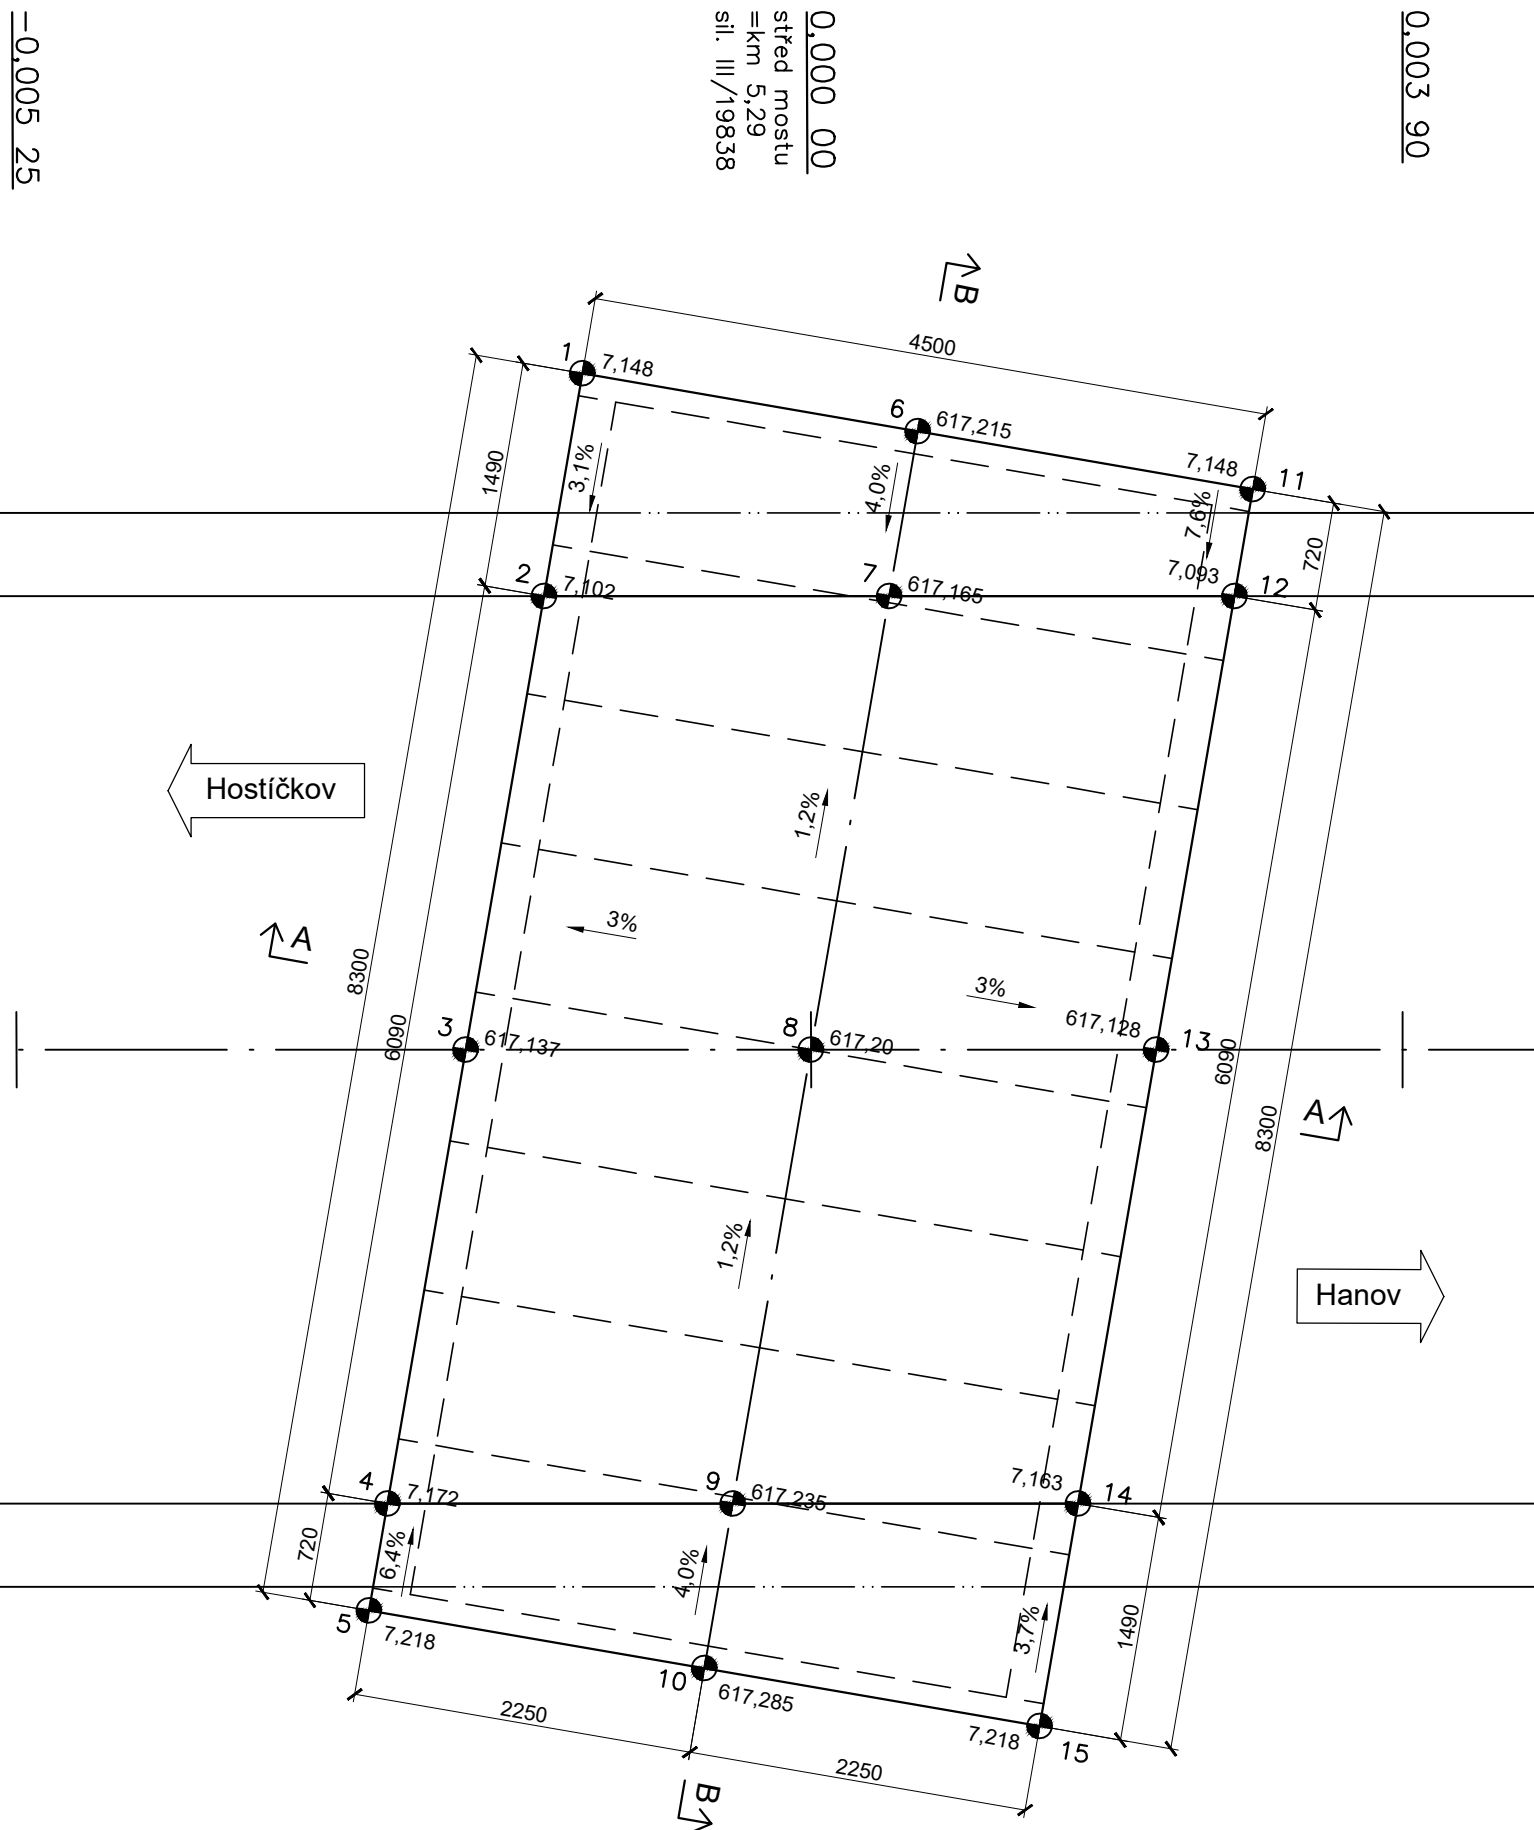


PŘÍČNÝ ŘEZ B-B 1:50

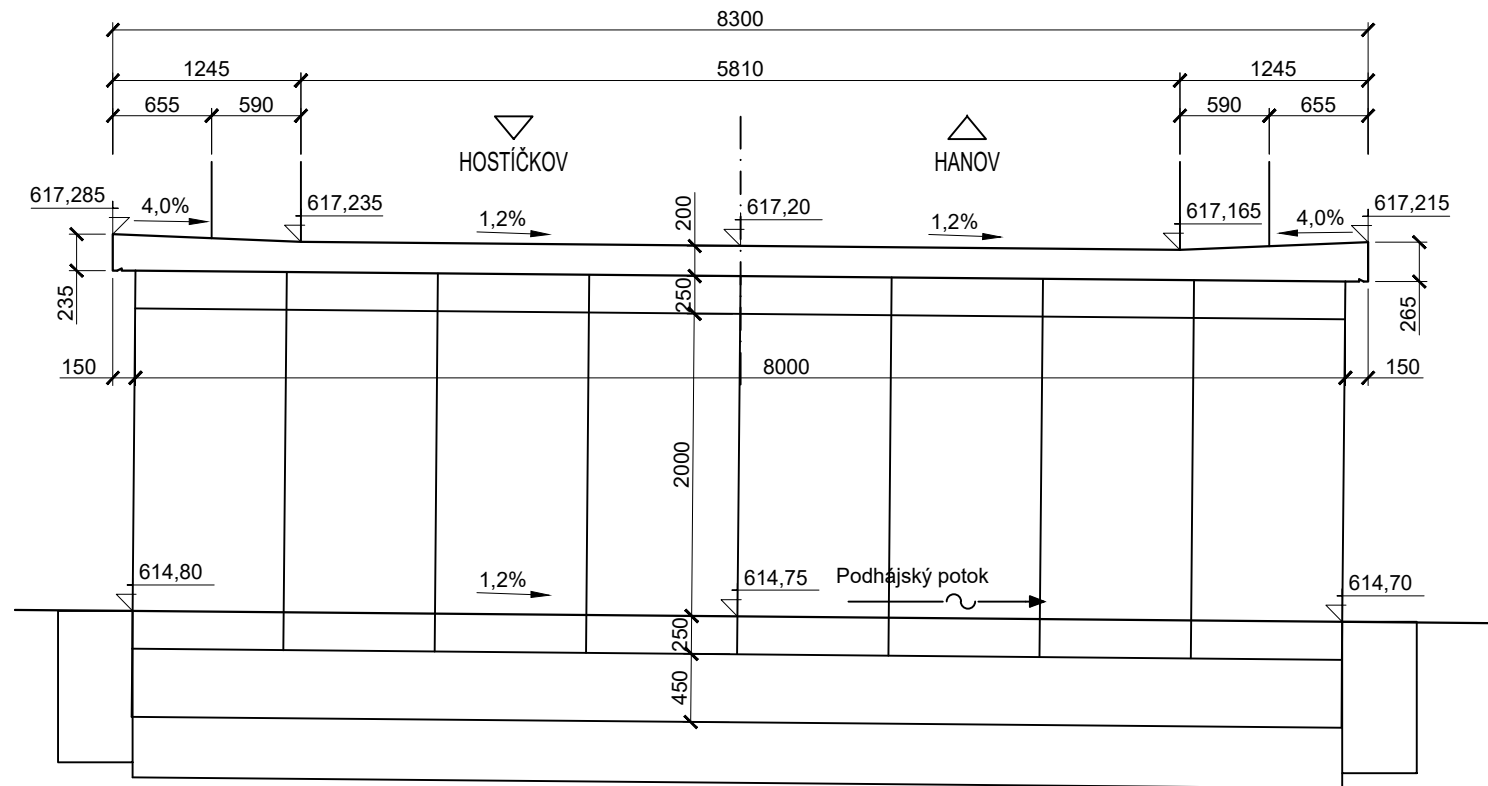

Tabulka souřadnic a výšek horního povrchu sprážené desky			
číslo bodu	souřadnice x	souřadnice y	výška z
1	1046291,74	857105,34	617,148
2	1046293,00	857106,15	617,102
3	1046295,56	857107,79	617,137
4	1046298,12	857109,43	617,172
5	1046298,73	857109,82	617,218
6	1046292,95	857103,45	617,215
7	1046293,88	857104,04	617,165
8	1046296,45	857105,68	617,200
9	1046299,01	857107,32	617,235
10	1046299,94	857107,92	617,285
11	1046294,16	857101,55	617,148
12	1046294,77	857101,94	617,093
13	1046297,33	857103,58	617,128
14	1046299,89	857105,22	617,163
15	1046301,15	857106,02	617,218

PODÉLNÝ ŘEZ A-A 1:50

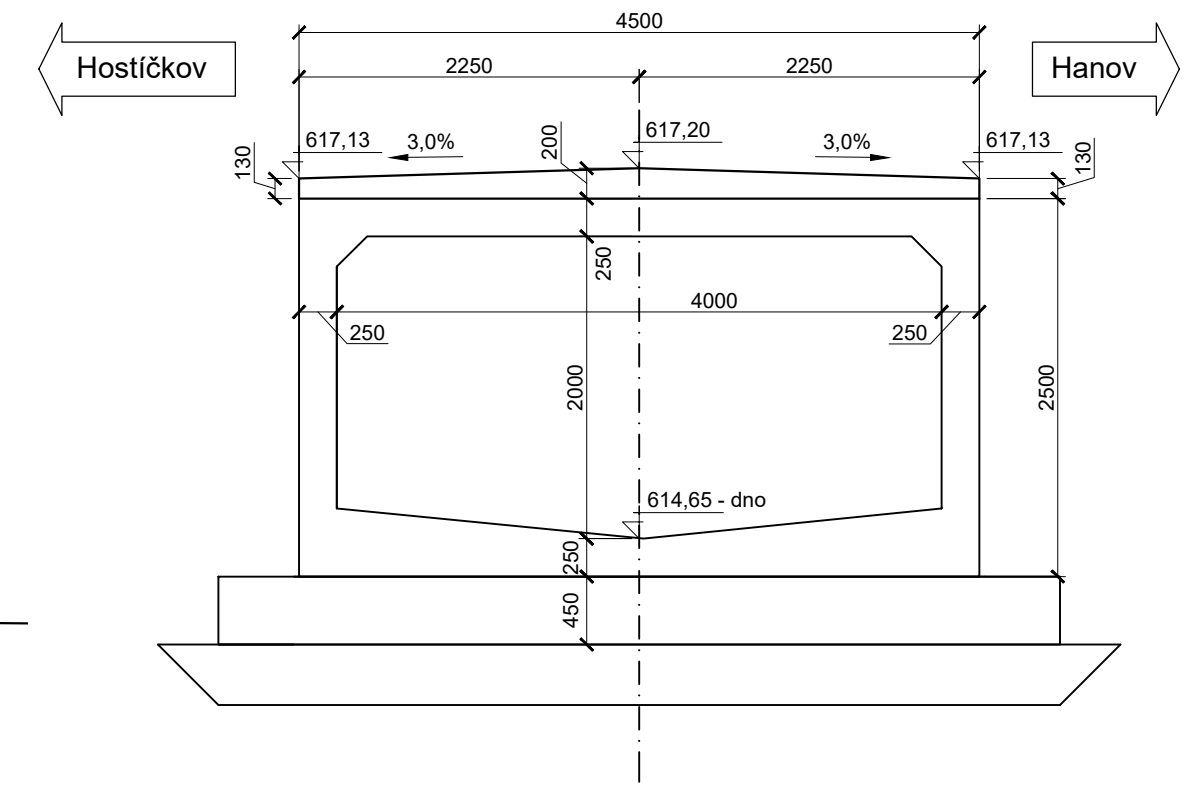

VÝŠKOVÝ SYSTÉM BALT p.v.

SOUŘADNICOVÝ SYSTÉM S-JTSK

VED. PROJEKTANT Ing. Škubalová	ZODP. PROJEKTANT Ing. Škubalová	VYPRACOVAL Ing.Bartošková	SCHVÁLIL Ing. Škubalová	Projektční kancelář Ing. Škubalová U Bachmače 29, 326 00 PLZEŇ tel. 377 455 842	
Kraj: Plzeňský		Kat. území: Hostičkov, Hanov u Lestkova			
Objednatel: Správa a údržba silnic Plzeňského kraje				FORMÁT	
Akce: MOST EV.Č. 19838–1 HOSTIČKOV – REKONSTRUKCE				DATUM	12/2020
				ÚČEL	PDPS
				ČÍS. ZAKÁZKY	1927
				MĚŘÍTKO	1:50
Objekt: SO 201 MOST EV.Č. 19838–1					
Obsah: TVAR SPŘAŽENÉ DESKY				ČÍS. VÝKRESU	ČÍS. KOPIE
				7a	