

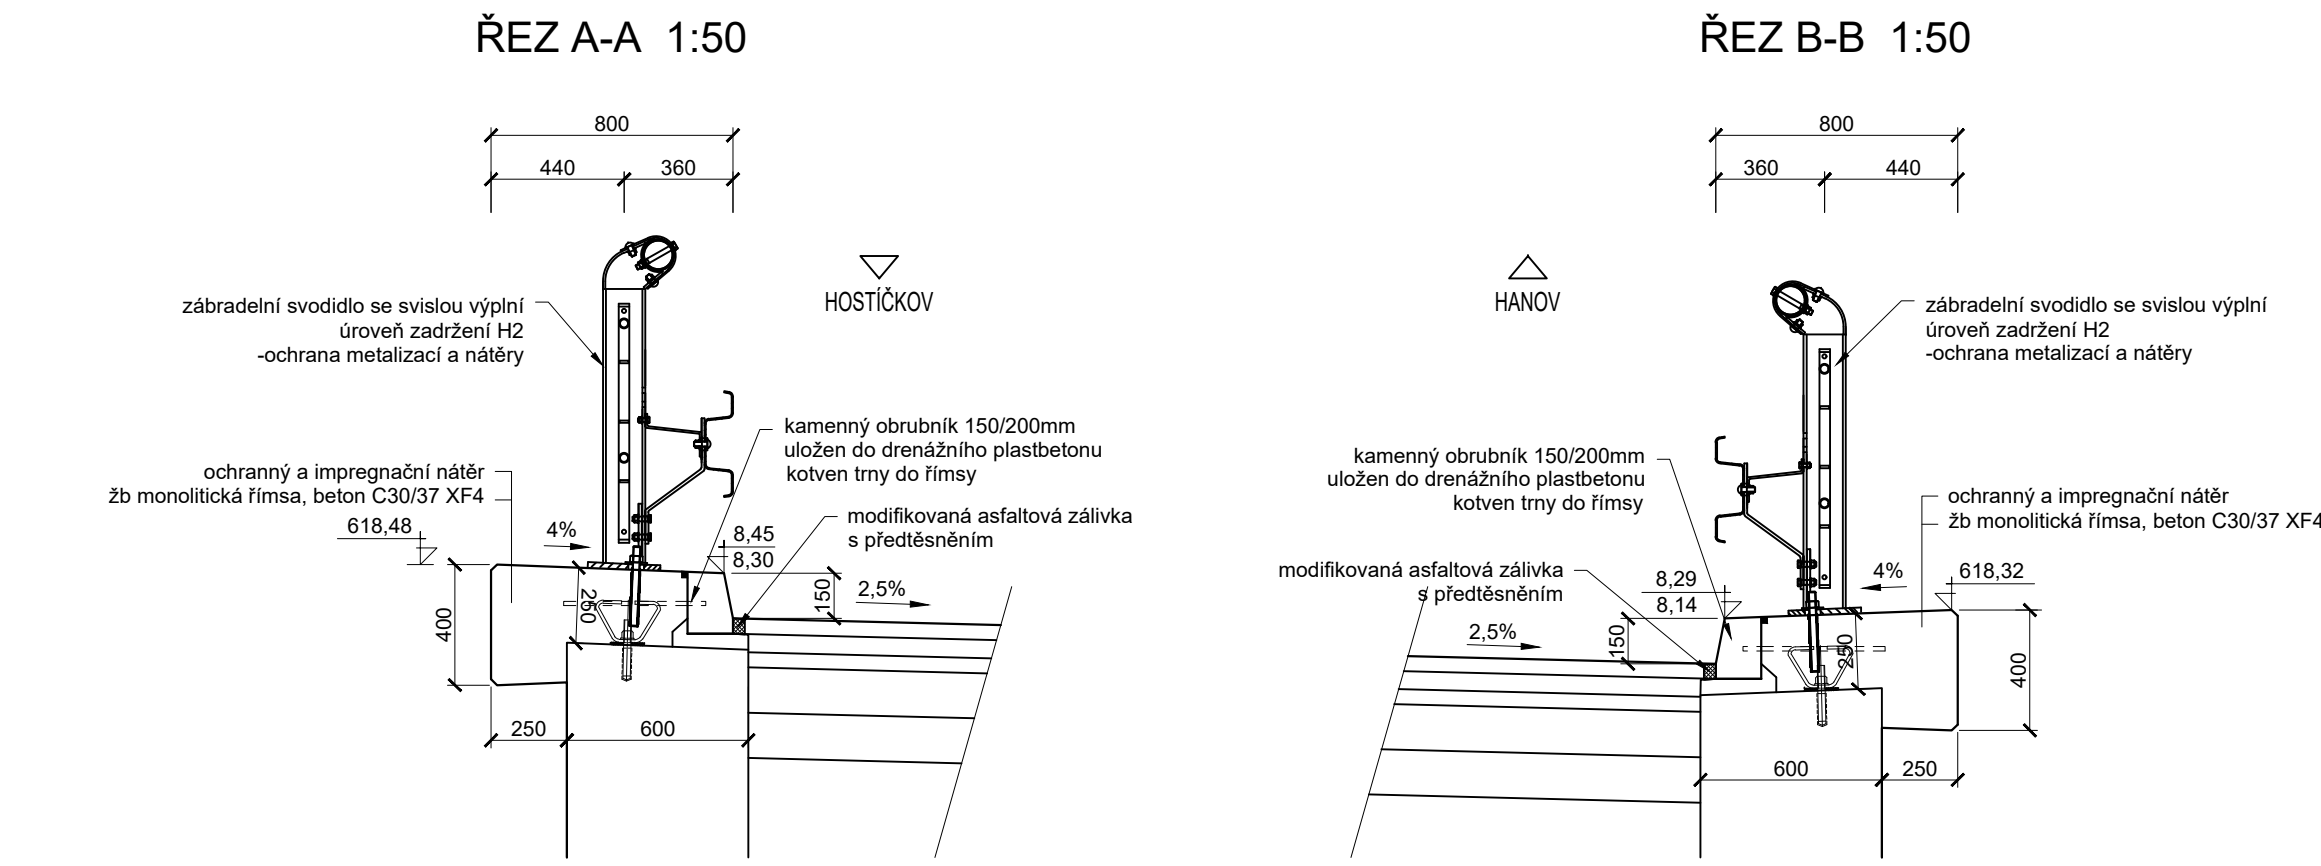
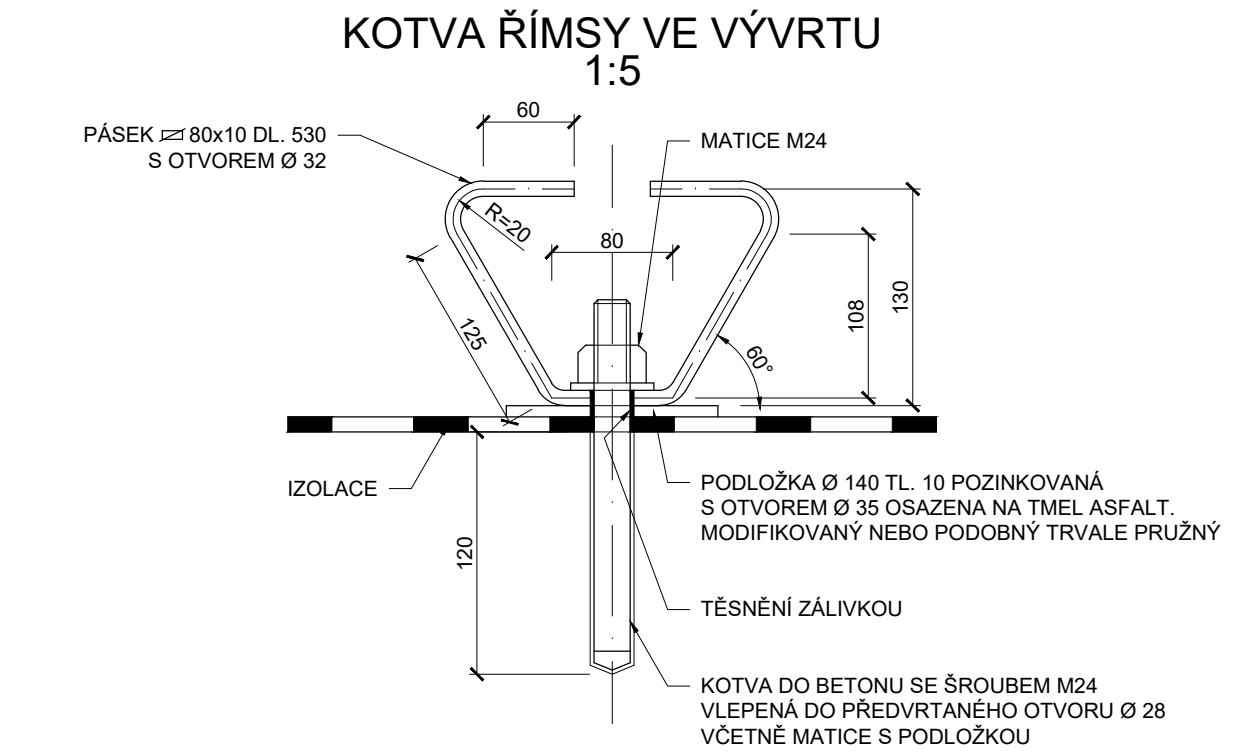


# TVAR ŘÍMS

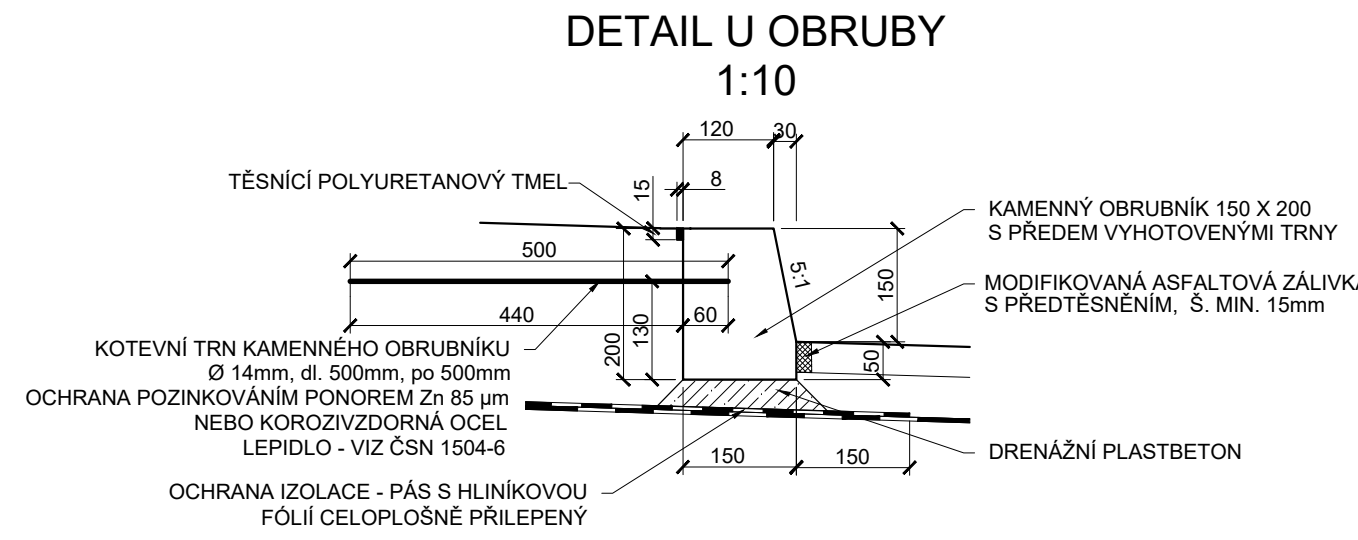


## ÚPRAVA DILATAČNÍCH SPAR ŘÍMSY

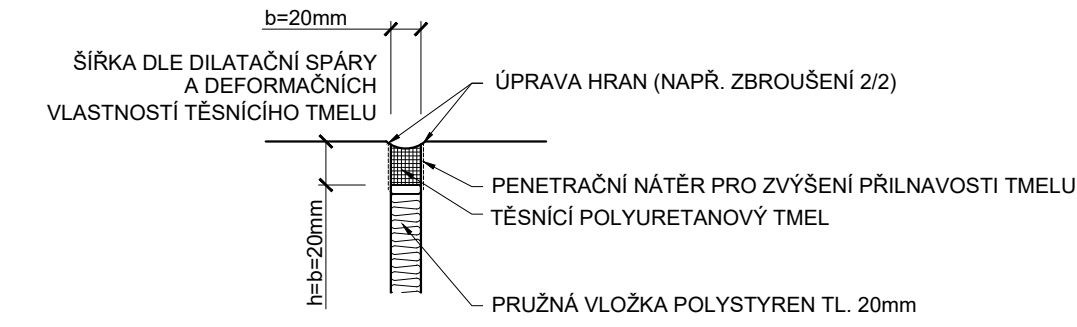

| Tabulka souřadnic a výšek římsy |              |              |               |
|---------------------------------|--------------|--------------|---------------|
| číslo bodu                      | souřadnice x | souřadnice y | výška z       |
| 1                               | 1046290.16   | 857110.82    | 617,474       |
| 2                               | 1046292.31   | 857105.71    | 618,465       |
| 3                               | 1046294.08   | 857101.50    | 618,509       |
| 4                               | 1046296.25   | 857096.34    | 618,674       |
| 5                               | 1046290.90   | 857111.13    | 618,292/8,442 |
| 6                               | 1046293.00   | 857106.15    | 618,282/8,432 |
| 7                               | 1046294.77   | 857101.94    | 618,325/8,475 |
| 8                               | 1046296.99   | 857096.65    | 618,492/8,642 |
| 9                               | 1046296.05   | 857114.35    | 618,151/8,301 |
| 10                              | 1046298.12   | 857109.43    | 618,129/8,279 |
| 11                              | 1046299.89   | 857105.22    | 618,161/8,311 |
| 12                              | 1046296.99   | 857100.24    | 618,229/8,379 |
| 13                              | 1046296.79   | 857114.66    | 618,333       |
| 14                              | 1046298.81   | 857109.87    | 618,311       |
| 15                              | 1046300.58   | 857105.66    | 618,342       |
| 16                              | 1046302.73   | 857100.55    | 618,412       |

## BETON C30/37 XF4

Pozn.:  
Detailní řešení bude provedeno v RDS.  
Všechny hrany zkosit 15/15mm, není-li uvedeno jinak.  
Všechny betonové konstrukce ve styku se zeminou  
opatřit 1x penetračním a 2 x asfaltovým nátěrem.



PROJEKTOVÁNÍ DOPRAVNÍCH STAVEB  
Projekční kancelář Ing. Škubalová  
U Bachmače 29, 326 00 PLZEŇ  
tel. 377 455 842

VÝŠKOVÝ SYSTÉM BALT p.v.

|                 |                  |                 |                |
|-----------------|------------------|-----------------|----------------|
| VED. PROJEKTANT | ZODP. PROJEKTANT | VYPRACOVAL      | SCHVÁLIL       |
| Ing. Škubalová  | Ing. Škubalová   | Ing. Bartoňková | Ing. Škubalová |

SOUŘADNICOVÝ SYSTÉM S-JTSK

|   |   |
|---|---|
| Kraj: Plzeňský                                      | Kat. území: Hostičkov, Hanov u Lestkova |
| Objednatel: Správa a údržba silnic Plzeňského kraje | FORMÁT                                  |
| Akce:   | DATUM                                   |
|   | ÚČEL                                    |
|   | ČÍS. ZAKÁZKY                            |
|   | MĚŘITKO                                 |
| Objekt: SO 201 MOST EV.Č. 19838-1                   | ČÍS. VÝKRESU                            |
| Obsah:  | ČÍS. KOPIE                              |

MOST EV.Č. 19838-1 HOSTIČKOV  
- REKONSTRUKCE

TVAR ŘÍMS

2020

PDPS

1927

1:50, 1:10, 1:5

9a