



# PODÉLNÝ ŘEZ MOSTEM 1:50

km 0,000<sup>00</sup>  
osé mostku  
km 5,29  
stl. III/19838

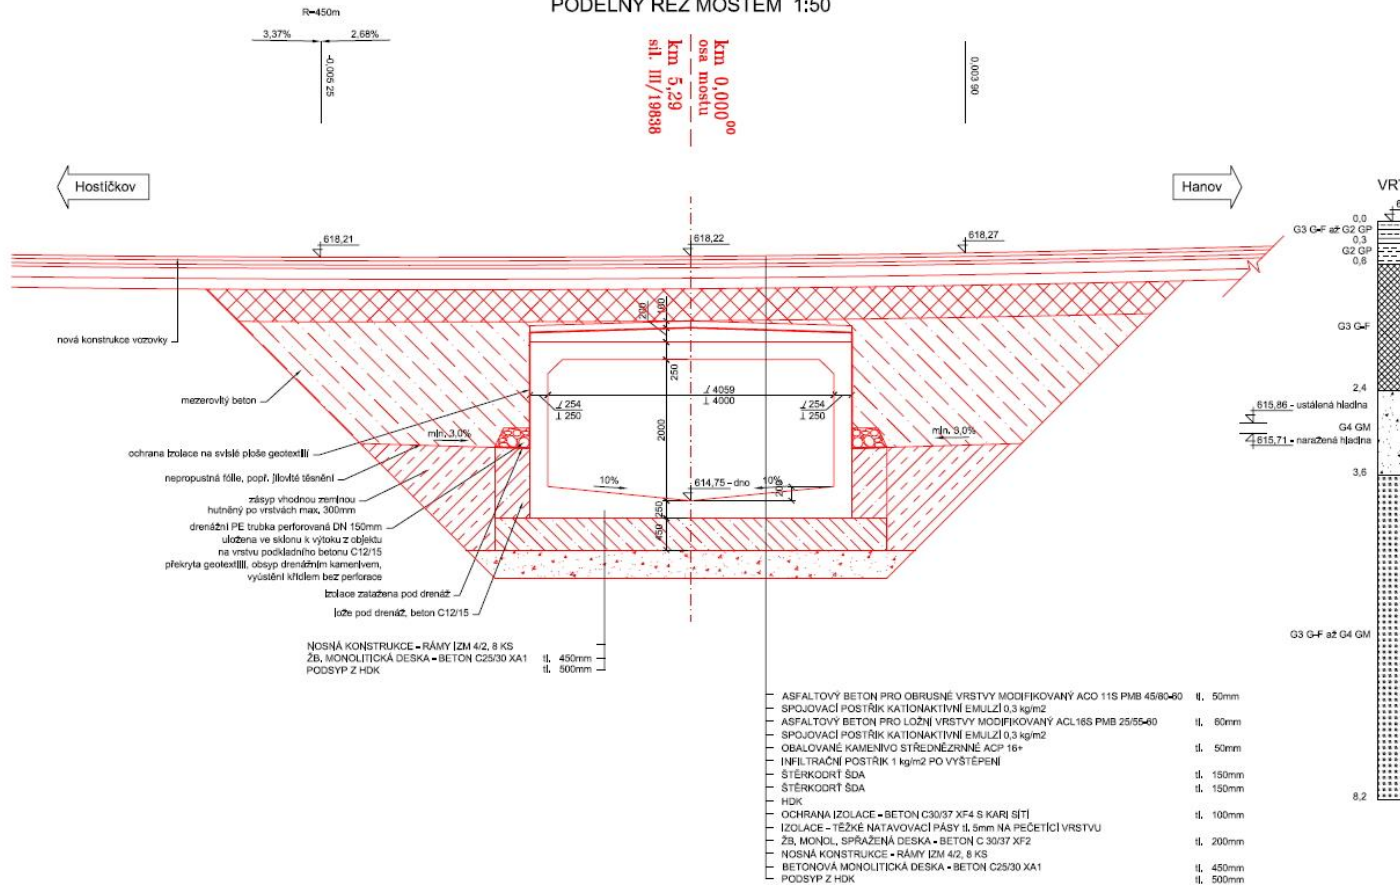

Příloha k č.j. LCR955/002822/2020 ze dne 03.08.2020

František Šampalík  
vedoucí ST - OP Berounky

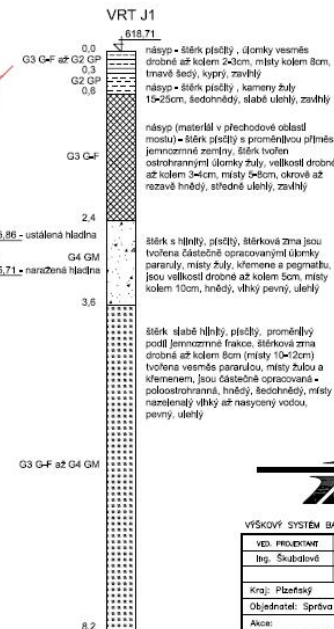

PROJEKTOVÁNÍ DOPRAVNÍCH STAVEB  
Projekční kancelář Ing. Škubalová  
Ú Bachmatě 2/9, 326 00 PLZEŇ  
tel. 377 455 842

VÝŠKOVÝ SYSTÉM BALI p.v.				SOUŘADNICOVÝ SYSTÉM S-JTSK	
VED. PROJEKTANT	ZODP. PROJEKTANT	VYPRACOV.	SPRÁVIL	Projekční kancelář Ing. Škubalová	
Ing. Škubalová	Ing. Škubalová	Procházková	Ing. Škubalová	Ú Bachmatě 2/9, 326 00 PLZEŇ	
Kraj: Plzeňský				Kot. území: Hostičkov, Hanov u Lestkova	
Objednatel: Správa a údržba silnic Plzeňského kraje				FORMÁT	
Akce: MOST EV.Č. 19838-1 HOSTIČKOV				2019	
- REKONSTRUKCE				OČL. DSP. POPS	
				ČÍS. ZAKÁZKY	
				1927	
				MĚŘITKO	
				1:50	
Objekt: SO 201 MOST EV.Č. 19838-1				ČÍS. VÝKRESU	
Obesh: PODÉLNÝ ŘEZ MOSTEM				3	
				ČÍS. KOPIE	