PODELNÝ PROFIL silnice II/193 HORŠOVSKÝ TÝN - DOMAŽLICE
M 1:1000/1000
Rozsah km 0,00000 - km 8,399

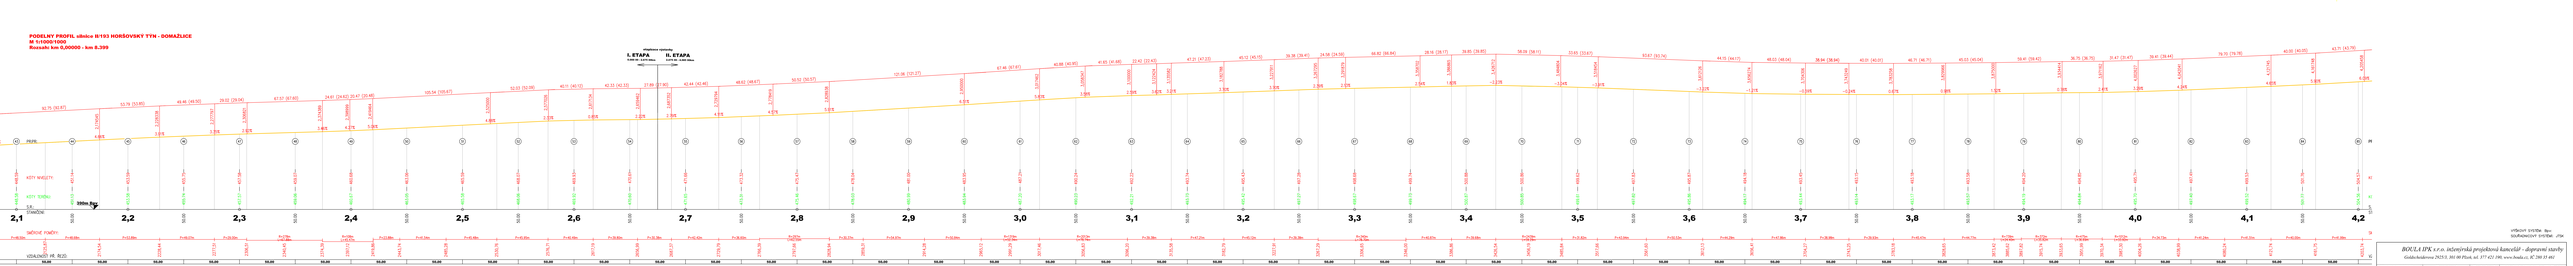

VÝŠKOVÝ SYSTÉM: Bpv
SOUŘADNICOVÝ SYSTÉM: JTSK

BOULA EPK, s.r.o. inženýrská projektová kancelář - dopravní stavby
Goldschmiedova 2625/3, 301 00 Plzeň, tel. 377 472 190, www.boula.cz, IČ 280 35 482

Hlavní projektant	Vypracoval	Kontroloval	Měřítko, hrubý	1000/1000 A 1:10 Pevná	
Ing.Miroslav Pavlíková	Ing.Martina Pavlíková	Libor Boula	Datum zpracování	10/2022	
			Číslo zakázky	19221	
Investor	SÚSPK, p.o., Kotíkovská 462/162, 326 00 Plzeň		Datum	03/2023	
			Měřítko	1:1000/1000	
Stavba	II/193 HORŠOVSKÝ TÝN - DOMAŽLICE		Číslo objektu	Č.přílohy	Č.pozn
Název výkresu	PODELNÝ PROFIL část II		D.1.1	2.6/2	