
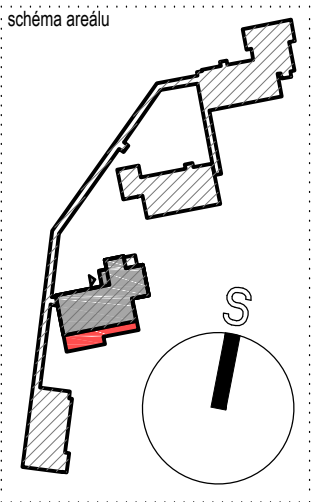


Přístavba pavilonu č. 3 v areálu ZŠ a MŠ pro zrakově postižené a vady řeči

Lazaretní 25, Plzeň

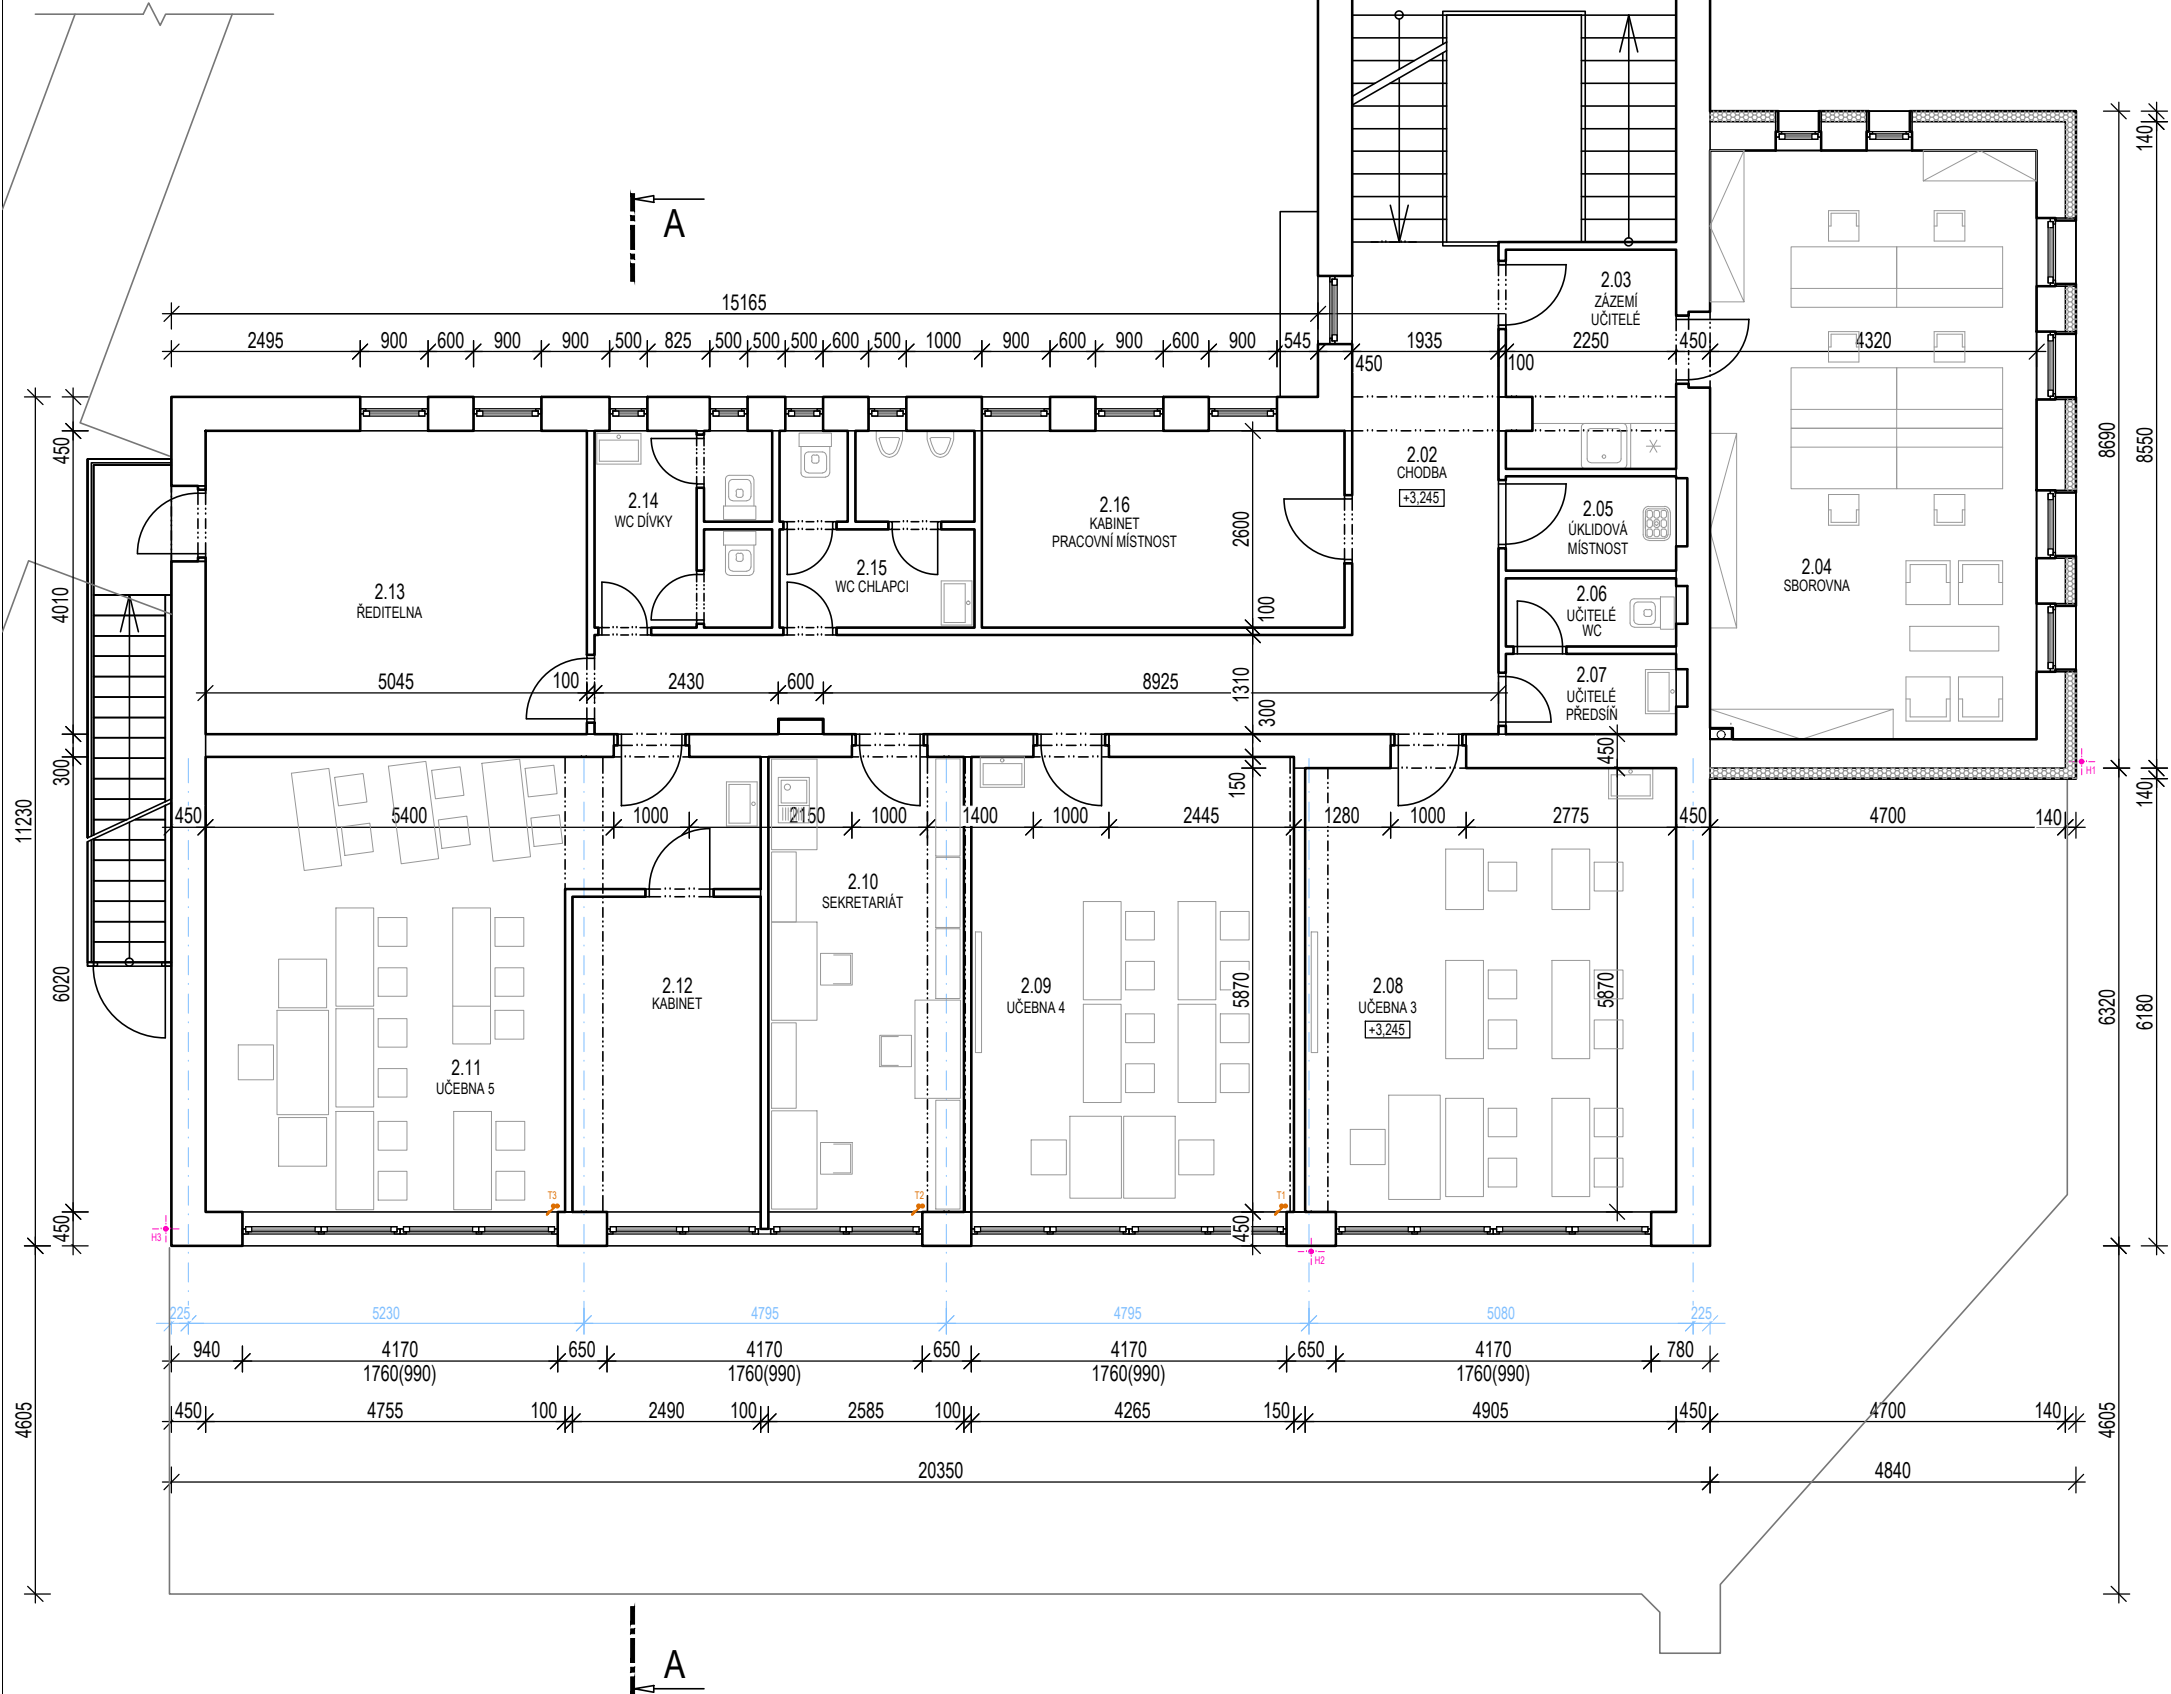

PROJEKTOVÁ DOKUMENTACE PRO PROVEDENÍ STAVBY

|   |   |   |   |
|---|---|---|---|
| FIX = ±0,000 (určuje stávající čistá podlaha 1.NP pavilonu č. 3 = navržená podlaha přístavby) |   |   |   |
| autor návrhu:   | archa architekt<br>Ing. arch. Pavel Šticha, Železničářská 31, 312 00 Plzeň, tel.: 605 120 428 |   |   |
| HIP:  | Ing. arch. Pavel Šticha, Železničářská 31, 312 00 Plzeň, ČKA 03399                            |   |   |
| projektant:   | 2projektanti - Böhmová/Nováček  |   |   |
| vypracoval:   | Ing. Pavel Nováček, tel. 777 273 193, novacek@2projektanti.cz                                 |   |   |
| místo stavby:   | č. parc. 2401/20, 2401/22<br>k. území Doubravka 722 667                                       | investor:   | ZŠ a MŠ pro zrakově postižené a vady řeči<br>Lazaretní 25, 312 00 Plzeň |
| akce:   |   | Přístavba pavilonu č. 3 v areálu<br>ZŠ a MŠ pro zrakově postižené a vady řeči |   |
| část:   |   | D.1.1.b VÝKRESOVÁ ČÁST - D.1.1.b.1. Stávající stav                            |   |
| obsah:  |   | PŮDORYS 2.NP  |   |
|   |   | číslo zakázky:  | 23-197  |
|   |   | datum:  | 10/2023   |
|   |   | stupeň:   | DPS   |
|   |   | měřítko/form.:  | 1:100/2xA4  |
|   |   | číslo přílohy:  | paré:   |
|   |   | 1.02  |   |