



***Projektová dokumentace interiéru jednací
místnost č. 326 v budově KÚ Škroupova 18***

*Vypracoval: Martin Drnec, DiS.
kancelář: Plzeň 86, 338 08 Zbítroh
tel.: 736 535 011
email: martin.drnec@gmail.com*

PROJECT NO.
2023_35


Projekt : Interiér místnosti 326
návrh 01B

Klient: Plzeňský kraj
Krajský úřad Plzeň,
Škroupova 18, 306 13 Plzeň

Formát : A3

Datum :
2024_01_18

B_{0.1}

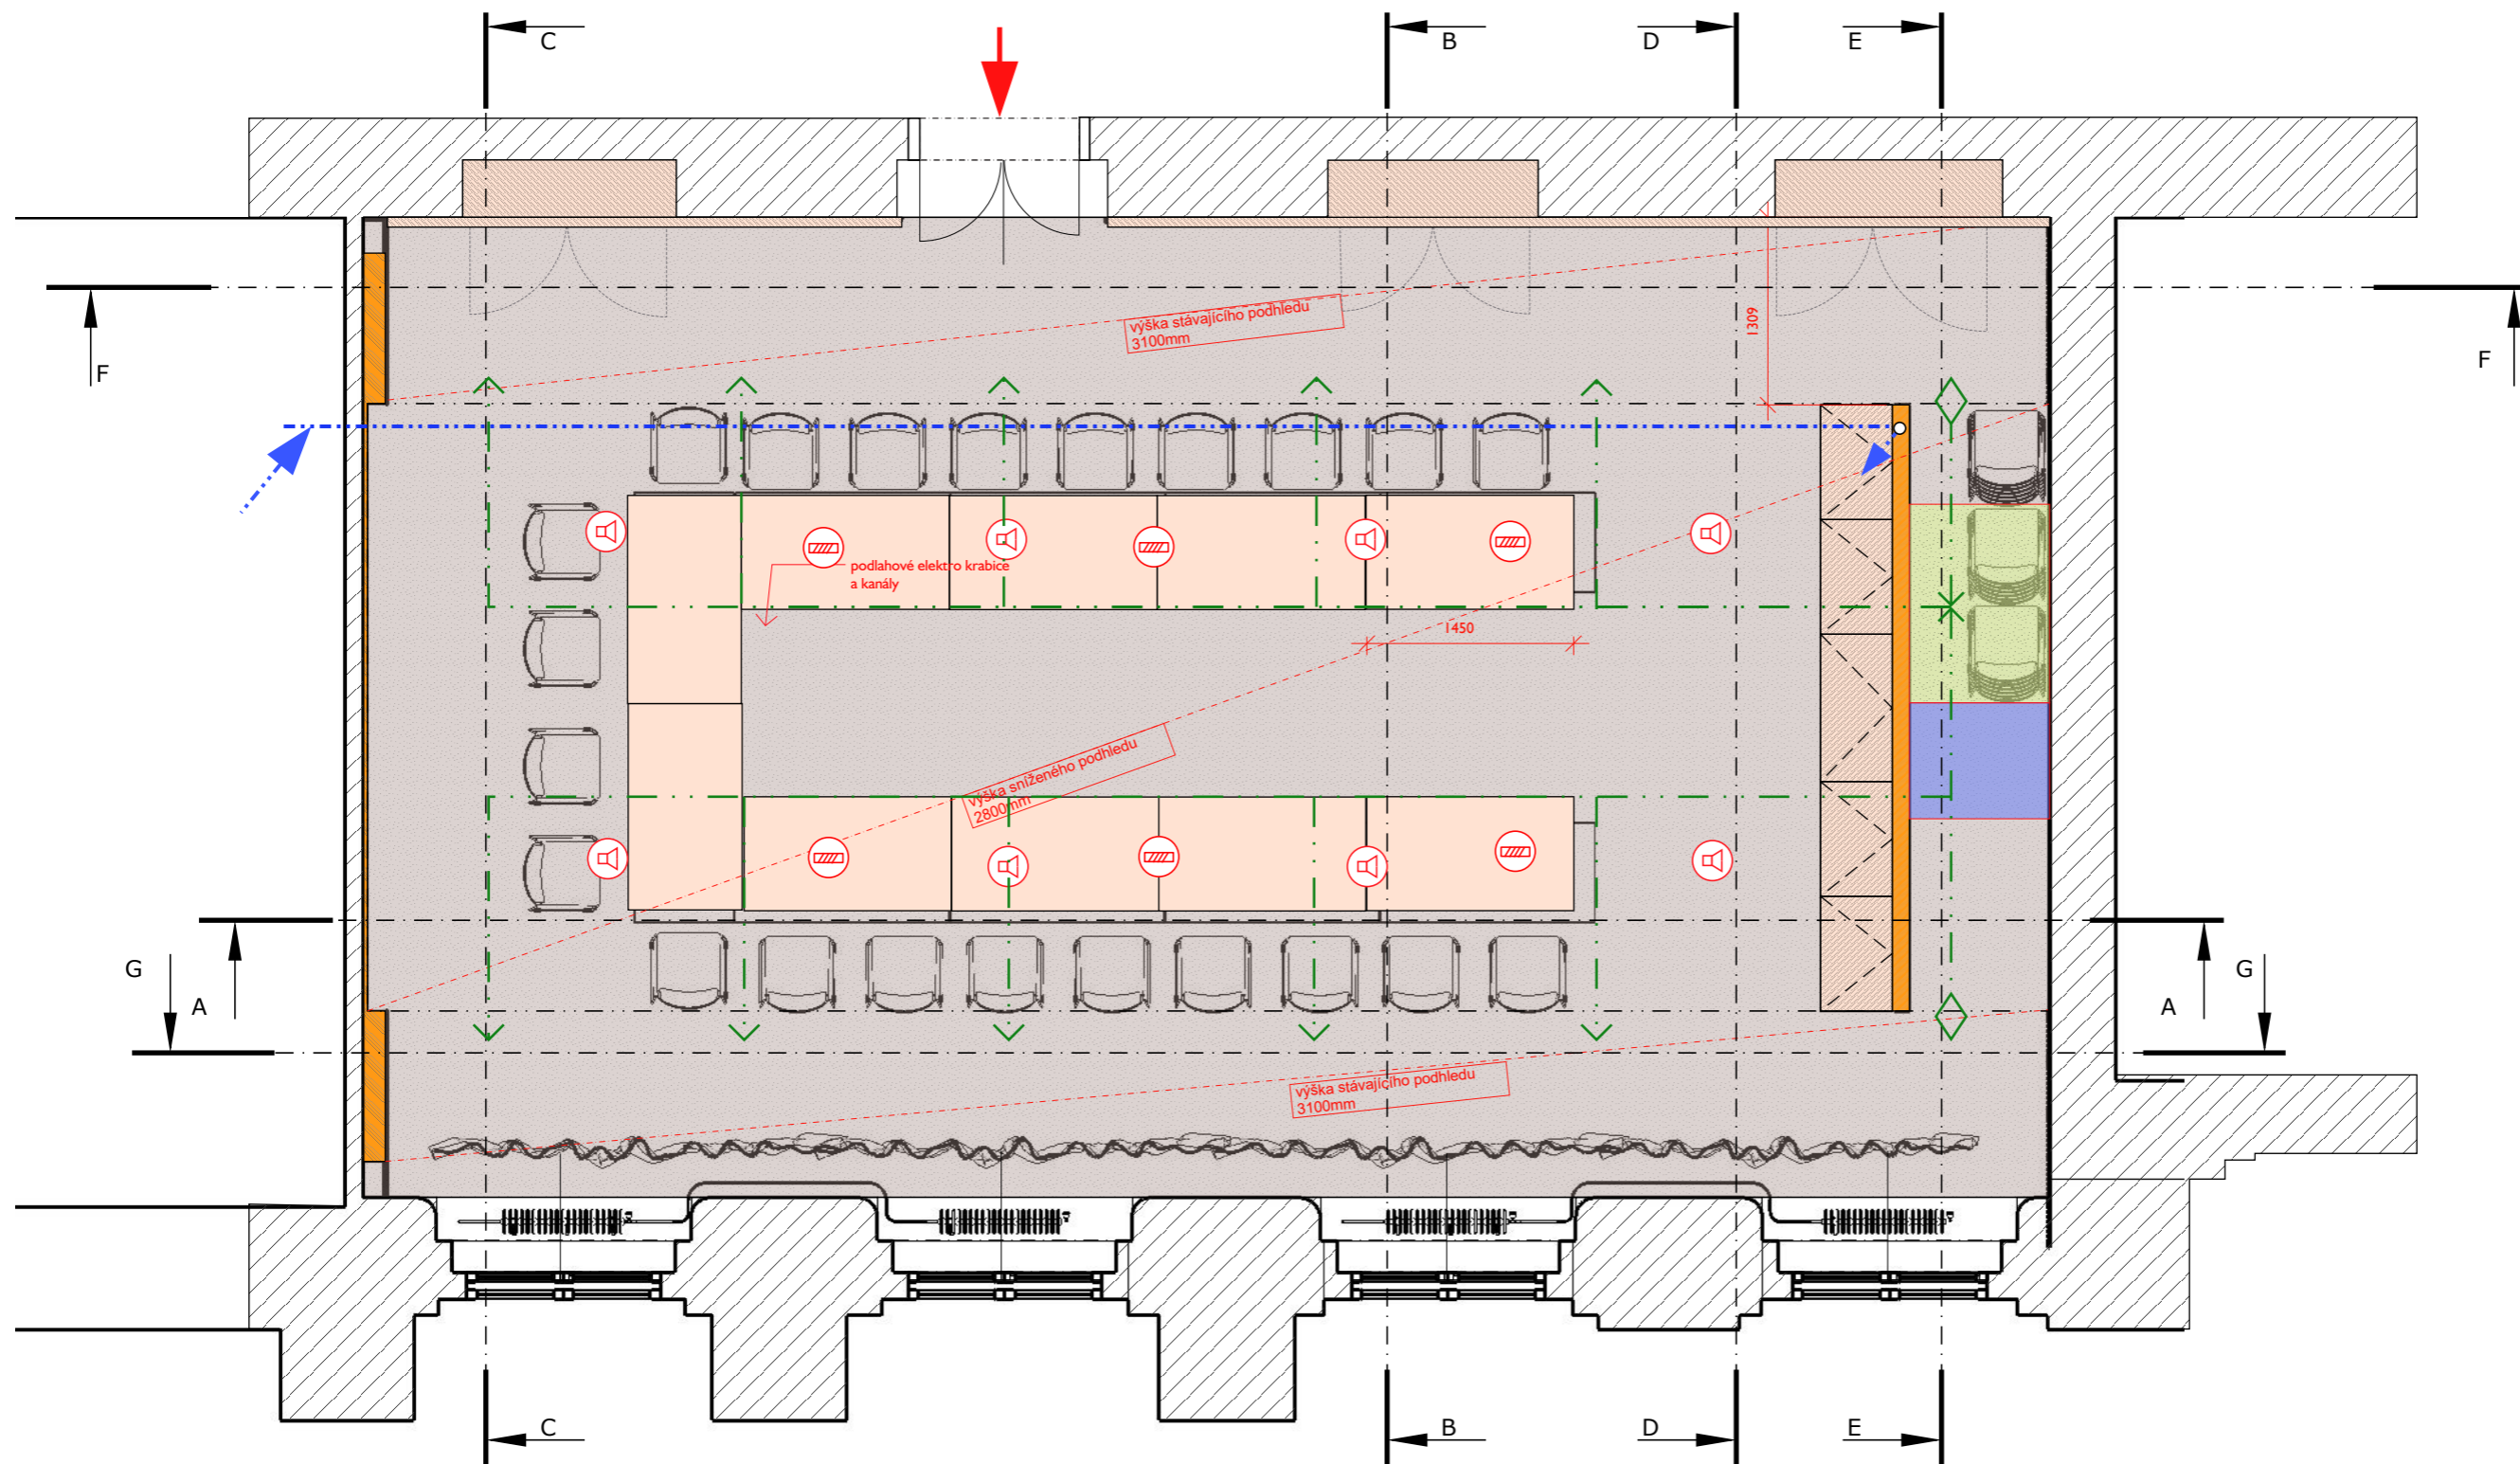

Vypracoval: Martin Drnec, DiS.
 kancelář: Plískov 86, 338 08 Zbírůh
 tel.: 736 535 011
 email: martin.drnec@gmail.com

PROJECT NO.
 2023_35

Legenda:

	nábytkové vybavení volně stojící
	nábytkové vybavení pevně spojené se stavbou
	nové sđk konstrukce (kce)
	alternativní umístění AC
	umístění AV technologie
	nová podlahové krytina koberečové čtverce
	návrh tras pro AC
	nový přívod studené vody
	reproduktory C-1C6 (8x)
	mikrofony Fady Parlé TCM-X (6x)

Projekt : Interiér místnosti 326
 návrh 01B

Klient: Plzeňský kraj
 Krajský úřad Plzeň,
 Škroupova 18, 306 13 Plzeň


Měřítko 1:50

Formát : A3


Datum :
 2024_01_18

Výkres :
 326_3NP
 _koordináční výkres
1.1.2

B_{0.2}

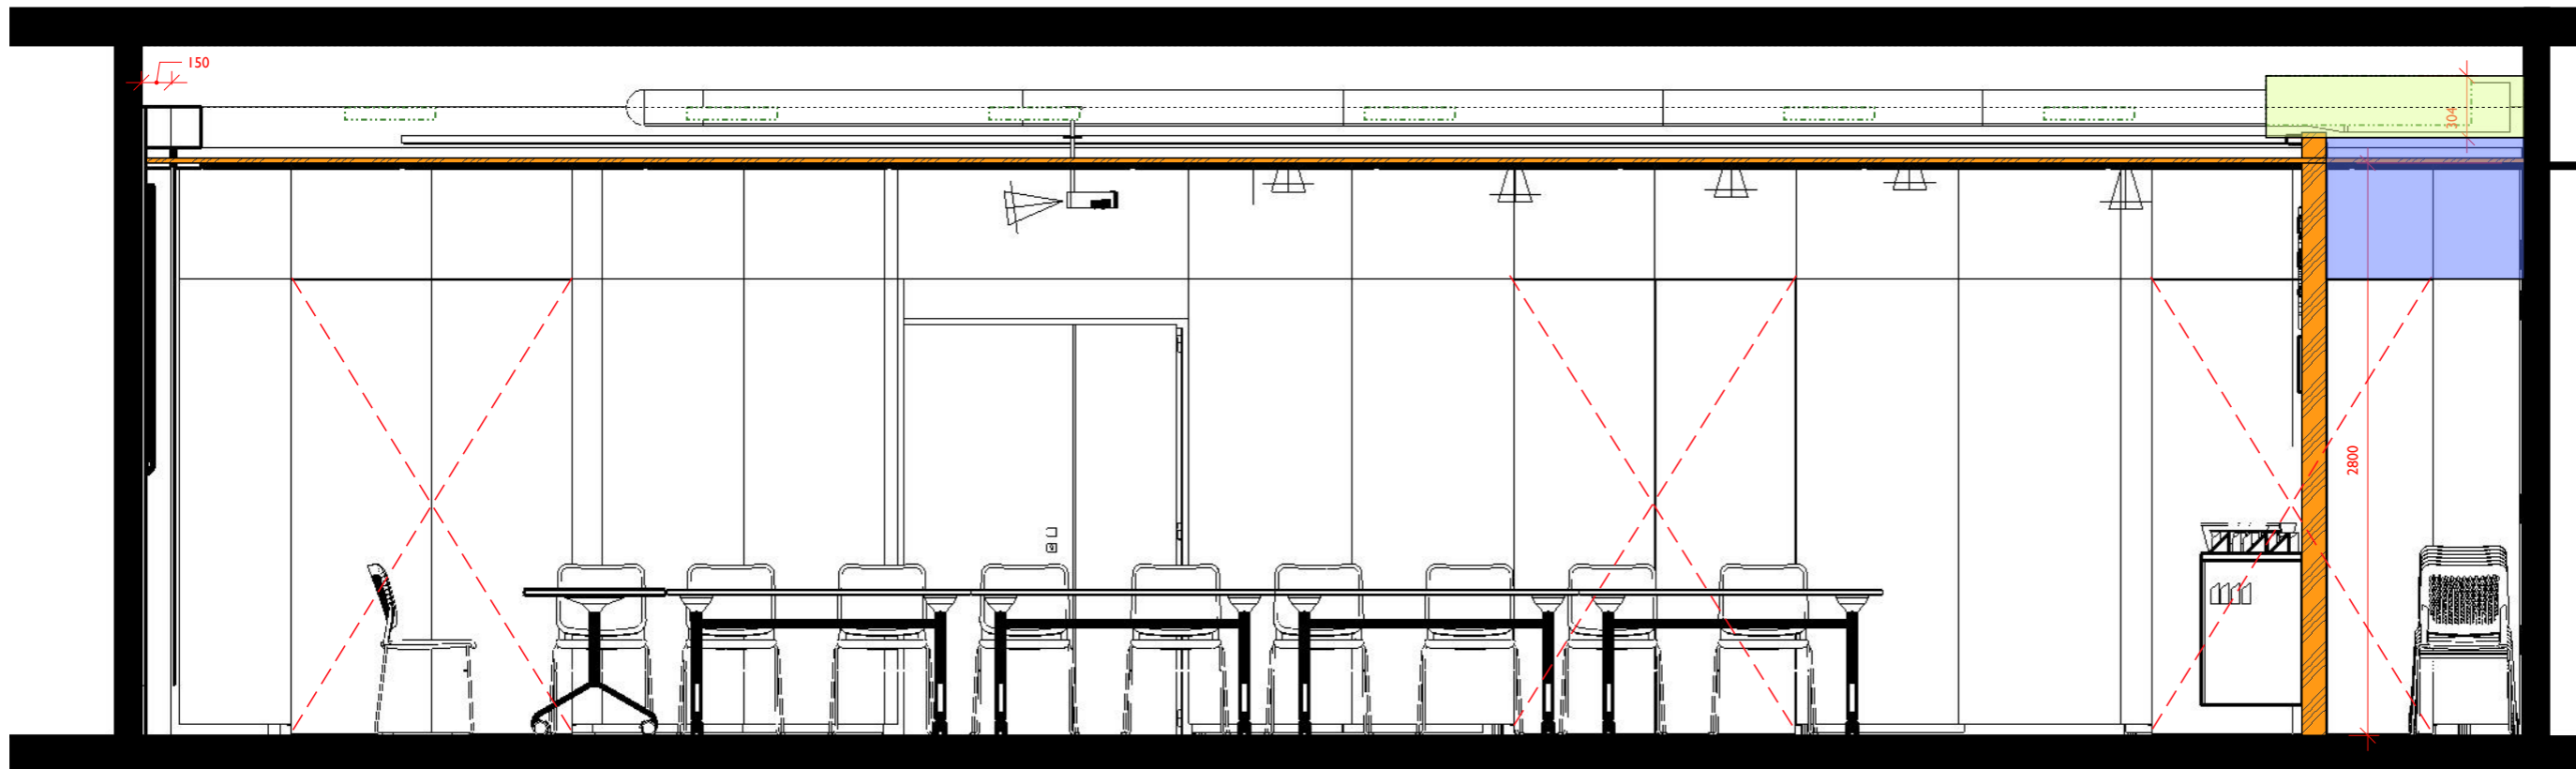

Řez A-A _ M1:35

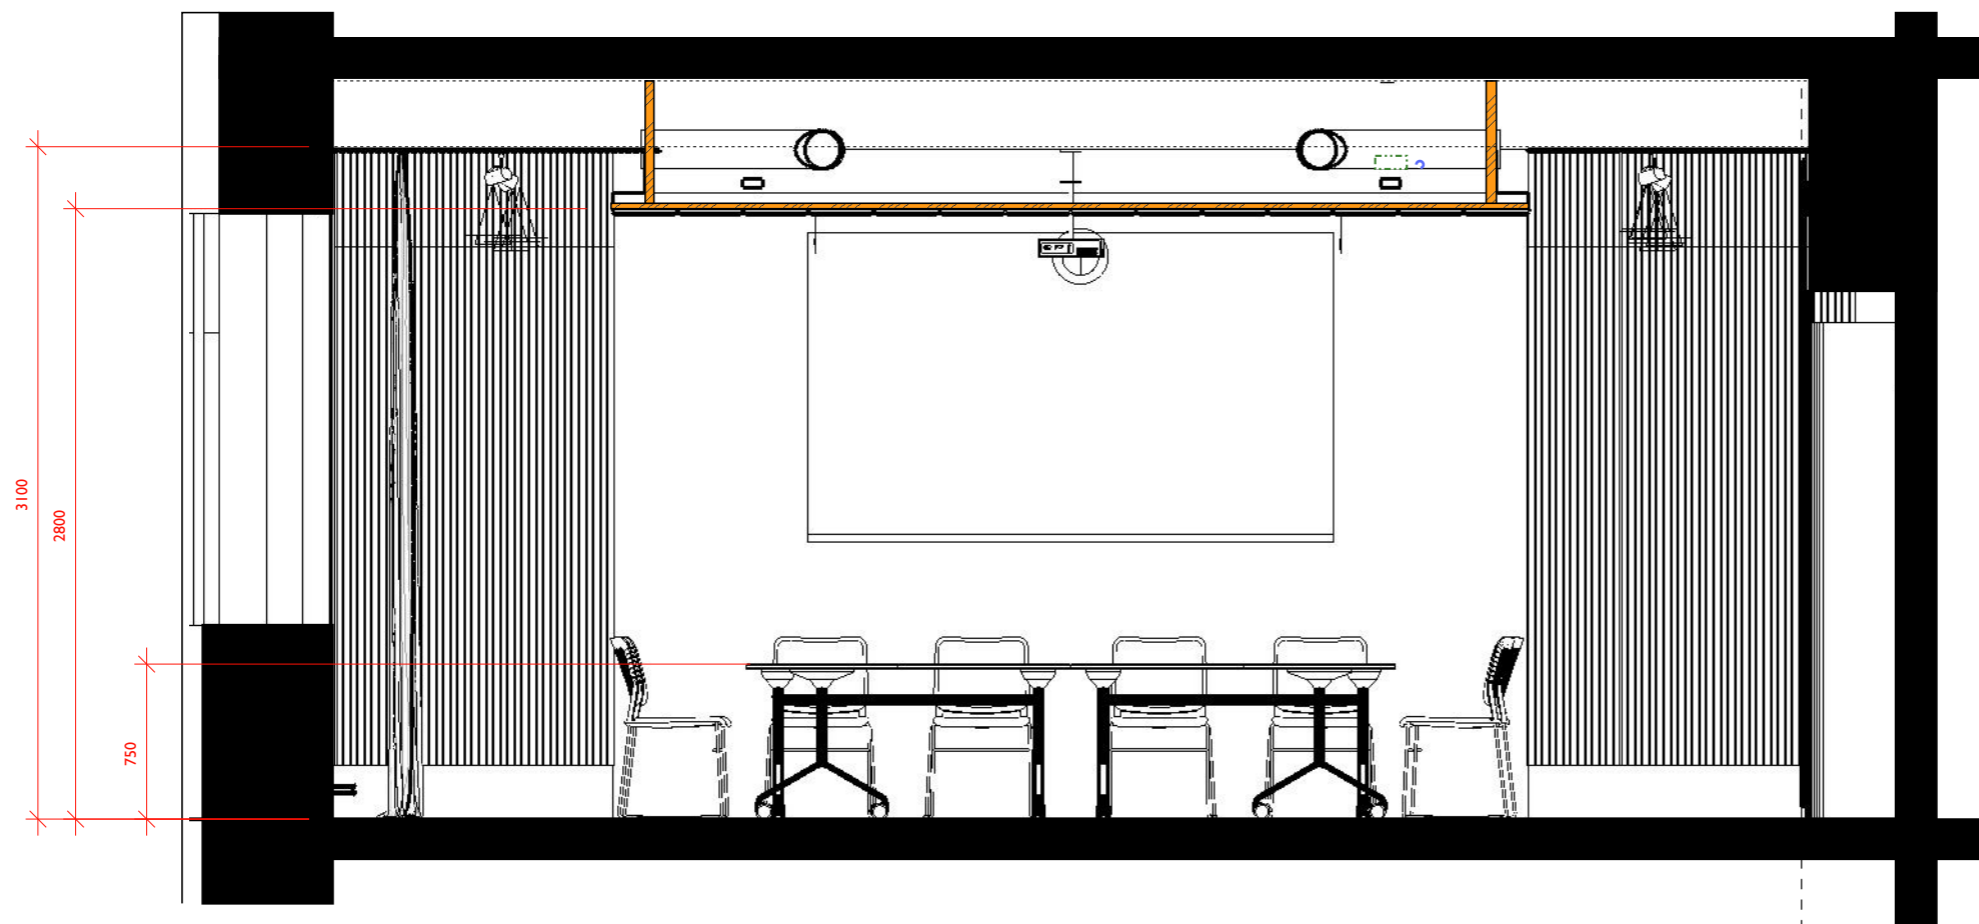

Řez B-B _ M1:35

Vypracoval: Martin Drnec, DiS.
 kancelář: Plískov 86, 338 08 Zbítroh
 tel.: 736 535 011
 email: martin.drnec@gmail.com

PROJECT NO.
 2023_35

Legenda:

- nábytkové vybavení volně stojící
- nábytkové vybavení pevně spojené se stávbou
- nová sđk konstrukce (kce)
- alternativní umístění AC
- umístění AV technologie RACK
- nová podlahová krytina koberečové čtverce
- návrh tras pro AC

Projekt : Interiér místnosti 326
 návrh 01B

Klient: Plzeňský kraj
 Krajský úřad Plzeň,
 Škroupova 18, 306 13 Plzeň


Měřítko 1:35

Formát : A3

Datum :
 2024_01_18

Výkres :
 326_3NP
 řezy koordinační pohledy
1.1.3


B_{0.3}

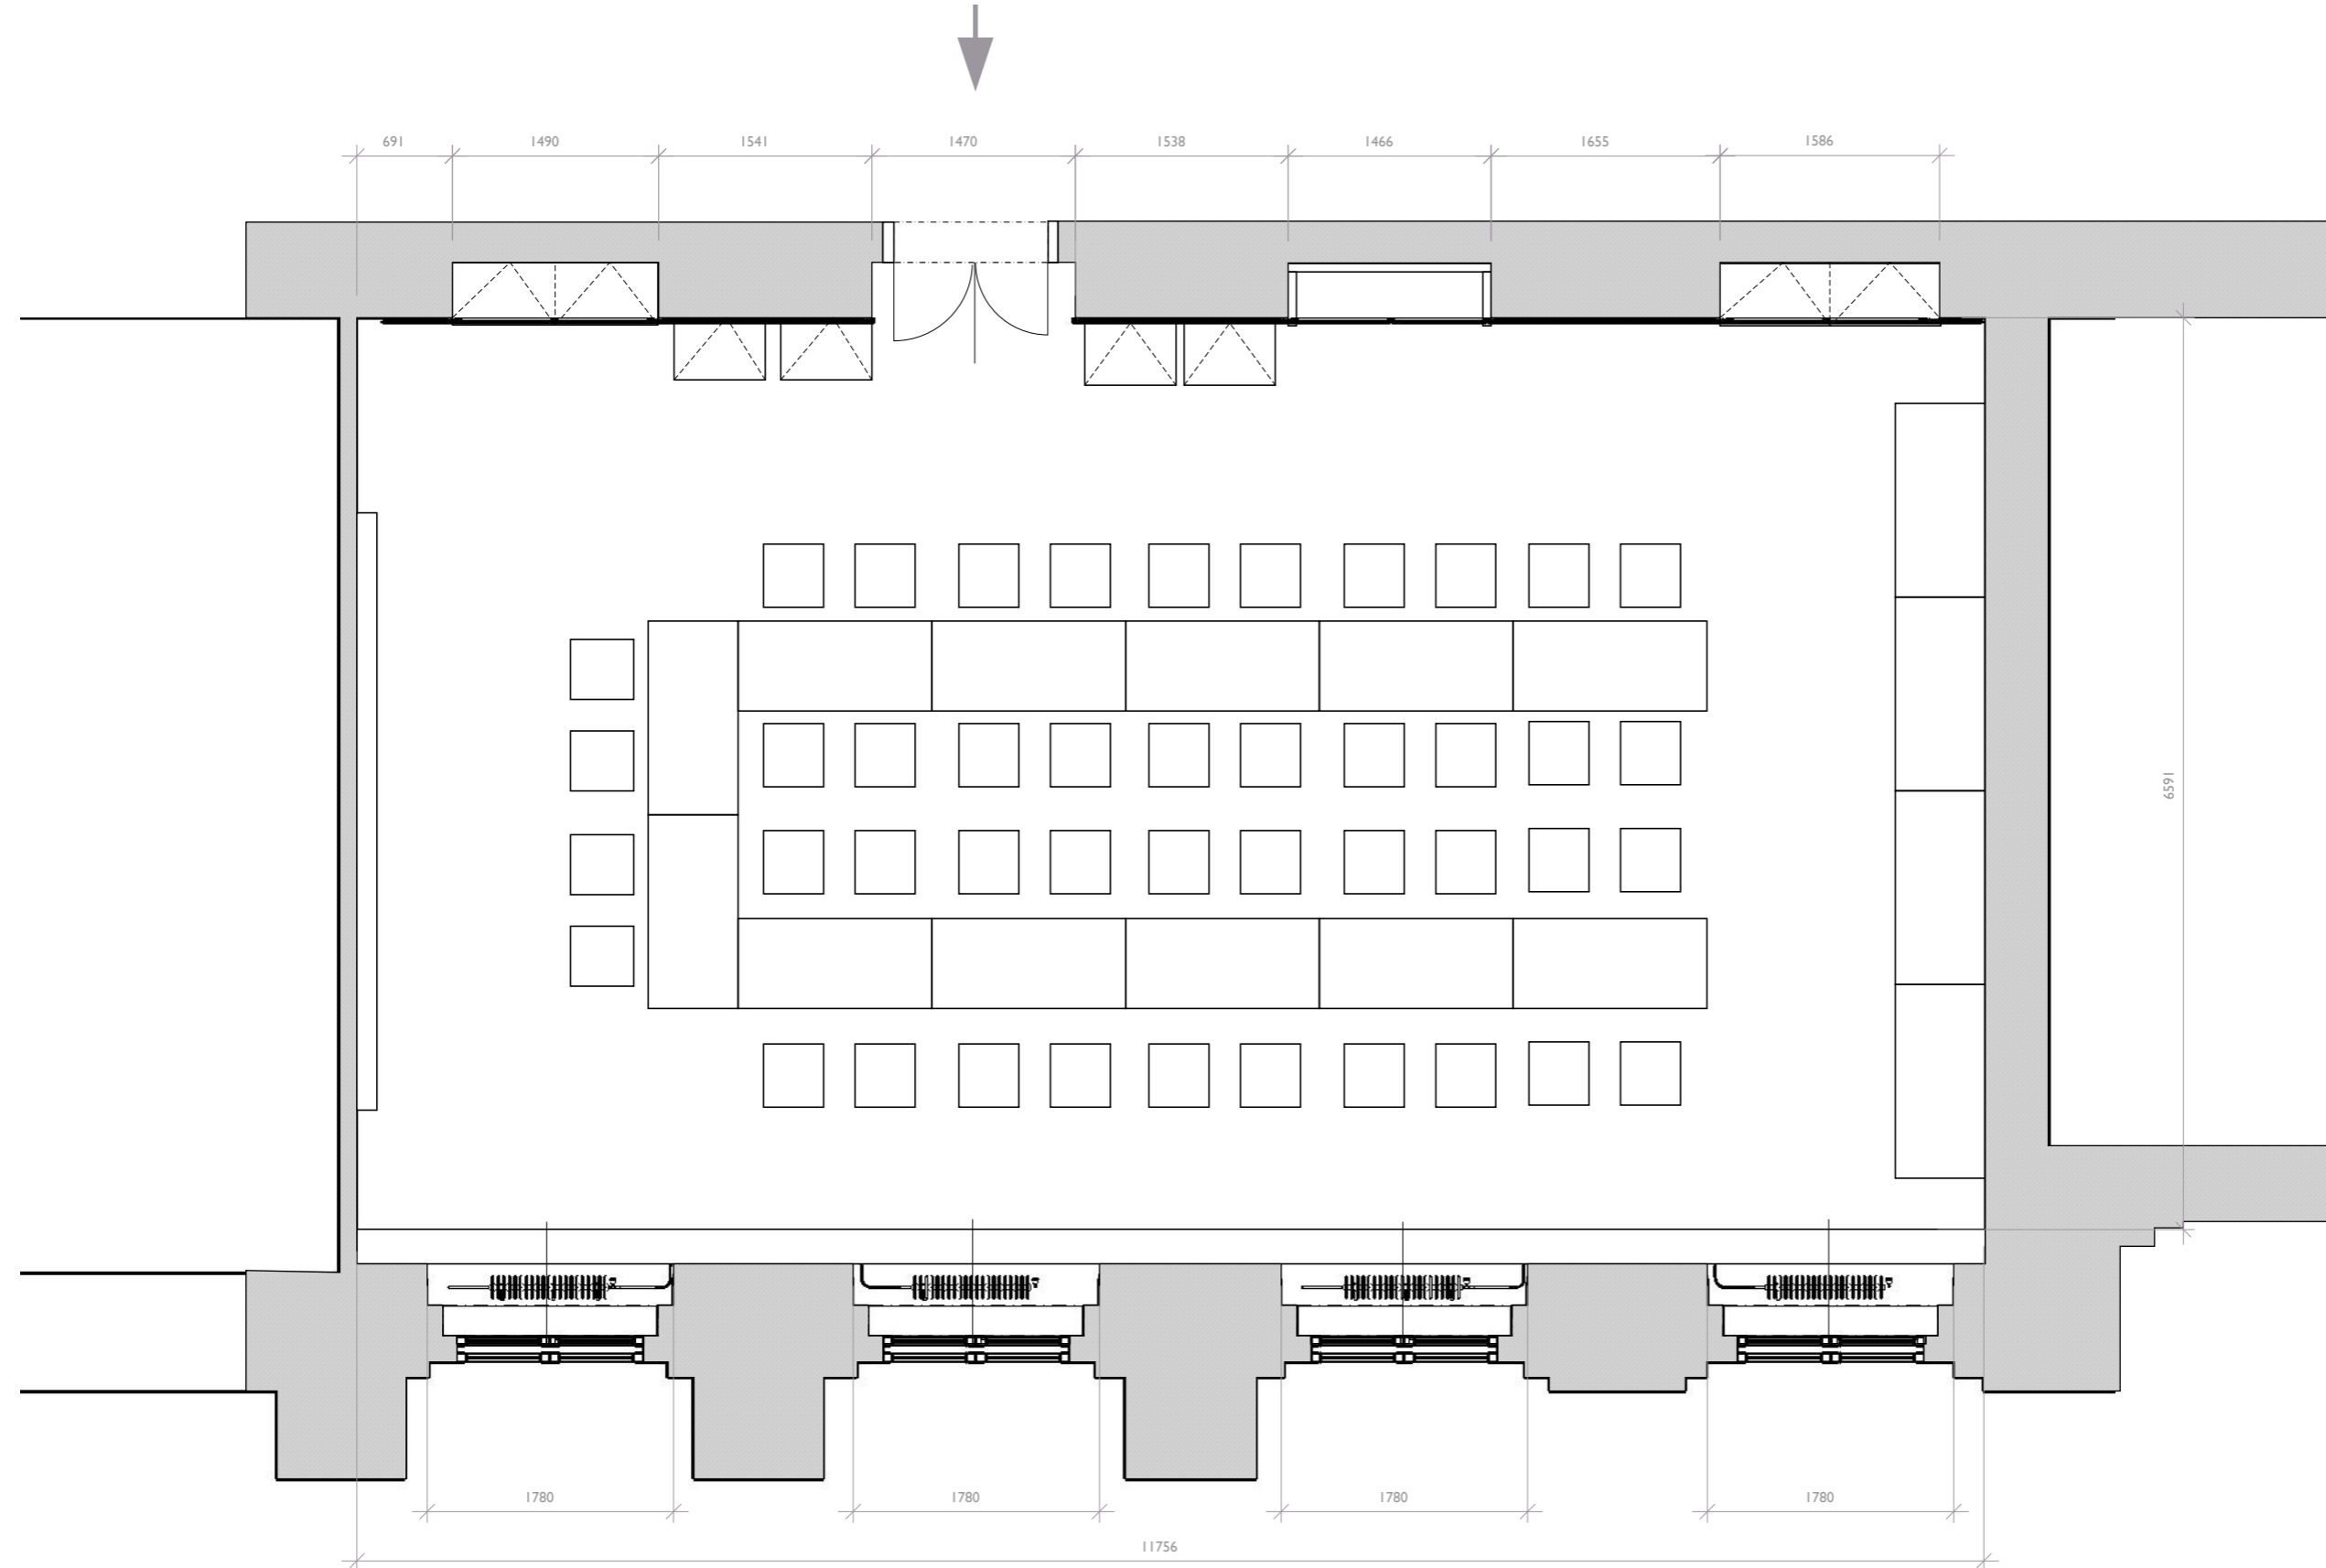

Vypracoval: **Martin Drnec, DiS.**
 kancelář: Plískov 86, 338 08 Zbítov
 tel.: 736 535 011
 email: martin.drnec@gmail.com

PROJECT NO.
 2023_35

Legenda:

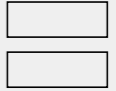

Projekt : Interiér místnosti 326
 návrh 01B

klient: Plzeňský kraj
 Krajský úřad Plzeň,
 Škroupova 18, 306 13 Plzeň


Měřítko 1:50

Formát : A3

Datum :
 2024_01_18

Výkres :
 326_3NP
 _stávající stav
1.2.4

B_{0.4}

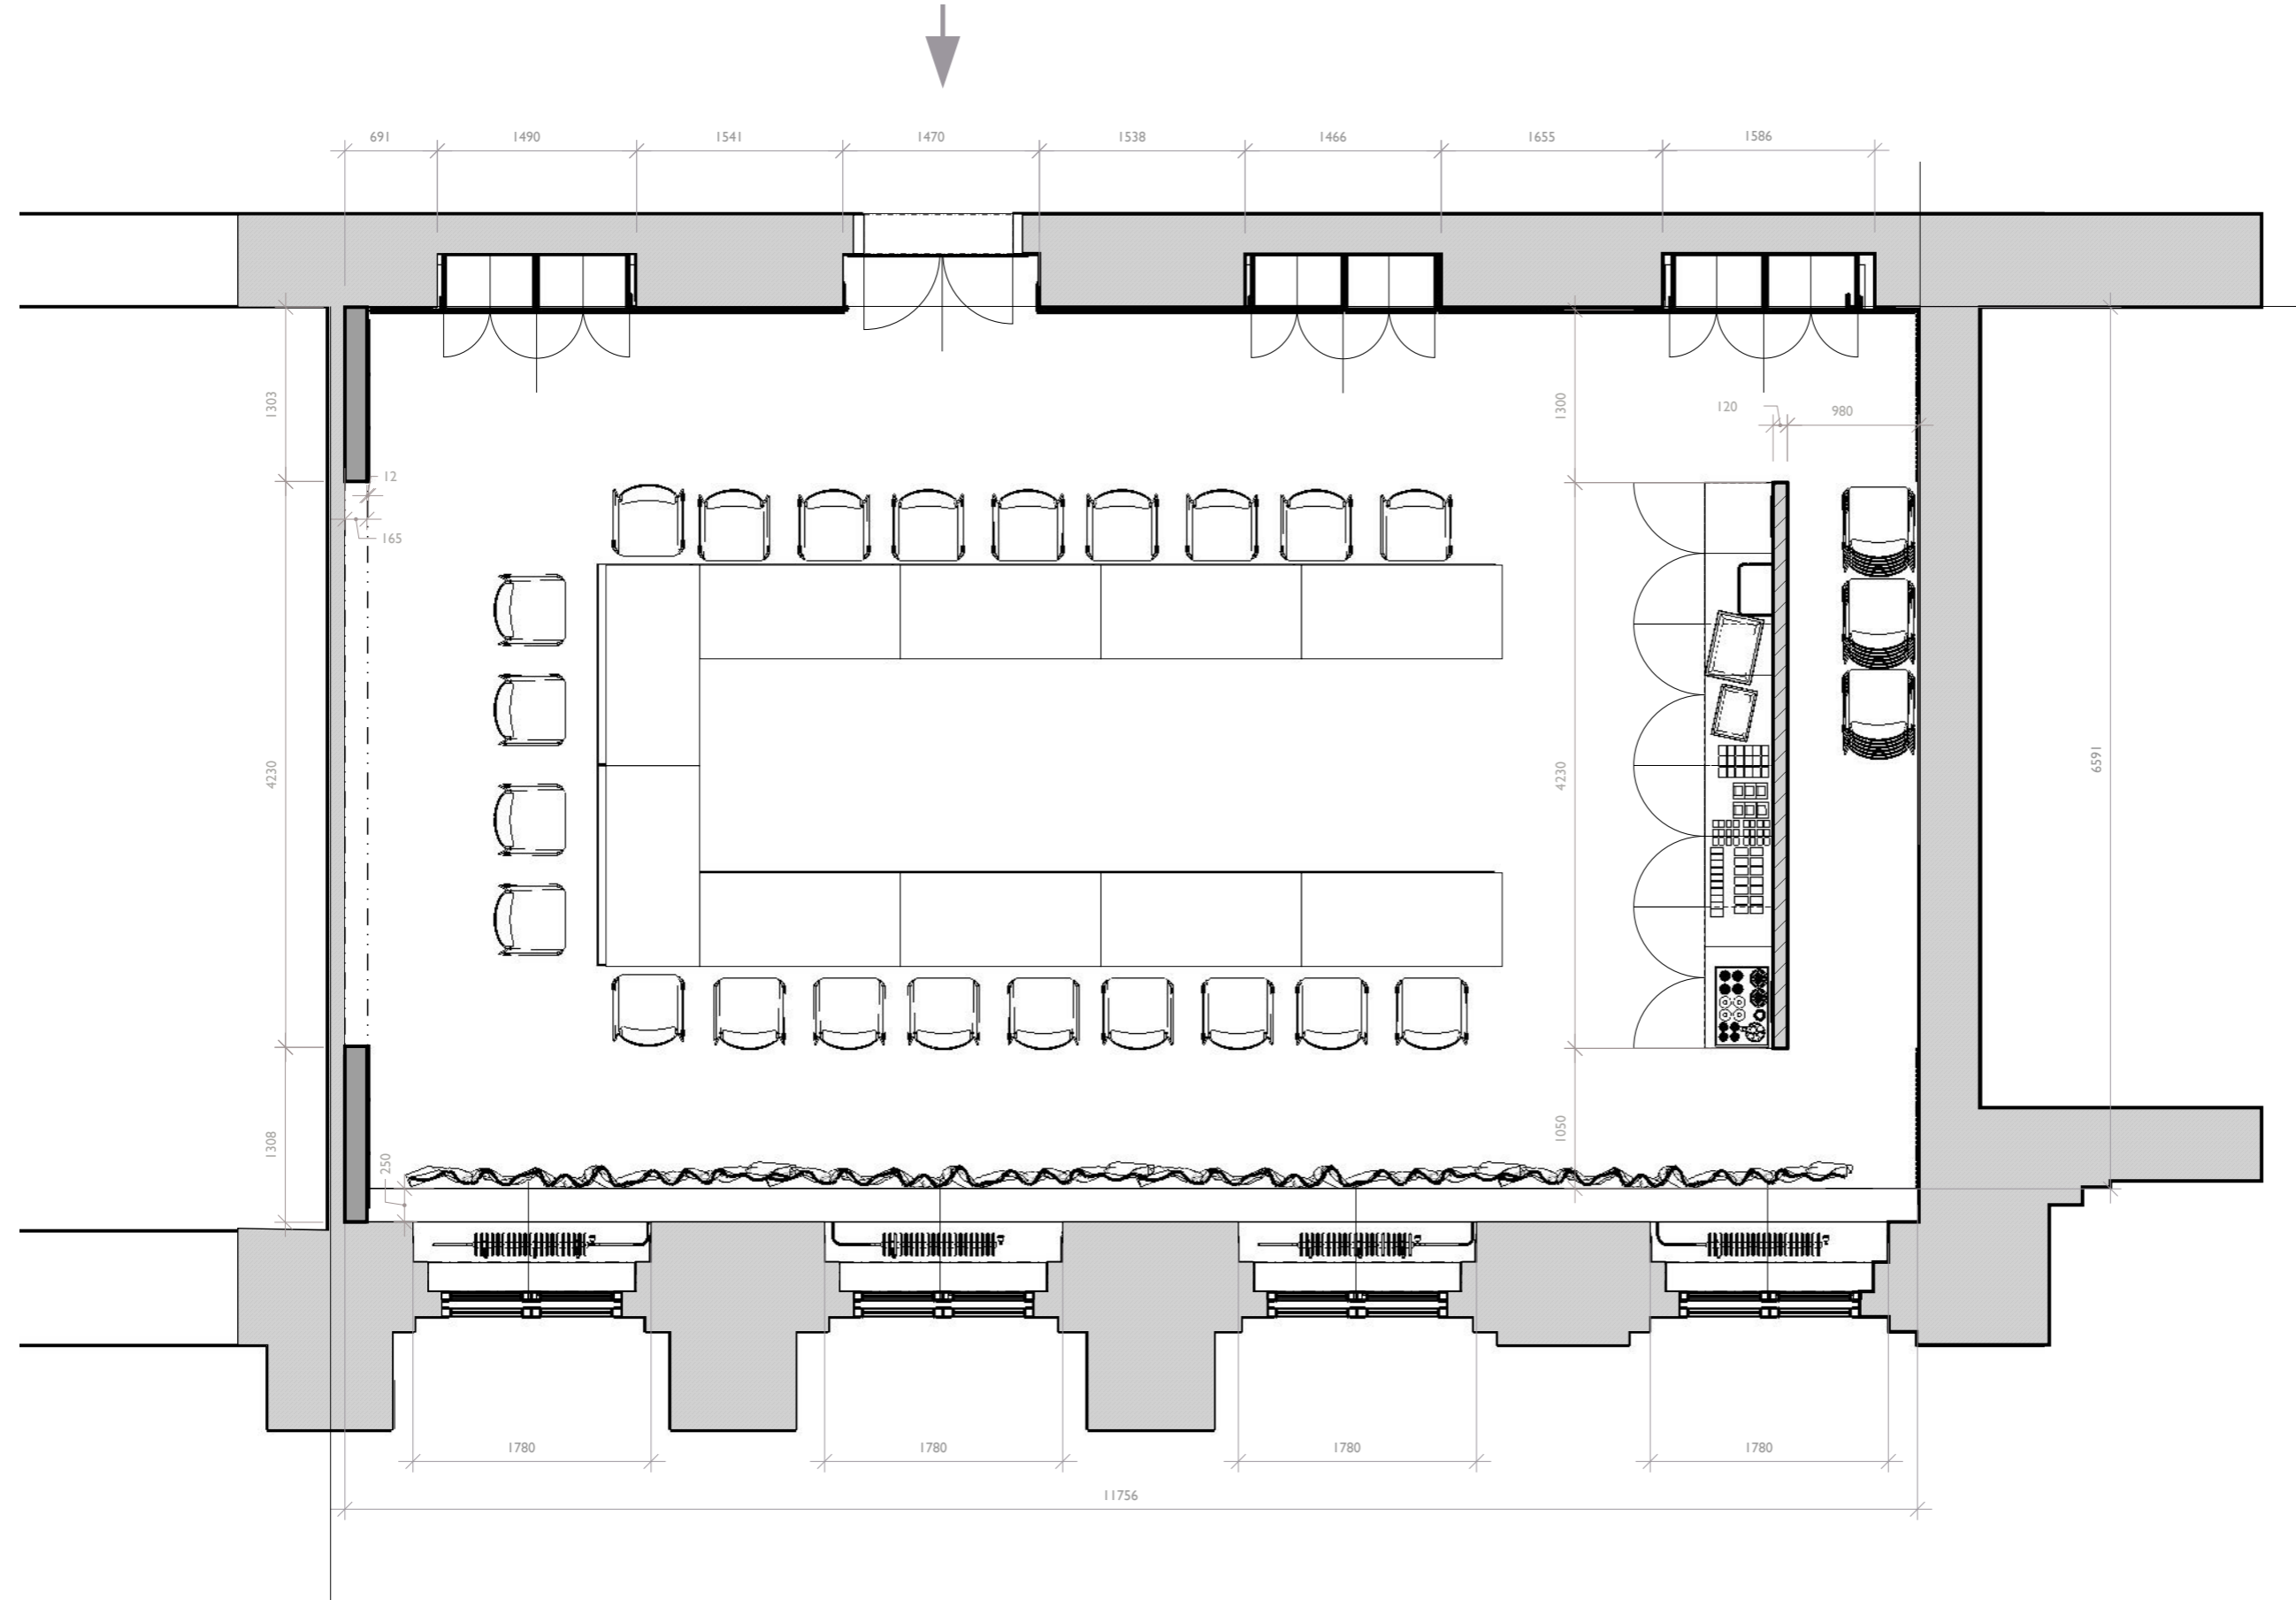

Vypracoval: **Martin Drnec, DiS.**
 kancelář: Plískov 86, 338 08 Zbítov
 tel.: 736 535 011
 email: martin.drnec@gmail.com

PROJECT NO.
 2023_35

Legenda:

Projekt : Interiér místnosti 326
 návrh 01B

klient: Plzeňský kraj
 Krajský úřad Plzeň,
 Škroupova 18, 306 13 Plzeň

Měřítko 1:50

Formát : A3

Datum :
 2024_01_18

Výkres :
 326_3NP
 _nový stav
1.3.5

B0.5

Legenda:

- demontáž vestavného nábytku
- demontáž promítacího plátna
- demontáž stávající klimatizace a zapravení otvorů
- demontáž podhledových kazet a nosného roštu
- odstranit zátěžový koberec včetně soklu, příprava podkladu
- plocha kazetového podhledu
- demontáž stávající stínící techniky textilie včetně kolejničky. Kolejničky uschovat ve skladu v místě stavby.
- vystěhování stávajícího volného nábytkového vybavení do skladu v místě stavby (na dále s vybavením není počítáno)
- demontáž stávajícího osvětlení
- odstranění dataprojektoru a kabeláže
- odstranění stávající tapety

Projekt : Interiér místnosti 326
návrh 01B

Klient: Plzeňský kraj
Krajský úřad Plzeň,
Škroupova 18, 306 13 Plzeň


Měřítko 1:50


Formát : A3

Datum :
2024_01_18


Výkres :
326_3NP
_bourací práce
1.4.6

B0.6

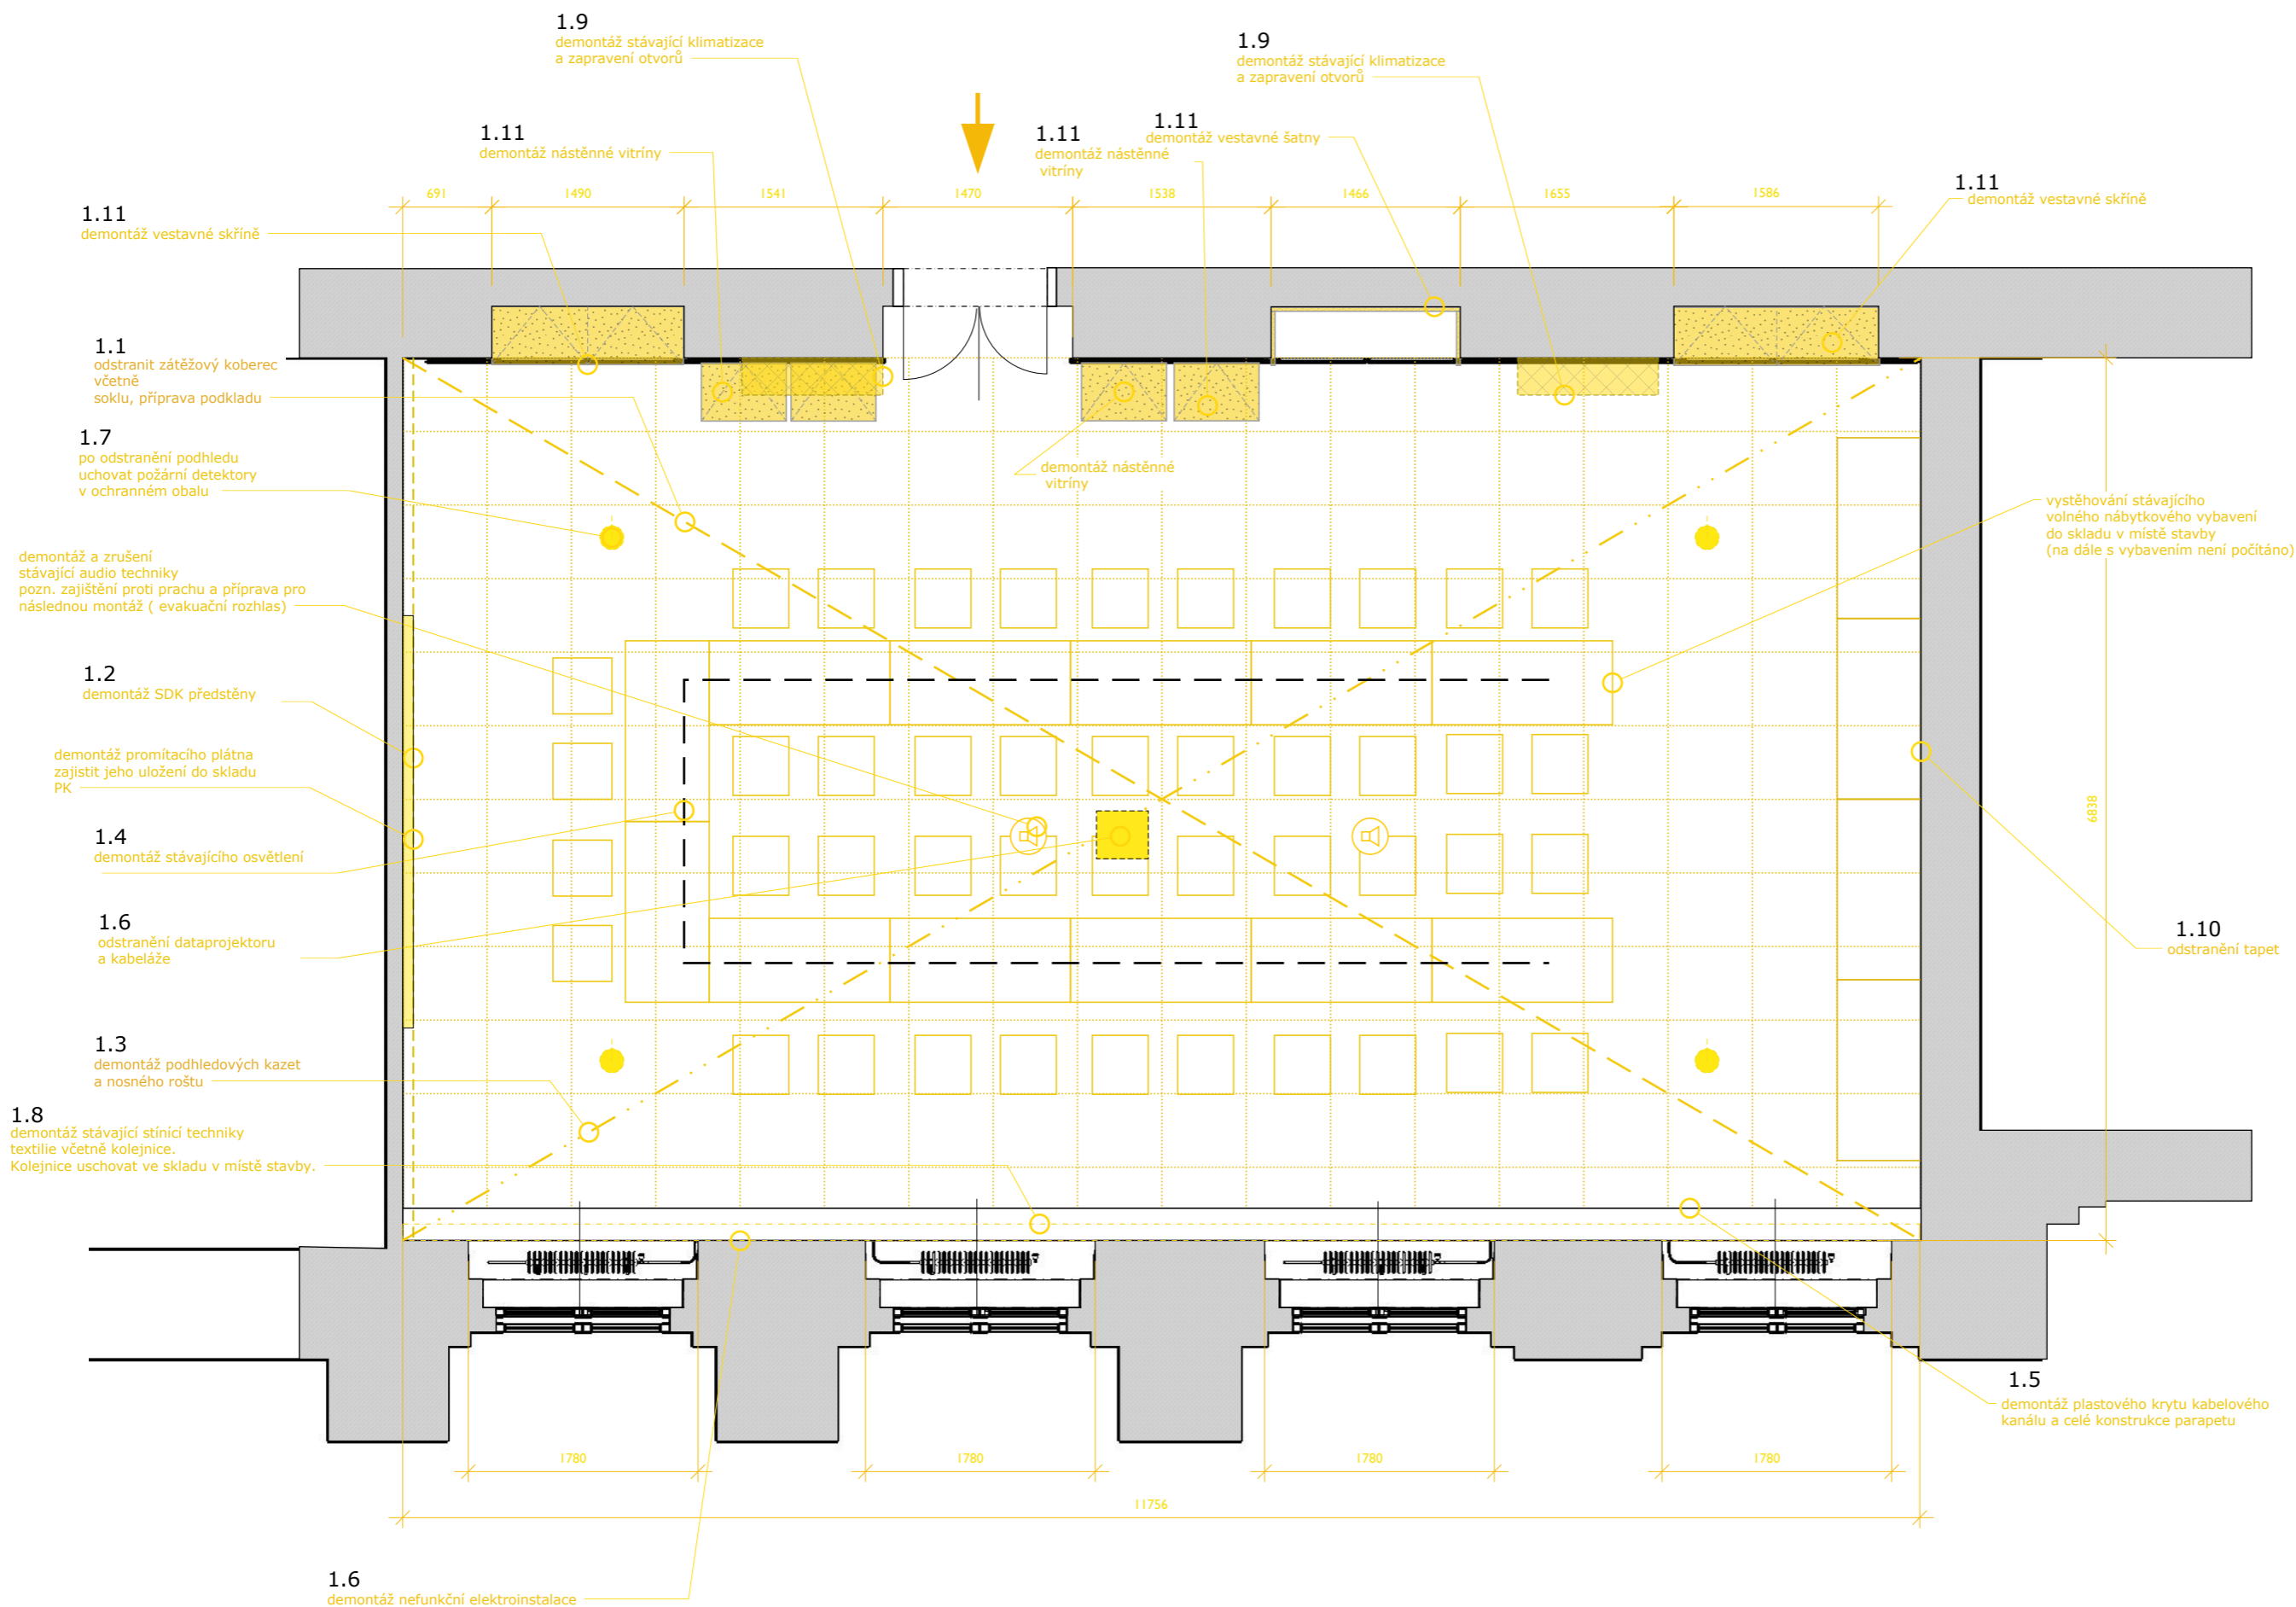

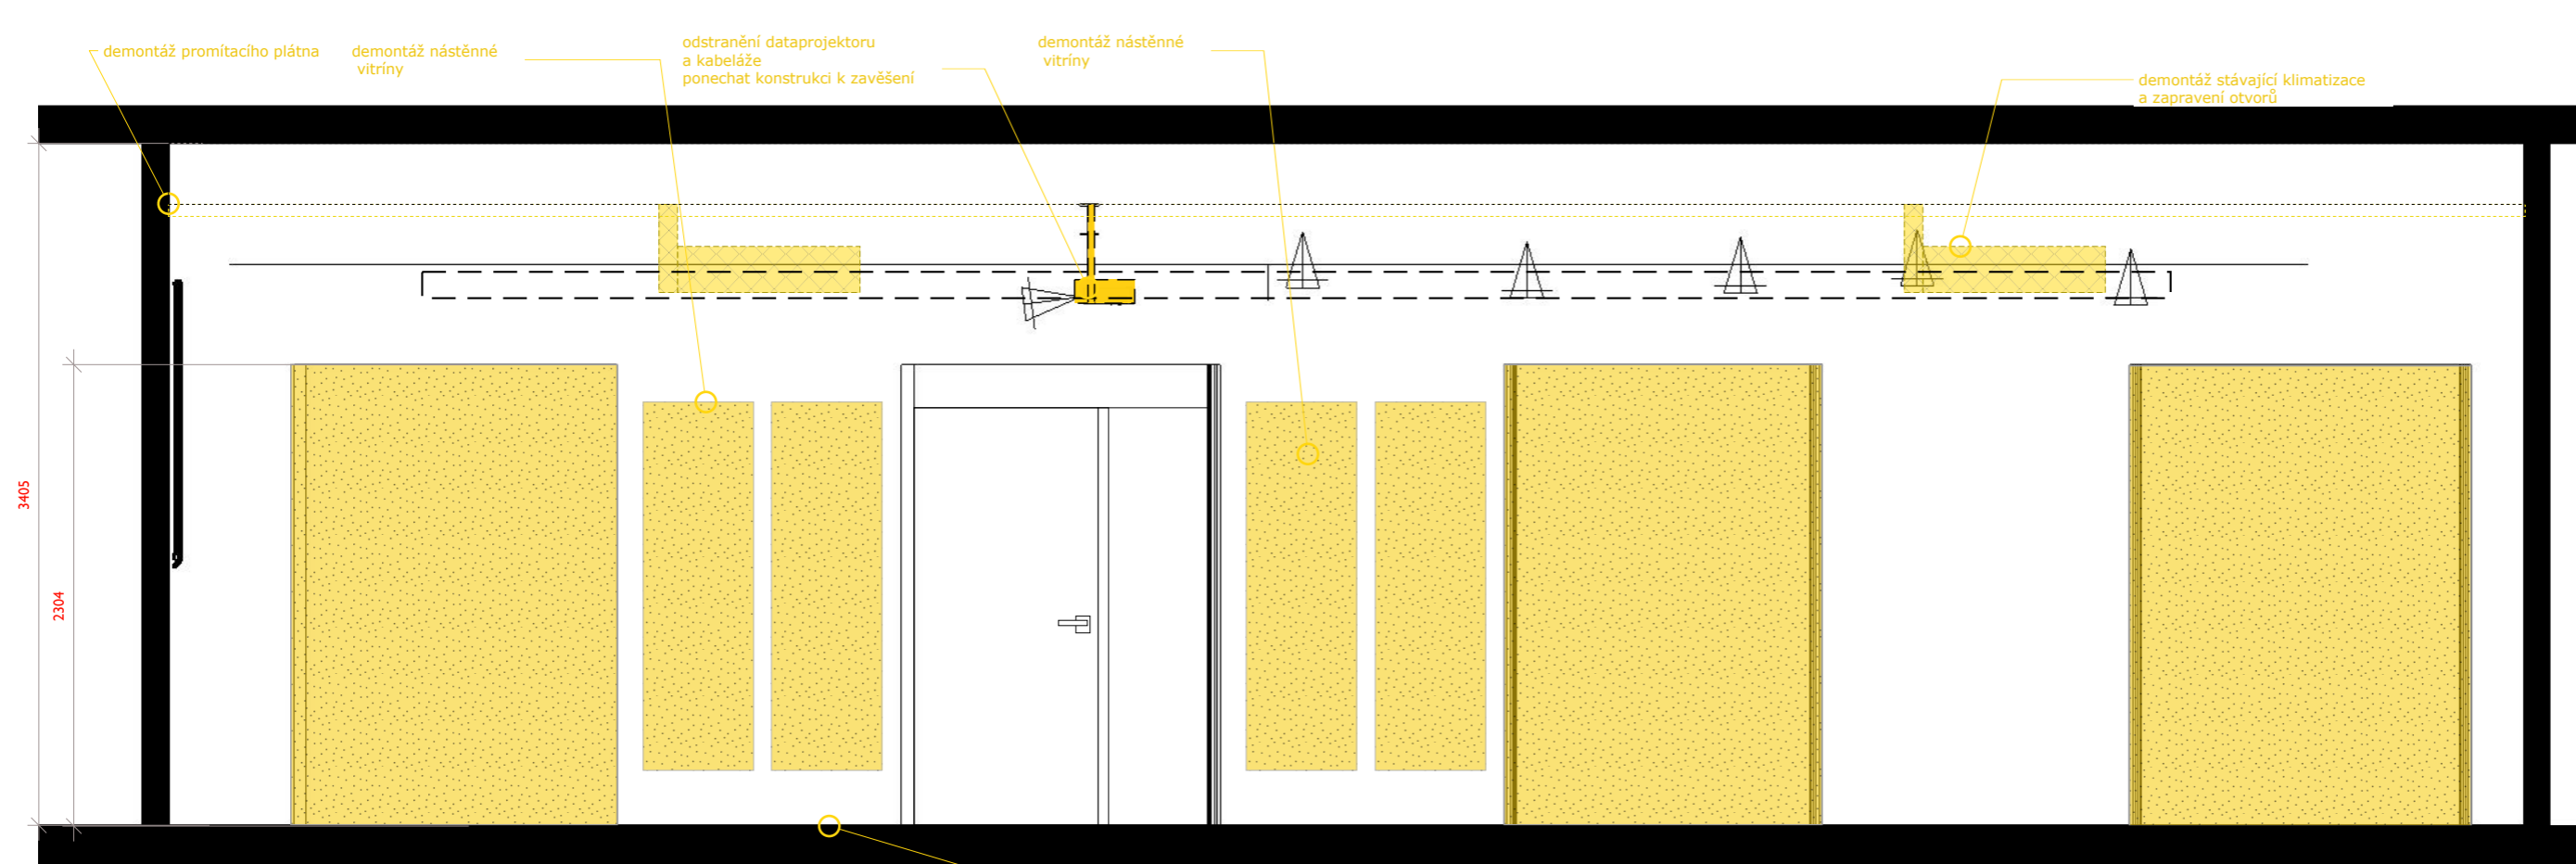

Řez A-A _ M1:35

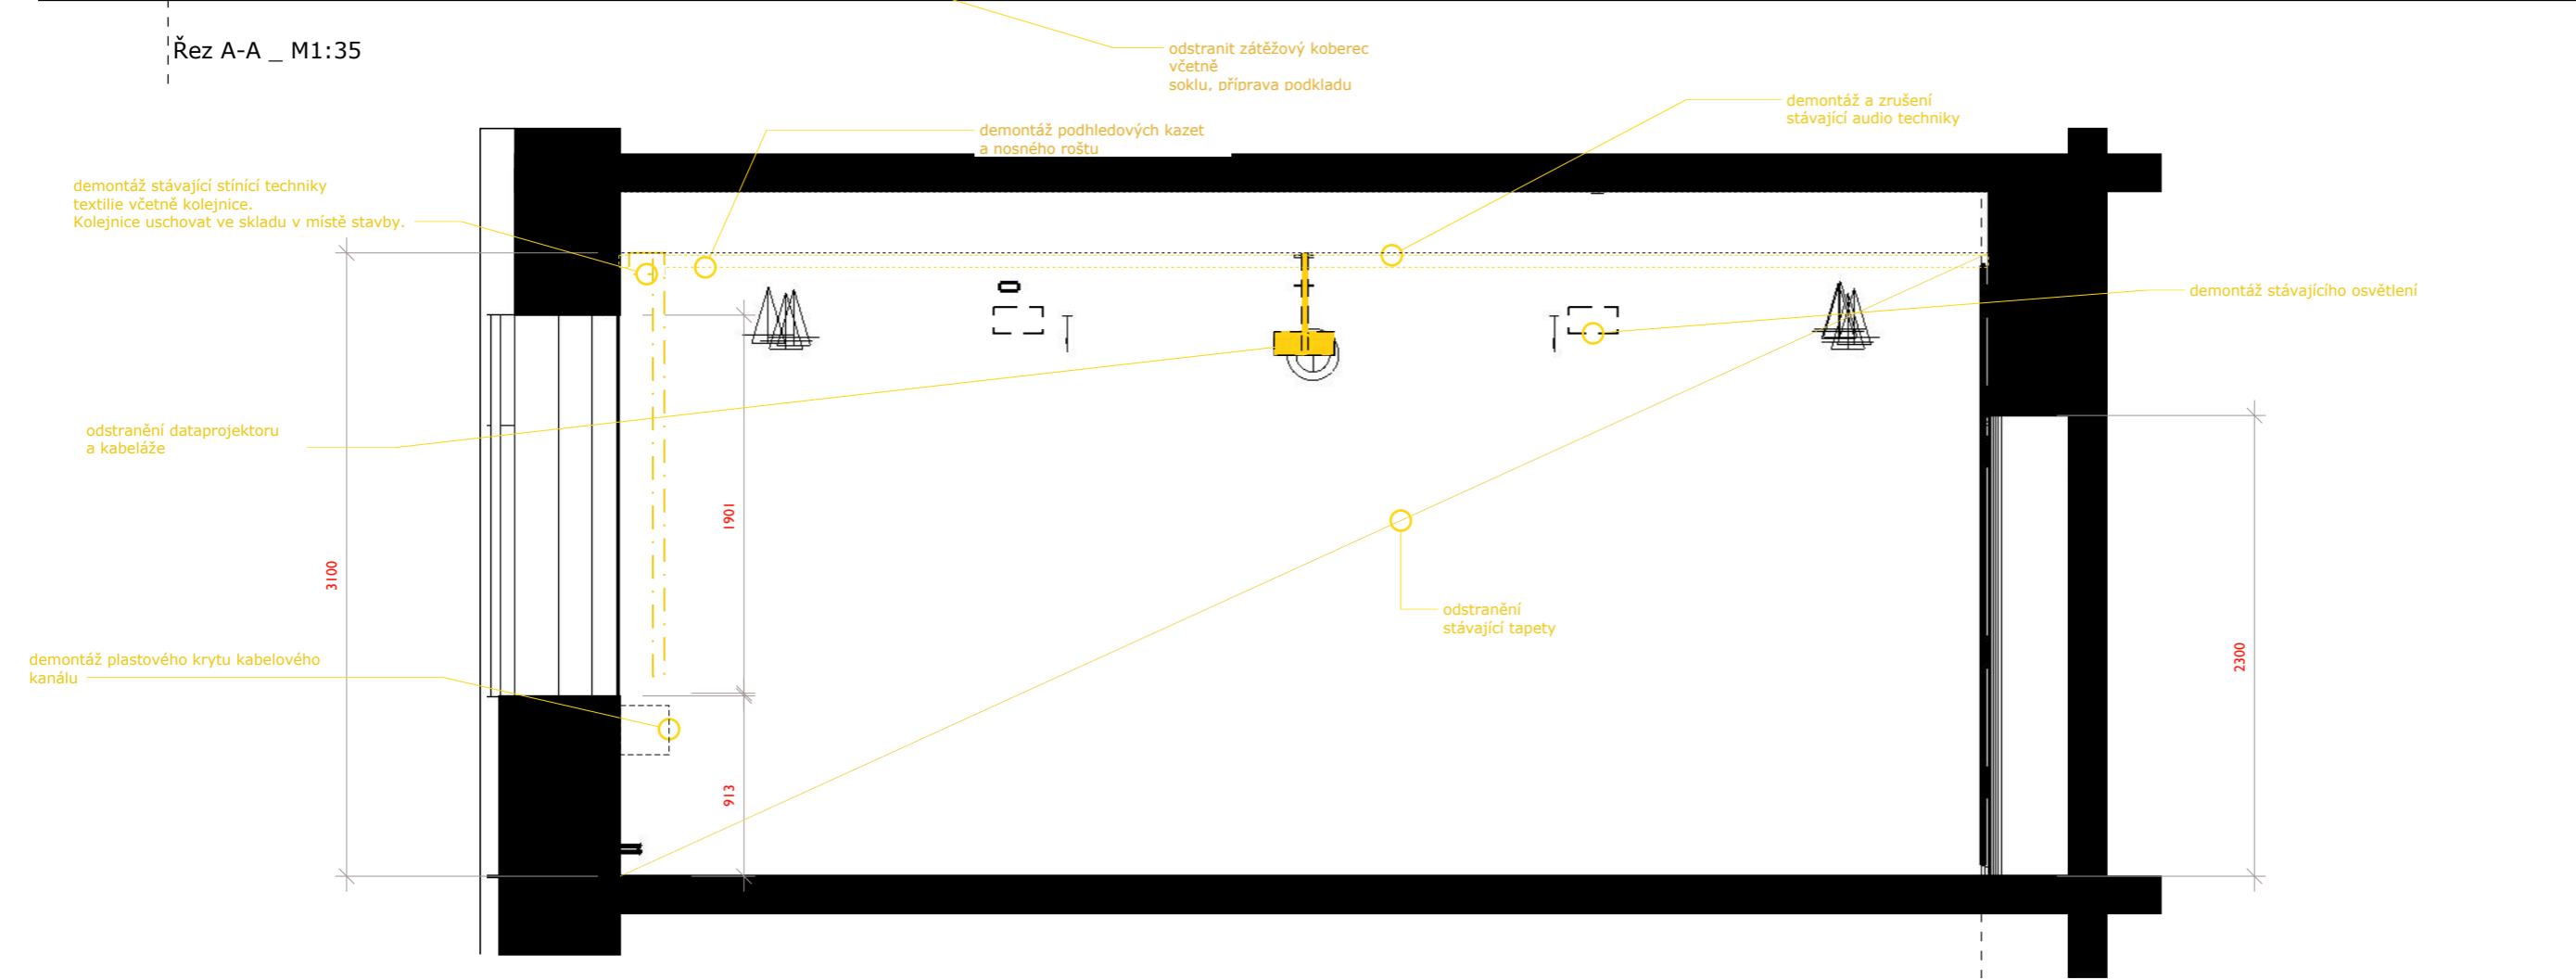

Řez B-B _ M1:35

Vypracoval: **Martin Drnec, DiS.**
 kancelář: Plískov 86, 338 08 Zbiroh
 tel.: 736 535 011
 email: martin.drnec@gmail.com

PROJECT NO.
 2023_35

- Legenda:**
- demontáž vestavného nábytku
 - demontáž promítacího plátna
 - demontáž stávající klimatizace a zapravení otvorů
 - demontáž podhledových kazet a nosného roštu
 - odstranit zátěžový koberec včetně soklu, příprava podkladu
 - plocha kazetového podhledu
 - demontáž stávající stínící techniky textilie včetně kolejnice. Kolejnice uschovat ve skladu v místě stavby.
 - vystěhování stávajícího volného nábytkového vybavení do skladu v místě stavby (na dále s vybavením není počítáno)
 - demontáž stávajícího osvětlení
 - odstranění dataprojektoru a kabeláže
 - odstranění stávající tapety

Projekt : Interiér místnosti 326
 návrh 01B

Klient: Plzeňský kraj
 Krajský úřad Plzeň,
 Škroupova 18, 306 13 Plzeň


Měřítko 1:35

Formát : A3

Datum :
 2024_01_18

Výkres :
 326_3NP
 _řezy_bourací práce
1.4.7

B_{0.7}

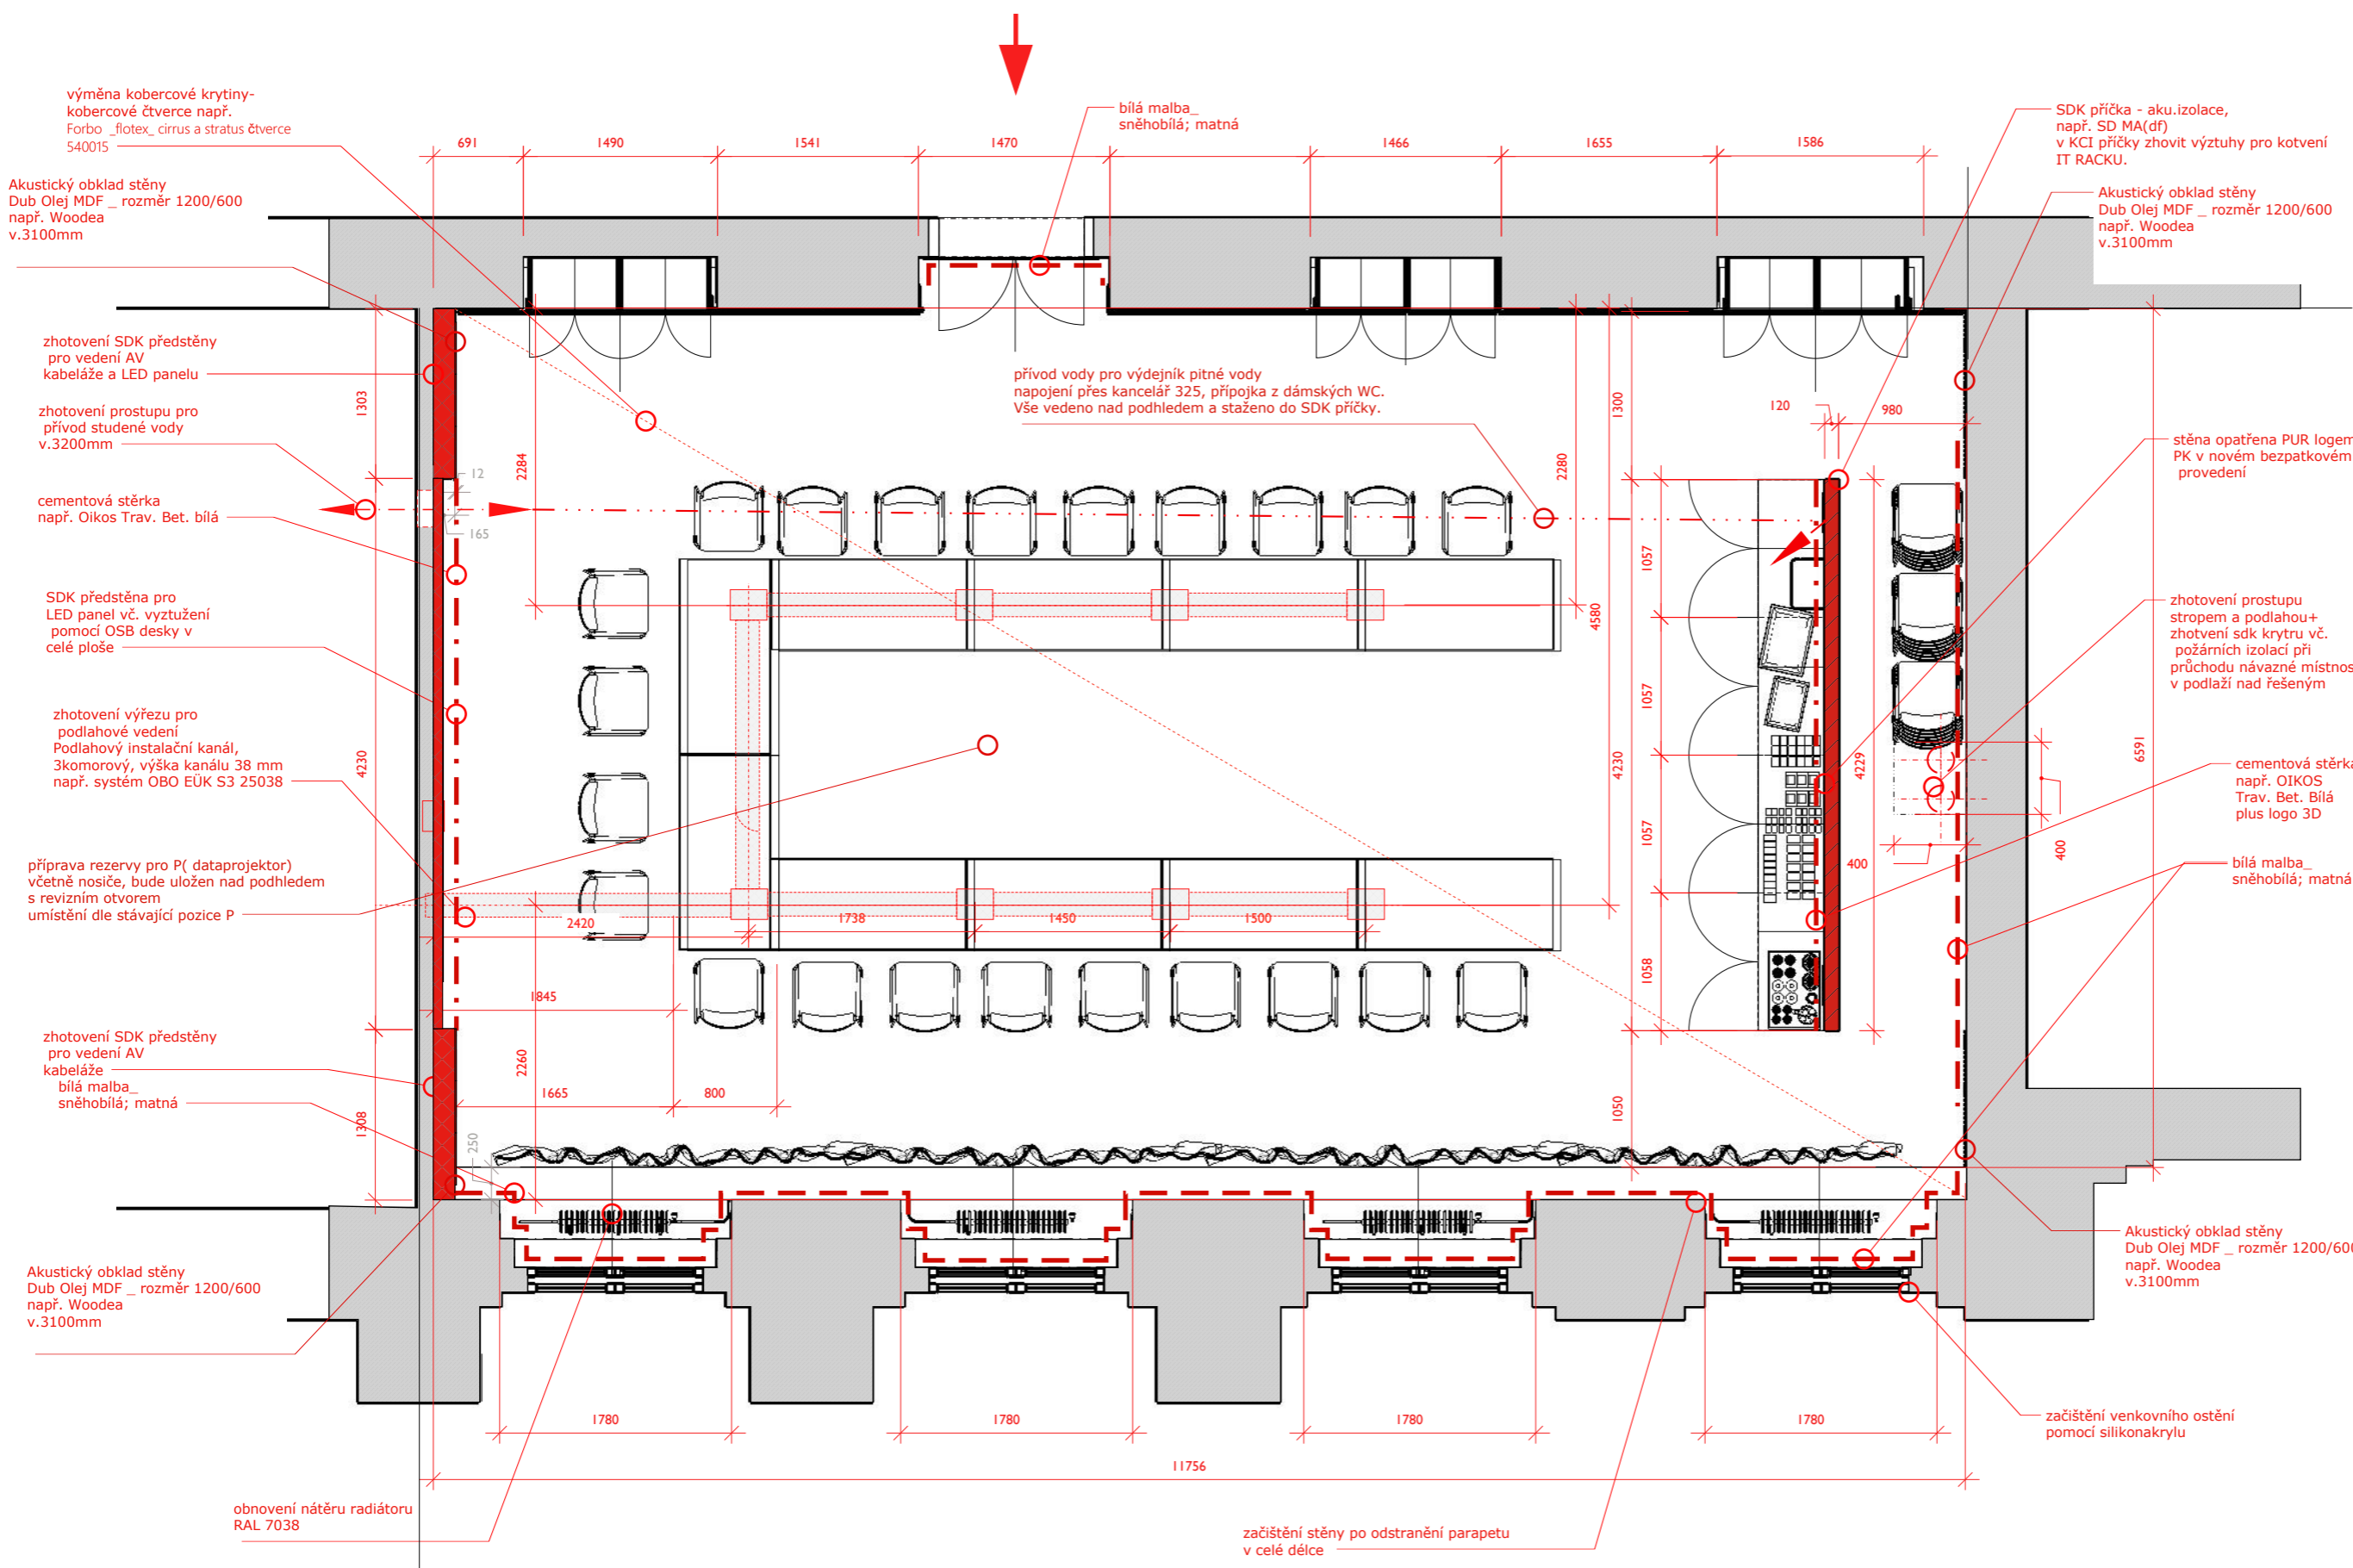

Vypracoval: **Martin Drnec, DiS.**
 kancelář: Plískov 86, 338 08 Zbiroh
 tel.: 736 535 011
 email: martin.drnec@gmail.com

PROJECT NO.
 2023_35

Legenda:

- SDK stěna - akustická např. Knauf SILENTBOARD
- SDK předstěna
- kobercová krytina Gerflor Gradus Myt kombinace dekorů 0063 Steel, 0061 Quartz.l, 0064 Lead
- cementová stěrka např. OIKOS Trav. Bet. Bílá
- bílá malba_ sněhobílá; matná_ např. Dulux Sat..
- prostupy stěnou
- zhotovení výřezu pro podlahové vedení instalací

Projekt : Interiér místnosti 326
 návrh 01B

Klient: Plzeňský kraj
 Krajský úřad Plzeň,
 Škroupova 18, 306 13 Plzeň

Měřítko 1:50


Formát : A3

Datum :
 2024_01_18

Výkres :
 326_3NP
 _ nový stav_
 stavební úpravy
1.4.8

B0.8

✗	Vývod pro svítidlo
♂	Ovládač osvětlení - jednopólový / IP44
♂	Ovládač osvětlení - dvoupólový
⊙	Ovládač osvětlení - tlačítko / tlačítko IP44
⊕	Stropní senzor pohybu
△	Nástěnný senzor pohybu
⏏	Ovládač žaluzií
⚡	Volný vývod, 230V, připojení KJ
⚡	Volný vývod, 230V, řízení předokenních rolet
⌚	Zásuvka 230V/16A
⌚	Dvojjzásuvka 230V/16A
⌚	Zásuvka 230V/16A IP44
⌚	Zásuvka 400V
⏏	Vývod uzemnění/pospojování
⏏	Datová/telefonní zásuvka - 2x RJ45, Cat.6
⏏	Zásuvka televizního rozvodu
⏏	Vývod datové sítě, krabice
⏏	Vývod TV, krabice
🔊	reproduktory C-IC6 (8x)
🎤	mikrofony řady Parlé TCM-X (6x)

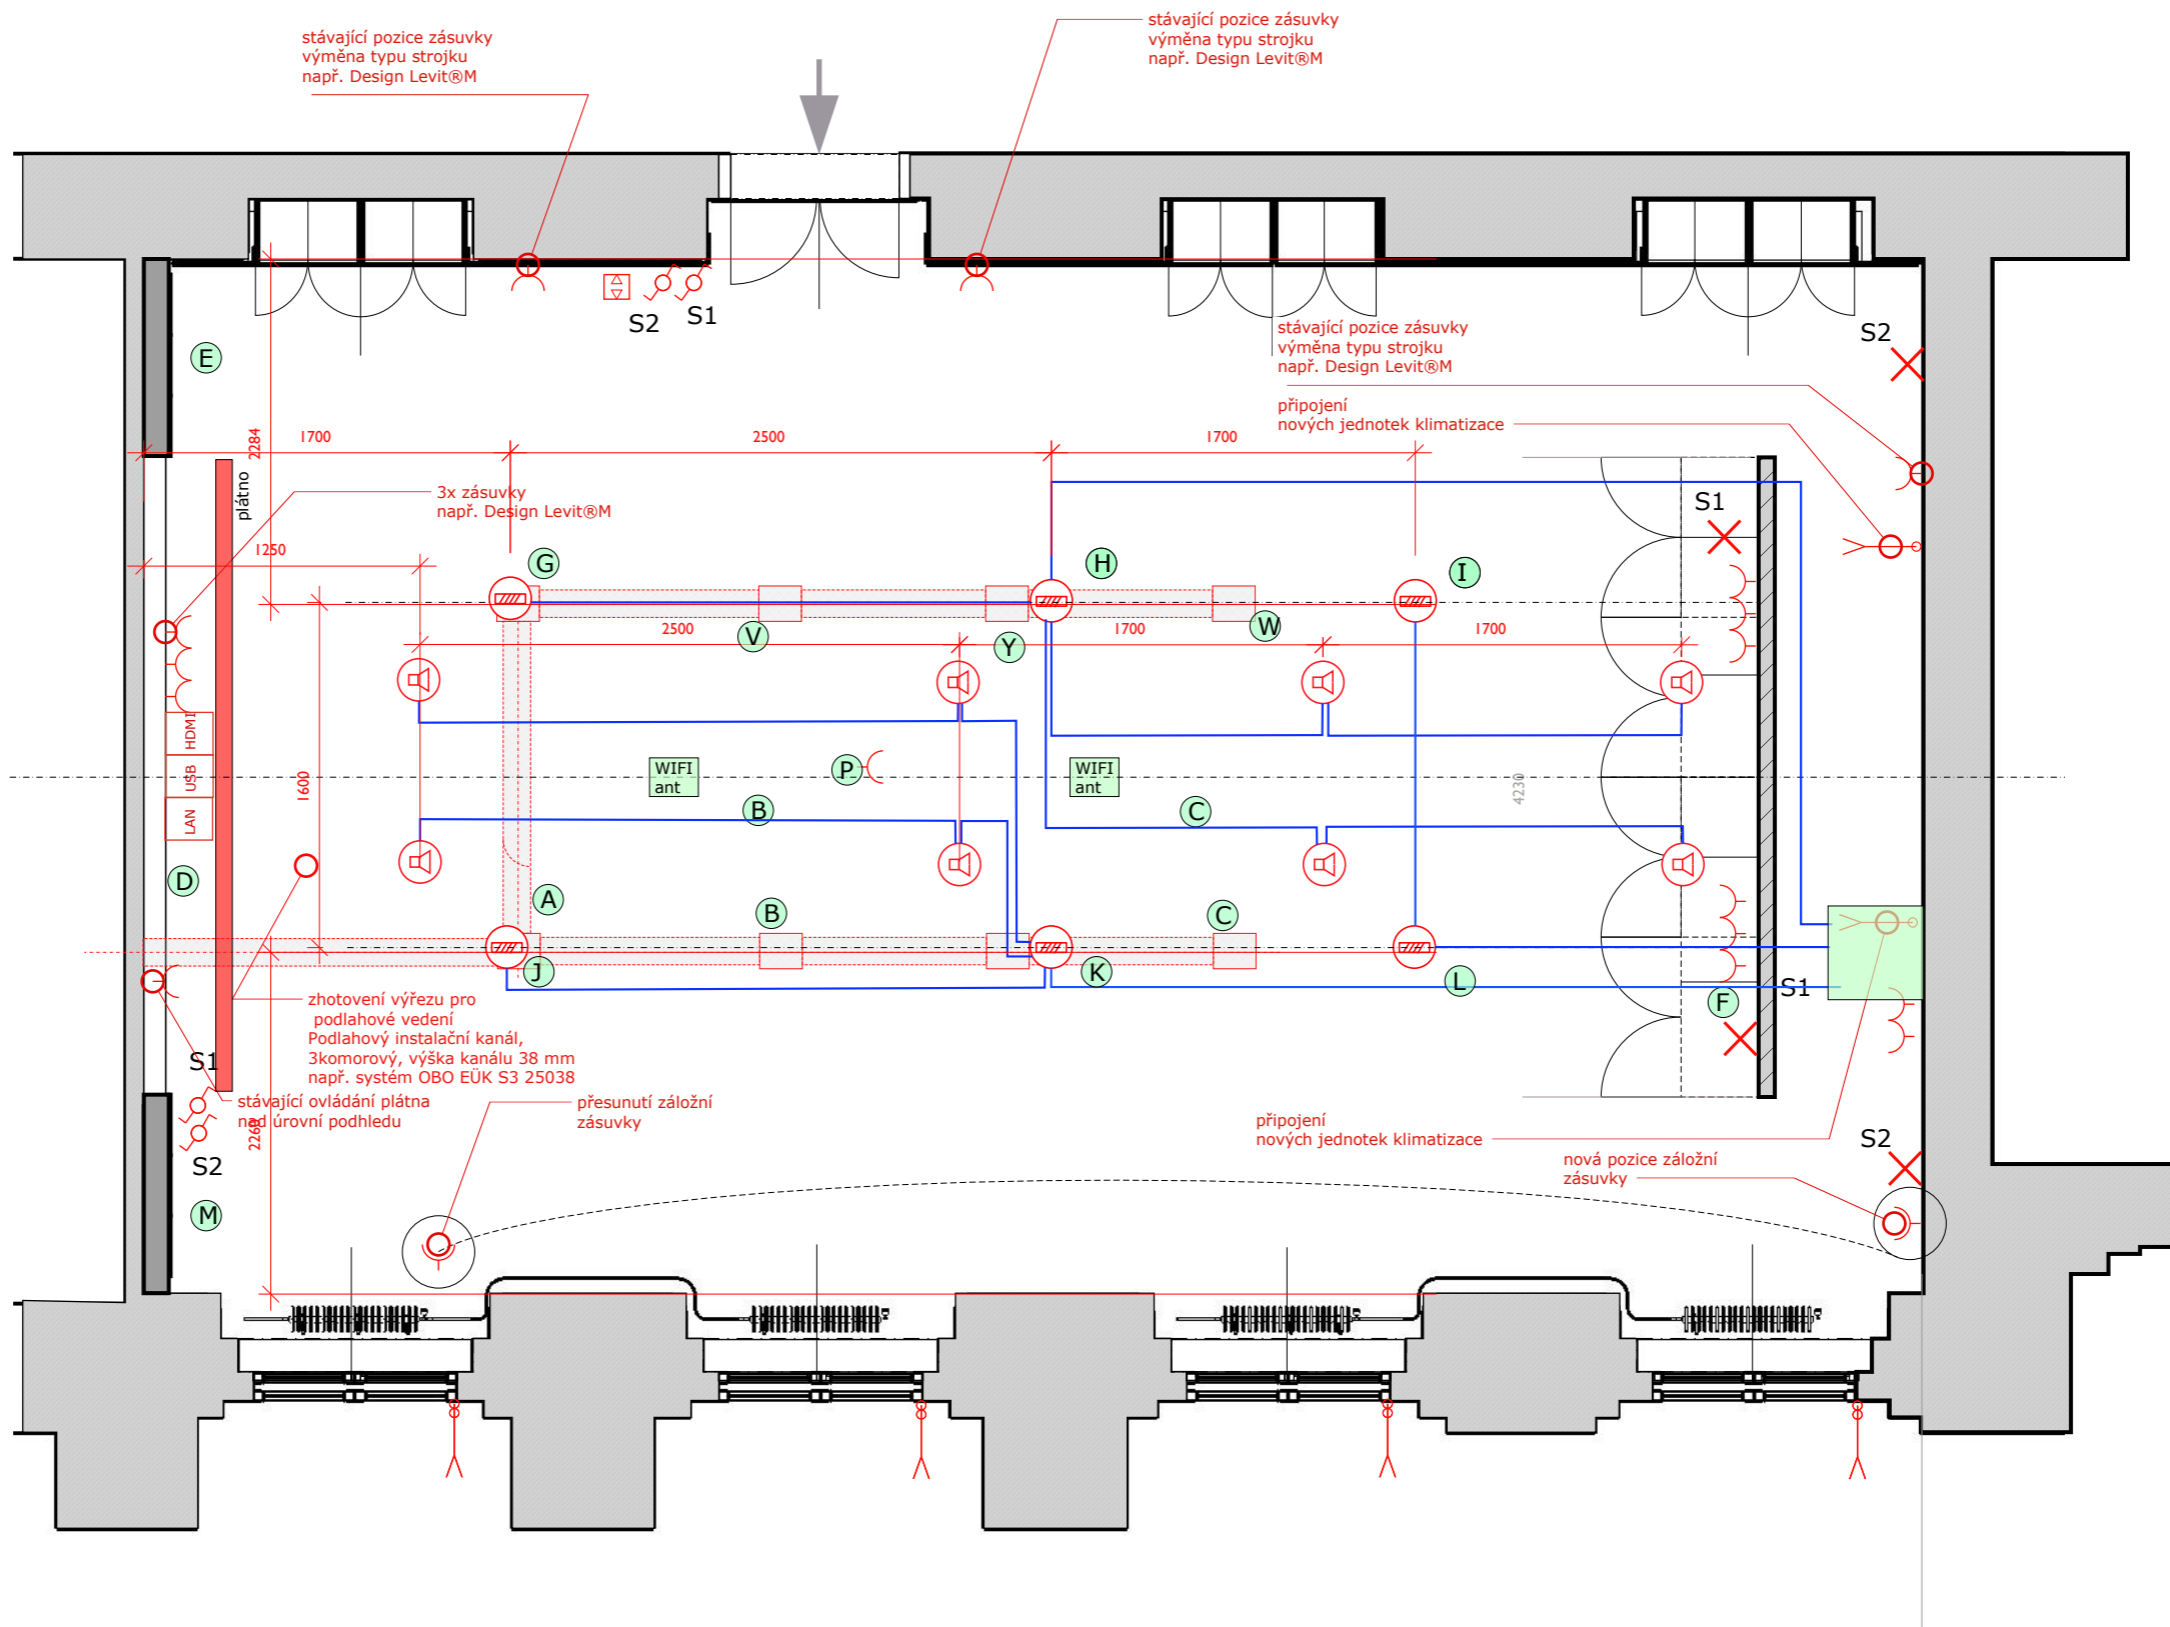

Vypracoval: Martin Drnec, DiS.
kancelář: Plískov 86, 338 08 Zbítroh
tel.: 736 535 011
email: martin.drnec@gmail.com

PROJECT NO.
2023_35

Legenda:

Projekt : Interiér místnosti 326
návrh 01B

klient: Plzeňský kraj
Krajský úřad Plzeň,
Škroupova 18, 306 13 Plzeň

Měřítko 1:50

Formát : A3

Datum :
2024_01_18

Výkres :
326_3NP
_zákres _silnoproud_
_slaboproud_dle podkladů IT
1.4.9

B0.9

Vstupní bod	Koncový bod	Typ kabeláže	Kusů	Spoj	Konektor v přípojném místě	Patch panel RACK
A	RACK	U/FTP Cat6a	1	Přípojný místo A-RACK extender	1xRJ45 zásuvka	1
A	RACK	U/FTP Cat6a	1	Přípojný místo A-LAN rezerva	1xRJ45 zásuvka	1
A	RACK	AUX stereo	1	Přípojný místo Jack 3,5 mm audio-Tesira	1xJack 3,5mm zásuvka	
A	parapet	UTP Cat6	2	LAN ze zásuvky v parapetu pod okny, využije se stávající kabeláž	2xRJ45 zásuvka	
A		230V	1	dvozásuvka+velikost krabice pro schování zdroje USB-C	2x230V zásuvka	
B	RACK	U/FTP Cat6a	1	Přípojný místo B-RACK extender	1xRJ45 zásuvka	1
B	RACK	U/FTP Cat6a	1	Přípojný místo B mobilní LCD-LAN	1xRJ45 zásuvka	1
B		230V	1	dvozásuvka+velikost krabice pro schování zdroje USB-C	2x230V zásuvka	
C	RACK	U/FTP Cat6a	1	Přípojný místo C-RACK extender	1xRJ45 zásuvka	1
C	RACK	U/FTP Cat6a	1	Přípojný místo C-LAN switch	1xRJ45 zásuvka	1
C		230V	1	dvozásuvka+velikost krabice pro schování zdroje USB-C	2x230V zásuvka	
V		230V	1	dvozásuvka	2x230V zásuvka	
W		230V	1	dvozásuvka	2x230V zásuvka	
X		230V	1	dvozásuvka	2x230V zásuvka	
Y		230V	1	dvozásuvka	2x230V zásuvka	
Z		230V	1	dvozásuvka	2x230V zásuvka	
Z	parapet	UTP Cat6	2	LAN ze zásuvky v parapetu pod okny, využije se stávající kabeláž	2xRJ45 zásuvka	
D	RACK	HDMI optický	1	LCD, spodní hrana obrazovky 1.2m nad zemí-HDMI switch	HDMI zástrčka	
D	RACK	U/FTP Cat6a	1	LCD-LAN switch	1xRJ45 zásuvka	1
D	RACK	U/FTP Cat6a	1	LCD-RACK rezerva	1xRJ45 zásuvka	1
D		230V	1	dvozásuvka	2x230V zásuvka	
E	RACK	U/FTP Cat6a	1	Kamera, cca 2.5m nad zemí+krabička extenderu "EX-70-G2"-Střížna Video	RJ45 zástrčka	1
E	RACK	U/FTP Cat6a	1	Kamera, cca 2.5m nad zemí-LAN switch PoE	RJ45 zástrčka	1
E	RACK	U/FTP Cat6a	1	Ovládací panel, cca 1.4m nad zemí-RACK rezerva	RJ45 zástrčka	1
M	RACK	U/FTP Cat6a	1	Ovládací panel, cca 1.4m nad zemí-LAN switch PoE	RJ45 zástrčka	1
M	RACK	U/FTP Cat6a	1	Ovládací panel, cca 1.4m nad zemí-RACK rezerva	RJ45 zástrčka	1
F	RACK	USB A-A	1	Kamera, cca 2.5m nad zemí-Střížna Video		1
F	RACK	U/FTP Cat6a	1	Kamera, cca 2.5m nad zemí-LAN switch PoE	RJ45 zástrčka	1
G	H	UTP Cat6	1	Mic XEX-Mic XA	RJ45 zástrčka	
H	RACK	UTP Cat6	1	Mic XA-switch AVB	RJ45 zástrčka	
I	L	UTP Cat6	1	Mic XEX-Mic X	RJ45 zástrčka	
J	K	UTP Cat6	1	Mic XEX-Mic XA	RJ45 zástrčka	
K	RACK	UTP Cat6	1	Mic XA-switch AVB	RJ45 zástrčka	
L	RACK	UTP Cat6	1	Mic X-switch AVB	RJ45 zástrčka	
strop	RACK	UTP Cat6	8	repro, dle obrázku zapojení	RJ45 zástrčky	
strop	RACK	koax	2	antény bezdrát. mikrofon-RACK		
P	RACK	HDMI	1	Projektor-RACK rezerva	HDMI zástrčka	
P	RACK	UTP Cat6	1	Projektor-RACK rezerva	1xRJ45 zásuvka	1
P	RACK	UTP Cat6	1	Projektor-LAN switch	1xRJ45 zásuvka	1
P		230V	1		1x230V zásuvka	
plátno		ovládání, 230V		zůstává původní		
strop		UTP Cat6		Wifi routery a kabeláž ponechat původní		
RACK		230V	1	Napájení RACKu 230V z jiného okruhu, než pro občerstvení (ne rychlovarné konvice)	2x230V zásuvka	
U	S207	UTP Cat6	2	Informační panel před zasedáčkou-serverovna 207, zajistit pouze kabelovou cestu (kabel připraví K+B)		

Vypracoval: Martin Drnec, DiS.
kancelář: Plískov 86, 338 08 Zbítov
tel.: 736 535 011
email: martin.drnec@gmail.com

PROJECT NO.
2023_35

Legenda:

Projekt : Interiér místnosti 326
návrh 01B

Klient: Plzeňský kraj
Krajský úřad Plzeň,
Škroupova 18, 306 13 Plzeň

Měřítko 1:50

Formát : A3

Datum :
2024_01_18

Výkres :
326_3NP
_ zůkres _ silnoproud _
slaboproud_ dle podkladů IT
1.4.10

B0.10

Vypracoval: Martin Drnec, DiS.
 kancelář: Plískov 86, 338 08 Zbítroh
 tel.: 736 535 011
 email: martin.drnec@gmail.com

PROJECT NO.
 2023_35

Legenda:

-  SDK stěna - akustická
např. Knauf SILENTBOARD
-  SDK předstěna
-  koberečová krytina Gerflor Gradus Myt
kombinace dekorů
0063 Steel, 0061 Quartz.l, 0064 Lead
-  cementová stěrka
např. OIKOS
Trav. Bet. Bílá
-  bílá malba
sněhobílá; matná
-  prostupy stěnou
-  zhotovení výřezu pro
podlahové vedení instalací

Projekt : Interiér místnosti 326
 návrh 01B

klient: Plzeňský kraj
 Krajský úřad Plzeň,
 Škroupova 18, 306 13 Plzeň

Měřítko 1:35


Formát : A3

Datum :
 2024_01_18

Výkres :
 326_3NP
 nový stav
 stavební úpravy_ řez C-C

1.6.11



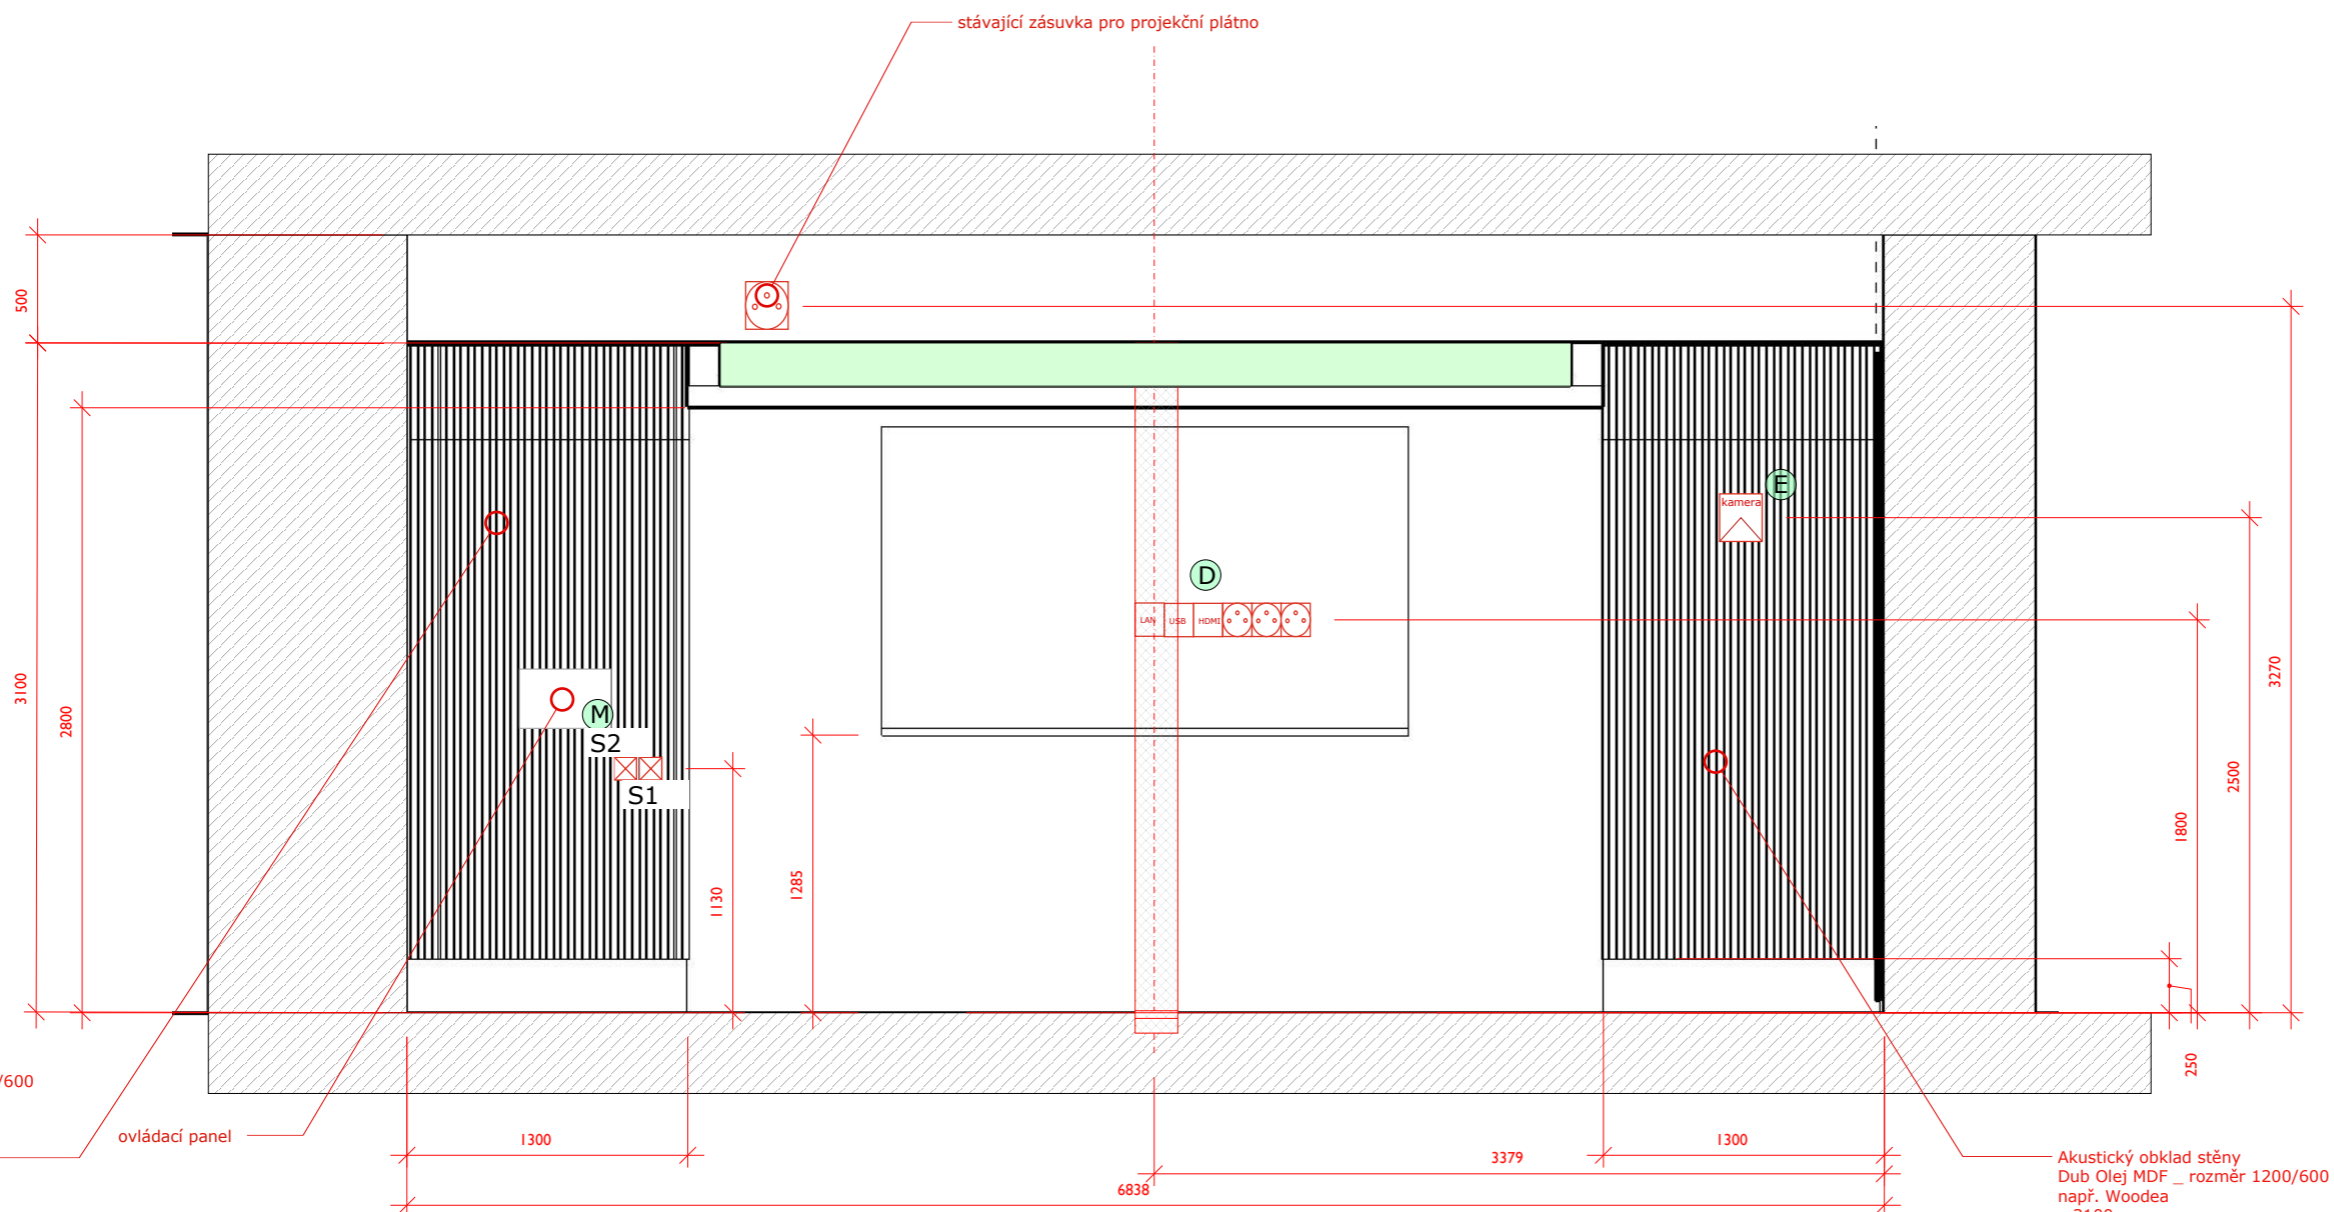









B0.11



Akustický obklad stěny
 Dub Olej MDF _ rozměr 1200/600
 např. Woodea
 v.3100mm


ovládací panel

Akustický obklad stěny
 Dub Olej MDF _ rozměr 1200/600
 např. Woodea
 v.3100mm

Legenda			
	bodové svítidlo		reproduktory C-TC6 (8x)
	zásuvka 230V		mikrofony řady Parlé TCM-X (6x)
	zásuvka 400V		připojení nových jednotek klimatizace
	vyjímač osvětlení		kamera
	HDMI		
	USB		
	LAN - místní síť		
	PIR čidlo		

připojení nových jednotek klimatizace

připojení nových jednotek klimatizace

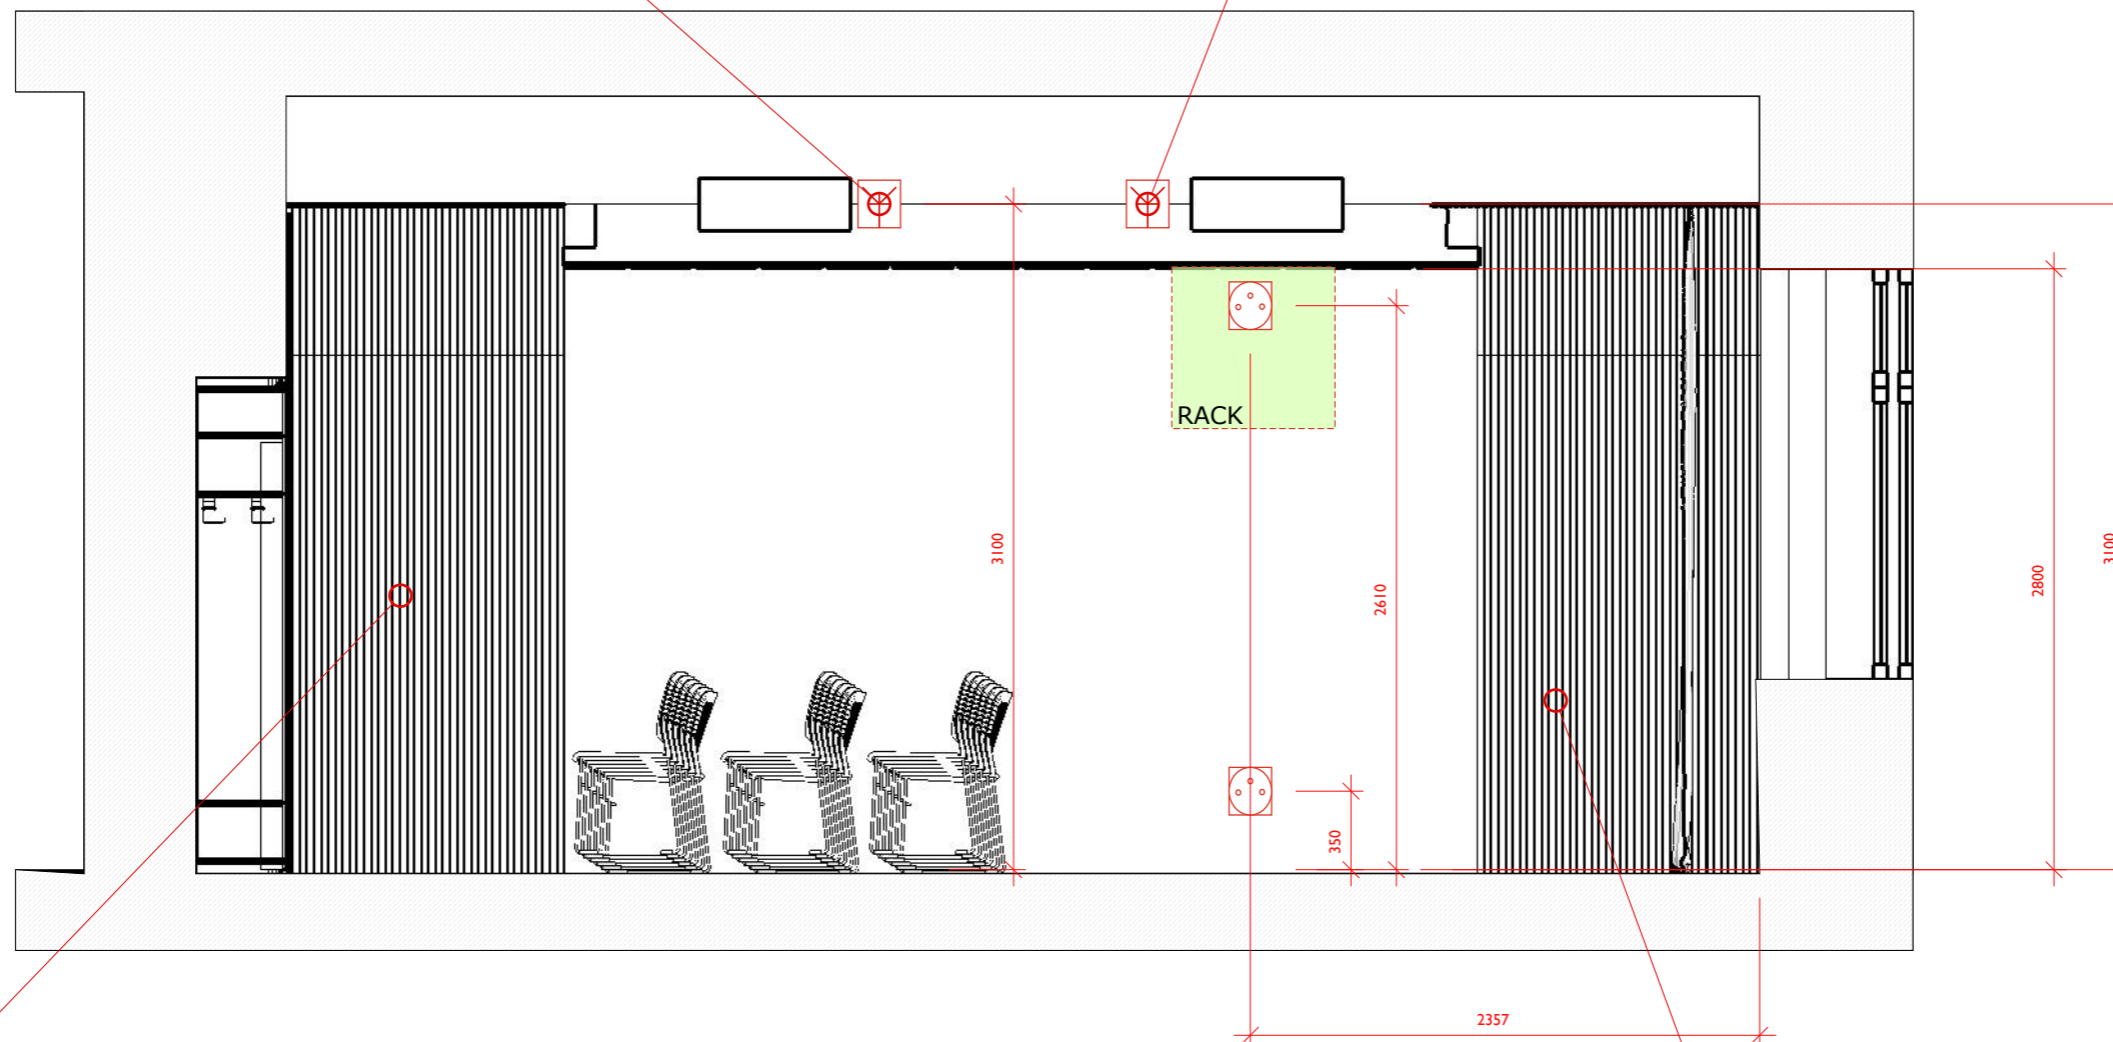

Akustický obklad stěny
Dub Olej MDF _ rozměr 1200/600
např. Woodea
v.3100mm

Akustický obklad stěny
Dub Olej MDF _ rozměr 1200/600
např. Woodea
v.3100mm

Vypracoval: **Martin Drnec, DiS.**
kancelář: Pliškov 86, 338 08 Zbítroh
tel.: 736 535 011
email: martin.drnec@gmail.com

PROJECT NO.
2023_35

Legenda:

-  SDK stěna - akustická
např. Knauf SILENTBOARD
-  SDK předstěna
-  koberecová krytina Gerflor Gradus Myt
kombinace dekorů
0063 Steel, 0061 Quartz.I, 0064 Lead
-  cementová stěrka
např. OIKOS
Trav. Bet. Bílá
-  bílá malba
sněhobílá; matná
-  prostupy stěnou
-  zhotovení výřezu pro
podlahové vedení instalací

Projekt : Interiér místnosti 326
návrh 01B

klient: Plzeňský kraj
Krajský úřad Plzeň,
Škroupova 18, 306 13 Plzeň













Měřítko : 1:35


Formát : A3

Datum :
2024_01_18

Výkres :
326_3NP
_ nový stav_
stavební úpravy _řez E-E
1.6.12

B0.12

Legenda		
 bodové svítidlo	 HDMI	 reproduktory C-1C6 (8x)
 zásuvka 230V	 USB	 mikrofony řady Parlé TCM-X (6x)
 zásuvka 400V	 LAN - místní síť	 připojení nových jednotek klimatizace
 výzvač osvětlení	 PIR čidlo	 kamera

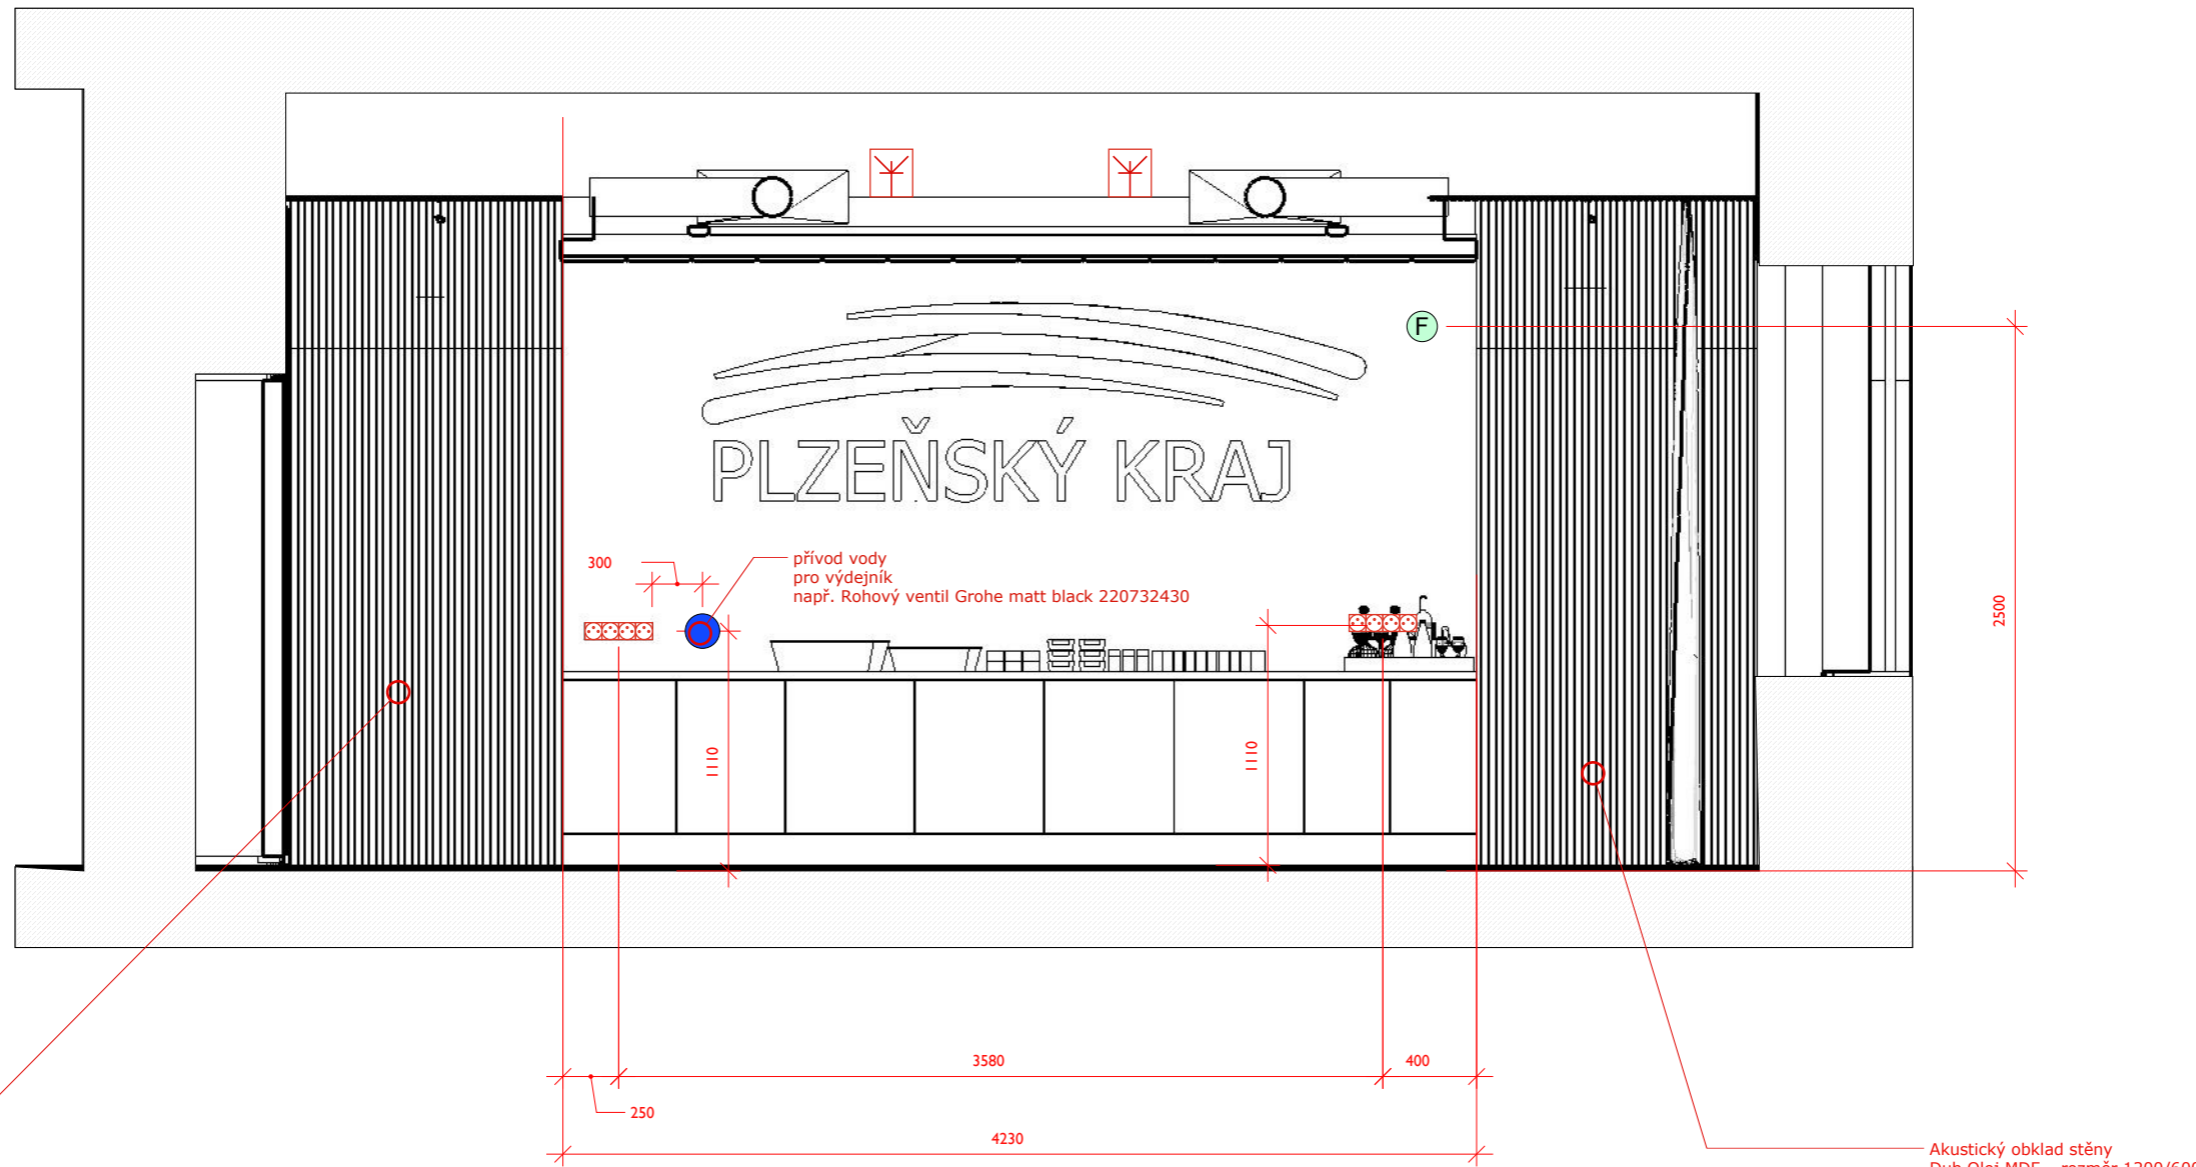

Akustický obklad stěny
Dub Olej MDF _ rozměr 1200/600
např. Woodea
v.3100mm

Akustický obklad stěny
Dub Olej MDF _ rozměr 1200/600
např. Woodea
v.3100mm

Legenda					
	bodové svítidlo		HDMI HDMI		reproduktory C-TC6 (8x)
	zásuvka 230V		USB USB		mikrofony řady Paré TCM-X (6x)
	zásuvka 400V		LAN LAN - místní síť		připojení nových jednotek klimatizace
	vyzvěřovací osvětlení		PIR čidlo		kamera

Vypracoval: Martin Drnec, DiS.
kancelář: Plzeň 86, 338 08 Zbiroh
tel.: 736 535 011
email: martin.drnec@gmail.com

PROJECT NO.
2023_35

Legenda:

- SDK stěna - akustická
např. Knauf SILENTBOARD
- SDK předstěna
- koberečová krytina Gerflor Gradus Myt
kombinace dekorů
0063 Steel, 0061 Quartz.l, 0064 Lead
- cementová stěrka
např. OIKOS
Trav. Bet. Bílá
- bílá malba
sněhobílá; matná
- prostupy stěnou
- zhotovení výřezu pro
podlahové vedení instalací

Projekt : Interiér místnosti 326
návrh 01B

klient: Plzeňský kraj
Krajský úřad Plzeň,
Škroupova 18, 306 13 Plzeň

Měřítko 1:35

Formát : A3

Datum :
2024_01_18

Výkres :
326_3NP
nový stav
stavební úpravy_řez_D-D
1.6.13

B0.13

Vypracoval: Martin Drnec, DiS.
 kancelář: Plískov 86, 338 08 Zbítroh
 tel.: 736 535 011
 email: martin.drnec@gmail.com

PROJECT NO.
 2023_35

Legenda:

-  SDK stěna - akustická
např. Knauf SILENTBOARD
-  SDK předstěna
-  koberecová krytina Gerflor Gradus Myt
kombinace dekorů
0063 Steel, 0061 Quartz.I, 0064 Lead
-  cementová stěrka
např. OIKOS
Trav. Bet. Bílá
-  bílá malba
sněhobílá; matná
-  prostupy stěnou
-  zhotovení výřezu pro
podlahové vedení instalací

Projekt : Interiér místnosti 326
 návrh 01B

klient: Plzeňský kraj
 Krajský úřad Plzeň,
 Škroupova 18, 306 13 Plzeň


Měřítko 1:35









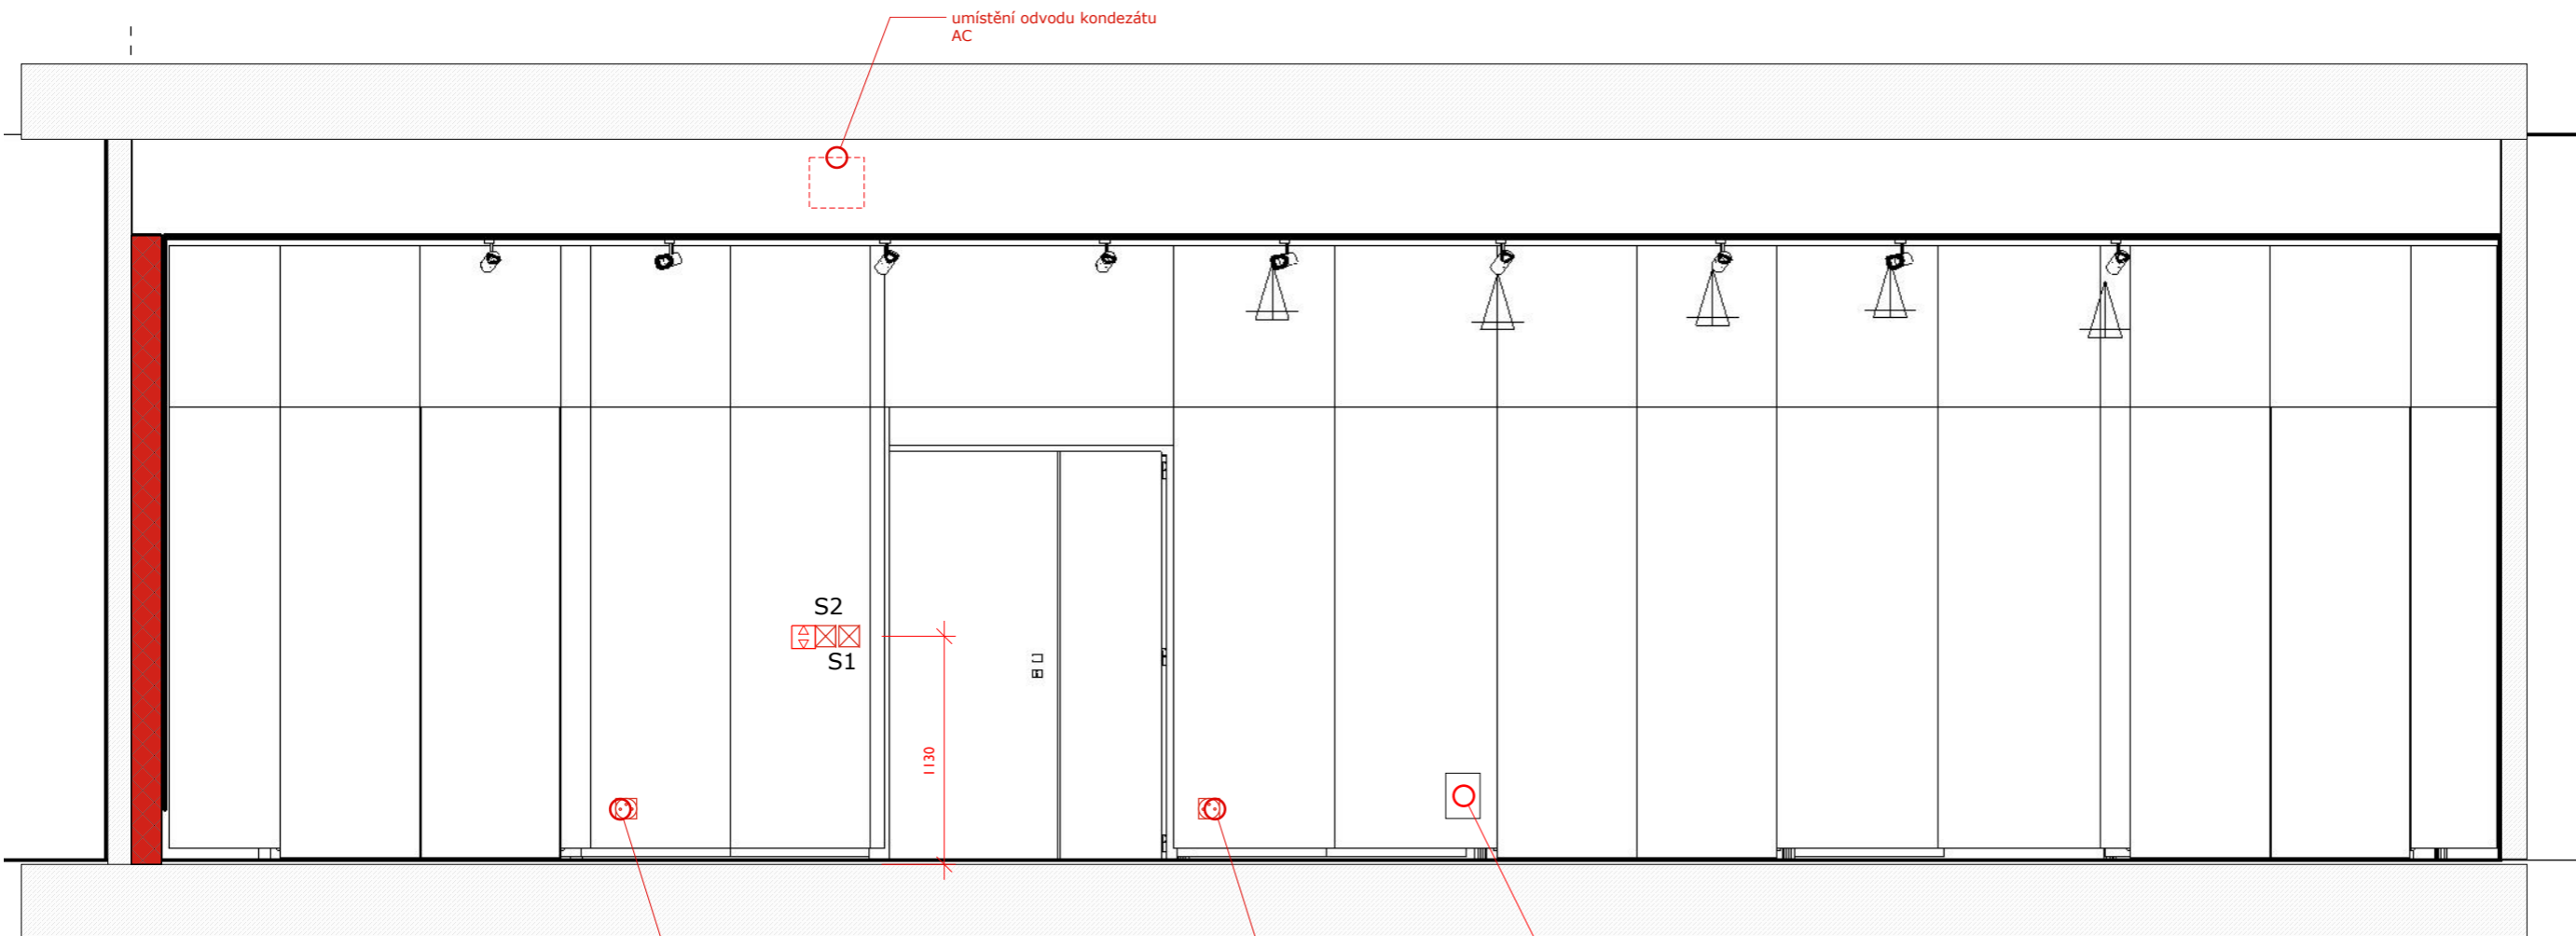




Formát : A3

Datum :
 2024_01_18

Výkres :
 326_3NP
 nový stav
 stavební úpravy_řez F-F
 1.6.14

B0.14



Legenda		
	bodové svítidlo	 HDMI
	zásuvka 230V	 USB
	zásuvka 400V	 LAN - místní síť
	vypínač osvětlení	 PIR čidlo
	reproduktory C-1C6 (8x)	
	mikrofony řady Parlé TCM-X (6x)	
	kamera	





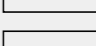




nové umístění projekčního plátna 173

Vypracoval: **Martin Drnec, DIS.**
 kancelář: Plískov 86, 338 08 Zbítroh
 tel.: 736 535 011
 email: martin.drnec@gmail.com

PROJECT NO.
 2023_35

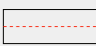Legenda:

-  SDK stěna - akustická
např. Knauf SILENTBOARD
-  SDK předstěna
-  koberecová krytina Gerflor Gradus Myt
kombinace dekorů
0063 Steel, 0061 Quartz.I, 0064 Lead
-  cementová stěrka
např. OIKOS
Trav. Bet. Bílá
-  bílá malba
sněhobílá; matná
-  prostupy stěnou
-  zhotovení výřezu pro
podlahové vedení instalací

Projekt : Interiér místnosti 326
 návrh 01B













Klient: Plzeňský kraj
 Krajský úřad Plzeň,
 Škroupova 18, 306 13 Plzeň

Měřítko : 1:35

Formát : A3

Datum :
 2024_01_18

Výkres :
 326_3NP
 nový stav
 stavební úpravy_řez G-G
1.6.15

Legenda		
 bodové svítidlo	 HDMI	 reproduktory C-1C6 (8x)
 zásuvka 230V	 USB	 mikrofony řady Parlé TCM-X (6x)
 zásuvka 400V	 LAN - místní síť	 připojení předokenních rolet
 vypínač osvětlení	 PIR čidlo	 kamera


B0.15

označení v projektu **S1**

zančení pro výkaz výměr

6.3

typ svítidla: LINNEA LED BLUETOOTH

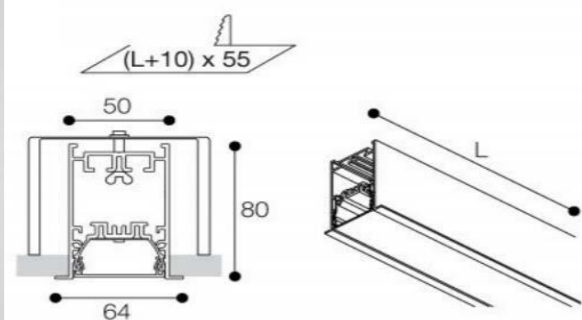

materiál korpusu: Lakovaný hliník
 materiál krytu svítidla: Prismatický difusor UGR19
 materiál reflektoru: -
 barevné provedení: Bílý lak
 způsob montáže: Vestavné
 stupeň krytí svítidla: IP44
 výška svítidla: 80mm
 šířka svítidla: 64mm
 délka svítidla: 10134mm
 průměr svítidla: -
 otvor pro vestavnou montáž: 10120x55mm
 výkon svítidla: 265W/4000K/21996lm
 typ světelného zdroje: LED, CRI80, 60000hodin L80B10
 typ patice: -
 typ předřadníku: Elektronický stmívatelný Bluetooth

označení v projektu **S2 _ 18ks**

zančení pro výkaz výměr

6.2

typ svítidla: CENTRIQ IN 330-1382 BLUETOOTH



materiál korpusu: Lakovaný hliník
 materiál krytu svítidla: -
 materiál reflektoru: PC optika, úhel vyzařování 36°
 barevné provedení: Lak, výběr z 29 zákl.odstínů
 způsob montáže: Do 3F DALI lišty
 stupeň krytí svítidla: IP20
 výkon svítidla: 23W/4000K/2291lm
 typ světelného zdroje: LED, CRI90, MacAdam3
 typ patice: -
 typ předřadníku: Elektronický stmívatelný Bluetooth
 nouzový modul:

typ lišty: RECESSED 3F CIRCUIT DALI TRACK



016m


materiál korpusu: Hliník
 barevné provedení: Černý lak
 způsob montáže: -
 stupeň krytí svítidla: IP20
 výška lišty: 38mm
 šířka lišty: 52mm
 délka lišty: 1000, 2000, 3000mm
 typ napájení: 230V, DALI
 nouzový modul:

typ svítidla: XPRESS SWITCH



zančení pro výkaz výměr

6.1

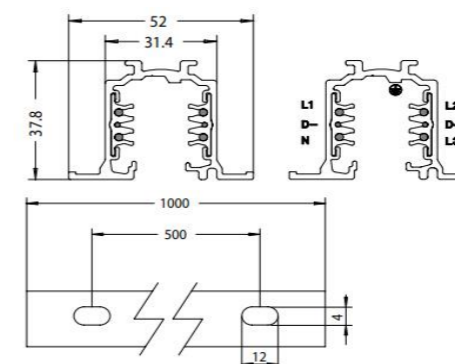

zančení pro výkaz výměr

6.4



Vypracoval: Martin Drnec, DiS.
 kancelář: Plískov 86, 338 08 Zbítroh
 tel.: 736 535 011
 email: martin.drnec@gmail.com

PROJECT NO.
 2023_35

Legenda:

Projekt : Interiér místnosti 326
 návrh 01B

klient: Plzeňský kraj
 Krajský úřad Plzeň,
 Škroupova 18, 306 13 Plzeň


Formát : A3

Datum :
 2024_01_18

Výkres :
 326_3NP
 nový stav
 kniha svítidel
 1.8.16

B0.16

y [m]
-1
-2
-3
-4
-5
-6
-7

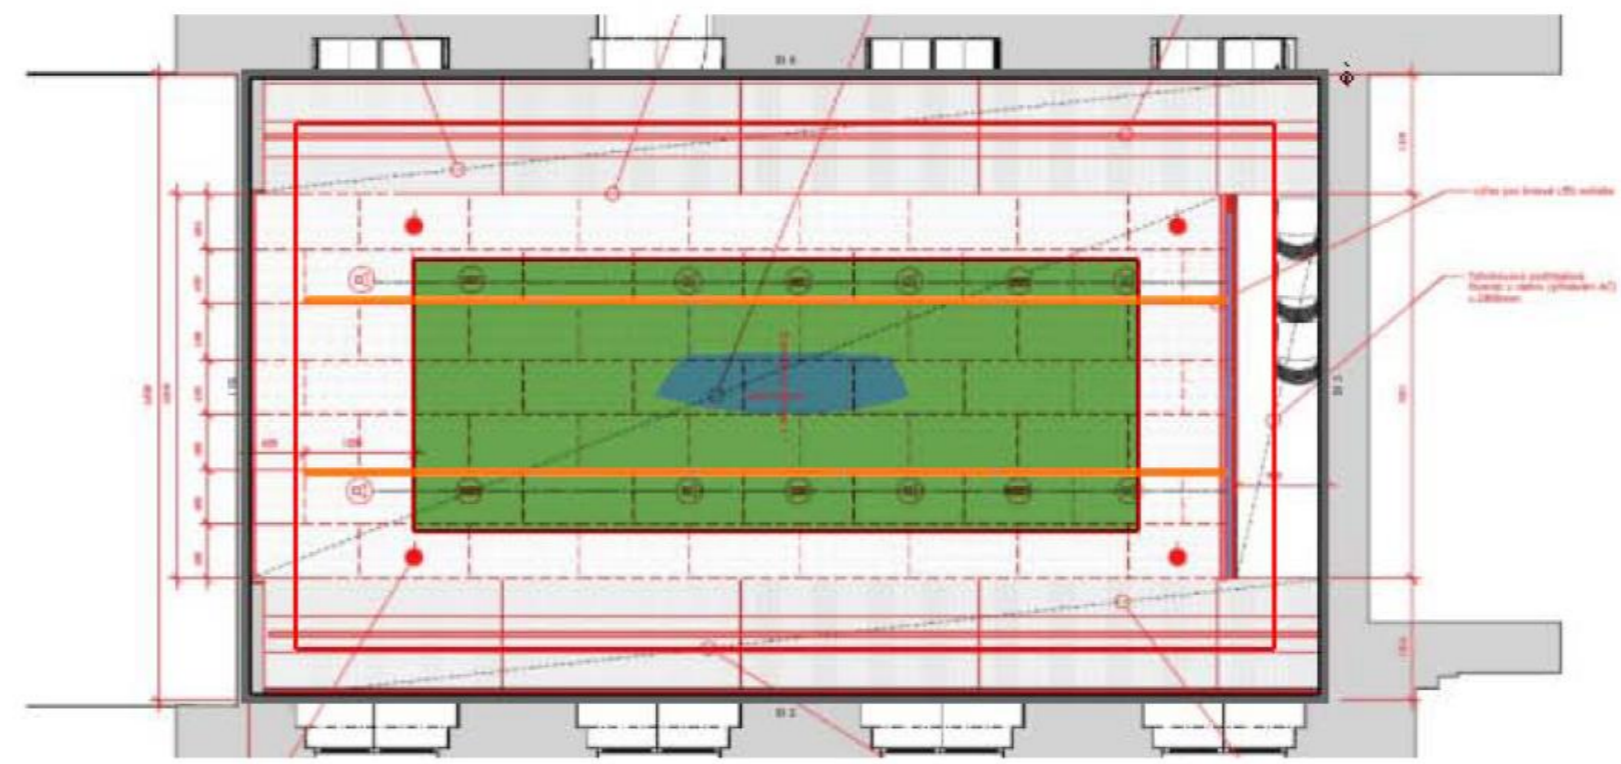

0 1 2 3 4 5 6 7 8 9 10 11 12x [m]

500

750

Intenzita osvětlení [lx]

Obecně

Použitý algoritmus výpočtu
 Výška hodnotící plochy
 Výška roviny svítidel
 Udržovací činitel

 Celkový světelný tok všech zdrojů
 Celkový výkon
 Celkový výkon na ploše (80.24 m²)

centrální podíl nepřímé složky
 0.85 m
 2.80 m
 0.75

 72000 lm
 530.4 W
 6.61 W/m²

Intenzity osvětlení

Udržovaná osvětlenost \bar{E}_m
 Minimální osvětlenost E_{min}
 Maximální osvětlenost E_{max}
 Rovnoměrnost U_0 E_{min}/\bar{E}_m
 Rovnoměrnost U_d E_{min}/E_{max}

681 lx
 527 lx
 755 lx
 1:1.29 (0.77)
 1:1.43 (0.7)

Vypracoval: Martin Drnec, DiS.
 kancelář: Plískov 86, 338 08 Zbítroh
 tel.: 736 535 011
 email: martin.drnec@gmail.com

PROJECT NO.
 2023_35

Legenda:

Projekt : Interiér místnosti 326
 návrh 01B

klient: Plzeňský kraj
 Krajský úřad Plzeň,
 Škroupova 18, 306 13 Plzeň

Formát : A3



Datum :
 2024_01_18

Výkres :
 326_3NP
 nový stav
 výpočet osvětlení
 1.8.17

B0.17

klimatizační jednotky
Daikin FBA50A9(+adaptér)
připojení na venkovní jednotku
Daikin RXM50N9(5kw)

Akustický podhled
Dub Olej MDF _ rozměr 1200/600
např. Woodea
v.3100mm

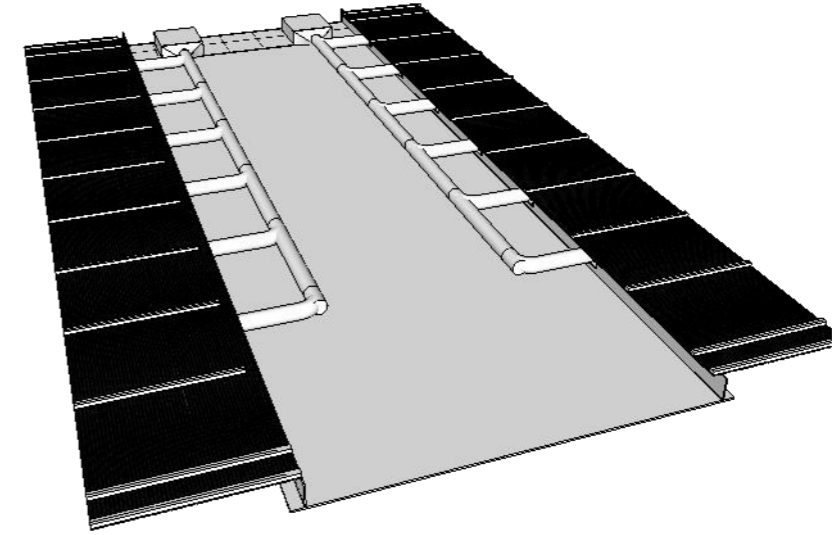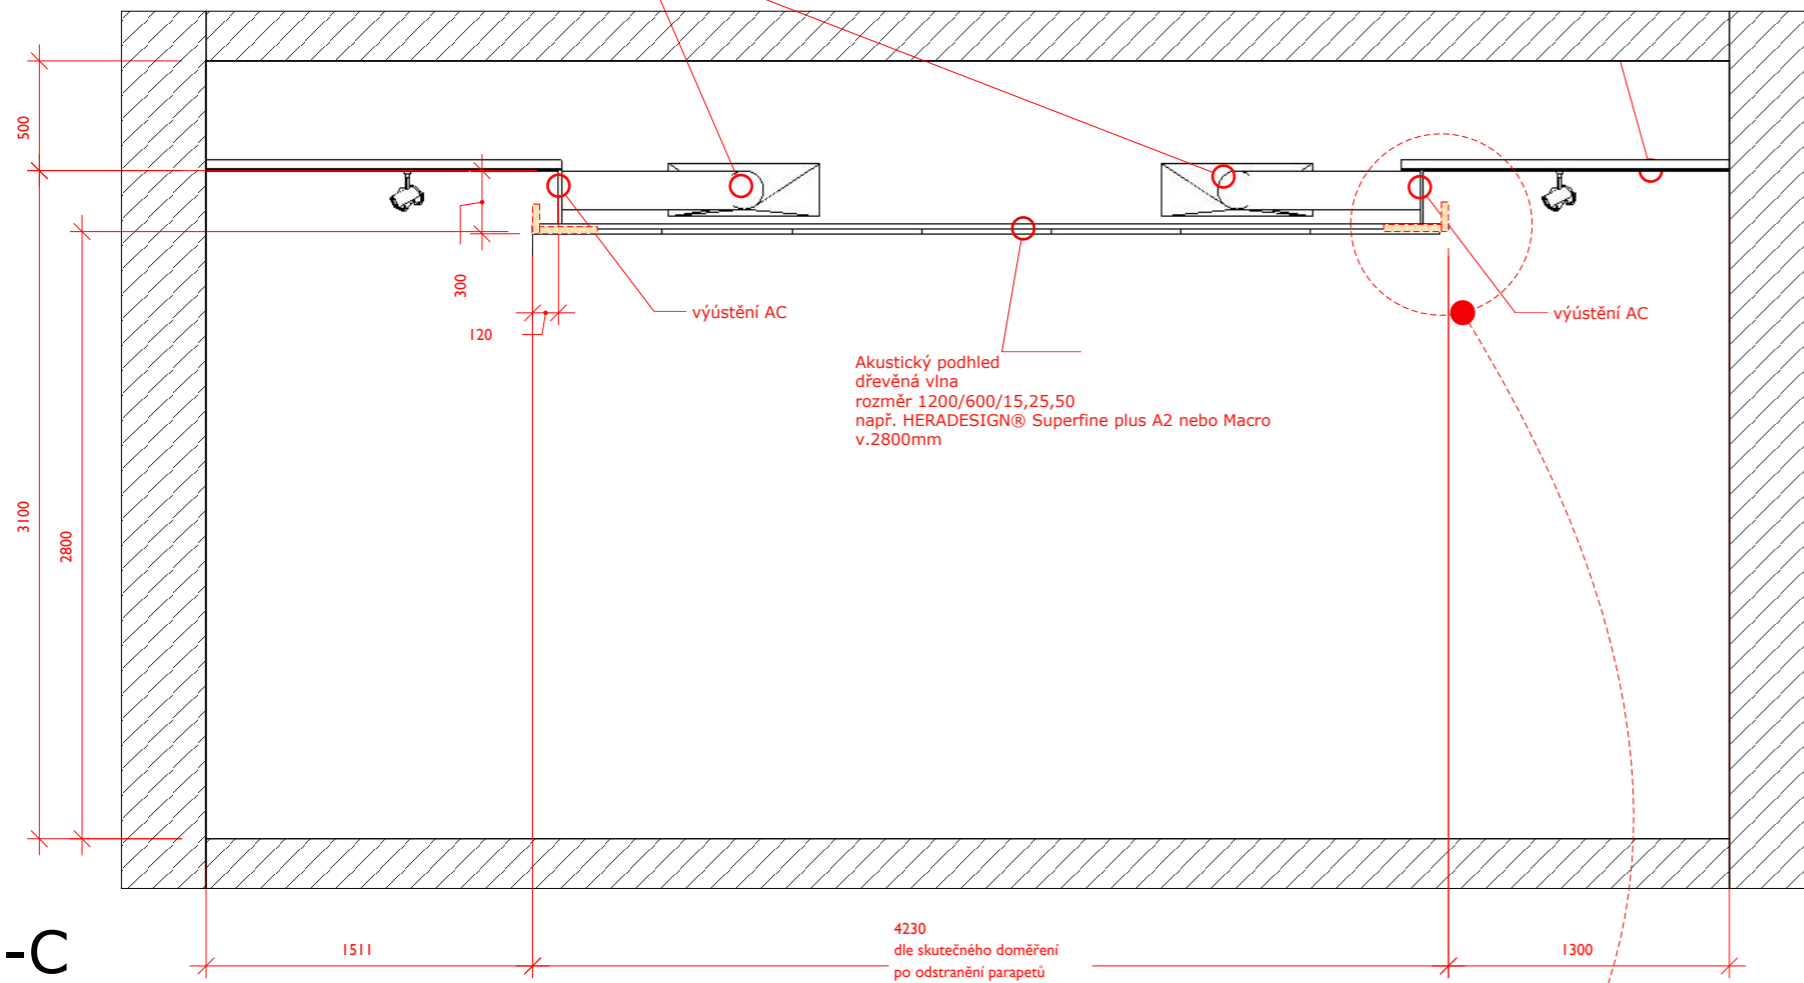

Vypracoval: Martin Drnec, DiS.
kancelář: Plískov 86, 338 08 Zbítroh
tel.: 736 535 011
email: martin.drnec@gmail.com

PROJECT NO.
2023_35

Legenda:

C-C
M1:35

Projekt : Interiér místnosti 326
návrh 01B

klient: Plzeňský kraj
Krajský úřad Plzeň,
Škroupova 18, 306 13 Plzeň


Měřítko 1:35

Formát : A3

Datum :
2024_01_18

Výkres :
326_3NP
_ nový stav_
stavební úpravy_
podhledy_schéma
1.4.19


B0.19

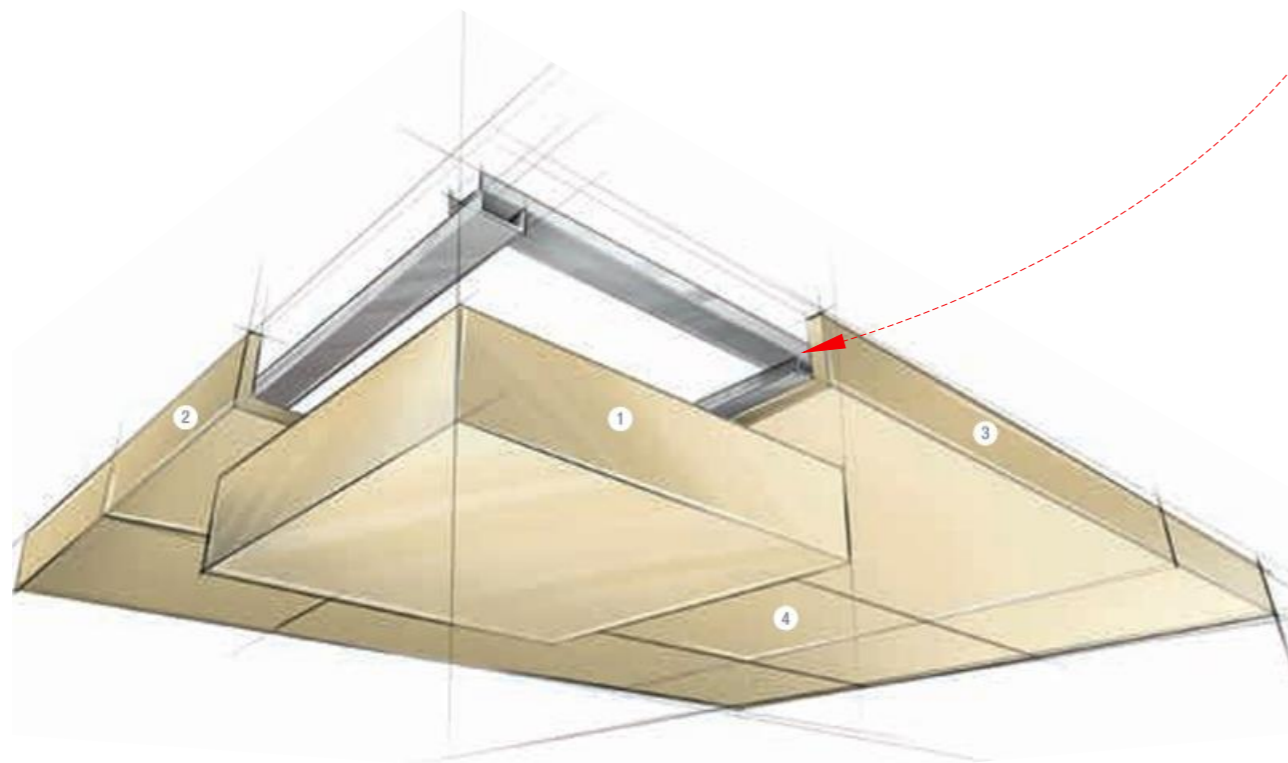


užití systému HRANSEL

Akustický podhled
Dub Olej MDF _ rozměr 1200/600
např. Woodea
v.3100mm

Akustický podhled
dřevěná vlna
rozměr 1200/600/15,25,50
např. HERADESIGN® Superfine plus A2 nebo Macro
v.2800mm

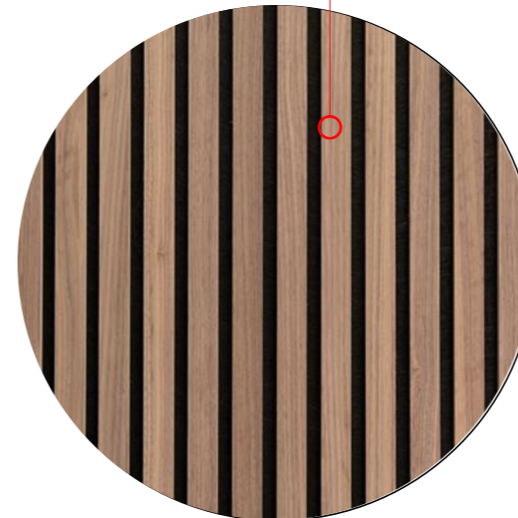

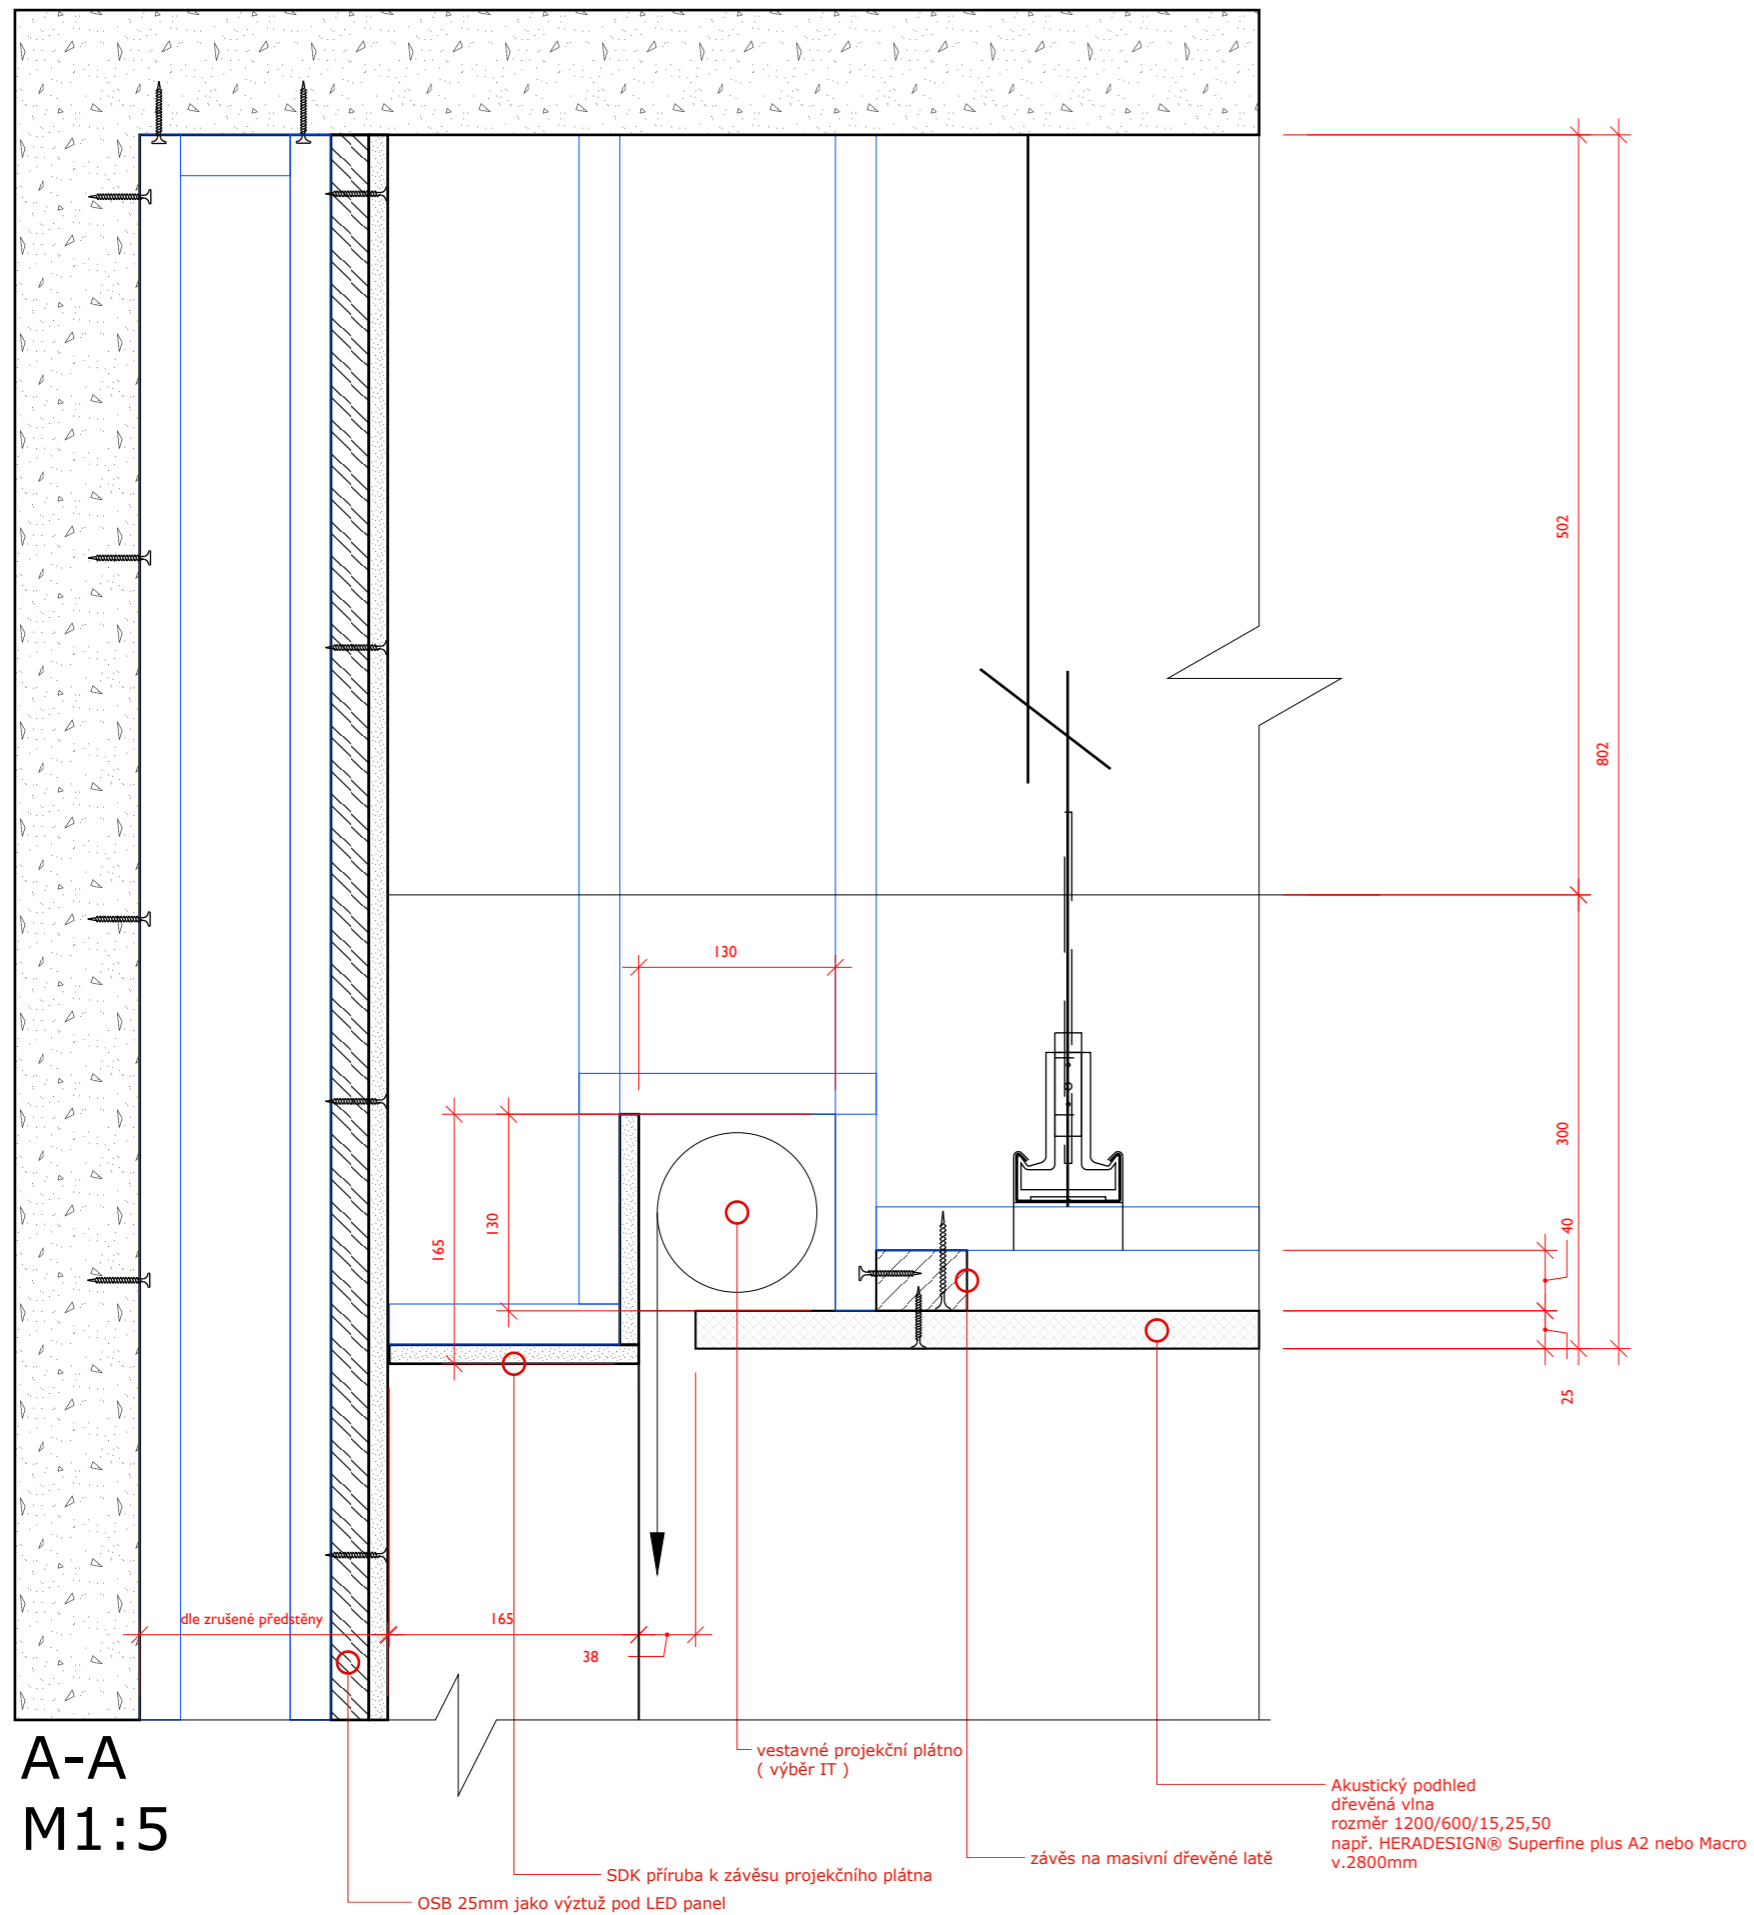

A-A
M1:5

Vypracoval: Martin Drnec, DiS.
kancelář: Plískov 86, 338 08 Zbítroh
tel.: 736 535 011
email: martin.drnec@gmail.com

PROJECT NO.
2023_35

Legenda:

Projekt : Interiér místnosti 326
návrh 01B

klient: Plzeňský kraj
Krajský úřad Plzeň,
Škroupova 18, 306 13 Plzeň


Měřítko 1:35

Formát : A3

Datum :
2024_01_18

Výkres :
326_3NP
_ nový stav_
stavební úpravy_
Částečný řez A-A
osazení projekčního plátna
1.4.20

B0.20

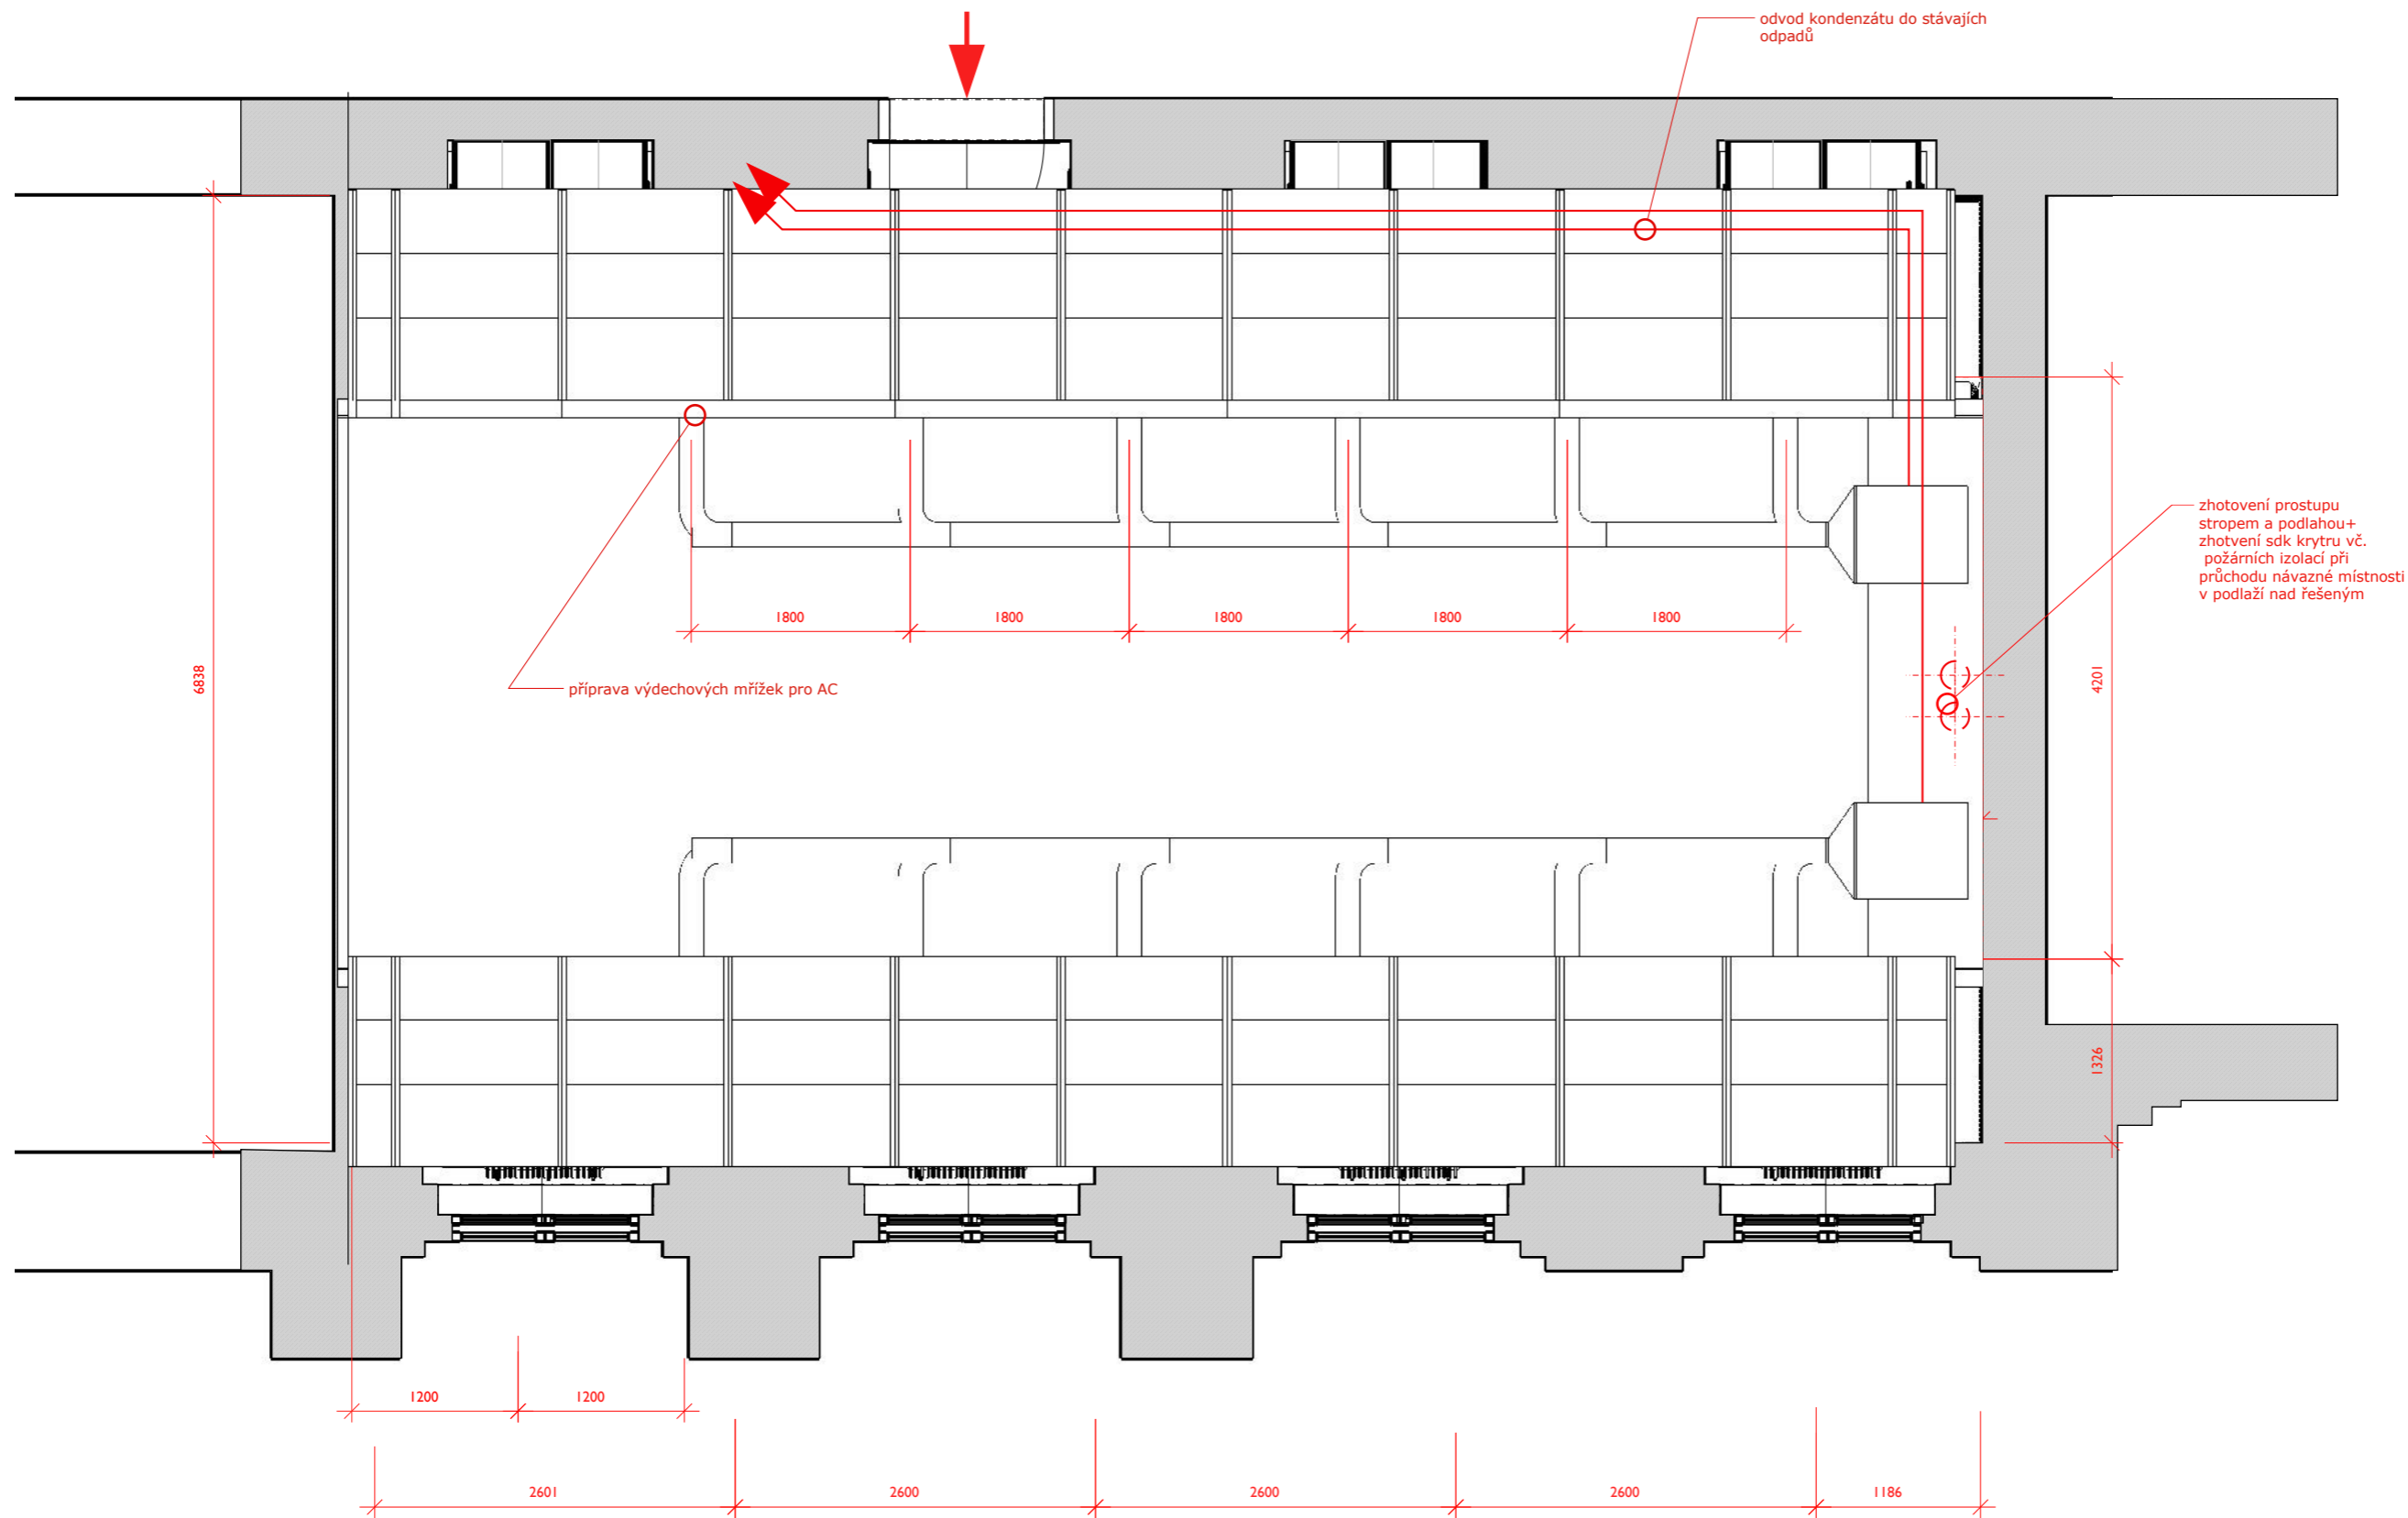

Vypracoval: Martin Drnec, DiS.
 kancelář: Plískov 86, 338 08 Zbítroh
 tel.: 736 535 011
 email: martin.drnec@gmail.com

PROJECT NO.
 2023_35

Legenda:

Projekt : Interiér místnosti 326
 návrh 01B

klient: Plzeňský kraj
 Krajský úřad Plzeň,
 Škroupova 18, 306 13 Plzeň

Měřítko 1:50




Formát : A3

Datum :
 2024_01_18

Výkres :
 326_3NP
 nový stav
 stavební úpravy_
 stavební příprava
 klimatizace

1.4.21

B0.21

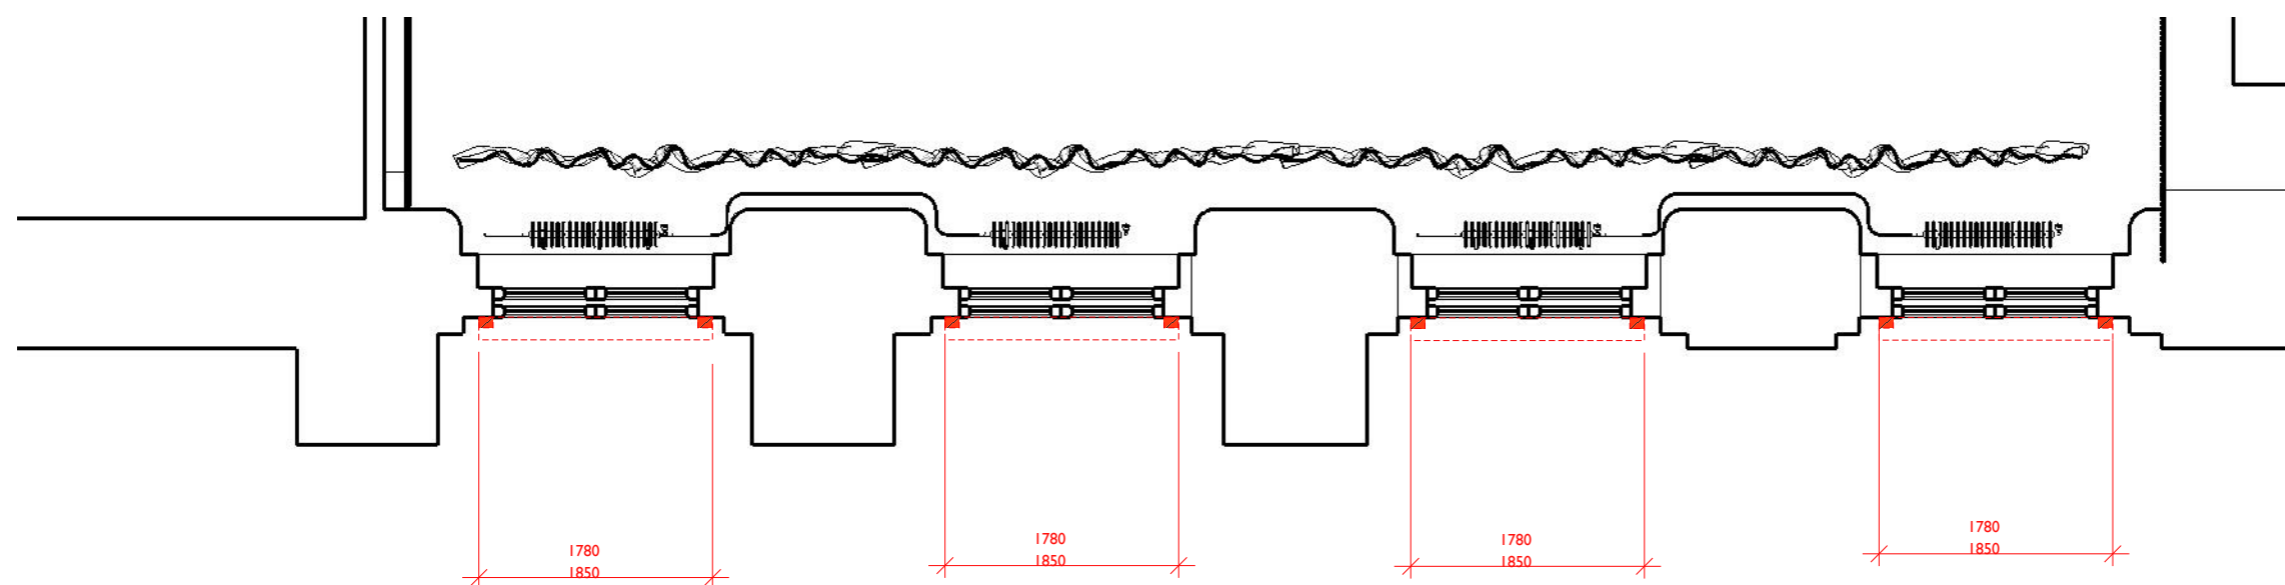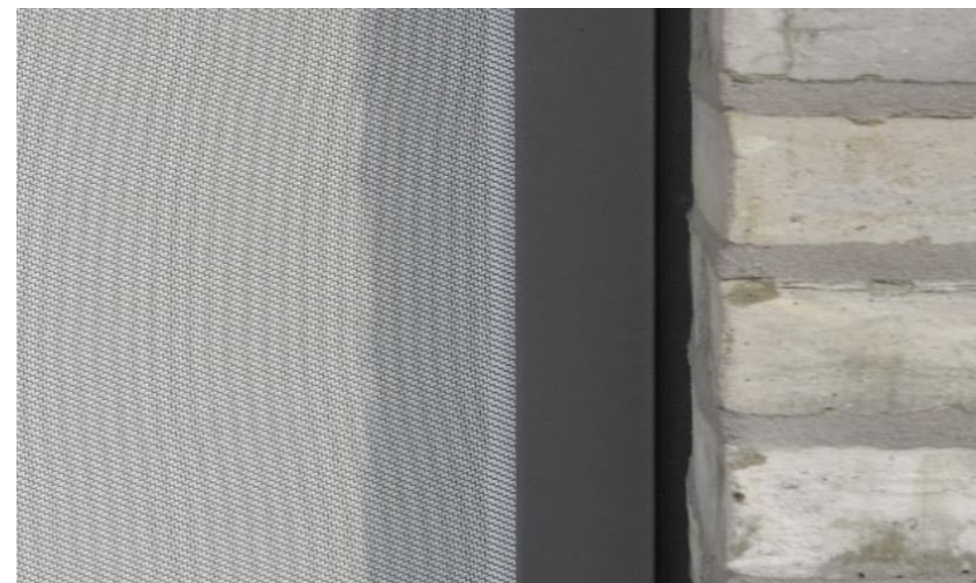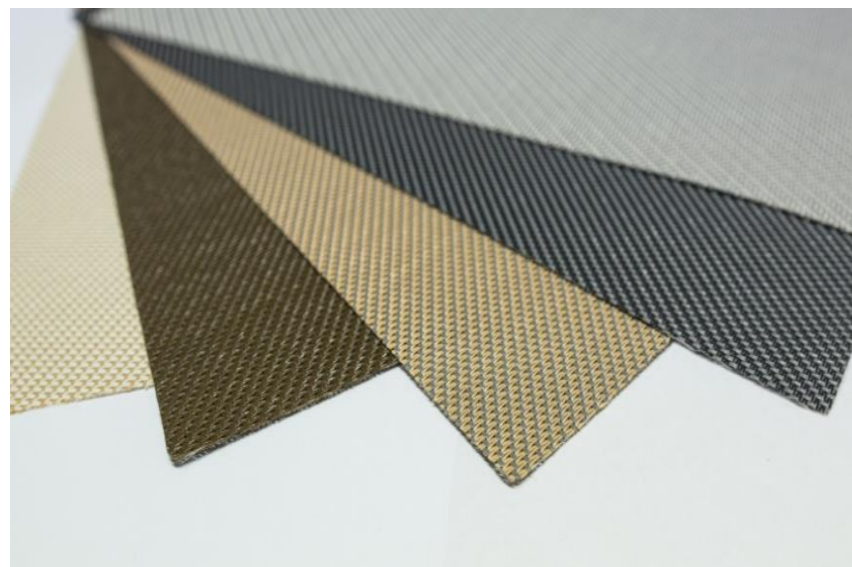

Provedení např. Screenroll ZIP, box a vodící lišty

MONTÁŽ PŘIZNANÁ

Jedná se o typ dodatečné montáže, kde se screenová roleta kotví pomocí samonosných vodiček do rámu okna. Nutno podotknout, že tento typ montáže v určitých případech snižuje průhledovou výšku okna.

BARVA
RAL 7016

LÁTKA
např. látka Serge 600/ č. 001003 grey/sand

Vypracoval: Martin Drnec, DiS.
kancelář: Plískov 86, 338 08 Zbítroh
tel.: 736 535 011
email: martin.drnec@gmail.com

PROJECT NO.
2023_35

Legenda:

Projekt : Interiér místnosti 326
návrh 01B

klient: Plzeňský kraj
Krajský úřad Plzeň,
Škroupova 18, 306 13 Plzeň

Měřítko 1:50


Formát : A3

Datum :
2024_01_18


Výkres :
326_3NP
nový stav
stavební úpravy_
Stínící technika – venkovní
– předokenní rolety
s elektromotorem,

4.7.22

B0.22

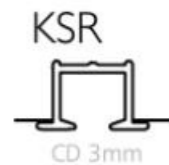


zabudovatelná kolejnice záclon

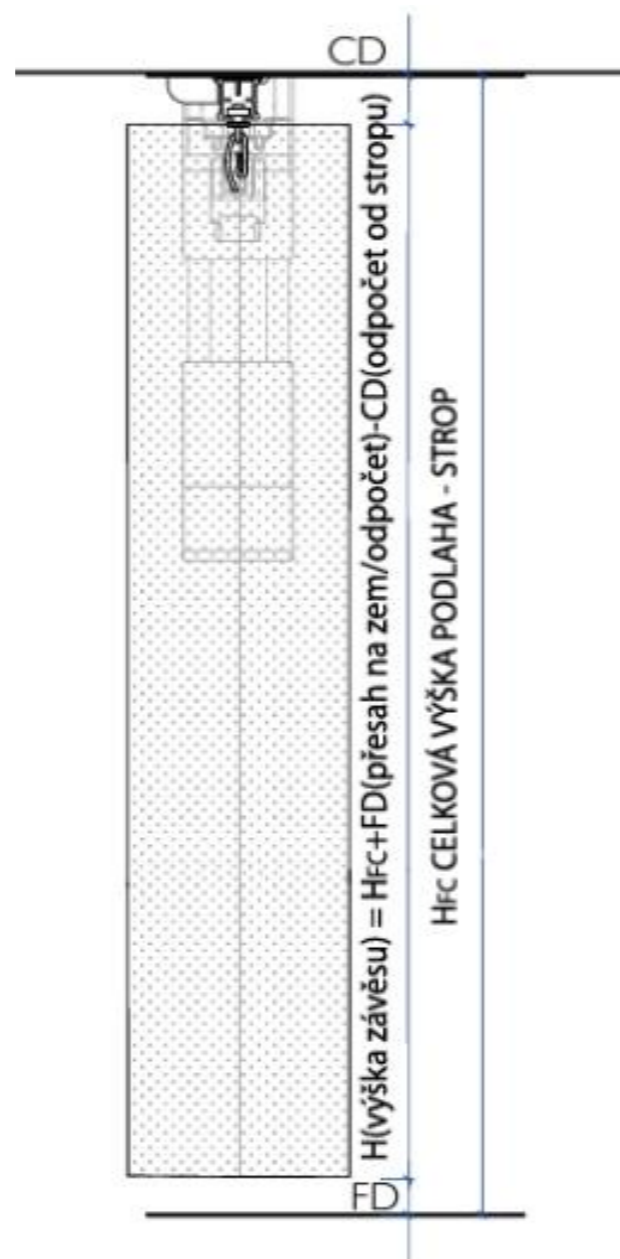

FD _ po konzultaci KÚ provedeno na rozměr 100mm



stínící technika Harmony bílá

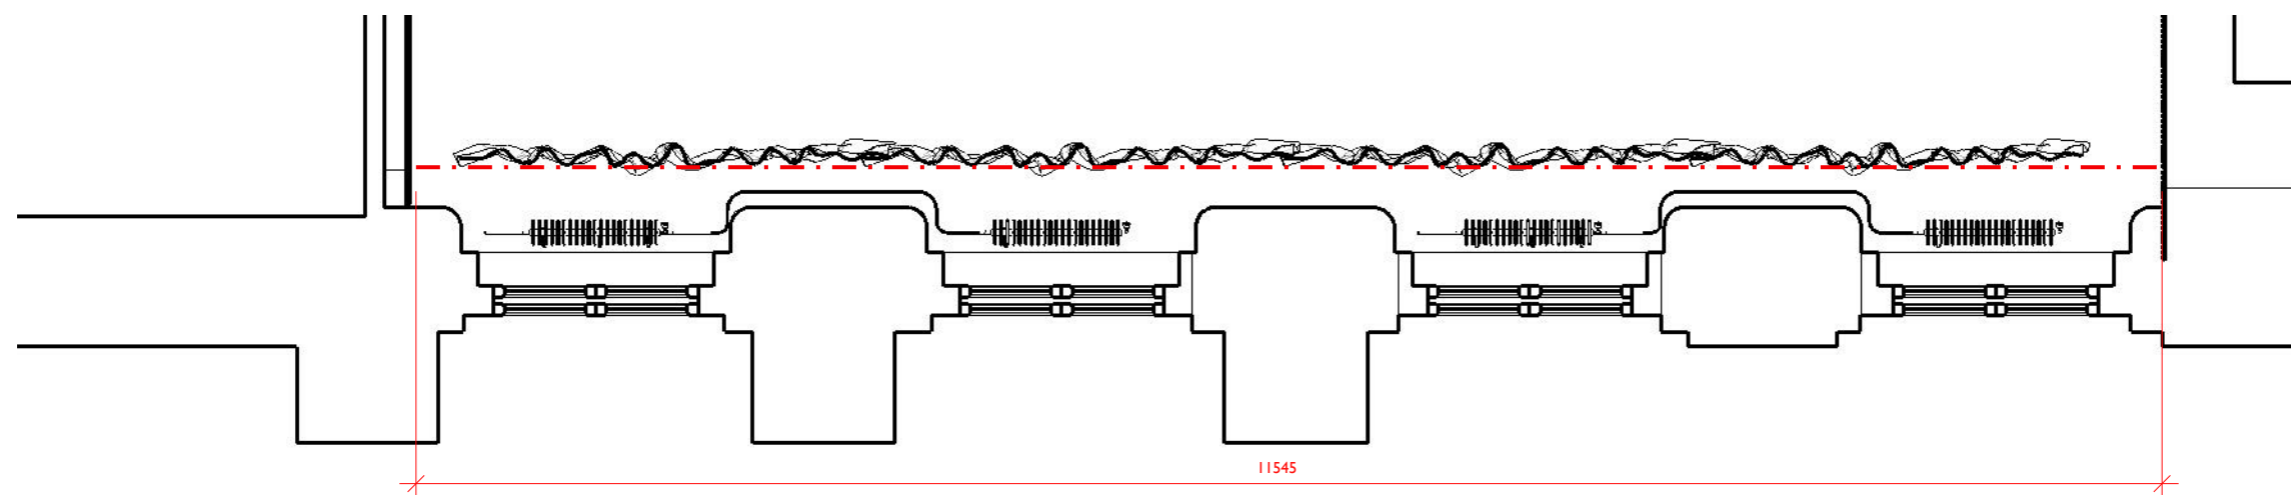

celková délka kolejnice a záclon

Vypracoval: Martin Drnec, DiS.
kancelář: Plískov 86, 338 08 Zbítov
tel.: 736 535 011
email: martin.drnec@gmail.com

PROJECT NO.
2023_35

Legenda:

Projekt : Interiér místnosti 326
návrh 01B

klient: Plzeňský kraj
Krajský úřad Plzeň,
Škroupova 18, 306 13 Plzeň

Měřítko 1:50


Formát : A3

Datum :
2024_01_18


Výkres :
326_3NP
_ nový stav_
stavební úpravy_
Stínící technika - interiérové
zastínění

4.8.23

B0.23

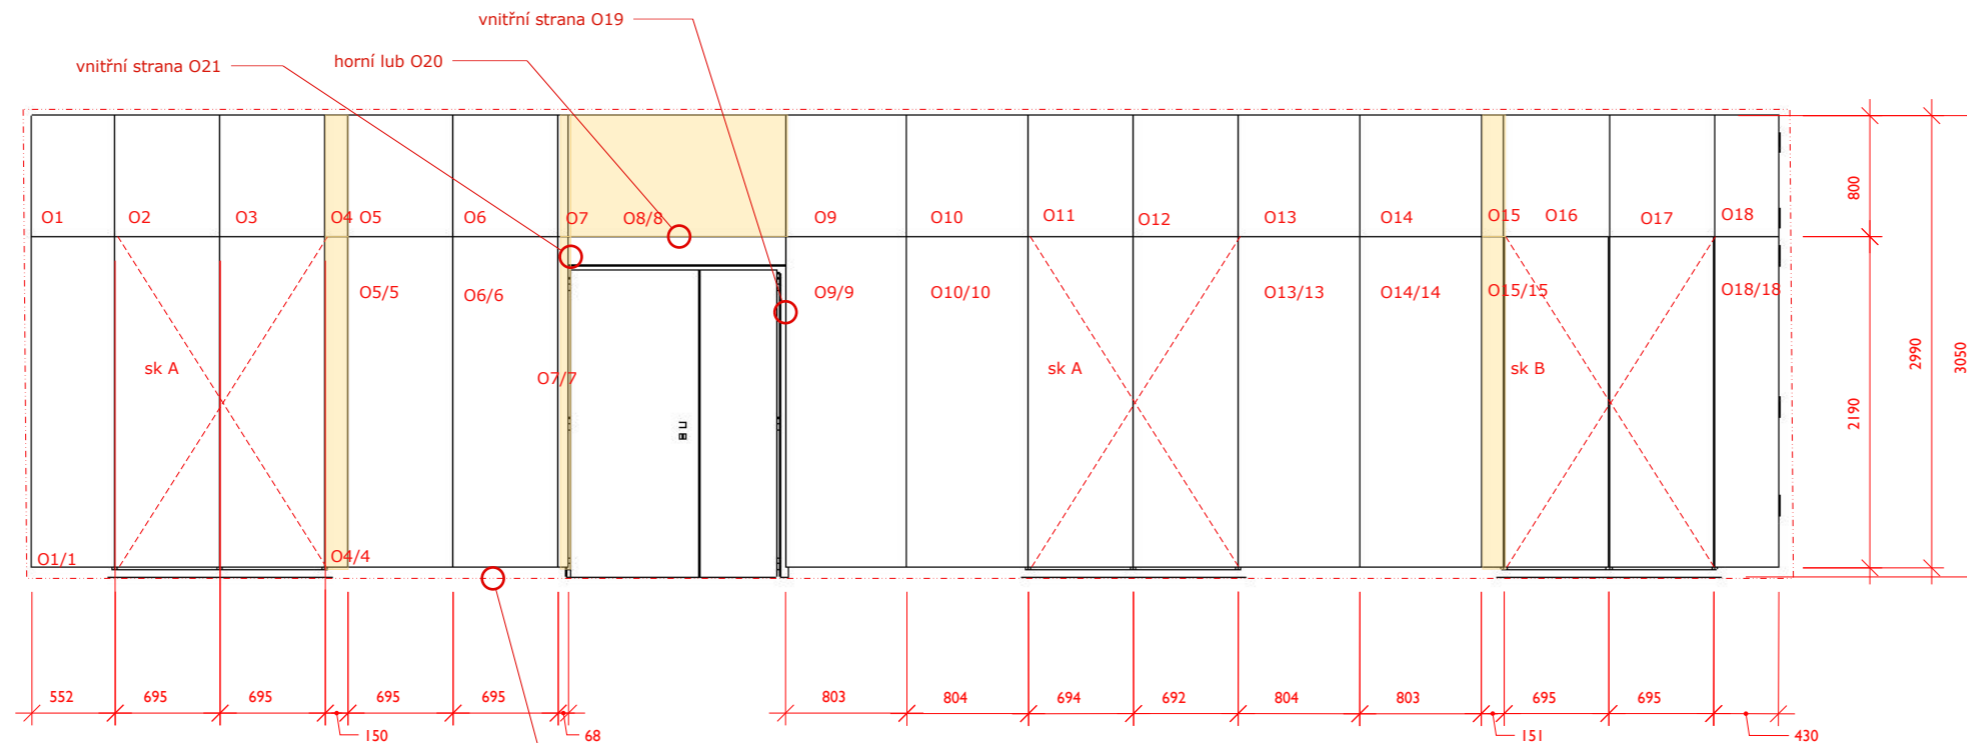

prostor mezi podlahovou krytinou a obkladem je vyplněn plastovým soklem v černé barvě výška 60mm

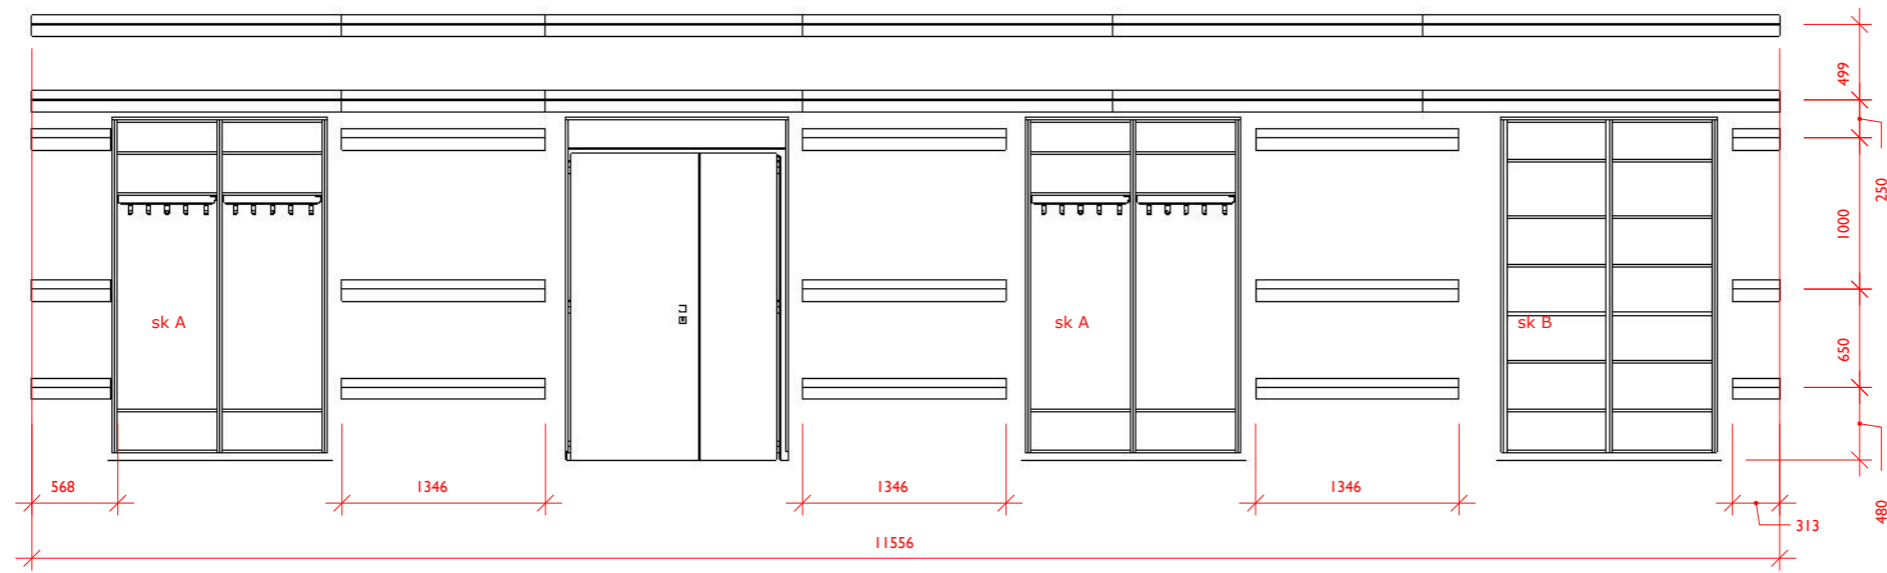

návrh rozmístění nosného podkladu obkladových desek

Vypracoval: Martin Drnec, DiS.
 kancelář: Plískov 86, 338 08 Zbítroh
 tel.: 736 535 011
 email: martin.drnec@gmail.com

PROJECT NO.
 2023_35

Legenda:

- dýha dub/ 0,6mm/ tvrdý olej_transparent
- Egger W1000 ST9
 Hrany: korpúsy a dvířka sk - 1mm
 hrany stávkových desek 2mm

Projekt : Interiér místnosti 326
 návrh 01B

klient: Plzeňský kraj
 Krajský úřad Plzeň,
 Škroupova 18, 306 13 Plzeň


Měřítko 1:50

Formát : A3

Datum :
 2024_01_18

Výkres :
 326_3NP
 _ nový stav_
 stavební úpravy_
 Vybavení interiéru
 Obložení stěny _ vestavné sk

4.9.11.12.24

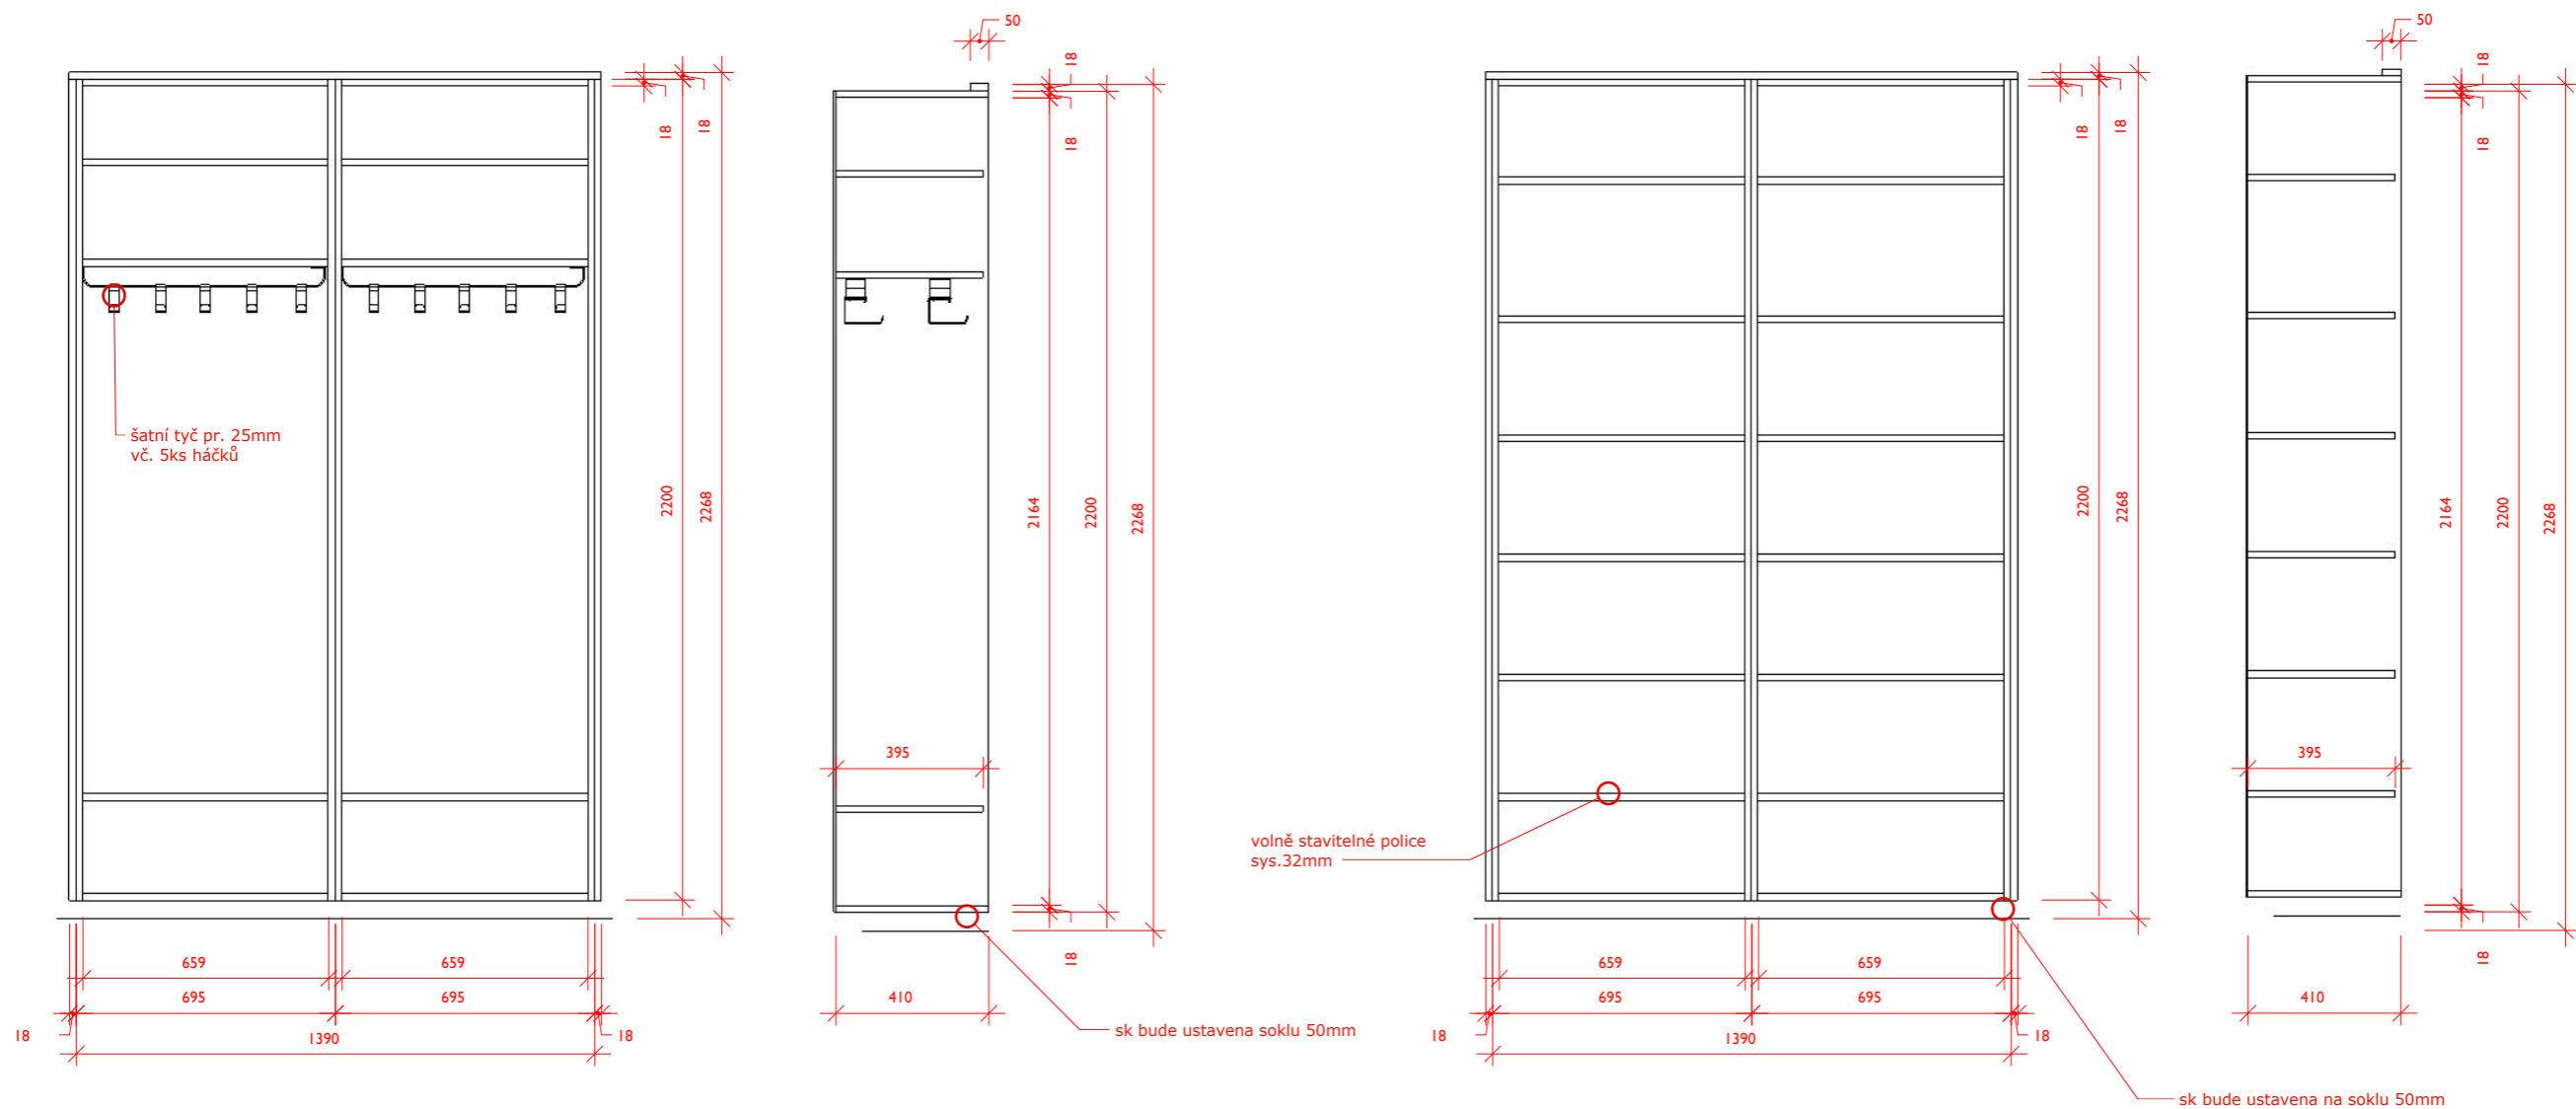

sestava sk A

sestava sk B

Vypracoval: Martin Drnec, DiS.
 kancelář: Plískov 86, 338 08 Zbítroh
 tel.: 736 535 011
 email: martin.drnec@gmail.com

PROJECT NO.
 2023_35

Legenda:

- dýha dub/ 0,6mm/ tvrdý olej_transparent
- Egger W1000 ST9
Hrany: korpusy a dvířka sk - 1mm
hrany stávkových desek 2mm

Projekt : Interiér místnosti 326
 návrh 01B

Klient: Plzeňský kraj
 Krajský úřad Plzeň,
 Škroupova 18, 306 13 Plzeň

Měřítko : 1:50


Formát : A3

Datum :
 2024_01_18


Výkres :
 326_3NP
 nový stav
 stavební úpravy_
 Vybavení interiéru
 Obložení stěny _ vestavné sk

4.9.11.12.25


B0.25

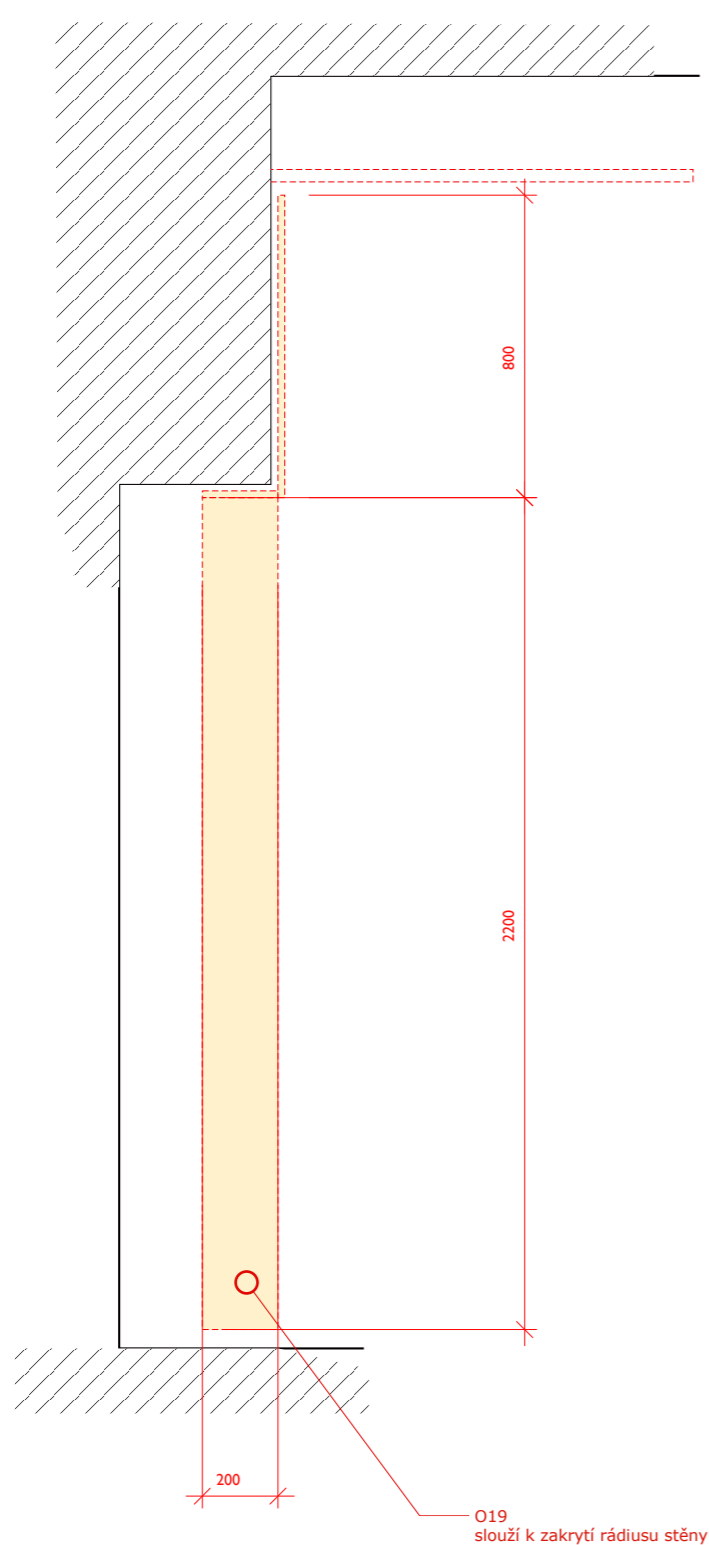

O19
slouží k zakrytí rádiusu stěny

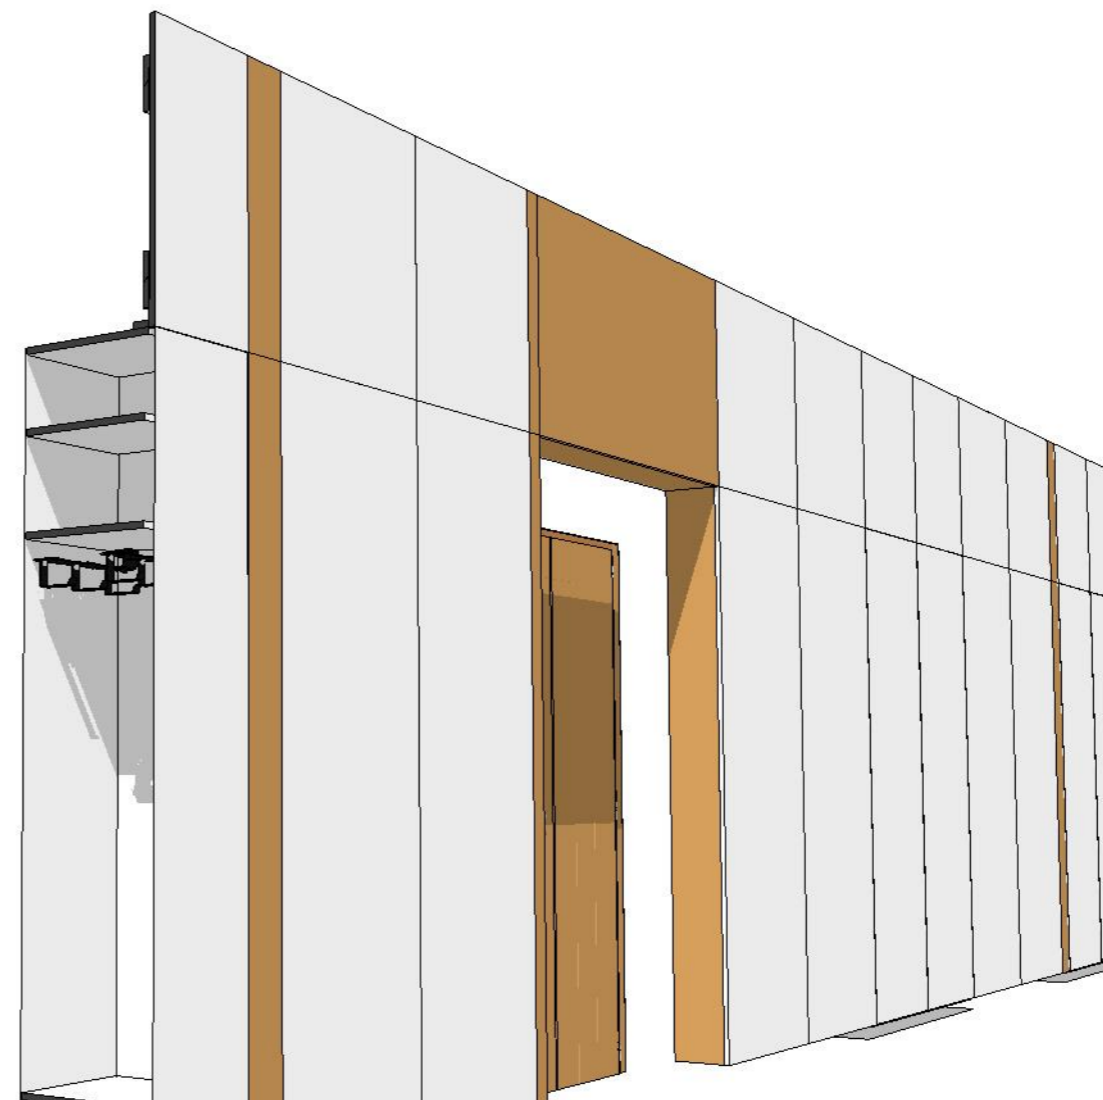

řezpohled
_náhled vnitřního členění

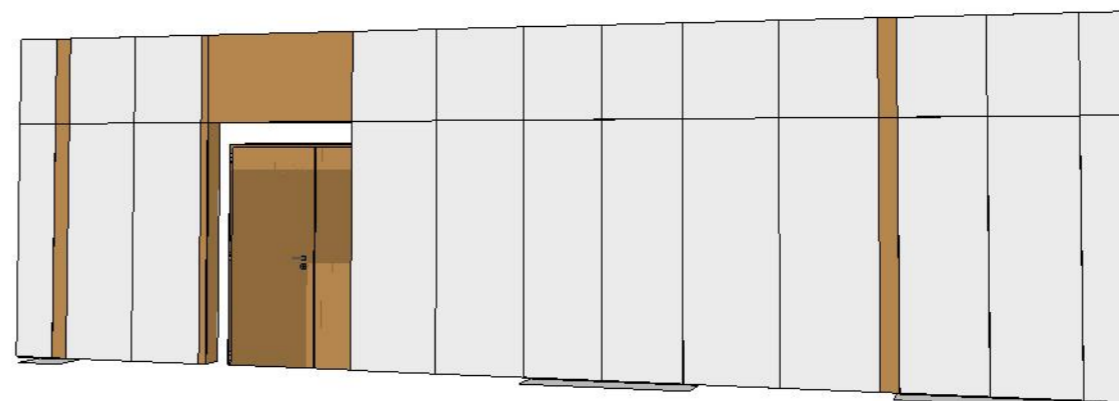

Vypracoval: **Martin Drnec, DiS.**
kancelář: Plískov 86, 338 08 Zbítroh
tel.: 736 535 011
email: martin.drnec@gmail.com

PROJECT NO.
2023_35

Legenda:

- dýha dub/ 0,6mm/ tvrdý olej_transparent
- Egger W1000 ST9
Hrany: korpúsy a dvířka sk - 1mm
hrany stávkových desek 2mm

Projekt : Interiér místnosti 326
návrh 01B

klient: Plzeňský kraj
Krajský úřad Plzeň,
Škroupova 18, 306 13 Plzeň

Měřítko 1:50


Formát : A3

Datum :
2024_01_18

Výkres :
326_3NP
_ nový stav_
stavební úpravy_
Vybavení interiéru
Obložení stěny _ vestavné sk

4.9.11.12.26


B0.26

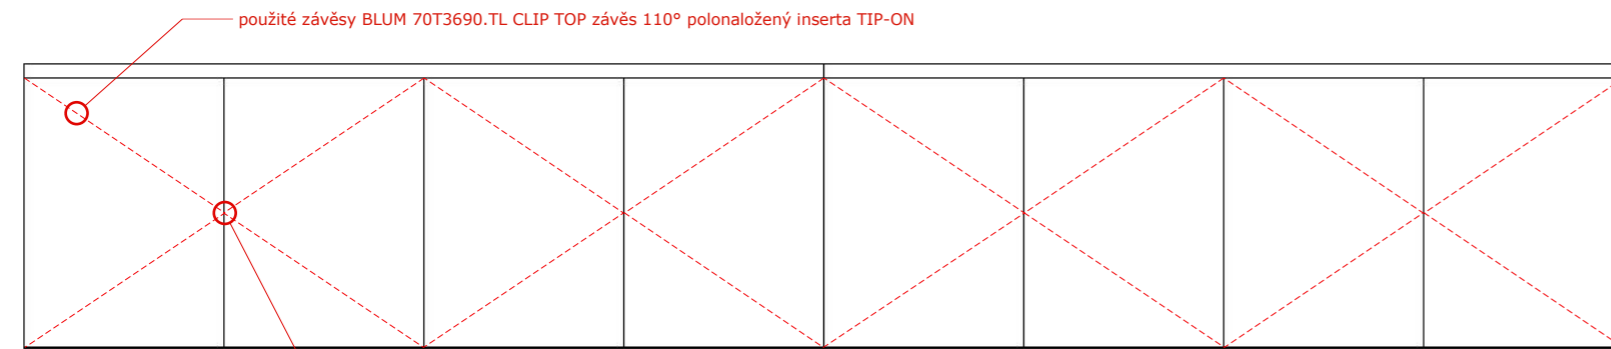

použité závěsy BLUM 70T3690.TL CLIP TOP závěs 110° polonaložený inserta TIP-ON

způsob otevírání pomocí TIP ON

horní deska je připevněna přes horní vlysy vrty

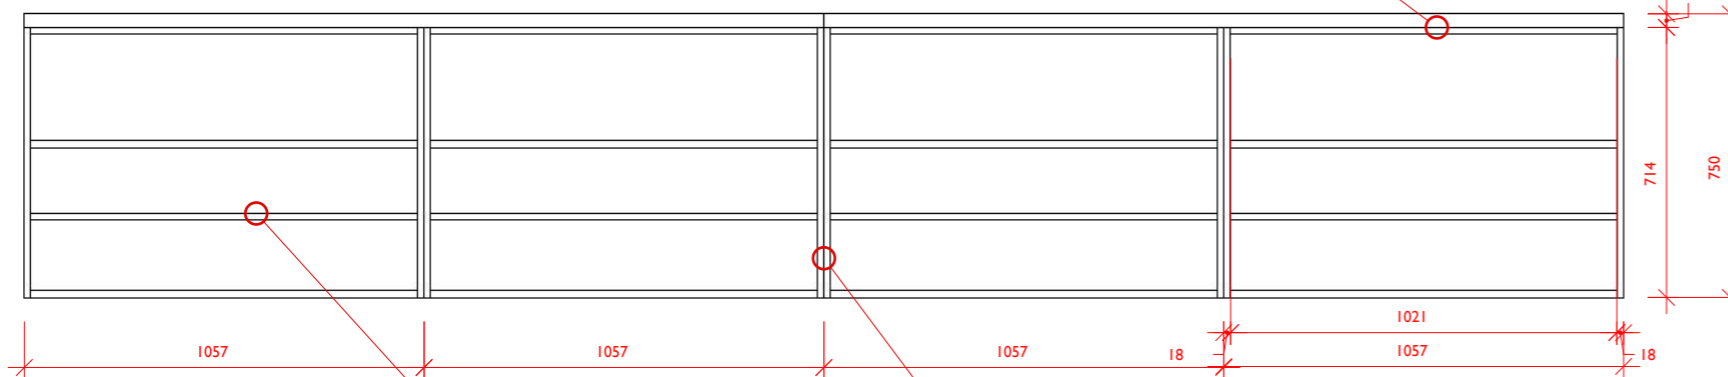

volně stavitelné police
vrtání 32mm

jednotlivé sk jsou propojeny tr. spojovacími šrouby





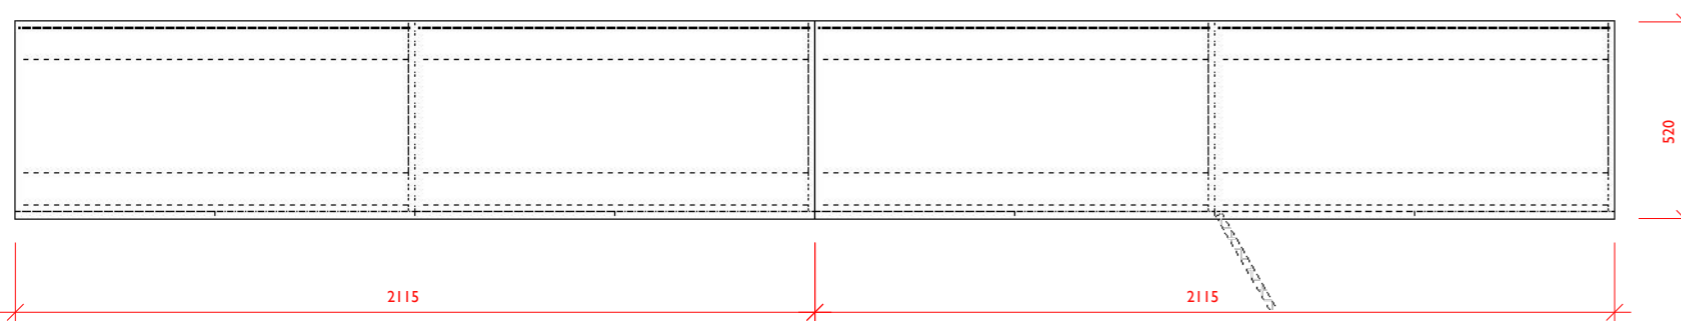


schéma sk v sestavě

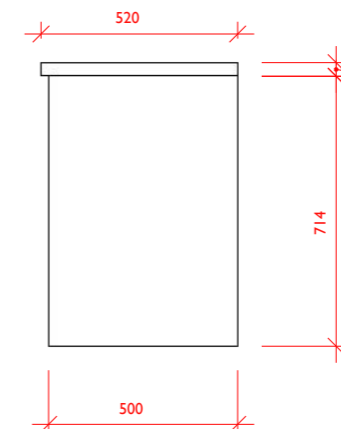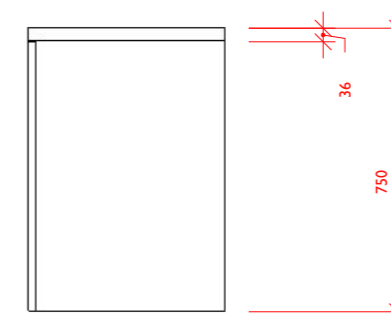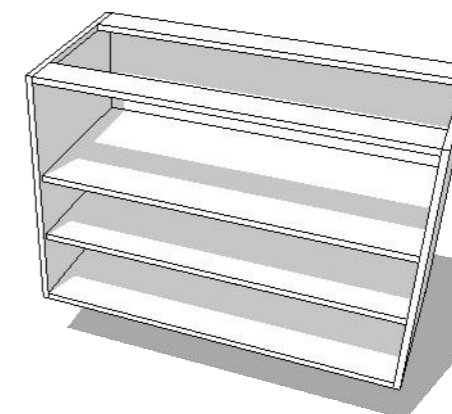

závěsné kování
Blum 48N0510 bílý

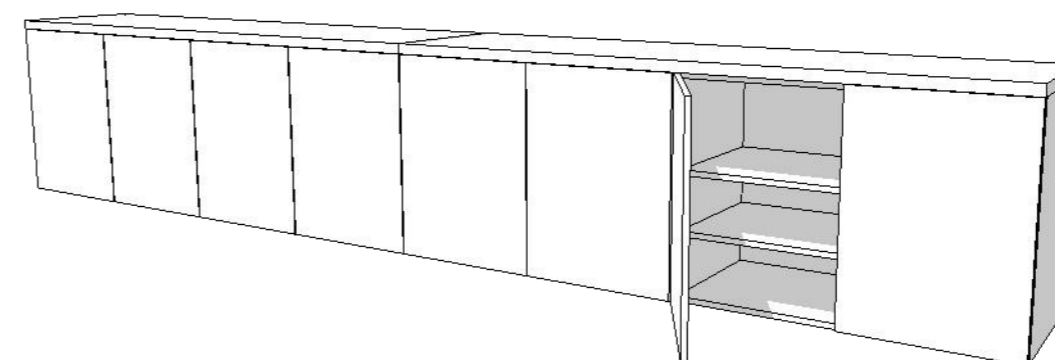

Vypracoval: Martin Drnec, DiS.
kancelář: Plískov 86, 338 08 Zbírůh
tel.: 736 535 011
email: martin.drnec@gmail.com

PROJECT NO.
2023_35

Legenda:

- dýha dub/ 0,6mm/ tvrdý olej_transparent
- Egger W1000 ST9
Hrany: korpusy a dvířka sk - 1mm
hrany stavebních desek 2mm

Projekt : Interiér místnosti 326
návrh 01B

Klient: Plzeňský kraj
Krajský úřad Plzeň,
Škroupova 18, 306 13 Plzeň

Měřítko 1:50

Formát : A3

Datum :
2024_01_18

Výkres :
326_3NP
_ nový stav_
stavební úpravy_
Vybavení interiéru
Závěsná komoda_ sestava

4.10.27

B0.27



Vypracoval: Martin Drnec, DiS.
kancelář: Pliskov 86, 338 08 Zbítov
tel.: 736 535 011
email: martin.drnec@gmail.com

PROJECT NO.
2023_35

Legenda:



Materiál a provedení: lehčený plast nebo extrudovaný PUR o tloušce 20mm. K plotru loga dodat také šablonu pro usazení na stěnu. Bez povrchové úpravy, tento bude lepený na novou SDK stěnu a opatřený cementovou stěrkou.

Projekt : Interiér místnosti 326
návrh 01B

klient: Plzeňský kraj
Krajský úřad Plzeň,
Škroupova 18, 306 13 Plzeň

Měřítko 1:50

Formát : A3

Datum :
2024_01_18

Výkres :
326_3NP
_ nový stav_
stavební úpravy_
Dekorační logo _PUR

2.22.28

B0.28