


**KOORDINAČNÍ SITUAČNÍ VÝKRES č.1**  
**M 1:500**

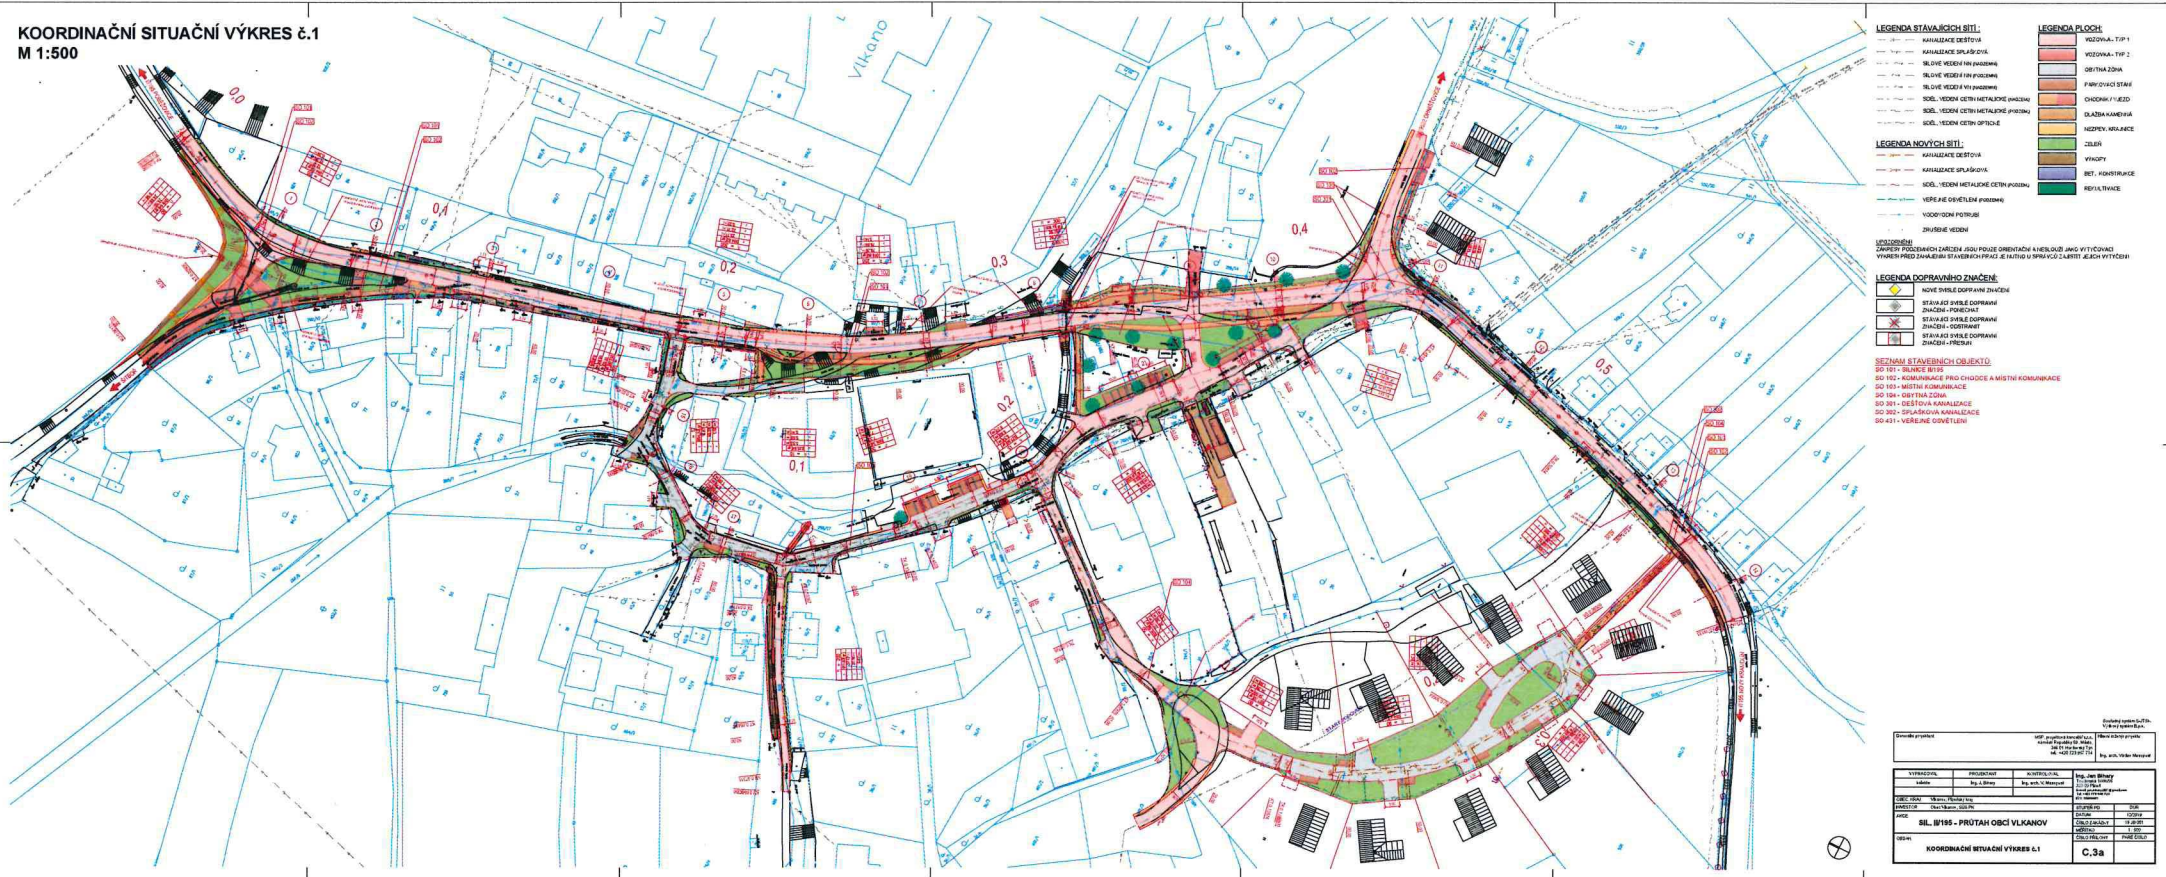

Městský úřad Domažlice  
 Odbor výstavby a ÚP  
 344 20 Domažlice  
 -6-

# KOORDINAČNÍ SITUAČNÍ VÝKRES č.2 M 1:500



## LEGENDA STÁVAJÍCÍCH SÍTÍ:

- KANALIZACE DEŠŤOVÁ
- KANALIZACE SPLAŠKOVÁ
- SÍLOVÉ VEDENÍ NI (p0022046)
- SÍLOVÉ VEDENÍ VN (p0022046)
- SÍLOVÉ VEDENÍ CETN METALICKÉ (p0022046)
- SÍLOVÉ VEDENÍ CETN METALICKÉ (p0022046)
- SÍLOVÉ VEDENÍ CETN OPTICKÉ

## LEGENDA NOVÝCH SÍTÍ:

- KANALIZACE DEŠŤOVÁ
- KANALIZACE SPLAŠKOVÁ
- SÍLOVÉ VEDENÍ METALICKÉ CETN (p0022046)
- VĚŘEJNÉ ODVĚTLENÍ (p0022046)
- VODOVODNÍ POTRUBÍ
- ZRUŠENÉ VEDENÍ

## UPOZORNĚNÍ:

ZÁKRESY PODZEMNÍCH ZÁŘÍŽÍ JSOU POUZE ORIENTAČNÍ A NESLOUŽÍ JAKO VÝTVÝCOVACÍ VÝKRES! PŘED ZAHÁJENÍM STAVEBNÍCH PRÁČÍ JE NUTNO U SPRÁVCE ZAJISTIT JEICH VÝTVÝCENÍ!

## LEGENDA DOPRAVNÍHO ZNAČENÍ:

- NOVÉ SVISLÉ DOPRAVNÍ ZNAČENÍ
- STÁVAJÍCÍ SVISLÉ DOPRAVNÍ ZNAČENÍ - PONECHAT
- STÁVAJÍCÍ SVISLÉ DOPRAVNÍ ZNAČENÍ - OSTRANIT
- STÁVAJÍCÍ SVISLÉ DOPRAVNÍ ZNAČENÍ - PŘESUN

## SEZNAM STAVEBNÍCH OBJEKTŮ

- SO 101 - SILNICE II/195
- SO 102 - KOMUNIKACE PRO CHODCE A MÍSTNÍ KOMUNIKACE
- SO 103 - MÍSTNÍ KOMUNIKACE
- SO 104 - OBYTNÁ ZÓNA
- SO 301 - DEŠŤOVÁ KANALIZACE
- SO 302 - SPLAŠKOVÁ KANALIZACE
- SO 431 - VĚŘEJNÉ ODVĚTLENÍ

## LEGENDA PLOCH:

- VOZOVNA - TYP 1
- VOZOVNA - TYP 2
- OBYTNÁ ZÓNA
- PARKOVACÍ STÁN
- CHODNÍK / VJEZD
- DLAŽBA KAMENNÁ
- NEZPEV. KRAJNICE
- ZELEŇ
- VÝKOPI
- BET. KONSTRUKCE
- REKULTIVACE

Seznam projektantů:		Ing. Jan Bilný Ing. arch. Václav Mareš	
Ing. Jan Bilný Ing. arch. Václav Mareš		Ing. Jan Bilný Ing. arch. Václav Mareš	
VÝKRESOVATEL	PROJEKTANT	KONTROLOVATEL	Ing. Jan Bilný Ing. arch. Václav Mareš
Ing. Jan Bilný	Ing. Jan Bilný	Ing. arch. Václav Mareš	Ing. Jan Bilný Ing. arch. Václav Mareš
OBEC, KRAJ:	Obec Vlkanov, Stř. Pk.	STUPĚŇ PD	DUR
INVESTOR:	Obec Vlkanov, Stř. Pk.	DATA	1/2019
AKCE:	SIL. II/195 - PRŮTAH OBCÍ VLKANOV	ČÍSLO ZÁKAZKY	15-08-01
OBRAZ:	KOORDINAČNÍ SITUAČNÍ VÝKRES č.2	MĚŘITKO	1:500
		ČÍSLO PRŮLOHY	PÁNE ČÍSLO
			C.3b

Mep0-7196612019  
MĚSTSKÝ ÚŘAD DOMAŽLICE  
Odbor výstavby a ÚP  
344 20 Domažlice