

SO 101  
PODÉLNÉ PROFILY  
M 1:1000/100

Podélný profil: OSA 101

SKLONOVÉ POMĚRY:

II/195  
POBĚŽOVICE

ZMĚNA PRÍČNEHO SKLONU:  
LEVÁ STRANA  
PRAVÁ STRANA

ČÍSLO PRÍČNEHO REZU

KÓTY NIVELETY:


KÓTY TERÉNU:

SGROVNÁVACÍ ROVINA:

STANIČENÍ:

SMĚROVÉ POMĚRY:

VZDÁLENOST PR. REZŮ:

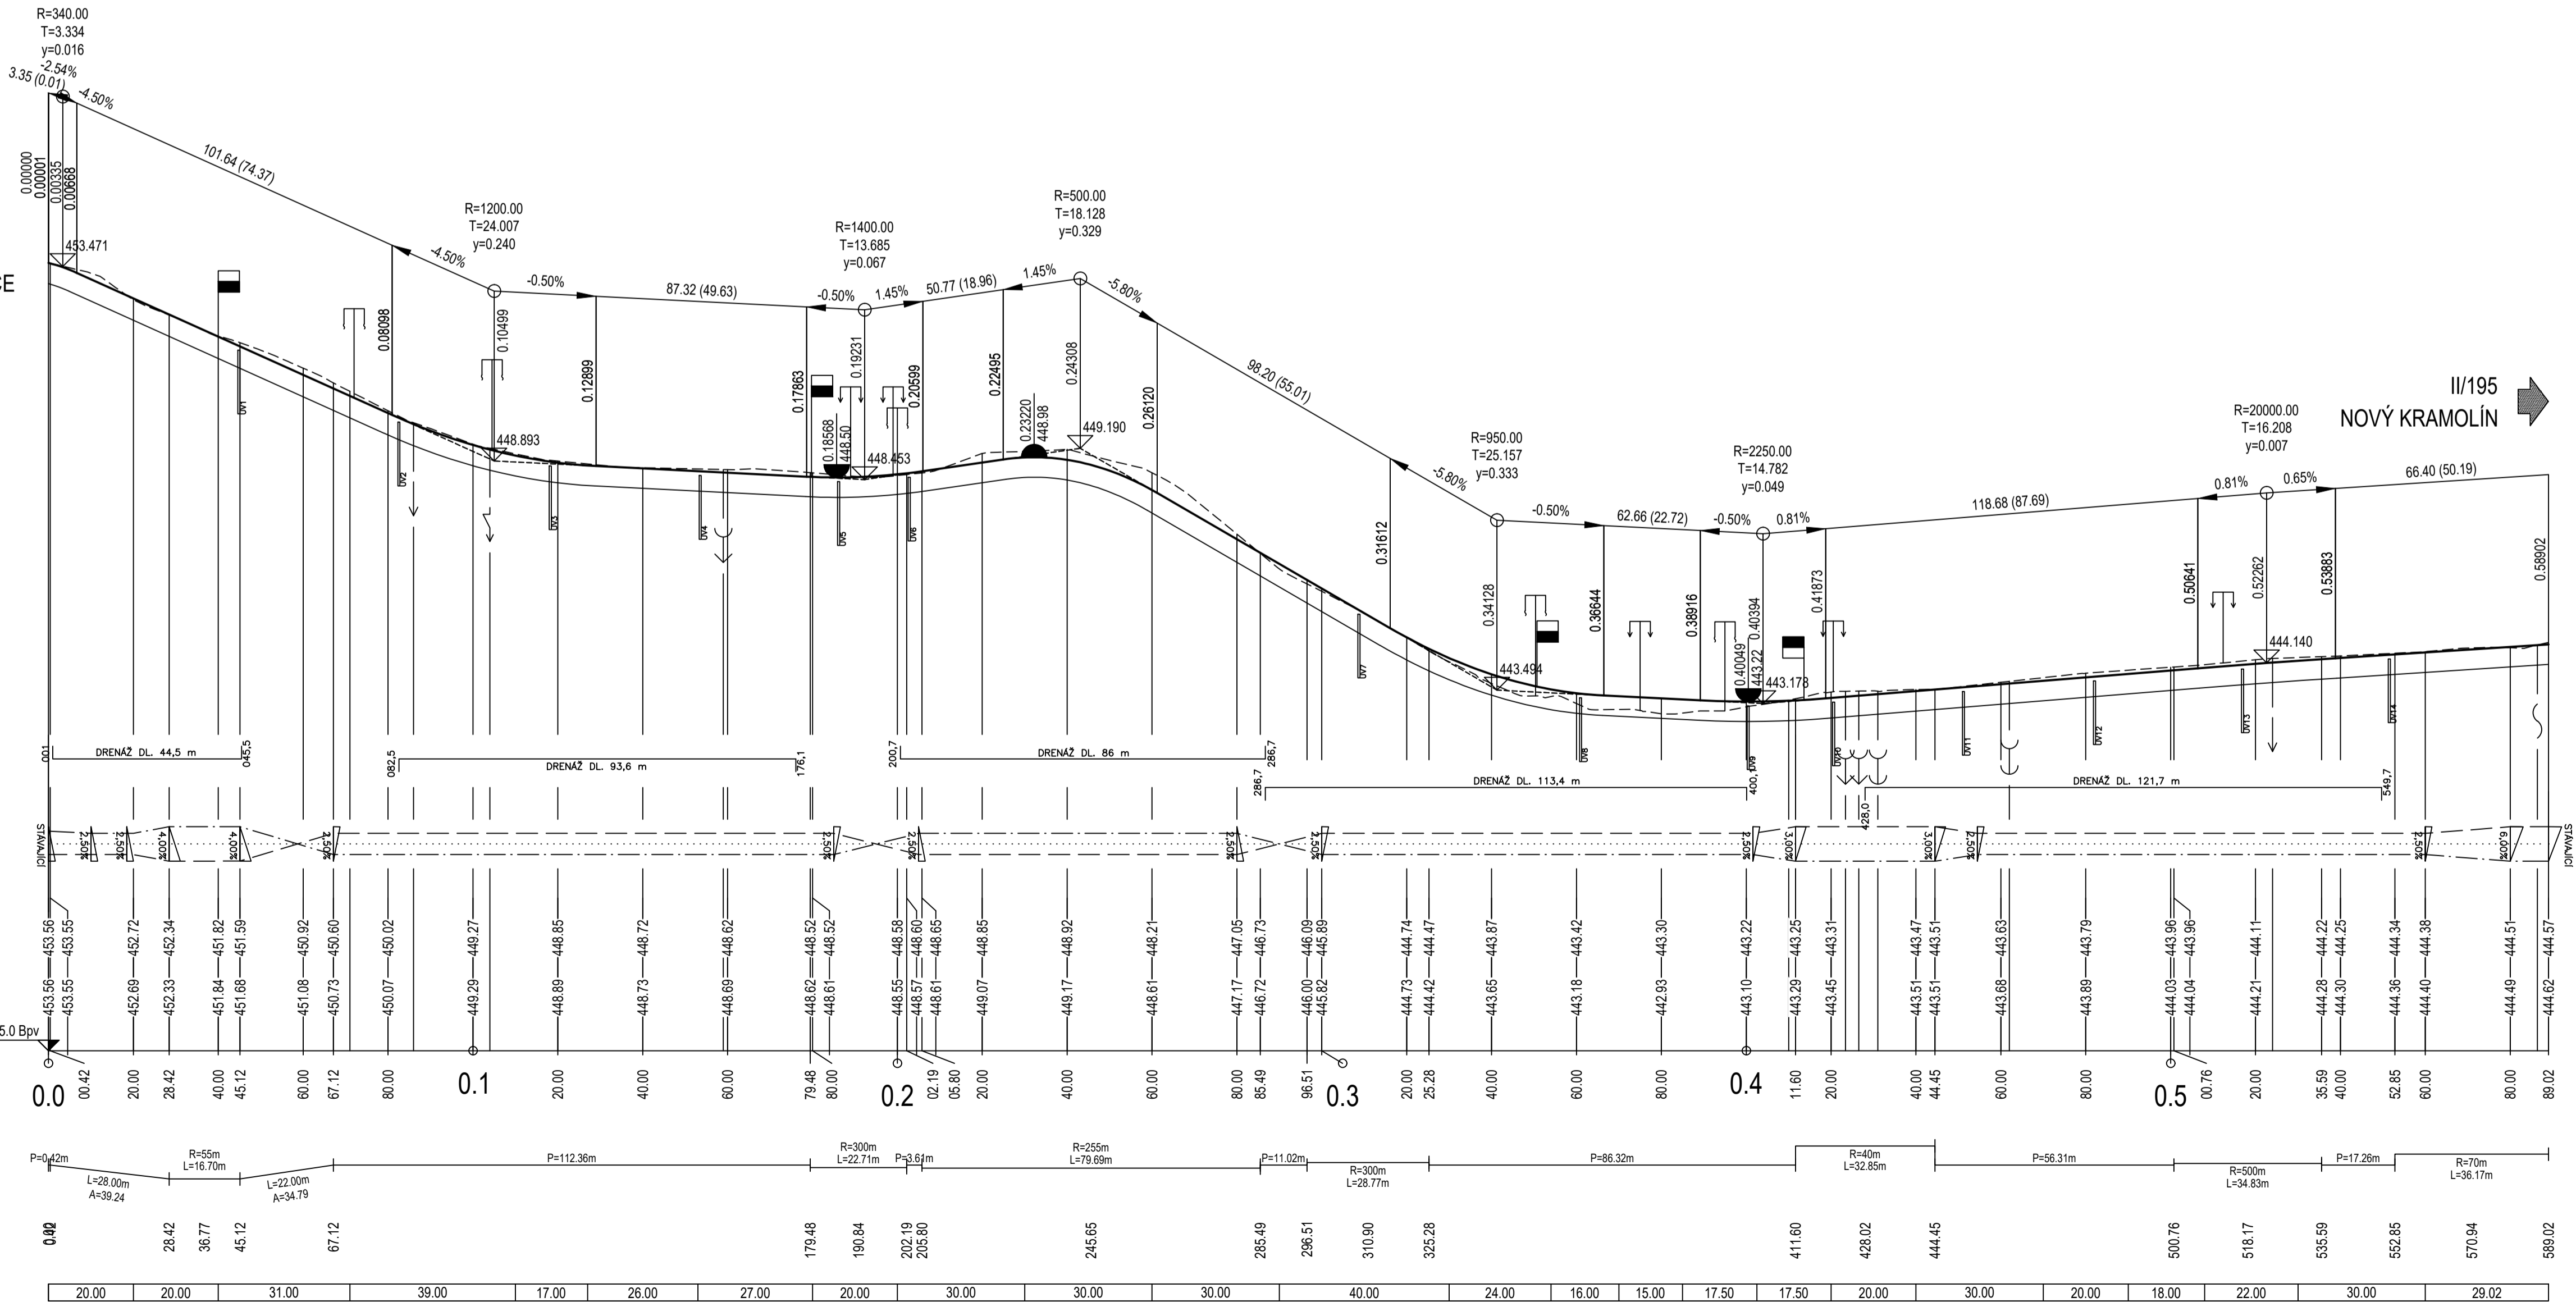

Podélný profil: OSA 102

SKLONOVÉ POMĚRY:

ZMĚNA PRÍČNEHO SKLONU:  
LEVÁ STRANA  
PRAVÁ STRANA

ČÍSLO PRÍČNEHO REZU

KÓTY NIVELETY:

KÓTY TERÉNU:


SGROVNÁVACÍ ROVINA:

STANIČENÍ:

SMĚROVÉ POMĚRY:

VZDÁLENOST PR. REZŮ:

III/19522  
OHNIŠŤOVICE

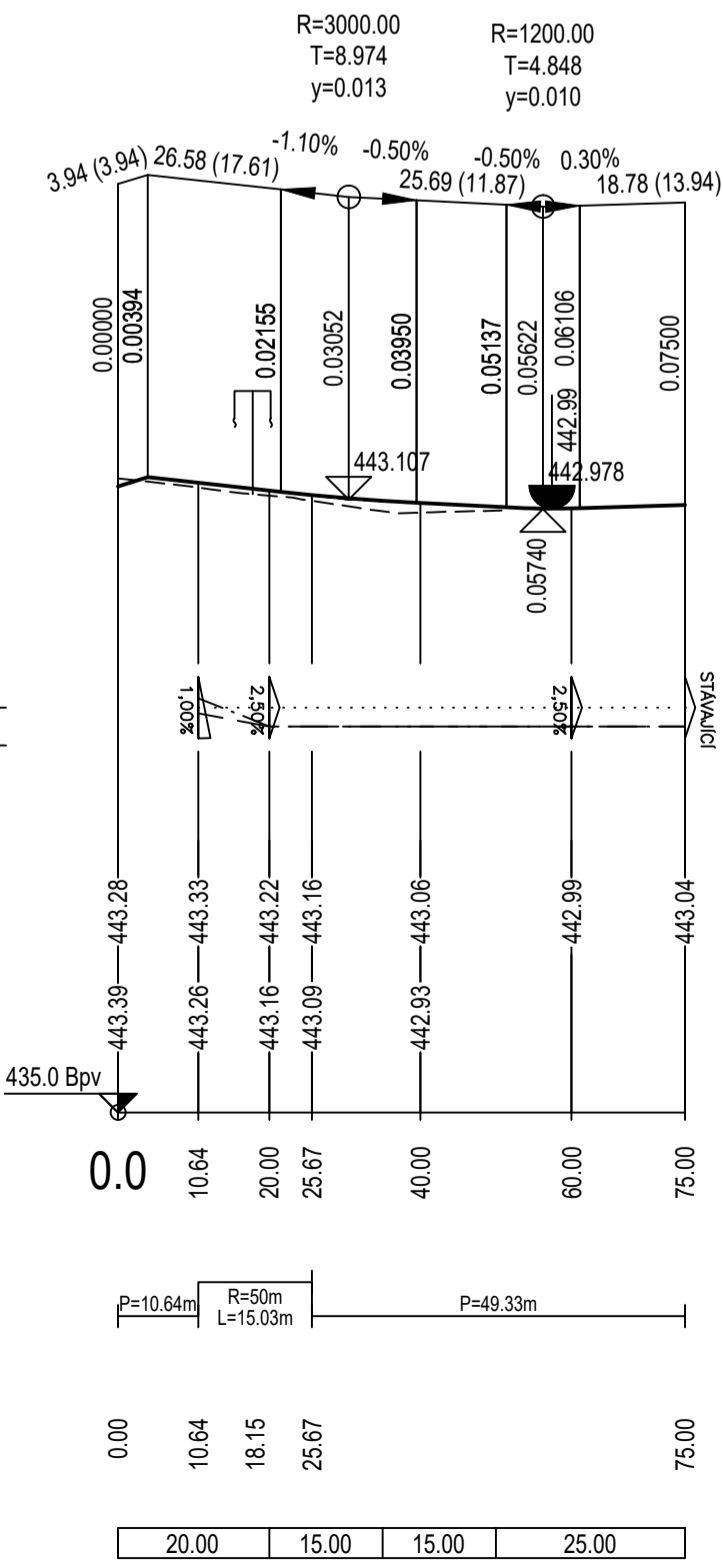

SO101			Souřadný systém: S-JTSK Výškový systém: B.p.v.	
VYPRACOVAL	PROJEKTANT	KONTROLOVAL	<div><div></div><div>PRIME-COM</div><div>Starokovského 340/13 326 00 Pevň Tel: +420 773 846 723 E-mail: info@prime-com.cz IČO: 07772768 DIČ: CZ07772768</div></div>	
kolektiv	Ing. J. Bihary	Ing. J. Bihary		
OBEC, KRAJ: Vlkavov; Plzeňský kraj			STUPEŇ PD	PDPS
INVESTOR: Správa a údržba silnic Plzeňského kraje, p.o.			DATUM	09/2022
AKCE: II/195 PRŮTAH VLKANOV			ČÍSLO ZAKÁZKY	20PC10
			MÉRITKO	1 : 1000/100
OBSAH: SO 101 - SILNICE II/195			ČÍSLO PŘÍLOHY	PARE ČÍSLO
PODÉLNÉ PROFILY			D.101.3	