

VZOROVÉ PŘÍČNÉ ŘEZY

SOUŘADNICOVÝ SYSTÉM S-JTSK
VÝŠKOVÝ SYSTÉM S-ČJNS BALT P.V.

PŘED ZAHÁJENÍM ZEMNÍCH PRACÍ NUTNO VYTÝČIT VŠECHNY INŽENÝRSKÉ SÍTĚ A DODRŽOVAT PODMÍNKY JEJICH SPRÁVCŮ
ZÁKRES INŽENÝRSKÝCH SÍTÍ NESLOUŽÍ JAKO VYTÝČOVACÍ VÝKRES KABELY NUTNO VYTÝČIT A OVĚŘIT SONDAMI

Index	Datum	Popis změny	Zprac.

DOKUMENTACE PRO ÚZEMNÍ ROZHODNUTÍ+STAVEBNÍ POVOLENÍ

GENERÁLNÍ PROJEKTANT	SUDOP Project Plzeň a.s.		 SUDOP Project Plzeň a.s. projekty, engineering, stavby Plachého 35, 301 25 PLZEŇ Tel.: 377 328 108, Fax 377 328 107 E-mail: sudop@sudop-plzen.cz
ODPOVĚDNÝ PROJEKTANT STAVBY	JAN MIŠKA		
ODPOVĚDNÝ PROJ. OBJEKTU – SO	JAN MIŠKA		
VYPRACOVAL	JAN MIŠKA tel.733 188 071		
KONTROLOVAL	ING. KAREL NOLČ		
MÍSTO STAVBY	obec Staňkov, Trnkova ul, sil. III/193 46		
OBJEDNATEL	KSÚS Plzeňského kraje p.o., obec Staňkov		
AKCE:		ČÍSLO ZAKÁZKY	...
III/193 46 Staňkov – Trnkova ulice rekonstrukce		DATUM	5/2020
		FORMÁT	
STAVEBNÍ OBJEKT: SO 101 KOMUNIKACE		ČÁST DOKUMENTACE	D.1
OBSAH:		MĚŘÍTKO	ČÍSLO VÝKRESU
VZOROVÉ PŘÍČNÉ ŘEZY		1:50	4

sil. III/193 46

SO 102


VZOROVÝ PŘÍČNÝ ŘEZ

MĚŘÍTKO: 1:50

sil. III/193 46

ŠD KRAJNICE	ASF. VOZOVKA	DLÁŽDĚNÝ CHODNÍK
SO 101		SO 102

ŘEZ 36 km 0.47400 1:50

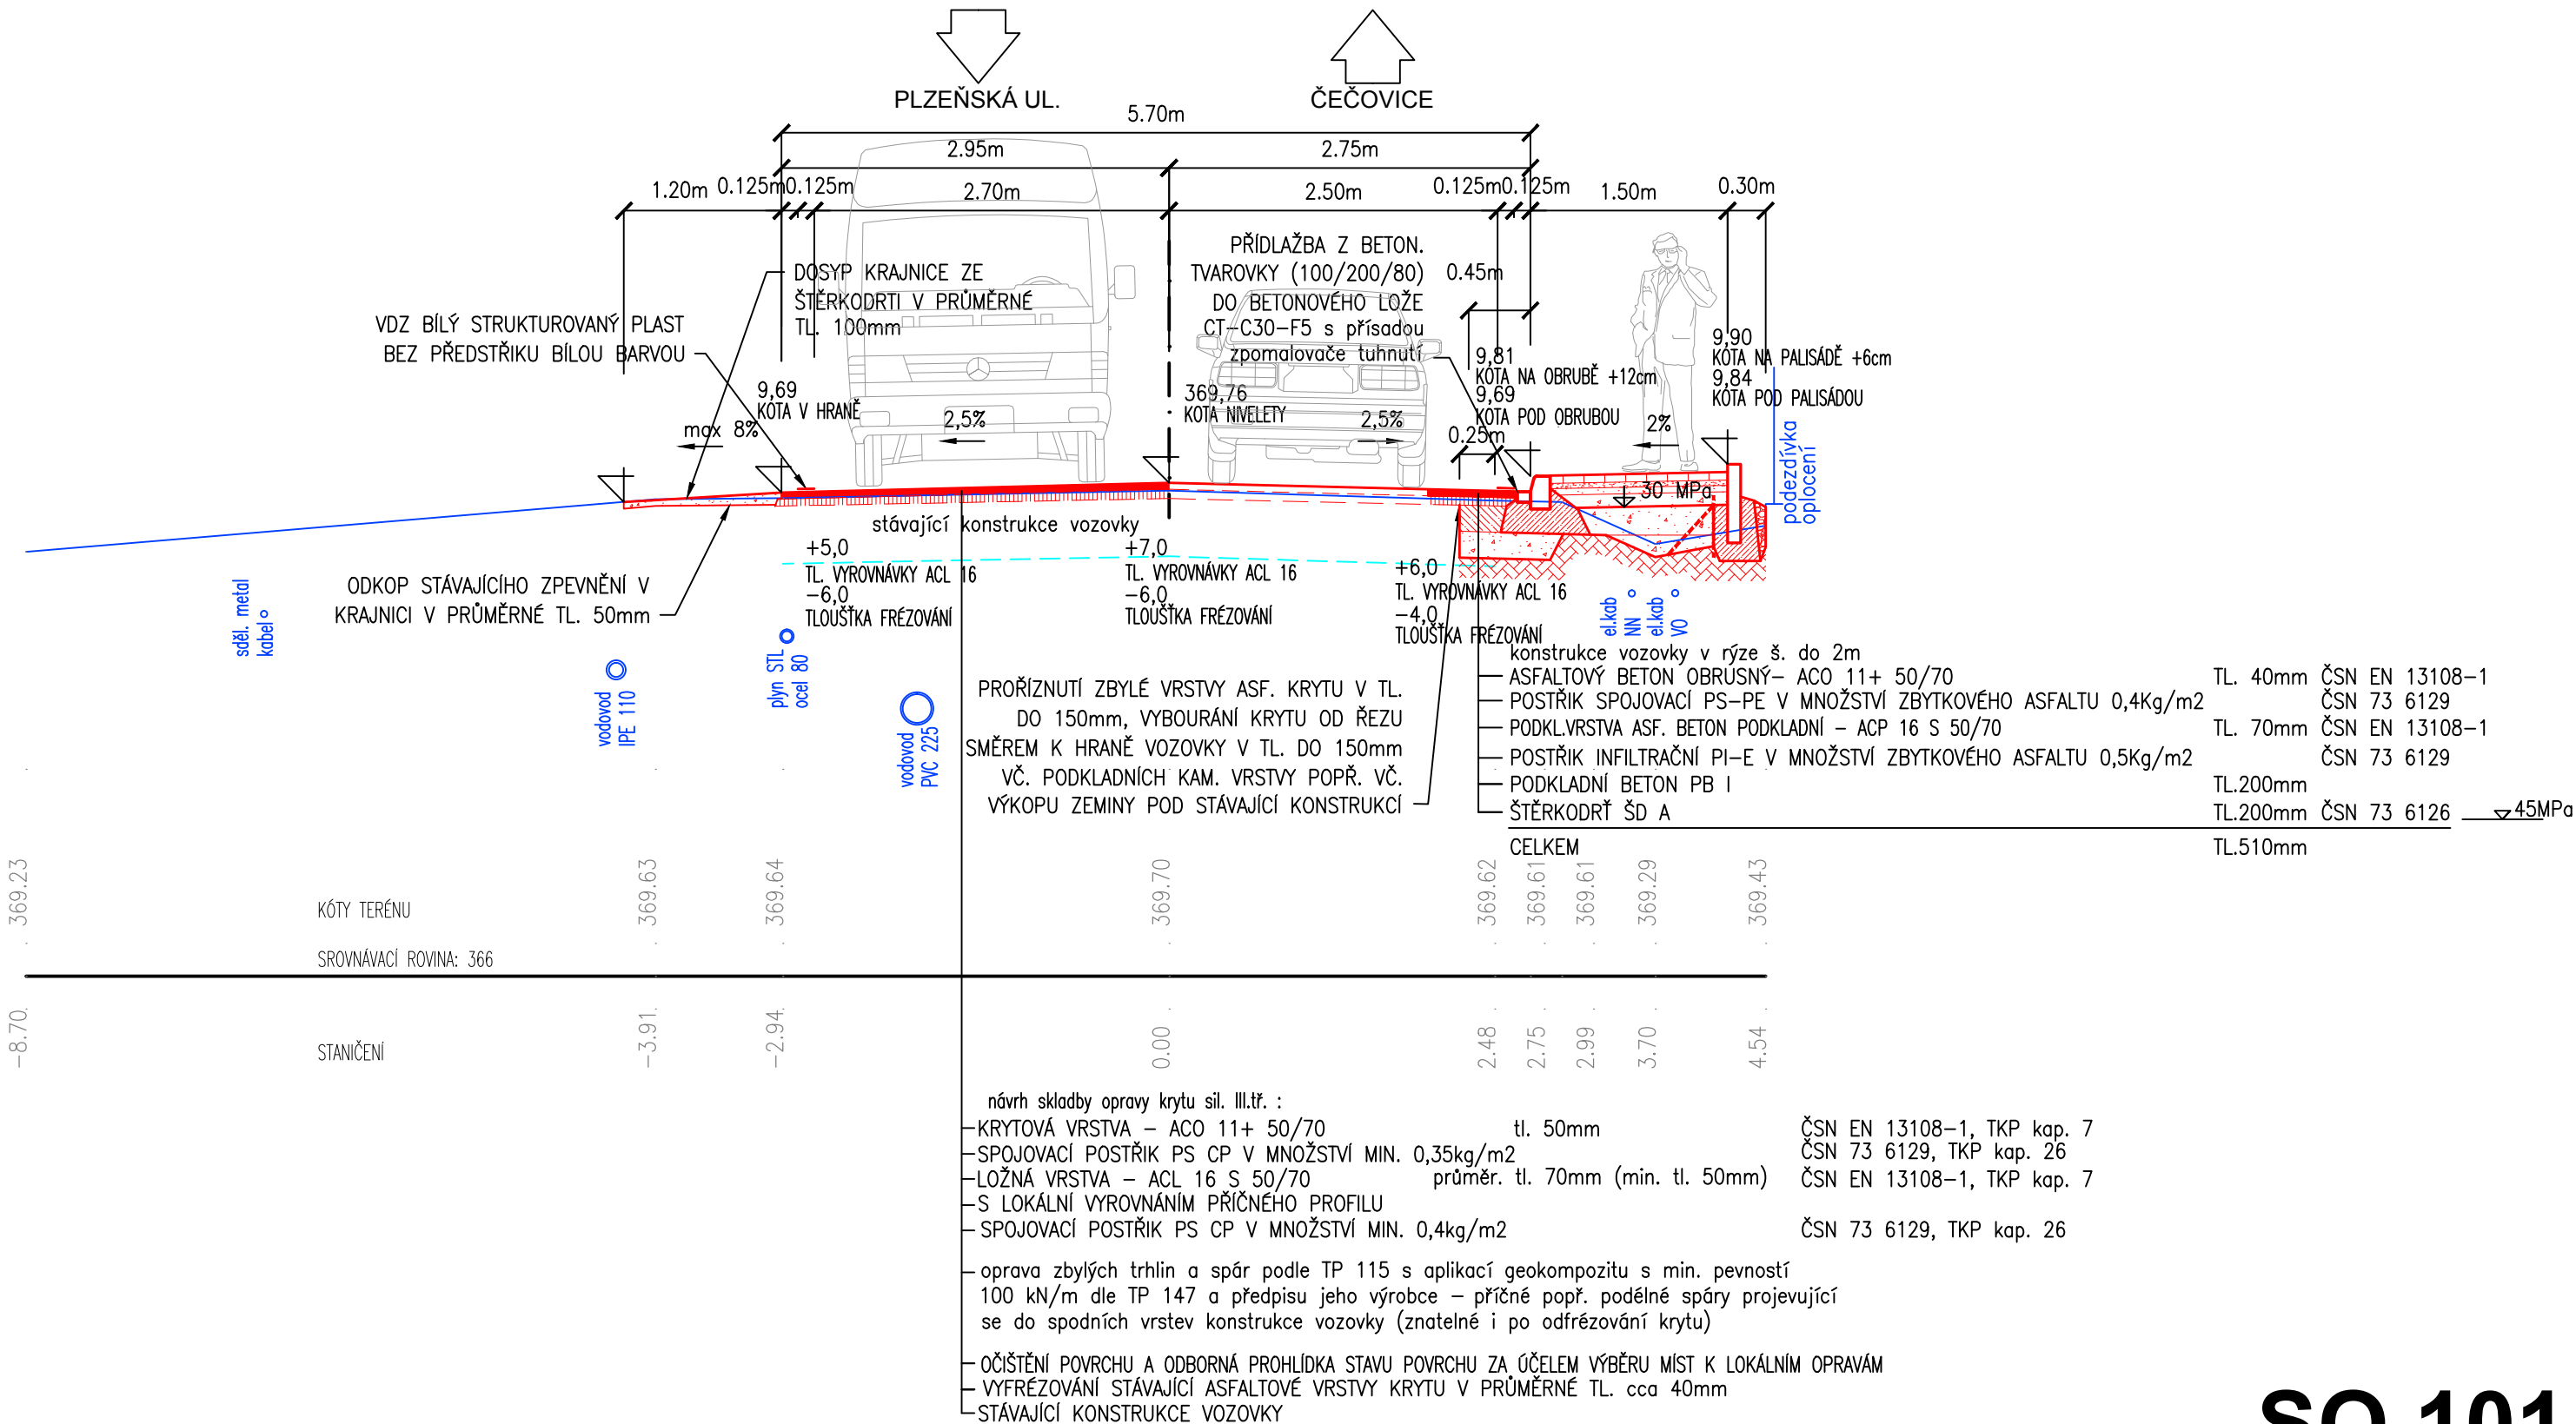

SO 101