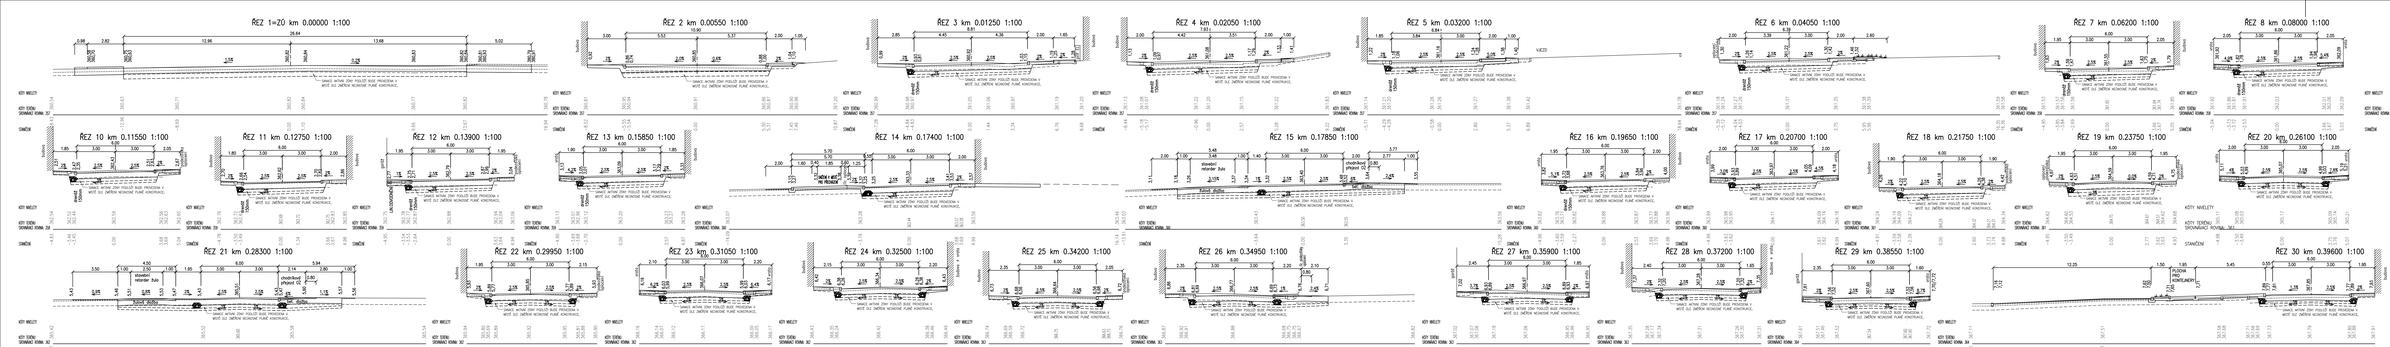
ŘEZ 1=ZÚ km 0.00000 1:100
ŘEZ 2 km 0.00550 1:100
ŘEZ 3 km 0.01250 1:100
ŘEZ 4 km 0.02050 1:100
ŘEZ 5 km 0.03200 1:100
ŘEZ 6 km 0.04050 1:100
ŘEZ 7 km 0.06200 1:100
ŘEZ 8 km 0.08000 1:100
ŘEZ 9 km 0.09950 1:100
ŘEZ 10 km 0.11550 1:100
ŘEZ 11 km 0.12750 1:100
ŘEZ 12 km 0.13900 1:100
ŘEZ 13 km 0.15850 1:100
ŘEZ 14 km 0.17400 1:100
ŘEZ 15 km 0.17850 1:100
ŘEZ 16 km 0.19650 1:100
ŘEZ 17 km 0.20700 1:100
ŘEZ 18 km 0.21750 1:100
ŘEZ 19 km 0.23750 1:100
ŘEZ 20 km 0.26100 1:100
ŘEZ 21 km 0.28300 1:100
ŘEZ 22 km 0.29950 1:100
ŘEZ 23 km 0.31050 1:100
ŘEZ 24 km 0.32500 1:100
ŘEZ 25 km 0.34200 1:100
ŘEZ 26 km 0.34950 1:100
ŘEZ 27 km 0.35900 1:100
ŘEZ 28 km 0.37200 1:100
ŘEZ 29 km 0.38550 1:100
ŘEZ 30 km 0.39600 1:100
SOUŘADNICOVÝ SYSTÉM S-JTSK
VÝŠKOVÝ SYSTÉM S-JNS BALT P.V.
III/19246 Svojanovice
SO 101 KOMUNIKACE
PŘÍČNÉ ŘEZY 0% 1
C3
DOKUMENTACE PRO OVĚŘENÍ STAVBY
ZAKLADATEL: SVOJANOVICE
ZODPOVĚDNÝ PROJEKTANT: Ing. Petr Kolínský
ZAKAZKOVÉ ČÍSLO: 2016-0-0-0