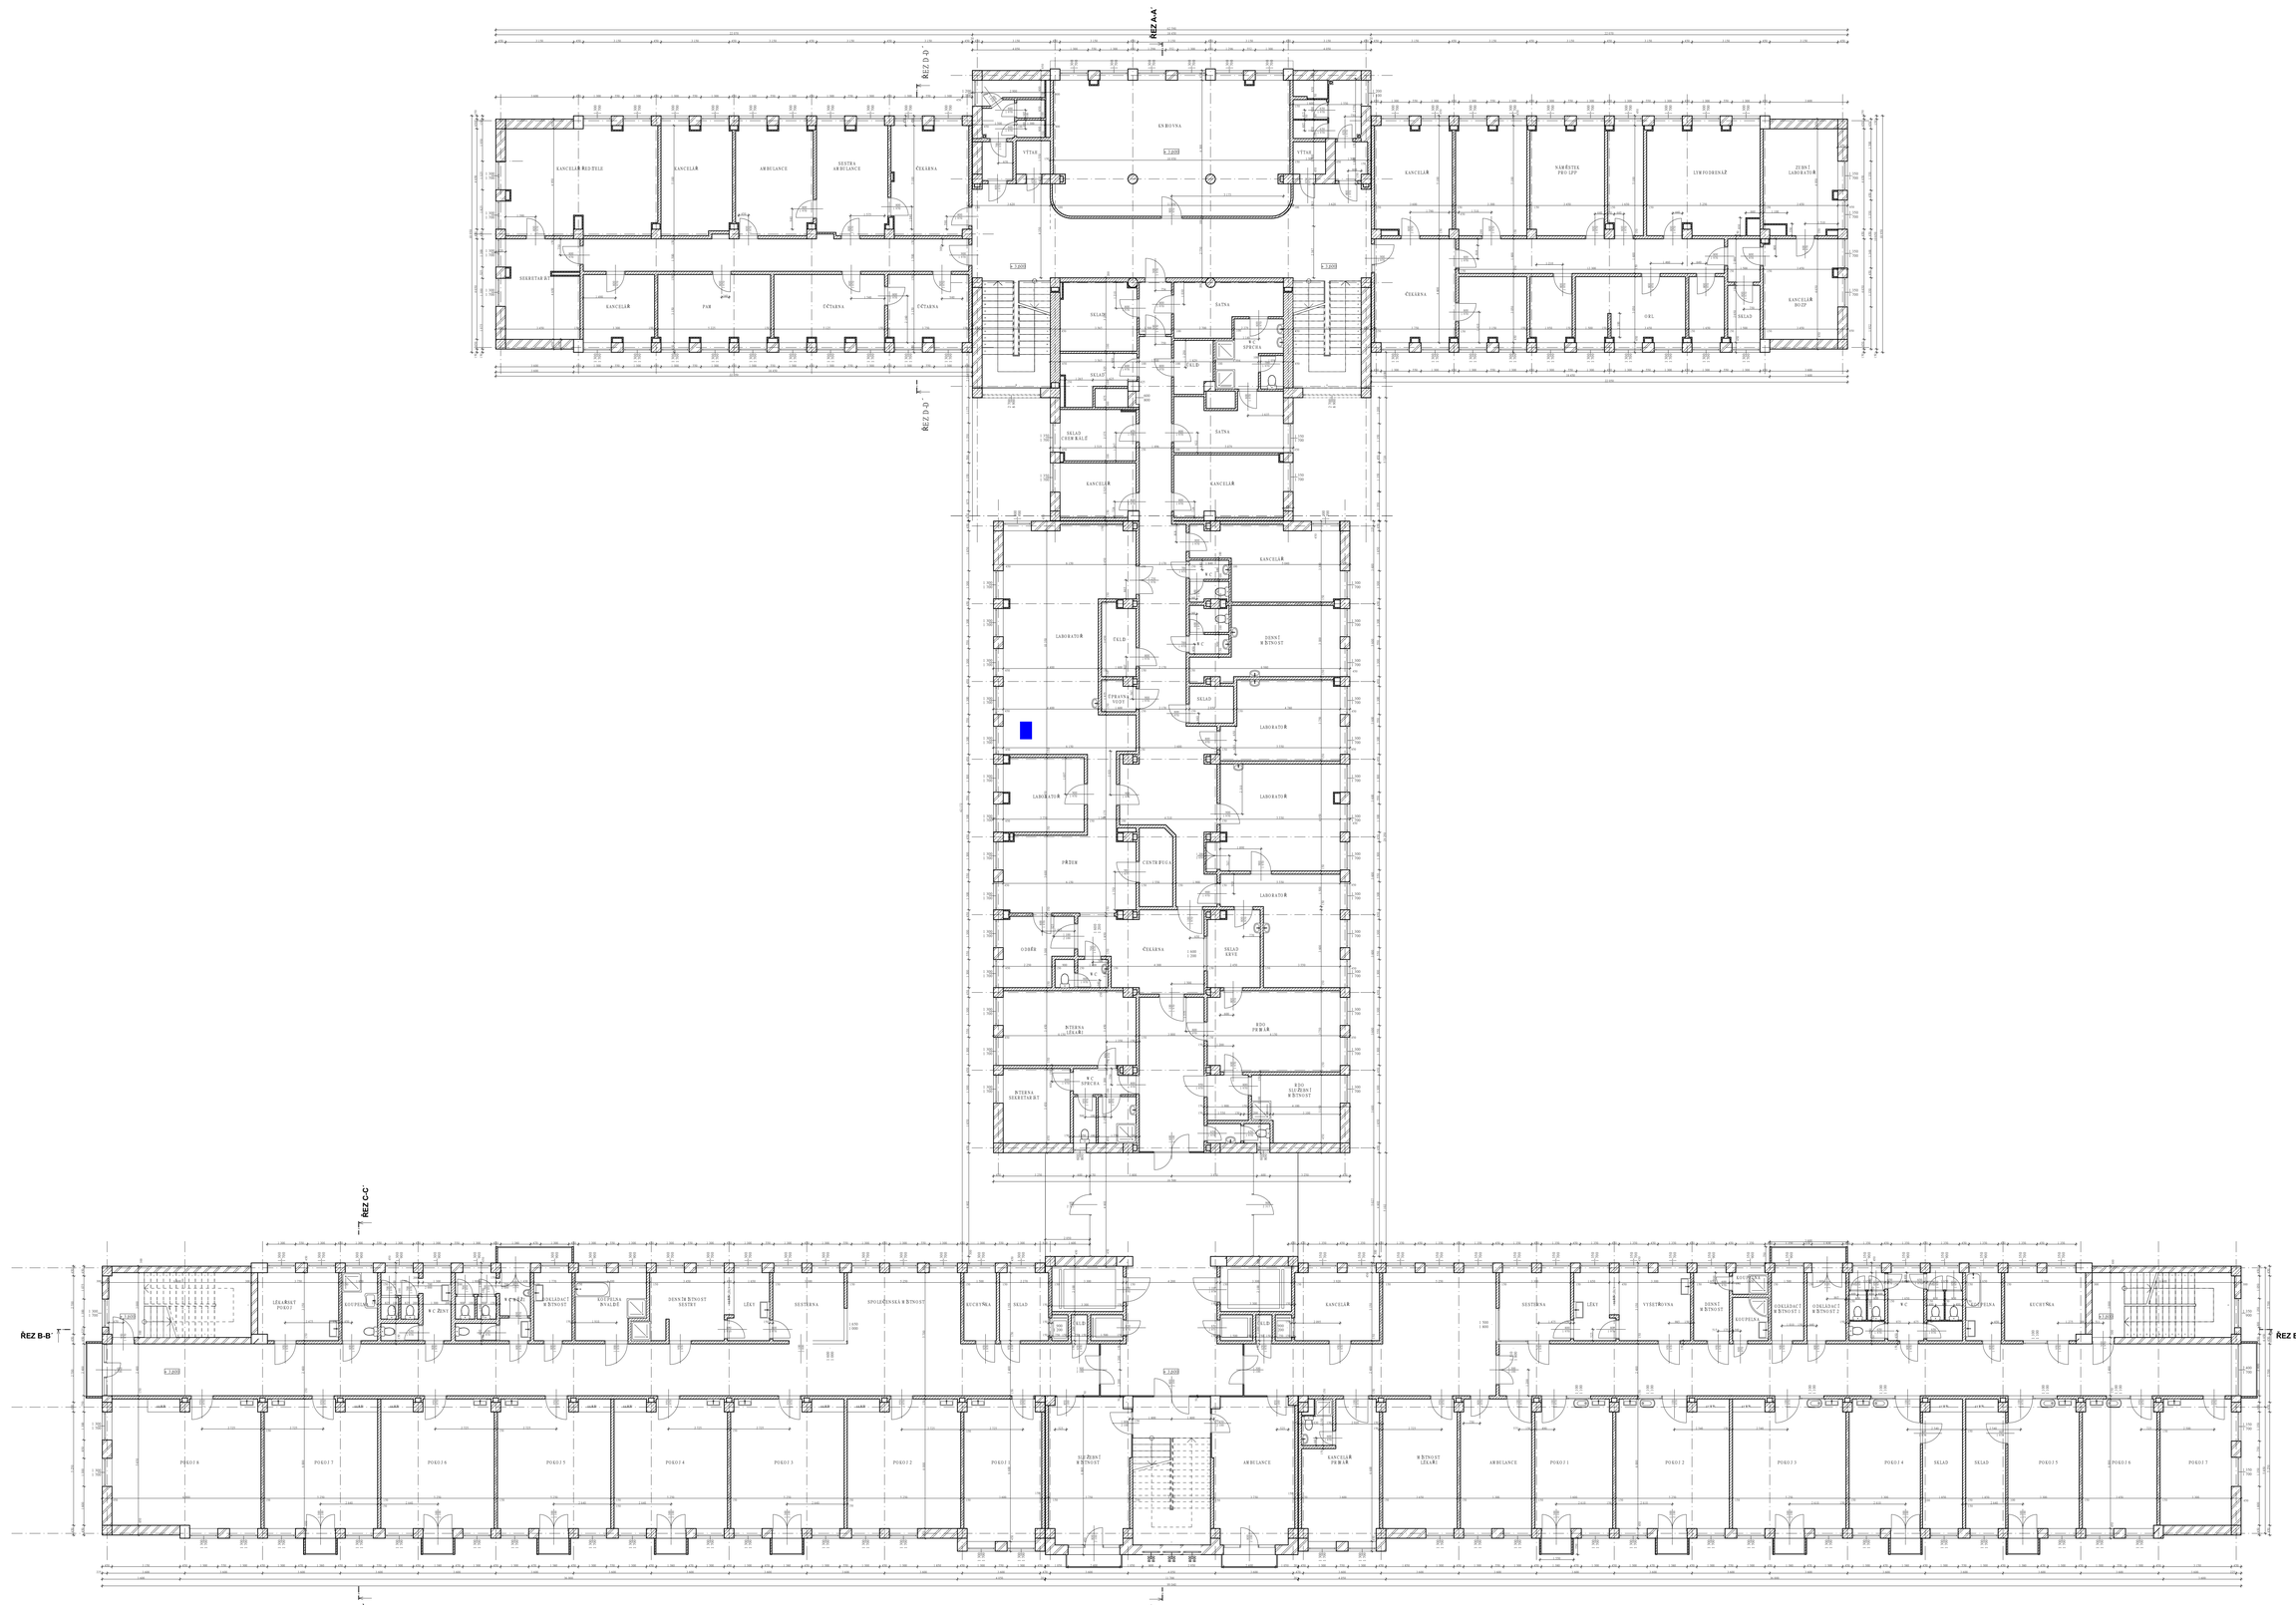

VYPRACOVAL: Ing. Jan KOTORA	STAVBA: ZAMĚŘENÍ STÁVAJÍCÍHO STAVU BUDOV ROKYCANSKÉ NEMOCNICE - DI HALZACE PLÁNŮ JEDNOTLIVÝCH MÍSTNOSTÍ	INVESTOR: Rokycanská nemocnice, a.s., Voříšská 750, 337 01 Rokycany	ČÍSLO PARE:
KONTROLOVAL: Veronika BURIANOVÁ, DiS.		KÚ, OBEC: st.p.č. 1376,	
HLAVNÍ KONZULTANT: Ing. Jaroslav STÁNA, DiS.	OBJEKT:	Voříšská 750, 337 01 Rokycany	
PROJEKTOVÝ ATELIÉR: SEAP Rokycany s.r.o. Na Valentince 1076, 337 01 Rokycany	OBSAH:	STAVEBNÍ ŘÍZENÍ: DSPS	
	VÝKRES: PŮDORYS 2.NP - LŮŽKOVÁ ČÁST, POLIKLINIKA	DAT. Č.: 09818	DATUM: 03/2019	MĚŘÍTKO: 1:100	FORMÁT: A1	REVIZE: -
		ČÍSLO VÝKRESU: SE 0982018 KTaA 06A	JAZYK: CZ			