


VÝŠKOVÝ SYSTÉM Bpv

SOUŘADNICOVÝ SYSTÉM S-JTSK

	Vedoucí projektu	Zodpovědný projektant	Investor	SÚS PLZEŇSKÉHO KRAJE
	ING. V. NAJVÁREK <i>[Signature]</i>	ING. V. NAJVÁREK <i>[Signature]</i>	Místo stavby	BUČÍ
	Vypracoval	Kontroloval	Formát	
	ING. L. HLUŠÍ, Ph.D. <i>[Signature]</i>	ING. A. KURZ <i>[Signature]</i>	Datum	08/2022
TOP CON SERVIS s.r.o., Ke Stírce 1824/56, 182 00 Praha 8, tel/fax: 284 021 740, email: topcon@topcon.cz			Účel	PDPS
			Měřítko	
			Č.zakázky	25-20
<p align="center">MOST Č. EV. 1806-11 V OBCI BUČÍ</p>			Číslo kopie	Číslo přílohy
				E.1
<p align="center">VYJÁDŘENÍ DOTČENÝCH ORGÁNŮ STATNÍ SPRÁVY</p>				

Most č. ev. 1806-11 v obci Bučí**Stanoviska dotčených orgánů státní správy**

Č.	Název organizace	Předmět žádosti	Datum vydání	Č.j.	Podmínky, poznámky
1	Obec Bučí	stanovisko ke stavbě	22.10.2020	bez č.j.	souhlasné stanovisko
2	Obec Bučí	kácení dřevin	26.06.2019	bez č.j.	souhlas s kácením
3	Obec Bučí	stanovisko správce kanalizace	01.08.2019	bez č.j.	souhlasné stanovisko
4	Obec Mrtník	stanovisko ke stavbě	17.09.2020	bez č.j.	souhlasné stanovisko
5	Městský úřad Třemošná - stavební odbor	stanovisko podle §15 stav. zákona	05.02.2020	MUTE-511/2020/STO/Iko	souhlas s vydáním rozhodnutí o povolení stavby
6	Městský úřad Plasy - stavební úřad	stanovisko ke stavbě	13.08.2019	MEPL-SU/2019/2537-2	sdělení o typu pozemků dle ÚP
7	Městský úřad Nýřany - orgán územního plánování	závazné stanovisko orgánu územního plánování	15.02.2019	OÚP-Vac/3588/2019	záměr je přípustný
8	Městský úřad Kralovice - odbor regionálního rozvoje a územního plánu	závazné stanovisko orgánu územního plánování	22.10.2019	ORR/21320/2019	záměr je přípustný
9	Městský úřad Nýřany - odbor životního prostředí	souhrnné stanovisko	14.12.2020	OŽP-LEV/36509/2020	souhlasná stanoviska
10	Městský úřad Nýřany - odbor životního prostředí	vodoprávní souhlas	07.03.2019	OŽP-BAR/6770/2019	souhlasné závazné stanovisko
11	Městský úřad Nýřany - odbor životního prostředí	odnětí ze ZPF – trvalé	26.06.2019	OŽP-Fer/19321/2019	souhlas s odnětím
12	Městský úřad Nýřany - odbor životního prostředí	souhlas se zásahem do VKP	11.07.2019	OŽP-Fer/21257/2019	souhlasné stanovisko s podmínkami
13	Městský úřad Kralovice - odbor životního prostředí	souhrnné stanovisko	13.08.2019	OŽP/15608/19 Syk, OŽP/725/2019 Bum	souhlasná stanoviska
14	Městský úřad Kralovice - odbor výstavby (silniční správní úřad)	stanovisko ke stavbě	02.10.2020	OV/19922/20 Tisj	souhlasné stanovisko
15	Krajské ředitelství policie Plzeňského kraje, územní odbor Plzeň - venkov, dopravní inspektorát	stanovisko ke stavbě	13.10.2020	KRPP-104726-3/ČJ-2020-031106-47	souhlasné stanovisko
16	Hasičský záchranný sbor Plzeňského kraje, územní odbor Plzeň	závazné stanovisko	19.10.2020	HSPM-614-6/2019 ÚPP	souhlasné stanovisko
17	Krajská hygienická stanice Plzeňského kraje se sídlem v Plzni	závazné stanovisko	25.09.2020	KHSPL 24849/21/2020	souhlasné stanovisko
18	Povodí Vltavy, státní podnik, závod Berounka	stanovisko správce toku a povodí	20.02.2019	8613/2019/342/Ron	souhlasné stanovisko s podmínkami
19	NIPI bezbariérové prostředí, o. p. s.	stanovisko ke stavbě	30.09.2020	111200068	souhlasné stanovisko



Obecní úřad Bučí

sídlo: Bučí č.p. 57 331 52 Dolní Bělá
okres Plzeň-sever
IČ: 00572870 DIČ: CZ 572870

Věc: Žádost o vyjádření k projektové dokumentaci pro stavební povolení

Stavba: Most č. ev. 1806-11 v obci Bučí

**Obec Bučí souhlasí s projektovou dokumentací pro stavební povolení.
Obec Bučí nemá námitek k uvedené dokumentaci.**

V Bučí dne 22.10.2020

OBEC BUČÍ
331 52 DOLNÍ BĚLÁ

Josef Janouškovec starosta
Telefon: 731 177 654

Telefon
373394243, 731177654

bankovní spojení :
30726371/0100

www
www.buci.cz

e-mail
ou.buci@buci.cz

Od: Obec Bučí <ou.buci@buci.cz>
Odesláno: středa 26. června 2019 20:54
Komu: Hluší Lenka
Předmět: Re: Kácení dřevin - rekonstrukce mostu

Dobrý den,
obec Bučí souhlasí s Vaší žádostí o povolení kácení dřevin rostoucích mimo les, celkem 13 ks stromů na parc.č. 372/1, 449/54 a 428/12.
Omlouváme se za opožděnou odpověď.
S pozdravem
Josef Janouškovec, starosta obce Bučí

From: [Hluší Lenka](#)
Sent: Monday, June 24, 2019 1:15 PM
To: [Obec Bučí](#)
Subject: Kácení dřevin - rekonstrukce mostu

Dobrý den,

dne 16. 5. jsem posílala žádost o souhlas s kácením mimolesních dřevin pro rekonstrukci mostu ev. č. 1806-11, prosila bych informaci, kdy zhruba by tato žádost mohla být vyřízena, máme termín odevzdání dokumentace na konci června.

Děkuji!

S pozdravem
Lenka Hluší

TOP CON SERVIS s.r.o.
Ke Stírce 1824/56
182 00 Praha 8

tel.: 733 526 577
email: hlusi@topcon.cz



Obecní úřad Bučí

sídlo: Bučí č.p. 57 331 52 Dolní Bělá
okres Plzeň-sever
IČ: 00572870 DIČ: CZ 572870

TOP NOC SERVIS s.r.o.
K rukám pí Lenky Hluší
Ke Stírce 1824/56
182 00 Praha 8

Věc: Souhlas s projektovou dokumentací Most č.ev.1806-11 v obci Bučí

Obec Bučí na pozemku 532, který je ve vlastnictví POLYMET spol. s r.o., provozuje přečerpávací výtlačnou stanicí odpadních vod. Z hlediska naší správy této stanice souhlasíme s předloženou projektovou dokumentací.

S pozdravem

OBEC BUČÍ
331 52 DOLNÍ BĚLÁ

Jménem obecního zastupitelstva:

Josef Janouškovec – starosta obce

V Buči dne 1.8.2019



O B E C M R T N Í K

Mrtník 52, 331 52

váš dopis zn.:

ze dne: 16.9.2020

č.j.:

vyřizuje: Mgr. Šístková

tel.: 723 374 325

datum: 17.9.2020

TOP CON SERVIS s.r.o.
Ke Stírce 1824/56
Praha 8
182 00

Stanovisko k projektové dokumentaci pro stavební povolení

Obec Mrtník vydává souhlasné stanovisko k projektové dokumentaci pro stavební řízení na akci (stavba): Most č. ev. 1806-11 v Bučí zpracovanou Projekční a konzultační kanceláří pro mostní a inženýrské stavby TOP CON SERVIS s.r.o., a to bez výhrad.

S pozdravem

Pavel Frána
starosta obce

O B E C M R T N Í K
331 52 Dolní Bělá
-1-

MĚSTSKÝ ÚŘAD TŘEMOŠNÁ

Sídlíště 992, Třemošná PSČ 330 11

STAVEBNÍ ODBOR

Č.j.: MUTE-511/2020/STO/IKo

Třemošná, dne 5.2.2020

Spis. zn.: 2921/2019/Koš

Vyřizuje: Iva Košková, tel. 373 034 432

E-mail: iva.koskova@tremosna.cz

Správa a údržba silnic Plzeňského kraje, příspěvková organizace, Koterovská č.p. 462/162, 326 00 Plzeň

SOUHLAS

Městský úřad Třemošná, stavební odbor, jako stavební úřad příslušný podle § 13 odst. 1 písm. d) zákona č. 183/2006 Sb., o územním plánování a stavebním řádu (stavební zákon), ve znění pozdějších předpisů (dále jen "stavební zákon"), podle ustanovení § 15 odst. 2 stavebního zákona

s o u h l a s í

s vydáním rozhodnutí o povolení stavby

Most č. ev. 1806-11 v obci Bučí

(dále jen "stavba") na pozemku parc.č. 372/1 (trvalý travní porost), parc.č. 372/2 (trvalý travní porost), parc.č. 412/5 (trvalý travní porost), parc.č. 412/37 (trvalý travní porost), parc.č. 428/1 (trvalý travní porost), parc.č. 428/12 (vodní plocha), parc.č. 428/13 (ostatní plocha), parc.č. 449/22 (trvalý travní porost), parc.č. 449/23 (trvalý travní porost), parc.č. 449/52 (trvalý travní porost), parc.č. 449/54 (trvalý travní porost), parc.č. 451 (ostatní plocha), parc.č. 453 (ostatní plocha), parc.č. 503/1 (ostatní plocha), parc.č. 503/3 (ostatní plocha), parc.č. 504/1 (ostatní plocha), parc.č. 504/2 (ostatní plocha), parc.č. 517 (ostatní plocha), parc.č. 519 (ostatní plocha), parc.č. 532 (ostatní plocha) v katastrálním území Bučí, parc. č. 255/69 (vodní plocha), parc.č. 1310/10 (orná půda), parc.č. 1310/11 (orná půda), parc.č. 1310/26 (orná půda) v katastrálním území Mrtník, o jejímž umístění rozhodl stavební úřad rozhodnutím o umístění stavby spis.zn. 2921/2019/Koš, č.j. MUTE-5559/2019/STO/IKo ze dne 16.12.2020, která nabyla právní moci 18.1.2020 a ověřuje dodržení podmínek stanovených tímto rozhodnutím.

Poučení:

Tento souhlas podle stavebního zákona nenahrazuje rozhodnutí ani opatření jiných správních úřadů, jichž je zapotřebí pro povolení speciální stavby podle zvláštních předpisů.

Iva Košková
oprávněná úřední osoba,
odborný referent stavebního odboru

Obdrží:

účastníci

Správa a údržba silnic Plzeňského kraje, příspěvková organizace, IDDS: qbep485

sídlo: Koterovská č.p. 462/162, Koterov, 326 00 Plzeň

kterou zastupuje TOP CON SERVIS s.r.o., IDDS: p2h7qcq

sídlo: Varšavská č.p. 249/30, 120 00 Praha 2

Městský úřad Nýřany, pracoviště Plzeň - odbor dopravy, IDDS: 8hrbtcq
sídlo: Americká tř. 39, 304 66 Plzeň
Vlastní



M Ě S T S K Ý Ú Ř A D P L A S Y
Plzeňská 285, 331 01 Plasy
STAVEBNÍ ÚŘAD
pracoviště Plzeňská č.p. 41, 331 01 Plasy

SPIS. ZN.: SÚ/2537/2019-Ca
Č.J.: MEPL-SU/2019/2537-2
VYŘIZUJE: Jana Čásová
TEL.: 910 190 243
E-MAIL: jana.casova@mestoplasy.cz
DATUM: 13.8.2019

VYJÁDŘENÍ

Městský úřad Plasy-stavební úřad, jako stavební úřad příslušný podle § 13 odst. 1 písm.d) zákona č. 183/2006 Sb., o územním plánování a stavebním řádu (stavební zákon), ve znění pozdějších předpisů (dále jen "stavební zákon"),

s d ě l u j e,

že navržená stavba

most č.ev.1806-11 v obci Bučí – objízdna trasa

na pozemku parc. č. 1310/11, 1310/26, 1310/10, 255/69 v katastrálním území Mrtník se nachází podle platného územního plánu obce Mrtník v plochách smíšených nezastavěného území – krajinná zeleň.

K podrobnějšímu určení možnosti výstavby objízdny trasy je příslušný MěÚ Kralovice odbor regionálního rozvoje a územního plánu.

otisk úředního
razítka

Jana Č á s o v á
vedoucí stavebního úřadu

Obdrží:

TOP CON SERVIS s.r.o., IDDS: p2h7qcq

MĚSTSKÝ ÚŘAD NÝŘANY

pracoviště Plzeň, Americká 39, Plzeň PSČ 304 66

ODBOR ÚZEMNÍHO PLÁNOVÁNÍ

15.2.2019

Č.j.: OÚP-Vac/3588/2019
Vyřizuje: Mgr. Marie Vacková
E-mail: marie.vackova@nyrany.cz
Telefon: 377 168 017

ZÁVAZNÉ STANOVISKO

Městský úřad Nýřany, pracoviště Plzeň, odbor územního plánování jako orgán územního plánování příslušný podle § 6 odst. 1 písm. e) zákona č. 183/2006 Sb., o územním plánování a stavebním řádu (stavební zákon), ve znění pozdějších předpisů, přezkoumal podle § 96b odst. 3 stavebního zákona z hlediska souladu s politikou územního rozvoje, s územně plánovací dokumentací a z hlediska uplatňování cílů a úkolů územního plánování záměr pro **umístění stavby „Most č. ev. 1806-11 v obci Bučí“ na pozemcích p.č. 412/5, 449/22, 449/23, 451, 453, 503/1, 503/3, 504/2, 372/1, 428/13, 449/54, 372/2, 428/12 v k.ú. Bučí.**

Záměr je přípustný

Záměr bude umístěn a proveden v souladu s ověřenou částí předložené dokumentace (se situačním výkresem), která je přílohou tohoto závazného stanoviska; další podmínky pro přípravu a uskutečnění záměru se nestanoví. Závazné stanovisko platí dva roky od jeho vydání.

Odůvodnění

Záměr byl předložen orgánu územního plánování k vydání závazného stanoviska společností TOP CON SERVIS s.r.o., Ke Stírce 1824/56, 182 00 Praha 8 dne 31.1.2019.

Podklady pro vydání závazného stanoviska: Projektová dokumentace, Politika územního rozvoje České republiky, Zásady územního rozvoje Plzeňského kraje, Zastavěné území obce Bučí.


Orgán územního plánování přezkoumal záměr podle § 96b odst. 3 stavebního zákona, zda je přípustný z hlediska souladu s politikou územního rozvoje a územně plánovací dokumentací a z hlediska uplatňování cílů a úkolů územního plánování, či nikoliv.


Záměr byl posuzován z hlediska naplnění cílů a úkolů územního plánování vyplývajících z § 18 a 19 stavebního zákona. Záměr řeší stavbu mostu na silnici III/1806 přes vodní tok Bělá. Obec Bučí nemá vydaný územní plán. Dle vymezeného zastavěného území obce se pozemky dotčené stavbou nachází v nezastavěném území. V nezastavěném území lze dle § 18 stavebního zákona umísťovat stavby pro veřejnou dopravní infrastrukturu. Pro umístění navrženého záměru není nutné stanovovat podmínky.

Z uvedených důvodů dospěl orgán územního plánování k závěru, že posuzovaný záměr je přípustný.


Toto závazné stanovisko vydané podle § 149 zákona č. 500/2004 Sb., o správním řízení, ve znění pozdějších předpisů, není samostatným rozhodnutím ve správním řízení a nelze se proti němu samostatně odvolat. Jeho obsah lze v souladu se zákonem napadnout pouze v rámci odvolání podaného proti rozhodnutí příslušného stavebního úřadu ve věci samé.

Platnost závazného stanoviska lze prodloužit, pokud se nezmění podmínky v území.

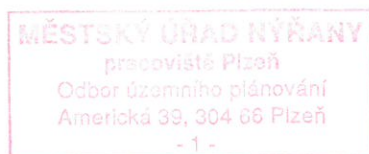


Ing. Stanislav Plešmíd
vedoucí odboru územního plánování

Příloha: Ověřená část předložené dokumentace k posuzovanému záměru
Obdrží: TOP CON SERVIS s.r.o., Ke Stírce 1824/56, 182 00 Praha 8

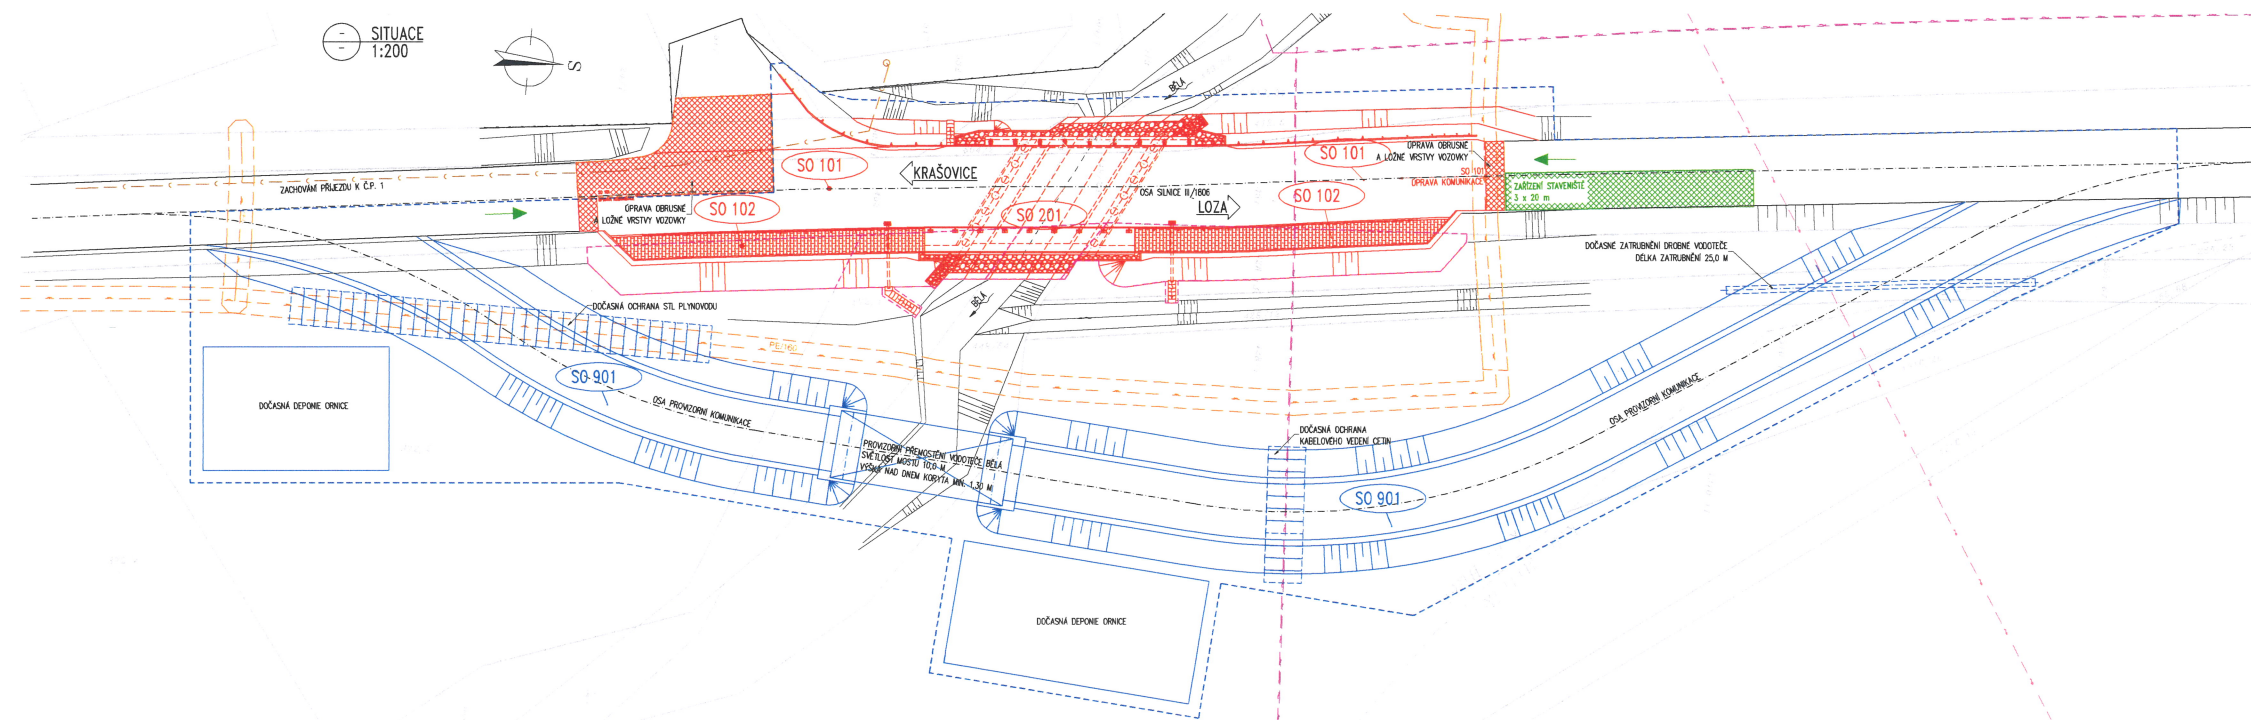

LEGENDA:

- STÁVAJÍCÍ STAV
- NOVÝ STAV
- PROVIZORNÍ KONSTRUKCE
- HRANICE KATASTRU
- ČÍSLO PARCELY
- PŘÍSTUPOVÉ CESTY
- ZARÍZENÍ STAVENISŤE

LEGENDA SÍTÍ:


- STL PLYNOVOD VE SPRÁVĚ GEMEL s.r.o.
- NAČERNÍ SÍTĚ VE SPRÁVĚ CETN a.s.
- SČELOVNÍ VEDENÍ METALCKÉ VE SPRÁVĚ CETN a.s.
- PŘÍPOJKA NN VE SPRÁVĚ CETN a.s.
- VÝTLAK KANALIZACE VE SPRÁVĚ VODÁRNA PÍZEŇ a.s.
- NAČERNÍ VEDENÍ NN - SČZ DISTRIBUCE a.s.

LEGENDA ZÁBORŮ:

- TRVALÝ ZÁBOR
- DOČASNÝ ZÁBOR
- OPRAVA VODOVY (NEJÍ ZÁBOR)

SEZNAM SO:

- SO 101 KOMUNIKACE
- SO 102 CHODNĚ
- SO 201 MOST
- SO 901 PROVIZORNÍ KOMUNIKACE

VÝŠKOVÝ SYSTÉM Bv				SOUBRAVNICOVÝ SYSTÉM S-JTSK			
	Vedoucí projektu	Zodpovědný projektant	Investor	SÚS PÍZEŇSKÉHO KRAJE			
	ING. V. NAJÁREK	ING. L. KURZ	Wiste střeby	BUD			
	SAA	SAA	Formát	SAA			
	Výpracoval	Kontroloval	Datum	11/2018			
	ING. L. KURZ	ING. A. KURZ	Účel	DOR			
S. S. R. v. i. s. s.			Měřítko	1:200			
TOP CON SYSTEM s.r.o., Na Sílně 1806/11, 304 66 Pízeň, IČO: 244 021 740, email: info@topcon.cz			Číslo kopie	99-18			
MOST Č. EV. 1806-11 V OBCI BUČI			Číslo přílohy	C.2			
KOORDINAČNÍ SITUACE							

MĚSTSKÝ ÚŘAD NÝŘANY
pracoviště Pízeň
Odbor územního plánování
Americká 39, 304 66 Pízeň
- 4 -

faulog!

MĚSTSKÝ ÚŘAD KRALOVICE

Markova 2, 331 41 Kralovice

ODBOR REGIONÁLNÍHO ROZVOJE A ÚZEMNÍHO PLÁNU

pracoviště Manětínská 493, 331 41 Kralovice

Váš dopis ČJ:
ze dne:

Naše zn.:

ČJ: ORR/21320/2019
SZ: ORR/3443/2019
Vyřizuje: Ing. Jana Hamerníková
Tel.: 373 300 251
E-mail: hamernikova.jana@kralovice.cz
Oprávněná úřední
osoba: Ing. Jana Chytilová
Tel.: 373 300 249
E-mail: chytilova.jana@kralovice.cz
ISDS: jidbxx
E-mail: podatelna@kralovice.cz

Datum: 22. 10. 2019

Počet listů: 1
Počet příloh: 0
Počet listů příloh: 0

Dle rozdělovníku

Závazné stanovisko orgánu územního plánování

V ý r o k:

Městský úřad Kralovice, odbor regionálního rozvoje a územního plánu, jako orgán územního plánování příslušný podle § 6 odst. 1 písm. e) zákona č. 183/2006 Sb., o územním plánování a stavebním řádu, ve znění zákona č. 225/2017 Sb., dále jen („stavební zákon“), přezkoumal podle § 96b odst. 3 stavebního zákona z hlediska souladu s politikou územního rozvoje, s územně plánovací dokumentací a z hlediska uplatňování cílů a úkolů územního plánování záměr:

„Most ev.č. 1806-11 v obci Bučí“

ZÁVĚRY POSOUZENÍ

Záměr je přípustný bez podmínek

PLATNOST ZÁVAZNÉHO STANOVISKA

Závazné stanovisko platí 2 roky ode dne vydání.

O d ů v o d n ě n í:

Odbor regionálního rozvoje a územního plánu byl společností Top noc servis s.r.o., Ke Stírce 1824/56, 182 00 Praha 8, IČ: 45274983, zastoupenou Ing. Liborem Markem, jednatelem společnosti, dne 18. 09. 2019, požádán o vydání závazného stanoviska k záměru označenému jako **Most ev.č. 1806-11 v obci Bučí**

K žádosti o vydání závazného stanoviska byly doloženy tyto podklady:

-dokumentace ke stavebnímu řízení: Most ev.č. 1806-11 v obci Bučí, hlavní projektant: Ing. Vít Najvárek, ČKAIT: 0008560 IM00 (mosty a inženýrské stavby)

MĚSTSKÝ ÚŘAD KRALOVICE

Markova 2, 331 41 Kralovice

ODBOR REGIONÁLNÍHO ROZVOJE A ÚZEMNÍHO PLÁNU

pracoviště Manětínská 493, 331 41 Kralovice

Podklady pro vydání závazného stanoviska:

Při vydání závazného stanoviska vycházel odbor regionálního rozvoje a územního plánu jako orgán územního plánování z následujících podkladů předložených stavebním úřadem:

-výše uvedená projektová dokumentace.

Kromě podkladů předložených žadatelem vycházel odbor regionálního rozvoje a územního plánu jako orgán územního plánování z:

-Politiky územního rozvoje České republiky, ve znění aktualizace č. 2 a 3 Politiky územního rozvoje ČR, schválené dne 02. 09. 2019 (dále jen „PÚR“)

-Zásad územního rozvoje Plzeňského kraje ve znění aktualizace č. 4 Zásad územního rozvoje Plzeňského kraje vydané dne 24. 1. 2019 (dále jen „ZÚR“)

-Územního plánu Mrtník, ve znění změny č. 1, který nabyl účinnosti 12. 03. 2016 (dále jen „ÚP“ Mrtník)

Odbor regionálního rozvoje a územního plánu jako orgán územního plánování přezkoumal záměr podle § 96b odst. 3 stavebního zákona, zda je přípustný z hlediska souladu s politikou územního rozvoje a územně plánovací dokumentací a z hlediska uplatňování cílů a úkolů územního plánování, či nikoliv.

Orgán územního plánování přezkoumal soulad záměru s politikou územního rozvoje: Platná politika územního rozvoje ČR záměr v jejím dotčeném územní neřeší, záměr se věcí řešených s Politikou územního rozvoje ČR nedotýká.

Při přezkoumání souladu předloženého záměru se ZÚR bylo přezkoumáno, zda záměr není v rozporu s prioritami územního plánování stanovenými v kapitole 2. ZÚR, přičemž orgán územního plánování neshledal rozpor. Dále bylo přezkoumáno, zda předložený záměr není v rozporu, či nekoliduje se záměry obsaženými v ZÚR – navržené koridory staveb dopravní a technické infrastruktury, navržené stavby protipovodňové ochrany, prvky územního systému ekologické stability na regionální a nadregionální úrovni, přičemž bylo konstatováno, že nikoliv.

Záměr je v souladu se ZÚR.

Orgán územního plánování přezkoumal soulad záměru s ÚP Mrtník: Předmětem záměru je vybourání stávajícího mostu a nahrazení novým mostem na silnici III/1806 přes potok Bělá na počátku obce ve směru od obce Loza. Během výstavby bude doprava převáděna před provizorní objízdnou komunikací. Tato objízdna komunikace zasahuje částečně do katastrálního území Mrtník. Dle územního plánu je objízdna trasa vedena v ploše NS – plochy smíšené nezastavěného území (krajinná zeleň)

Záměr je v souladu s ÚP.

Orgán územního plánování posoudil soulad navrhovaného záměru s cíli a úkoly územního plánování stanovenými v § 18 a 19 stavebního zákona. Kromě souladu s územně plánovací dokumentací je nutné posoudit také soulad s cíli a úkoly územního plánování. Z hlediska naplňování relevantních cílů a úkolů územního plánování podle ustanovení § 18 odst. 4, 5 stavebního zákona, byl záměr vyhodnocen takto:

Stavba se nachází v katastrálním území Bučí, které náleží do správního území ORP Nýřany, proto se orgán územního plánování vyjádří pouze k objízdné trase, která částečně zasahuje do správního území ORP Kralovice, katastrální území Mrtník. Stavbou jsou dotčeny pozemky p.č. 255/69, 1310/10, 1310/11, 1310/26, k.ú. Mrtník. Orgán územního plánování neshledal rozpor s předloženým záměrem.

MĚSTSKÝ ÚŘAD KRALOVICE

Markova 2, 331 41 Kralovice

ODBOR REGIONÁLNÍHO ROZVOJE A ÚZEMNÍHO PLÁNU

pracoviště Manětínská 493, 331 41 Kralovice

Poučení o opravném prostředku:

Proti tomuto závaznému stanovisku nelze v souladu s ustanovením § 149 odst. 1 zákona č. 500/2004 Sb., správní řád ve znění pozdějších předpisů podat samostatné odvolání, neboť tento úkon není samostatným rozhodnutím. Pokud toto závazné stanovisko znemožňuje vyhovět výše uvedené žádosti, příslušný stavební úřad v souladu s ustanovením § 149 odst. 3 správního řádu nebude provádět další dokazování a žádost zamítne. Až proti rozhodnutí příslušného stavebního úřadu je možné podat odvolání, které umožní, aby bylo v souladu s ustanovením § 149 odst. 4 správního řádu toto závazné stanovisko přezkoumáno.

.....
Ing. Jana Chytilová
referent územního plánování
odbor regionálního rozvoje a ÚP
MěÚ Kralovice

Obdrží:

Vlastní

Město Třemošná – stavební úřad

TOP NOC SERVIS s.r.o., Ke Stírce 1824/56, 182 00 Praha 8, IČ: 45274983

MĚSTSKÝ ÚŘAD NÝŘANY

pracoviště Plzeň, Americká 39, 304 66 Plzeň
ODBOR ŽIVOTNÍHO PROSTŘEDÍ

VYŘIZUJE: Michaela Levorová
TEL.: 377168031
FAX: 377168002
E-MAIL: michaela.levorova@nyrany.cz
PODEPISUJE: ING. PETR HAUER
FUNKCE: vedoucí odboru
ČÍSLO JEDNACÍ: OŽP-LEV/36509/2020
DATUM: 14.12.2020
POČET LISTU PŘÍLOH NEBO
POČET SVAZKU PŘÍLOH:

Městský úřad Nýřany, pracoviště Plzeň, odbor životního prostředí, obdržel žádost o vydání koordinovaného stanoviska ve smyslu § 4 odst. 7 zákona č. 183/2006 Sb., o územním plánování a stavebním řádu (stavební zákon), ve znění pozdějších předpisů, k projektové dokumentaci pro stavební povolení „**MOST Č. EV. 1806-11 V OBCI BUČÍ**“, na pozemcích **parc. č. 412/5, 449/22, 449/23, 451, 453, 503/1 a další v k. ú. Bučí**. Předložená PD (09/2020, TOPCON SERVIS s.r.o.) řeší rekonstrukci stávajícího mostu, který bude demolován a na jeho místě bude realizována novostavba trvalého silničního mostu o jednom mostním otvoru.

Investorem je Správa a údržba silnic Plzeňského kraje, p.o., Koterovská 462/162, 326 00 Plzeň.

Městský úřad Nýřany, pracoviště Plzeň, odbor životního prostředí vydává k předložené dokumentaci

koordinované stanovisko

zahrnující jednotlivá vyjádření a stanoviska dotčených orgánů Městského úřadu Nýřany:

1) Odbor životního prostředí

Ve vztahu k ustanovení zákona č. 254/2001 Sb., o vodách a o změně některých zákonů (vodní zákon), ve znění pozdějších předpisů (vyřizuje Ing. Jaroslava Bartošová, tel.: 377 168 024).

Z hlediska vodoprávního nemáme k předloženému záměru námitky. Potřebný souhlas vodoprávního úřadu byl na základě žádosti investora udělen pod č. j. OŽP-BAR/6770/2019 ze dne 7.3.2019.

Ve vztahu k ustanovení zákona č. 114/1992 Sb., o ochraně přírody a krajiny, ve znění pozdějších předpisů (vyřizuje Ing. Iva Feriančková, tel: 377 168 041).

Z hlediska zájmů ochrany přírody a krajiny se nejedná o stavbu, která je v rozporu se zájmy svěřenými našemu úřadu zákonem č. 114/1992 Sb., o ochraně přírody a krajiny v platném znění. Ke stavbě nemáme připomínek.

K zásahu do VKP - vodní tok Bělá bylo vydáno závazné stanovisko OŽP-Fer/21257/2019 ze dne 11. 7. 2019.

Ve vztahu k ustanovení zákona č. 334/1992 Sb., o ochraně zemědělského půdního fondu, ve znění pozdějších předpisů (vyřizuje Ing. Iva Feriančková, tel: 377 168 041).

Z hlediska zájmů ochrany zemědělského půdního fondu sdělujeme, že k řešené stavbě byl vydán souhlas s odnětím zemědělské půdy ze ZPF č. j. OŽP-Fer/19321/2019 ze dne 26. 6. 2019.

Ve vztahu k ustanovení zákona č. 289/1995 Sb., o lesích a o změně a doplnění některých zákonů (lesní zákon), ve znění pozdějších předpisů (vyřizuje Ing. Hana Syrovátková, tel.: 377 168 023, Zdeňka Sukupová, tel.: 377 168 032).

Veřejné zájmy na úseku ochrany pozemků s funkcí lesa, jejichž ochrana je v působnosti městského úřadu, odboru životního prostředí, nejsou předmětným záměrem dotčeny.

TELEFON
377 168 011

FAX
377 168 002

BANKOVNÍ SPOJENÍ
Komerční banka Plzeň
výdajový účet: 27-9186490247/0100
příjmový účet: 27-9186450237/0100

IČO
00 258 199

E – MAIL: podatelna@nyrany.cz

Ve vztahu k ustanovení zákona č. 185/2001 Sb., o odpadech a o změně některých dalších zákonů, ve znění pozdějších předpisů (vyřizuje Bc. Věra Bouzková, tel.: 377 168 020).

Závazné stanovisko

Městský úřad Nýřany, pracoviště Plzeň, odbor životního prostředí jako věcně a místně příslušný správní orgán, podle ust. § 71 písm. k); 79 odst. 4 zákona č. 185/2001 Sb. o odpadech a o změně některých dalších zákonů, ve znění pozdějších předpisů (dále jen „zákon o odpadech“) a jako dotčený orgán podle ust. § 11 zákona č. 500/2004 Sb. správního řádu, ve znění pozdějších předpisů (dále jen „správní řád“), vydává závazné stanovisko investorovi, kterým je:

Správa a údržba silnic Plzeňského kraje, p.o., Koterovská 462/162, 326 00 Plzeň

v rámci akce:

**„MOST Č. EV. 1806-11 V OBCI BUČÍ“,
na pozemcích parc. č. 412/5, 449/22, 449/23, 451, 453, 503/1 a další v k. ú. Bučí**

a souhlasí

se stavbou.

Odůvodnění:

Toto závazné stanovisko z hlediska odpadového hospodářství bylo vypracováno dne: 23. 09. 2020 na základě projektové dokumentace, která byla v rámci žádosti o koordinované stanovisko předložena úseku odpadového hospodářství zdejšího odboru životního prostředí. Veškeré odpady vzniklé při stavbě a při jejím provozu budou likvidovány podle zákona o odpadech. Zdejší odbor jako věcně a místně příslušný správní orgán odpadového hospodářství posoudil předložené podklady a dospěl k závěru, že uvedený záměr není v rozporu s příslušnými předpisy v oblasti odpadového hospodářství ani jinými důležitými zájmy, proto rozhodl, tak jak je uvedeno ve výroku závazného stanoviska.

Poučení:

Toto vyjádření z hlediska odpadového hospodářství je závazným stanoviskem ve smyslu § 149 zákona správního řádu, podle ust. § 79 odst. 4 zákona o odpadech. Závazné stanovisko není samostatným rozhodnutím ve správním řízení a jeho obsah je závazný pro výrokovou část v rozhodnutí správního orgánu. Proti tomuto závaznému stanovisku se nelze samostatně odvolat.

Ve vztahu k ustanovení zákona č. 201/2012 Sb., o ochraně ovzduší (vyřizuje Ing. Jiří Trhlík, tel.: 377 168 021).

Není nutné stavbu posuzovat podle uvedeného zákona.

V případě jakékoliv změny, jež se týká zákonů na úseku ochrany životního prostředí v pravomoci našeho odboru, je nutné požádat o nový souhlas s podrobnou dokumentací a popisem provedených změn.

2) Odbor územního plánování

Záměrem nebudou dotčeny zájmy na úseku územního plánování.

3) Odbor dopravy – čj. OD-Mys/34848/2020 ze dne 07.12.2020

S T A N O V I S K O

K projektové dokumentaci pro stavební povolení stavby: „ **MOST č.ev. 1806-11 v obci Bučí, na pozemcích parc.č. 412/5, 449/22, 449/23, 451, 503/1 a další v k.ú. Bučí** „,

- Dotčené pozemní komunikace: silnice III/180 6
- Dotčené pozemky: parc.č. 412/5, 449/22, 449/23, 451, 503/1 a další v k.ú. Bučí
- Investor: Správa a údržba silnic Plzeňského kraje, p.o., Koterovská 162, 326 00 Plzeň
- Předložená projektová dokumentace byla zpracována autorizovanou osobou:
Ing. Vít Najvárek, ČKAIT: 0008560

Městský úřad Nýřany (dále i „MÚ“), odbor dopravy, z hlediska silničního hospodářství a ochrany chráněných veřejných zájmů ve smyslu zákona č.13/1997 Sb. o pozemních komunikacích, v platném znění, nemá námitek k výše uvedenému stavebnímu záměru, vydání povolení ani jeho následné realizaci, a pro účely zákona č.183/2006 Sb. O územním plánování a stavebním řádu, platném znění (stavební zákon), vydává souhlasné stanovisko.

Předmětem předložené PD je celková rekonstrukce mostu č.ev. 1806-11 v obci Bučí. V rámci stavby bude dopravně zasahováno do stávající silnice III/180 6 a do pozemků, které jsou ve vlastnictví obce Bučí a soukromých vlastníků.

Před realizací stavby na dotčené silnici III/180 6 si zhotovitel požádá zdejší odbor dopravy o zvláštní užívání komunikace v souladu s § 25 odst. 6 písm. c) bod 3. zákona o pozemních komunikacích a zároveň o stanovení přechodné úpravy provozu na dotčené PK v souladu s § 77 odst. 1 písm. c) zákona o silničním provozu. A to po vydání souhlasného stanoviska Policie ČR spolu s předloženým návrhem dopravně inženýrského opatření (DIO), které musí být v souladu s platnými zvláštními i technickými předpisy zejména vyhl. č. 294/2015 Sb. úprava provozu na PK, technické podmínky TP65 Zásady pro dopravní značení na PK, TP66 Zásady pro označování pracovních míst na pozemních komunikacích.

Zároveň si investor požádá o stanovení přechodné úpravy provozu na dotčené PK v souladu s § 77 odst. 1 písm. c) zákona o silničním provozu. A to po vydání souhlasného stanoviska Policie ČR spolu s předloženým návrhem dopravně inženýrského opatření (DIO), které musí být v souladu s platnými zvláštními i technickými předpisy zejména vyhl. č. 294/2015 Sb. úprava provozu na PK, technické podmínky TP65 Zásady pro dopravní značení na PK, TP66 Zásady pro označování pracovních míst na pozemních komunikacích.

Stavba se všemi objekty, součástmi i příslušenstvím bude v souladu s platnými technickými i zvláštními předpisy (zejm. zák. č. 13/1997 SB., ČSN 736110, 736005, apod.), v koordinaci se sousedními (veřejnými) stavbami v místě, zejména komunikace vč. všech součástí a příslušenství (vč. zachování/zajištění stability, konstrukce, systému odvodnění PK, dopravního opatření apod.) a předem projednána s vlastníky dotčených PK. Stavbou nebude narušena bezpečnost provozu na PK a dopravní obsluha sousedních nemovitostí (pozemků). Stavbou nebude narušena bezpečnost provozu na PK a dopravní obsluha sousedních nemovitostí (pozemků) vč. komunikací, ani ohroženy rozhledové podmínky v komunikačních připojeních.

Všechny dotčené pozemky budou pro stavební řízení identifikovány, stavebník prokáže vlastnická nebo jiná práva ke všem dotčeným pozemkům nebo stavbám.

Ing. Petr H a u e r
vedoucí odboru životního prostředí

Obdrží:

TOP CON SERVIS s.r.o., Ke Stírce 1824/56, 182 00 Praha 8

Na vědomí:

MěÚ Třemošná, odbor výstavby

MĚSTSKÝ ÚŘAD NÝŘANY

pracoviště Plzeň, Americká 39, 304 66 Plzeň
ODBOR ŽIVOTNÍHO PROSTŘEDÍ

OVYŘIZUJE: Ing. Jaroslava Bartošová
TEL.: 377 168 024
E-MAIL: jaroslava.bartosova@nyrany.cz
Č. JEDNACÍ: OŽP-BAR/6770/2019
SPIS ZN.: MUNY/777/OŽP-BAR
PODEPISUJE: Ing. Petr Hauer
FUNKCE: vedoucí odboru ŽP

DATUM: 07.03.2019

Souhlas vodoprávního úřadu dle § 17 vodního zákona

Městský úřad Nýřany, pracoviště Plzeň, odbor životního prostředí jako vodoprávní úřad věcně příslušný podle ustanovení § 15 odst. 5, ust. § 104 odst. 2 písm. c) a ust. § 106 odst. 1 zákona č. 254/2001 Sb., o vodách a o změně některých zákonů (vodní zákon), ve znění pozdějších předpisů, jako speciální stavební úřad podle ust. § 15 odst. 1 písm. d) zákona č. 183/2006 Sb., o územním plánování a stavebním řádu (stavební zákon), ve znění pozdějších předpisů, místně příslušný správní orgán podle ust. § 11 odst. 1 a dotčený orgán dle ust. § 136 odst. 1 písm. b) zákona č. 500/2004 Sb., správní řád, ve znění pozdějších předpisů, posoudil předloženou žádost o udělení souhlasu ust. § 17 vodního zákona, kterou podal žadatel

Správa a údržba silnic Plzeňského kraje, p. o., IČO 72053119, Škroupova 1760/18, 306 13 Plzeň
zastoupená spol. TOP CON SERVIS, s.r.o., IČO 45274983, se sídlem Ke Stírce 1824/56, 182 00 Praha,

a na základě tohoto posouzení

uděluje souhlas formou závazného stanoviska

dle ust. § 17 odst. 1 písm. a) vodního zákona a ust. § 149 odst. 1 správního řádu

k rekonstrukci mostu na komunikaci III/1806 v extravilánu obce Bučí dle projektové dokumentace „**Most č. ev. 1806-11 v obci Bučí**“ (stupeň DÚR), který kříží významný vodní tok Bělá IDVT 10100287 v ř. km 11,116, č. h. p. 1-11-01-0540-0-00, vodní útvar povrchových vod: BER_0540 Třemošná od pramene po ústí do toku Berounka, HGR: 5100, vodní útvar podzemních vod: 51000 Plzeňská pánev. Správcem toku je Povodí Vltavy, s. p., závod Berounka, práce budou prováděny ve stanoveném záplavovém území, které bylo stanoveno Krajským úřadem Plzeňského kraje dne 11.04.2000 pod č. j. ŽP/1939/00.

Stávající konstrukce most bude odstraněna a nahrazena novou rámovou konstrukcí z monolitického železobetonu, založení hlubinné na pilotách, průtočný profil bude zvětšen, koryto toku pod mostem bude dlážděno kamenem do betonu.

Po dobu výstavby bude zřízen provizorní most v místě cca 15 m pod stávajícím mostem a bude dočasně zatrubněn levostranný přítok Bělé pod provizorní komunikací – drobný vodní tok LBP Bělé IDVT 10240218.

Pozemky stavby: katastrální území Bučí: parc. č. 372/1, 372/2, 412/5, 412/37, 428/1, 428/12, 428/13, 449/22, 449/23, 449/52, 449/54, 451, 453, 503/1, 503/3, 504/1, 504/2, 517, 519, 532, katastrální území Mrtník: parc. č. 255/69, 1310/10, 1310/11, 1310/26

Poloha mostu dle centrální evidence vodních toků: X, Y = 1053471, 825478.

Podmínky pro souhlasné stanovisko k záměru:

1. Stavební záměr bude proveden dle předložené dokumentace „**Most č. ev. 1806-11 v obci Bučí**“ (stupeň DÚR), kterou vypracovala společnost **TOP CON SERVIS, s.r.o.** v měsíci 11/2018.

2. Budou respektovány podmínky správce povodí a správce toku (Povodí Vltavy, s. p., závod Berounka):

- Bude zpracován havarijní plán platný po dobu stavby dle ust. § 39 odst. 2 písm. a) vodního zákona a bude vypracován povodňový plán platný po dobu provádění stavby.

- Zahájení a ukončení prací bude předem oznámeno správci toku Povodí Vltavy, s. p., závod Berounka, Ing. Bohuslav Holý, tel. 607 504 603. Správce toku bude přizván ke kolaudaci stavby, kde mu bude předáno geodetické zaměření skutečného provedení stavby dle stanoviska správce toku ze dne 20.02.2019 zn. 8613/2019/342/Ron.

TELEFON
377 168 001

FAX
377 168 002

BANKOVNÍ SPOJENÍ
Komerční banka Plzeň
výdajový účet: 27-9186490247/0100
příjmový účet: 27-9186450237/0100

IČO
00 258 199

E – MAIL: podatelna@nyrany.cz

- Doplnit opevnění koryta vodního toku Bělá pod výtokovým prahem a nad vtokovým prahem záhozem dna a paty svahů lomovým kamenem s urovnáním líce v min. hmotnosti 50 kg, a to v délce min. 2 m.
- Opevnit svah koryt okolo žlabovek (pro odvodnění komunikace) záhozem z lomového kamene o min. hmotnosti 50 kg na obě strany žlabovek v délce 1,0 m.
- Za odstranění břehové porosty požadujeme provést náhradní výsadbu. Odstranění a nakládání s dřevní hmotou bude předem konzultováno se správcem toku.
- V místě provizorního přemostění toku Bělá doporučujeme násypy opevnit záhozem z lomového kamene, aby nedošlo k eventuálnímu odplavení zeminy při zvýšeném průtoku vody.
- Stavbami výustního objektu odvodnění komunikace (trvalý zábor) a provizorní komunikace včetně zatrubnění toku (dočasný zábor), vše budované v rámci akce „Most č. ev. 1806-11 v obci Bučí“, bude dotčen pozemek parc. č. 428/12 v k. ú. Bučí. Tento pozemek je ve vlastnictví ČR, s právem hospodařit s majetkem státu pro Povodí Vltavy, státní podnik. Pro realizaci staveb je nezbytné, aby žadatel (vlastník předmětných staveb) před vydáním stavebního povolení nebo jiného povolení v rámci stavebního řízení získal k dotčeným částem citovaného pozemku potřebná oprávnění k jejich užívání (na trvalý zábor bude uzavřena smlouva o smlouvě budoucí na zřízení služebnosti, na dočasný zábor smlouva nájemní). Za tímto účelem předloží žadatel v předstihu Povodí Vltavy, státní podnik, žádost, která bude obsahovat snímek KN se zákresem obou míst dotčení výše citovanými stavbami.

3. Souhlas platí po dobu 24 měsíců, ale nepozbývá platnosti, pokud v této době bylo se stavbou započato.

Účastník řízení podle § 27 odst. 1 správního řádu: Správa a údržba silnic Plzeňského kraje, p. o., IČO 72053119, Škroupova 1760/18, 306 13 Plzeň zastoupená spol. TOP CON SERVIS, s.r.o., IČO 45274983, se sídlem Ke Stírce 1824/56, 182 00 Praha

O d ů v o d n ě n í

Městský úřad Nýřany, pracoviště Plzeň, odbor životního prostředí posoudil předloženou žádost o udělení souhlasu podle § 17 odst. 1 písm. a) a písm. c) vodního zákona, kterou dne 01.03.2019 podal žadatel Správa a údržba silnic Plzeňského kraje, p. o. zastoupený společností TOP CON SERVIS ke stavebnímu záměru dle předložené dokumentace „Most č. ev. 1806-11 v obci Bučí“ (stupeň DÚR), kterou vypracovala společnost TOP CON SERVIS, s.r.o. v měsíci 11/2018.

Předložená projektová dokumentace řeší rekonstrukci mostu na komunikaci III/1806 v extravilánu obce Bučí, který kříží vodní tok Bělá. Stavba se nachází na pozemku parc. č. 428/12 k. ú. Bučí a parc. č. 255/69 k. ú. Mrtník (druh pozemku vodní plocha) a sousedí s pozemky, na nichž se nachází koryto vodního toku parc. č. 255/67 k. ú. Bučí v Plzeňském kraji, správce vodního toku je Povodí Vltavy, státní podnik.

Souhlas vodoprávního úřadu je třeba ke stavbám, zařízením nebo činnostem, k nimž není třeba povolení podle vodního zákona, které však mohou ovlivnit vodní poměry, a to dle § 17 odst. 1 písm. a) vodního zákona ke stavbám a zařízením na pozemcích, na nichž se nacházejí koryta vodních toků, anebo na pozemcích s takovými pozemky sousedících, pokud tyto stavby a zařízení mohou ovlivnit vodní poměry, a dle ust. § 17 odst. 1 písm. c) vodního zákona ke stavbám v záplavových územích. Vzhledem k okolnosti, že navržená dopravní stavba bude řešena v navazujícím stavebním řízení, kde budou uplatněny podmínky tohoto souhlasu, vodoprávní úřad uděluje souhlas dle ust. § 17 vodního zákona formou závazného stanoviska.

Se žádostí bylo předloženo souhlasné stanovisko správce povodí a účastníka řízení Povodí Vltavy, s. p., závod Berounka ze dne 20.02.2019 zn. 8613/2019/342/Ron a plná moc k zastupování ze dne 30.01.2019.

Předložená žádost byla doložena všemi předepsanými náležitostmi a doklady, proto vodoprávní úřad v souladu s ust. § 115 odst. 10 vodního zákona rozhodl bezodkladně, s podmínkami, které mají chránit zájmy dané vodním zákonem (podmínky č. 1–2), s podmínkou č. 3, která omezuje platnost tohoto souhlasu na dobu 24 měsíců, ale souhlas nepozbývá platnosti, pokud v této době bylo se stavbou započato.

Podmínky stanovené v závazném stanovisku vodoprávního úřadu mají ochránit zájmy vodního zákona. Z hlediska zájmů daných platným Národním plánem povodí Labe, Plánem dílčího povodí Berounky (ust. § 24 až 26 vodního zákona) je uvedený záměr možný, protože lze předpokládat, že záměrem nedojde ke zhoršení stavu vodního útvaru a že nebude mít za následek nedosažení dobrého stavu vod.

P o u č e n í

Proti tomuto závaznému stanovisku se nelze odvolat. Nezákonné závazné stanovisko lze zrušit nebo změnit v přezkumném řízení. Podle ust. § 149 odst. 1 správního řádu závazné stanovisko není samostatným rozhodnutím ve

správním řízení. Obsah závazného stanoviska je závazný pro výrokovou část rozhodnutí. Nezákonné závazné stanovisko lze zrušit nebo změnit pouze v rámci odvolacího řízení proti rozhodnutí, které bylo závazným stanoviskem podmíněno, podle ust. § 149 odst. 5 správního řádu. Toto stanovisko nenahrazuje stavební povolení ani stanoviska dalších správních orgánů.

V případě jakýchkoliv změn navrhované stavby je nutné požádat o vydání nového závazného stanoviska.

otisk úředního razítka

Ing. Petr Hauer
vedoucí odboru životního prostředí

Doručí se:

Účastníci řízení:

TOP CON SERVIS, s.r.o., Ke Stírce 1824/56, 182 00 Praha zastupující org. Správa a údržba silnic Plzeňského kraje, p. o., Škroupova 1760/18, 306 13 Plzeň

Povodí Vltavy, s. p., Holečkova 8, 150 24 Praha - *pro závod Berounka, Denisovo nábrž. 14, 304 20 Plzeň*

Dotčený úřad:

MěÚ Třemošná, stavební odbor, Sídliště 992, 330 11 Třemošná

MĚSTSKÝ ÚŘAD NÝŘANY

pracoviště Plzeň, Americká 8/39, 304 66 Plzeň
ODBOR ŽIVOTNÍHO PROSTŘEDÍ

SPIS. ZN.: MUNY/2468/2019/OŽP-Fer
ČÍSLO JEDNACÍ: OŽP-Fer/19321/2019
VYŘIZUJE: Ing. Iva Feriančková
TEL.: 377168041
FAX: 377168002
E-MAIL: iva.feriancekova@nyrany.cz
PODEPISUJE: Ing. Petr Hauer
FUNKCE: vedoucí odboru
DATUM PODPISU: 26. 6. 2019

ZÁVAZNÉ STANOVISKO

Městský úřad Nýřany, pracoviště Plzeň, odbor životního prostředí jako dotčený orgán ve smyslu § 136 odst. 1 zákona č. 500/2004 Sb., správní řád, ve znění pozdějších předpisů, (dále jen „správní řád“) a jako věcně a místně příslušný orgán ochrany zemědělského půdního fondu podle ustanovení § 15 písm. j) zákona č. 334/1992 Sb., o ochraně zemědělského půdního fondu ve znění pozdějších předpisů (dále jen „zákon o ochraně ZPF“) vydává na základě žádosti podané **Správa a údržba silnic Plzeňského kraje, příspěvková org., sídlem Koterovská 162, 326 00 Plzeň, IČ: 72053119 v zastoupení plnou mocí TOP CON SERVIS s. r. o., sídlem Varšavská 30, 120 00 Praha 2, IČ: 45274983** postupem podle § 149 správního řádu toto závazné stanovisko:

dle § 9 odst. 8 zákona o ochraně zemědělského půdního fondu

s o u h l a s í

s trvalým odnětím 270 m² zemědělské půdy ze zemědělského půdního fondu, za účelem rekonstrukce mostu ev. č. 1806-11 v obci Bučí a rozšíření přilehlé komunikace v katastrálním území Bučí.

Souhlas s odnětím zemědělské půdy ze zemědělského půdního fondu se týká následujících pozemků:

Parcelní číslo dle KN	Druh Pozemku	Celková výměra KN (m ²)	BPEJ	Třída ochrany	Výměra odnímaného pozemku ze ZPF v m ²
372/1	TTP	253	56701	V.	56
372/2	TTP	1660	56701	V.	82
412/5	TTP	45	56701	V.	45
449/22	TTP	20	56701	V.	20
449/23	TTP	39	56701	V.	39
449/54	TTP	380	56701	V.	28
Celkem k odnětí					270

Městský úřad Nýřany, pracoviště Plzeň současně v souladu s ust. § 4,8,9 – odst. 6 zákona o ochraně zemědělského půdního fondu stanoví investorovi následující povinnosti:

1. Na základě projektové dokumentace bude provedeno vytýčení hranice odnětí půdy a zajištěno její nepřekročení.
2. Pokud by výstavbou došlo k znepřístupnění některých zemědělských pozemků, je nutné zřídit na ně na vlastní náklady náhradní vjezdy dle dispozic vlastníků (nájemců) pozemků.
3. Umístění staveb musí být provedeno tak, aby co nejméně narušovalo organizaci zemědělského půdního fondu, hydrologické a odtokové poměry v území a nedocházelo k poškozování zemědělského půdního fondu.
4. Učinit opatření k zabránění úniku látek (zejména pevných a kapalných), poškozujících zemědělský půdní fond a jeho vegetační kryt.
5. Provádět práce tak, aby na zemědělském půdním fondu a jeho vegetačním krytu došlo k co nejmenším škodám.

TELEFON: 377 168 001
FAX: 377 168 002
E – MAIL: podatelna@nyrany.cz

BANKOVNÍ SPOJENÍ:
Komerční banka, a. s.
Příjmový účet: 27-9186450237/0100
Výdajový účet: 27-9186490247/0100

IČO: 00 25 81 99
DIČ: CZ 00 25 81 99

6. Po ukončení rekonstrukce zaměřit novou komunikaci a zaslat kopii geometrického plánu na vědomí Městskému úřadu Nýřany, odboru životního prostředí, orgánu ochrany zemědělského půdního fondu do jednoho měsíce od provedení změny na katastrálním úřadu.

Dle vyjádření žadatele se v místě odnímání půdy ze ZPF nebude půda skrývána, jelikož je zde dlouhodobě vozovka a na místě se nenachází žádné zúrodněneschopné vrstvy půdy.

Městský úřad Nýřany, pracoviště Plzeň, odbor životního prostředí dále stanovuje, že za trvalé odnětí 0,0270 ha zemědělské půdy ze zemědělského půdního fondu pro rekonstrukci mostu ev. č. 1806-11 v obci Bučí a rozšíření přilehlé komunikace v katastrálním území Bučí na pozemcích parc. č. 372/1, 372/2, 412/5, 449/22, 449/23 a 449/54 v katastrálním území Bučí **nebude stanoven odvod finančních prostředků v souladu s ustanovením § 11a odst. 1 písm. b) zákona o ochraně ZPF za splnění daných podmínek.**

Dojde-li do 5 let ode dne nabytí právní moci rozhodnutí, jehož závaznou součástí se stal tento souhlas s odnětím zemědělské půdy ze zemědělského půdního fondu, ke změně účelu využití plochy na účel využití, pro který se odvody stanovují, odvody se stanoví podle § 11 zákona o ochraně ZPF.

Z tohoto důvodu správní orgán uložil jako podmínku číslo 6. - zaslání geometrického plánu na vědomí Městskému úřadu Nýřany, odboru životního prostředí, který by v tomto případě odvody dle § 11 zákona o ochraně ZPF stanovoval.

Dle § 10 odst. 1 zákona je tento souhlas k odnětí půdy ze zemědělského půdního fondu závaznou součástí rozhodnutí, která budou ve věci vydána podle zvláštních předpisů. Platnost vydaného souhlasu je totožná s platností těchto rozhodnutí a prodlužuje se současně s prodloužením jejich platnosti podle zvláštních předpisů.

Ing. Petr H a u e r
vedoucí odboru životního prostředí

Obdrží:

- TOP CON SERVIS s. r. o., Varšavská 30, 120 00 Praha 2

Na vědomí:

- Městský úřad Třemošná, stavební odbor

MĚSTSKÝ ÚŘAD NÝŘANY

pracoviště Plzeň, Americká 8/39, 304 66 Plzeň
ODBOR ŽIVOTNÍHO PROSTŘEDÍ

SPIS. ZN.: MUNY/2665/2019/OŽP-Fer
ČÍSLO JEDNACÍ: OŽP-Fer/21257/2019

VYŘIZUJE: Ing. Iva Feriančková
TEL.: 377168041
FAX: 377168002
E-MAIL: iva.feriancekova@nyrany.cz

PODEPISUJE: Ing. Petr Hauer
FUNKCE: vedoucí odboru
DATUM PODPISU: 11. 7. 2019

ZÁVAZNÉ STANOVISKO

Městský úřad Nýřany, pracoviště Plzeň, odbor životního prostředí jako příslušný orgán ochrany přírody a krajiny podle ustanovení § 77 odst. 1 písm. a) zákona č. 114/1992 Sb., o ochraně přírody a krajiny ve znění pozdějších předpisů (dále jen „zákon“), posoudil žádost **Správy a údržby silnic Plzeňského kraje, příspěvková organizace, sídlem Koterovská 162, 326 00 Plzeň, IČ: 72053119 v zastoupení plnou mocí TOP CON SERVIS s. r. o., sídlem Ke Stírce 1824/56, 182 00 Praha 8, IČ: 45274983**

dle ustanovení § 4 odst. 2 zákona vydává

s o u h l a s

k zásahu do významného krajinného prvku - vodní tok Bělá – rekonstrukce mostu ev. č. 1806-11 v obci Bučí, k. ú. Bučí.

Souhlas je vydán za těchto podmínek:

1. Zásah bude proveden v rozsahu dle předložené dokumentace – (11/2018, Ing. L. Kurz)
2. Břehové partie a vegetační plochy narušené stavbou budou do předání stavby do užívání upraveny tak, aby mohly plnit svojí funkci
3. V případě kácení dřevin rostoucích mimo les bude postupováno se zákonnými ustanoveními (vyhláška 189/2013 Sb., v platném znění)
4. Kácení je přípustné jen v obecně stanovené době vegetačního klidu, to je období od 1. 10. do 31. 3. běžného roku.
5. Veškerá vytěžená dřevinná hmota bude z místa zásahu odstraněna. V nezbytně nutném případě je přípustné pálení, a to na soustředěném místě odsouhlaseném obecním úřadem katastrům příslušným a za pomoci ekologicky vhodných prostředků (zcela vylučujeme ropné produkty a pneumatiky).
6. Kvalitní a zásahem nedotčené stromy budou po dobu realizace zásahu chráněny proti poškození a znehodnocení.
7. Případný zásah do koryta vodního toku bude projednán a schválen správcem vodního toku
8. Zahájení bude písemně oznámeno nejméně 15 dní předem orgánu ochrany přírody a krajiny.
9. Změny oproti doložené dokumentaci budou řešeny s orgánem ochrany přírody a krajiny

O d ů v o d n ě n í

Odbor životního prostředí MěÚ Nýřany, pracoviště Plzeň jako věcně a místně příslušný orgán ochrany přírody a krajiny obdržel žádost **Správy a údržby silnic Plzeňského kraje, příspěvková organizace, sídlem Koterovská 162, 326 00 Plzeň, IČ: 72053119 v zastoupení plnou mocí TOP CON SERVIS s. r. o., sídlem Ke Stírce 1824/56, 182 00 Praha 8, IČ: 45274983** o vydání závazného stanoviska k zásahu do významného krajinného prvku - vodní tok Bělá pro rekonstrukci mostu ev. č. 1806-11 v obci Bučí v k. ú. Bučí.

Podáním dne 24. 6. 2019 bylo zahájeno správní řízení ve výše uvedené věci.

Za předpokladu, že realizace zásahu proběhne podle předloženého záměru a budou dodrženy podmínky závazného stanoviska, které mají minimalizovat možnost negativního ovlivnění předmětů ochrany přírody, orgán ochrany přírody a krajiny souhlasí.

Poučení

Toto závazné stanovisko Městského úřadu Nýřany pracoviště Plzeň, odboru životního prostředí je vydáno dle § 149 odst. 1 „správního řádu“. Stanovisko není samostatným rozhodnutím a nelze se proti němu odvolat.

Ing. Petr H a u e r
vedoucí odboru životního prostředí

Účastníci řízení:

- TOP CON SERVIS s. r. o., sídlem Ke Stírce 1824/56, 182 00 Praha 8

Na vědomí

- Městský úřad Nýřany – vodoprávní úřad
- Obec Bučí

MĚSTSKÝ ÚŘAD KRALOVICE

Markova 2, Kralovice PSČ 331 41

ODBOR ŽIVOTNÍHO PROSTŘEDÍ

pracoviště Manětínská 493, Kralovice PSČ 331 41

VÁŠ DOPIS ZN.:

ZE DNE: 29. 7. 2019
Č. J.: OŽP/15608/19 Syk
SZ.: OŽP/725/2019 Bun
Vyřizuje: Sýkorová Petra
TEL.: 373 300 254
ISDS: jidbxxn
E-MAIL: sykorova.petra@kralovice.cz

DATUM: 13. 8. 2019

POČET STRAN: 3

POČET PŘÍLOH: 0

TOP CON SERVIS s.r.o.

Ke Stírce 1824/56

182 00 Praha 8

Věc: Souhrnné vyjádření ke stavebnímu záměru „Most ev. č. 1806-11 v obci Bučí“

Dne 29. 7. 2019 byla na Městský úřad Kralovice, odbor životního prostředí, doručena žádost o vydání souhrnného vyjádření pro výše uvedený záměr. Stavebníkem je Správa a údržba silnic Plzeňského kraje, příspěvková organizace, kterou zastupuje na základě plné moci společnost TOP CON SERVIS, s.r.o., Ke Stírce 1824/56, 182 00 Praha 8, IČ: 45274983, zastoupenou Ing. Liborem Markem, jednatelem společnosti. Hlavním projektantem je: Ing. Vít Najvárek, ČKAIT: 0008560 IM00 (mosty a inženýrské stavby). Předmětem záměru je vybourání stávajícího mostu a nahrazení novým mostem na silnici III/1806 přes potok Bělá na počátku obce ve směru od obce Loza, v blízkosti Kepkova mlýna. Během výstavby bude doprava převáděna přes provizorní objízdnou komunikaci. Tato objízdná komunikace zasahuje částečně do katastrálního území Mrtník, a z tohoto důvodu nás žadatel žádá o souhrnné stanovisko.

Stavba se nachází v katastrálním území Bučí, které náleží do správního území ORP Nýřany, proto se budeme vyjadřovat jen k objízdě trase, která částečně zasahuje na naše správní území Kralovice, katastrální území Mrtník. Jedná se o tyto pozemky dotčené stavbou: parcelní číslo 255/69, 1310/10, 1310/11, 1310/26 vše v katastrálním území Mrtník. Pro převedení dopravy na silnici III/1086 bude po dobu uzavírky mostu zřízena provizorní komunikace s vloženým mostním provizoriem přes vodoteč Bělá. Provizorní komunikace bude vedena na násypu výšky 1,0-1,3m s niveletou v úrovni stávající komunikace. V koridoru provizorní komunikace bude sejmuta ornice, která bude umístěna na dočasné deponie. Po dokončení rekonstrukce bude provizorní komunikace vč. Mostního provizoria odstraněna a dotčené pozemky budou s využitím deponované ornice rekultivovány a uvedeny do původního stavu.

MěÚ Kralovice, OŽP, po prostudování přiložené dokumentace vydává následující souhrnné stanovisko:

Závazné stanovisko z hlediska odpadového hospodářství

Z hlediska **odpadového hospodářství** není k uvedené akci námitek. S odpady je nutno nakládat podle zákona č. 185/2001 Sb., o odpadech. Odpady, vzniklé při stavebních činnostech, je nutné třídit podle druhu a kategorie, které stanovuje vyhláška č. 93/2016 Sb., katalog odpadů. Vzniklé nebezpečné i ostatní odpady, lze předat pouze osobám oprávněným k převzetí takovýchto odpadů. Pokud bude při stavební činnosti vznikat výkopová zemina, tak není odpadem, jestliže splňuje podmínky uvedené v § 2 odst. 3 zákona o odpadech, kde je uvedeno, že se zákon nevztahuje na nakládání s nekontaminovanou zeminou a jiným přírodním materiálem vytěženým během stavební činnosti, pokud je zajištěno, že materiál bude použit ve svém přirozeném stavu pro účely stavby na místě, na kterém byl vytěžen. Jestliže nebude případná výkopová zemina takto použita, je nutné řídit se § 12 vyhlášky č. 294/2005 Sb., o podmínkách ukládání odpadů na skládky a jejich využívání na povrchu terénu. (vyřizuje Petra Sýkorová, tel. 373 300 254).

Vodoprávní úřad:

ZÁVAZNÉ STANOVISKO

Městský úřad Kralovice, odbor životního prostředí jako vodoprávní úřad věcně příslušný podle ustanovení § 104 odst. 2 písm. c) a ustanovení § 106 odst. 1 zákona č. 254/2001 Sb., o vodách a o změně některých zákonů (vodní zákon), ve znění pozdějších předpisů (dále jen „vodní zákon“) a v souladu s § 149 odst. 1 zákona č. 500/2004 Sb., správní řád ve znění pozdějších předpisů (dále jen „správní řád“)

ve věci provizorní objízdny komunikace dle projektu

„Most ev. č. 1806-11 v obci Bučí“

na pozemku p.č. 255/69, 1310/10, 1310/11, 1310/26 v kat. území Mrtník, obec Mrtník, kraj Plzeňský, dotčený vodní tok – LBP Bělé v km 10,6 IDVT 10240218, vodní útvar BER_0540 Třemošná od pramene po ústí do toku Berounka, HGR 5110 Plzeňská pánev, útvar podzemních vod č. 51100 Plzeňská pánev, č. h. p. 1-11-02-0540-0-00

vydává podle ustanovení § 104 odst. 9 vodního zákona a ustanovení § 149 odst. 1 a § 136 správního řádu

souhlasné závazné stanovisko

za splnění těchto podmínek:

1. Podat žádost o souhlas dle § 17 odst. 1 písm. a) vodního zákona vzhledem k tomu, že provizorní objízdna komunikace bude provedena na pozemku, na kterém se nachází koryto vodního toku - LBP Bělé v km 10,6 IDVT 10240218 a na pozemcích sousedícím s tímto pozemkem. K žádosti o souhlasy bude doloženo vyjádření správce vodního toku a stanovisko správce povodí Povodí Vltavy s.p.

Odůvodnění

Dokumentace „Most ev. č. 1806-11 v obci Bučí“, kterou zpracoval Ing. Vít Najvárek, ČKAIT 0008560, v listopadu 2018, řeší rekonstrukci mostu ev. č. 1806-11 na komunikaci III/1806 a překračuje vodní tok – Bělá IDVT 10100287. V rámci stavby bude pro dočasné převedení dopravy na silnici III/1806 zřízena provizorní komunikace a mostní provizorium přes vodní tok Bělá a levobřežního přítoku Bělé. V místě křížení násypového tělesa provizorní komunikace s bezejmenným levobřežním přítokem Bělé, bude koryto tohoto toku dočasně zatrubněno v délce 25 m. K tomuto záměru zřízení provizorní komunikace a zatrubnění toku je třeba souhlas dle § 17 odst. 1 písm. a) vodního zákona, který bude vydávat MěÚ Kralovice, odbor životního prostředí pro pozemky p.č. 255/69, 255/67, 255/23, 1310/10, 1310/11, 1310/26 k.ú. Mrtník.
(vyřizuje Petra Machová, tel. 373 300 256)

#

Z hlediska ochrany přírody a krajiny nemáme námitek. V případě kácení dřevin rostoucích mimo les v k.ú. Mrtník upozorňujeme, že podle §8 odst.6) zákona o ochraně přírody je **od 1.1.2018** ke kácení dřevin pro účely stavebního záměru povolovaného v územním řízení, v územním řízení s posouzením vlivů na životní prostředí, ve společném územním a stavebním řízení nebo společném územním a stavebním řízení s posouzením vlivů na životní prostředí nezbytné závazné stanovisko orgánu ochrany přírody. **Toto závazné stanovisko vydává orgán ochrany přírody příslušný k povolení kácení dřevin, tzn. Obecní úřady.** Povolení ke kácení dřevin, včetně uložení přiměřené náhradní výsadby, je-li v závazném stanovisku orgánu ochrany přírody stanovena, vydává stavební úřad a je součástí výrokové části rozhodnutí v územním řízení, v územním řízení s posouzením vlivů na životní prostředí, ve společném územním a stavebním řízení nebo společném územním a stavebním řízení s posouzením vlivů na životní prostředí.
(vyřizuje Iva Koudelová, tel. 373 300 253).

#

Z hlediska **ochrany zemědělského půdního fondu nemáme námitek.** Při záboru zemědělské půdy kratší než jeden rok včetně doby potřebné k uvedení pozemku do původního stavu u p.p.č. 1310/10, 1310/11, 1310/12 v k.ú. Mrtník je dle novely ve smyslu § 9 odst. 3 písm. d) nezbytné učinit nejméně **15 dní předem písemné oznámení zahájení nezemědělského využívání** zemědělské půdy orgánu ochrany zemědělského půdního fondu tj. MěÚ Kralovice, OŽP.

Při záboru zemědělské půdy do jednoho roku pro stavbu „Most č.v.ev 180611 v obci Bučí“ v k.ú. Mrtník MěÚ Kralovice, OŽP, jako příslušný orgán ochrany ZPF v zájmu zásad ochrany zemědělského půdního fondu stanovuje pro provedení stavby na zemědělském půdním fondu následující podmínky, které je provozovatel této činnosti povinni podle zákona o ochraně ZPF dodržovat:

1. projednat včas zamýšlené provádění prací s vlastníkem dotčené zemědělské půdy, nebo jinou osobou oprávněnou tuto zemědělskou půdu užívat,
2. provádět práce na pozemcích především v době vegetačního klidu a po ukončení ohlášené nezemědělské činnosti provést takovou terénní úpravu, aby dotčená půda mohla být uvedena do původního nebo vyprojektovaného stavu,
3. skrývat odděleně svrchní kulturní vrstvu půdy, popřípadě i hlouběji uložené zúrodnění schopné zeminy na celé dotčené ploše a zajistit jejich hospodárné využití – tj. kulturní vrstvu půdy při zahrnování trasy opět využít jako svrchní vrstvu,
4. provádět práce tak, aby na zemědělském půdním fondu a jeho vegetačním krytu došlo k co nejmenším škodám,
5. učinit opatření k zabránění úniku pevných, kapalných a plyných látek poškozujících zemědělský půdní fond a jeho vegetační kryt.

(vyřizuje Iva Koudelová, tel. 373 300 253).

Z hlediska odboru životního prostředí nemáme k uvedené akci další připomínky.

S pozdravem

MVDr. Petr Pikeš
vedoucí odboru životního prostředí
MěÚ Kralovice

Na vědomí: MěÚ Plasy – stavební úřad

From: Petra Machová <machova.petra@kralovice.cz>

Sent: Friday, October 18, 2019 8:54 AM

To: Iva Košková <iva.koskova@tremosna.cz>

Subject: Re: most Bučí

Dobrý den, tak jsem to prostudovala a už je zbytečné vydávat od nás nový souhlas dle § 17 vodního zákona, v podstatě by obsahovalo ty stejné podmínky, které byly uvedeny v souhlasu, který vydal MěÚ Nýřany.

S pozdravem Machová

Dne 18.10.2019 v 8:06 Iva Košková napsal(a):

Dobrý den,
na základě našeho včerejšího hovoru Vám posílám souhlas vodoprávního úřadu MěÚ Nýřany dle §17 vodního zákona a stanovisko Povodí Vltavy.
Prosím o sdělení, jestli trváte na splnění podmínky podání žádosti o souhlas dle §17?
Děkuji za odpověď.

S pozdravem

Iva Košková

Referent stavebního odboru

Městský úřad Třemošná

Sídlíště 992, 330 11 Třemošná

tel. : +420 373 034 432

mobil: +420 735 751 227

e-mail: iva.koskova@tremosna.cz

www.tremosna.cz

--

Petra Machová
Městský úřad Kralovice - OŽP
vodní hospodářství
Manětínská 473
331 41 Kralovice

Tel.: 373 300 256

Fax.: 373 300 212

e-mail: machova.petra@kralovice.cz

MĚSTSKÝ ÚŘAD KRALOVICE

Markova 2, Kralovice PSČ 331 41

ODBOR VÝSTAVBY

Váš dopis zn.:

Ze dne: 16.9.2020

Spis.zn.: OV/3060/2020-Tisj

Č.j.: OV/19922/20 Tisj

Vyřizuje: Jiří Tišer

E-mail: podatelna@kralovice.cz

Tel.: 373 300 270

Datum: 2.10.2020

STANOVISKO

Městský úřad Kralovice, odbor výstavby, jako silniční správní úřad příslušný podle § 40 odst. 4 písm. a) zákona č. 13/1997 Sb., o pozemních komunikacích, ve znění pozdějších předpisů (dále jen "zákon o pozemních komunikacích") a speciální stavební úřad příslušný podle § 16 odst. 1 zákona o pozemních komunikacích, a § 15 odst. 1 písm. c) zákona č. 183/2006 Sb., o územním plánování a stavebním řádu (stavební zákon), ve znění pozdějších předpisů (dále jen "stavební zákon"), po posouzení žádosti, kterou dne 16.9.2020 podal

TOP CON SERVIS s.r.o., IČO 45274983, Varšavská č.p. 249/30, 120 00 Praha 2-Vinohrady,

(dále jen "žadatel"), ve věci:

žádost o vyjádření k projektové dokumentaci pro stavební řízení na stavbu „Most č. ev. 1806-11 v obci Bučí“

(dále jen stavba) vydává podle ustanovení § 155 a § 136 zákona č. 500/2004 Sb., správní řád, ve znění pozdějších předpisů toto **stanovisko**:

souhlasí

s návrhem stavby dle předložené PD (vypracoval TOP CON SERVIS s.r.o., datováno 07/2020, č. zakázky 25-20).

Správní orgán sděluje, že je příslušným silničním správním úřadem v rámci dané stavby na území ORP Kralovice, tj. v případě dalších opatření na dotčené silnici III/180 6 na území ORP Kralovice (např. přechodná nebo místní úprava provozu) musí být požádáno u Městského úřadu Kralovice, odboru výstavby.

otisk úředního
razítka

RNDr. Jiří Tišer
vedoucí odboru výstavby

Obdrží:

TOP CON SERVIS s.r.o., IDDS: p2h7qcq

sídlo: Varšavská č.p. 249/30, 120 00 Praha 2-Vinohrady



POLICIE ČESKÉ REPUBLIKY
KRAJSKÉ ŘEDITELSTVÍ POLICIE PLZEŇSKÉHO KRAJE
ÚZEMNÍ ODBOR PLZEŇ-VENKOV
DOPRAVNÍ INSPEKTORÁT



Pomáhat a chránit

Č.j. KRPP-104726-3/ČJ-2020-031106-47

Plzeň 13.10.2020

Počet listů: 1

Přílohy: pdf sit.sign.

TOP CON SERVIS s.r.o.
Ke Stírce 1824/56
182 00
ISDS

Most ev.č. 1806-11 v obci Bučí - stanovisko k PD pro stavební povolení

k č.j. bez ze dne 16.9.2020

DI Plzeň-venkov **souhlasí** s předloženou PD a s vydáním stavebního povolení stavby.

Před zahájením stavby příslušný silniční správní úřad projedná a stanoví odpovídající přechodnou úpravu provozu na PK vyvolanou stavbou. Stavba bude realizována za úplné uzavírky PK v místě stávajícího mostu, obousměrný provoz bude veden po paralelní provizorní komunikaci.

Stanovisko bylo zpracováno podle elektronické verze PD, kde byly označeny:

- *SO 101 Komunikace, č. přílohy D.1.1.1.02 Situace M 1:200*
a zaslány žadateli.


Stanovisko **slouží** jako podklad pro řízení podle zákona č. 183/2006 Sb. v platném znění.


npor. Mgr. Pavel BURDĚJ
vedoucí DI

Z.r.

por. Ing. Jaroslav FRONĚK
dopravní inženýr DI

Doručovací adresa: Anglické nábřeží 7, 306 09 Plzeň
Zpracoval : por. Ing. Jaroslav Froněk
Tel: +420 974 326 102
Mob.: +420 724 536 140
Email: jaroslav.fronek2@pcr.cz

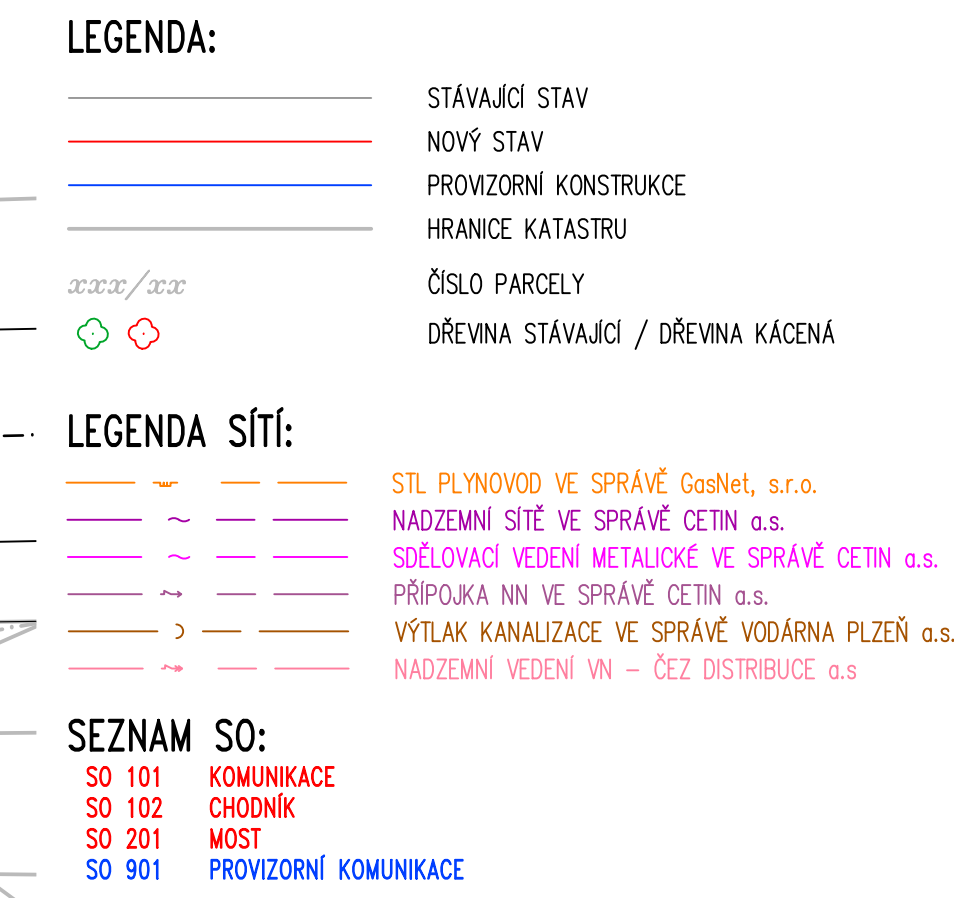

VÝŠKOVÝ SYSTÉM Bpv		SOURADNICOVÝ SYSTÉM S-JT	
	Vedoucí projektu	Zodpovědný projektant	Investor
	ING. V. NAJVAŘEK <i>hjaal</i>	ING. V. NAJVAŘEK <i>hjaal</i>	Místo stavby BUČÍ
	Výpracoval	Kontroloval	Formát 6A4
	A. FRONEK <i>fron</i>	ING. A. KURZ <i>ky</i>	Datum 07/2020
TOP CON SERVIS s.r.o., Ke Stírce 1824/56, 182 00 Praha 8, tel/fax: 284 021 740, email: topcon@topcon.cz		Č.zakázky 25-20	
MOST Č. EV. 1806-11 V OBCI BUČÍ SO 101 – KOMUNIKACE		Číslo kopie	D.1.1.1.02
SITUACE			



Hasičský záchranný sbor Plzeňského kraje krajské ředitelství

Kapliřova 9, P. O. BOX 18, 320 68 Plzeň



HZSPX008S3B8

Číslo jednací: HSPM- 614-6/2019 ÚPP
Datum: 19.10.2020
Vyřizuje: por. Ing. Jana Juristová
oddělení stavební prevence
Tel.: 950 330 144
E-mail: jana.juristova@hzspk.cz
Počet listů: 1
Přílohy: 1/PD

TOP CON SERVIS s.r.o.
Varšavská 249/30
120 00 Praha 2

ZÁVAZNÉ STANOVISKO dotčeného orgánu na úseku požární ochrany

Název stavby: Most č. ev. 1806-11
Místo stavby: k. ú. Bučí
Stavebník: SÚS Plzeňského kraje
Předložená dokumentace: dokumentace ke stavebnímu řízení; Ing. Vít Najvárek, číslo ČKAIT: 0008560, datum 07/2020

Hasičský záchranný sbor Plzeňského kraje (dále jen „HZS Plzeňského kraje“) jako věcně a místně příslušný dotčený orgán na úseku požární ochrany dle ustanovení § 7 odst. 4 zákona č. 320/2015 Sb., o Hasičském záchranném sboru České republiky a o změně některých zákonů (zákon o hasičském záchranném sboru), ve znění zákona č. 183/2017 Sb., a dle ustanovení § 26 odst. 2 písm. b) a ustanovení § 31 odst. 1 písm. b) zákona č. 133/1985 Sb., o požární ochraně, ve znění pozdějších předpisů (dále jen „zákon o požární ochraně“), posoudil v rozsahu níže uvedených podkladů výše uvedenou dokumentaci předloženou dne 21. 9. 2020 vydává k ní v souladu s ustanovením § 31 odst. 3 zákona o požární ochraně a dále dle ustanovení § 149 odst. 1 zákona č. 500/2004 Sb., správní řád, ve znění pozdějších předpisů

souhlasné závazné stanovisko.

Odůvodnění

HZS Plzeňského kraje vycházel při vydání závazného stanoviska z těchto podkladů:

- Projektovou dokumentaci – zpracovatel: Ing. Vít Najvárek, číslo ČKAIT: 0008560, datum 07/2020

Posouzením předložené dokumentace dle ustanovení § 46 odst. 1 vyhlášky č. 246/2001 Sb., o stanovení podmínek požární bezpečnosti a výkonu státního požárního dozoru (vyhláška o požární prevenci), ve znění vyhlášky č. 221/2014 Sb., v rozsahu výše uvedených podkladů, dospěl HZS Plzeňského kraje k závěru, že požárně bezpečnostní řešení splňuje obsahové náležitosti dle ustanovení § 41 vyhlášky o požární prevenci. Z obsahu posouzeného požárně bezpečnostního řešení vyplývá, že jsou splněny technické podmínky požární ochrany kladené na danou stavbu vyhláškou č. 23/2008 Sb., o technických podmínkách požární ochrany staveb, ve znění vyhlášky č. 268/2011 Sb.

Upozornění

Při ověřování způsobilosti stavby a technických zařízení k bezpečnému provozu z hlediska požární ochrany a při ověřování požadovaných vlastností výrobků bude HZS vycházet zejména z dokladů uvedených v § 46 odst. 5 vyhlášky o požární prevenci. Podrobnější výčet dokladů je uveden na www.hzspk.cz

Projektovou dokumentaci si vyzvedněte v podatelně Hasičského záchranného sboru Plzeňského kraje, Kaplířova 9, Plzeň do šesti měsíců. Pokud tak neučiníte, bude dokumentace skartována.

„otisk razítka“

.....
kpt. Bc. Marie Jírovcová
koordinátor-metodik
oddělení stavební prevence
podepsáno elektronicky

KRAJSKÁ HYGIENICKÁ STANICE PLZEŇSKÉHO KRAJE SE SÍDLEM V PLZNI

Skrétova 15, Plzeň 301 00, tel.: +420377155111, e-mail: podatelna@khsplzen.cz, ID:samai8a

V Plzni dne: 25.9.2020
Č.j. : KHSPL 24849/21/2020
Vyřizuje : Krlišová, DiS./ 377155243
Č.j. žadatele :

Ing. Lenka Hluší, Ph.D.
TOP CON SERVIS s.r.o.
Ke Stírce 1824/56
182 00 Praha 8

VĚC: Stanovisko k projektové dokumentaci ke stavebnímu řízení na akci: „Most č. ev. 1806-11 v obci Bučí“

Na základě žádosti Ing. Lenky Hluší, Ph.D. - TOP CON SERVIS s.r.o., v zastoupení investora – Správa a údržba silnic Plzeňského kraje, se sídlem Koterovská 462/162, 326 00 Plzeň, ze dne 16.9.2020 posoudila Krajská hygienická stanice Plzeňského kraje se sídlem v Plzni, Skrétova 15 (dále KHS) jako dotčený orgán státní správy předložený návrh k projektové dokumentaci ke stavebnímu řízení na akci: „**Most č. ev. 1806-11 v obci Bučí**“.

Po zhodnocení souladu předloženého návrhu s požadavky předpisů v oblasti ochrany veřejného zdraví vydává KHS dle §77 odst. 1 zákona č. 258/2000 Sb., o ochraně veřejného zdraví ve znění pozdějších předpisů (dále „zákon“), § 12 nařízení vlády č. 272/2011 Sb., o ochraně zdraví před nepříznivými účinky hluku a vibrací (dále „nařízení vlády č. 272/2011 Sb.“), ve znění pozdějších předpisů, § 30 zákona a § 4 odst. 2 písm. a) zákona č. 183/2006 Sb., stavební zákon ve znění pozdějších předpisů k výše uvedené projektové dokumentaci

souhlasné závazné stanovisko .

O d ů v o d n ě n í:

Předmětem projektové dokumentace (zpracovatel: TOP CON SERVIS s.r.o.) je oprava mostu v katastrálním území Bučí na pozemcích parc. č. 412/5, 449/22, 449/23, 451, 453, 503/1, 503/3, 504/2, 372/1, 428/13, 446/54, 372/2 a 428/12. Most převádí silnici III. třídy č. 1806 přes potok Bělá na počátku obce ve směru od obce Loza, v blízkosti Kepkova mlýna. Nosnou konstrukci tvoří deska ze železobetonu, opěry jsou z lomového kamene. Délka přemostění je 6,8 m, most je šikmý. Stavební stav mostu je velmi špatný, z tohoto důvodu bylo rozhodnuto o jeho rekonstrukci.

Stávající spodní stavba a nosná konstrukce budou demolovány a nahrazeny novou mostní konstrukcí. Nová konstrukce je navržena jako rámová z monolitického železobetonu. Založení mostu bude hlubinné, na pilotách. Šířka vozovky bude odpovídat kategorií šířce silnice 6,5 m s jednostranným chodníkem šířky 1,50 m. Nová vozovka bude živičná, třívrstvá, tl. 135 mm. Během výstavby bude doprava převáděna přes provizorní objízdnu komunikaci délky cca 180 m s vloženým mostním provizoriem přes vodoteč Bělá. Provizorní komunikace bude vedena na násypu výšky 1,0-1,3 m s niveletou v úrovni stávající komunikace.

Navrženými úpravami se zvýší bezpečnost pohybu vozidel i chodců. Rekonstrukcí nedojde ke změně směrového vedení komunikace, není tudíž předpoklad navýšení dopravy a změny hlukového zatížení v daném území.

Protože při posouzení dokumentace nebyly zjištěny rozpory s požadavky předpisů v oblasti ochrany veřejného zdraví, vydala KHS k předložené dokumentaci souhlasné závazné stanovisko.

„otisk úředního razítka“

**Ing. Andrea Zábranská – odborný rada
vedoucí odd. hygieny obecné a komunální
a podpory veřejného zdraví 1
KHS Plzeňského kraje se sídlem v Plzni**

Telefon
(+420) 377 222 020
(+420) 377 222 022

Provolba
(+420) 377 155 111

Telefax
(+420) 377 323 894
(+420) 377 235 223

Email: khs.plz@khsplzen.cz
Internet: www.khsplzen.cz

Bankovní spojení
ČNB Plzeň- město
běž. ú. 24920311/0710

IČO
71009299



POVODÍ VLTAVY

Povodí Vltavy, státní podnik
závod Berounka
Denisovo nábřeží 14
301 00 Plzeň

TEL.: 377 307 111
FAX: 377 237 361

BANKOVNÍ SPOJENÍ:
KOMERČNÍ BANKA, a.s. PLZEŇ - MĚSTO
č.ú.: 7004311/0100

TOP CON SERVIS s.r.o.

Ke Stírce 1824/56

182 00 Praha 8

VÁŠ DOPIS ZNAČKY/ ZE DNE

NAŠE ZNAČKA

8613/2019/342/Ron

VYŘIZUJE/ LINKA

Ing. J. Ronovská/371

DATUM

2019-02-20

SP-2019/2347

Most ev.č. 1806-11 přes Bělou v obci Bučí

k.ú. Bučí, okr. Plzeň - sever, kraj Plzeňský, č.h.p. 1-11-01-0540-0-00, HGR: 5110

VÚ povrchových vod: BER_0540 Třemošná od pramene po ústí do toku Berounka

VÚ podzemních vod: 51000 Plzeňská pánev

Stanovisko správce povodí a vyjádření účastníka řízení

Dne 5. 2. 2019 jste nám předložili ke stanovisku správce povodí projektovou dokumentaci „**Most ev.č. 1806-11 přes Bělou v obci Bučí**“ vypracovanou Vaší firmou v 11/2018.

Most kříží významný vodní tok Bělou IDVT 10100287 v ř. km 11,116 (administrativní kilometráž). Správcem toku je Povodí Vltavy, závod Berounka.

Práce budou prováděny ve stanoveném záplavovém území, které bylo stanoveno KUPK 11. 4. 2000 č.j. ŽP/1939/00.

Stávající konstrukce mostu bude odstraněna a nahrazena novou rámovou z monolitického železobetonu, založení hlubinné na pilotách. Průtočný profil bude zvětšen.

Koryto toku pod mostem bude odlážděno kamenem do betonu.

Po dobu stavby bude zřízen provizorní most v místě cca 15 m pod stávajícím mostem a bude dočasně zatrubněn levostranný přítok Bělé pod provizorní komunikací – drobný vodní tok LBP Bělé IDVT 10240218.

Vzhledem ke zvětšení průtočného profilu mostu a navrženému způsobu provádění stavby lze předpokládat, že záměr nebude mít vliv na stav útvaru povrchových a podzemních vod.

Na základě ustanovení § 54 odst. 4 zákona č. 254/2001 Sb., o vodách a o změně některých zákonů (vodní zákon), ve znění pozdějších předpisů a vyhlášky Ministerstva zemědělství č. 183/2018 Sb., o náležitostech rozhodnutí a dalších opatření vodoprávního úřadu a o dokladech předkládaných vodoprávnímu úřadu, vydává organizace Povodí Vltavy, státní podnik, jako příslušný správce povodí v dílčím povodí Berounky k předložené projektové dokumentaci následující

s t a n o v i s k o:

A. Z hlediska zájmů daných platným Národním plánem povodí Labe, Plánem dílčího povodí Berounky [ustanovení § 24 až 26 zákona č. 254/2001 Sb., o vodách a o změně některých zákonů (vodní zákon), ve znění pozdějších předpisů]

je uvedený záměr možný, protože lze předpokládat, že záměrem nedojde ke zhoršení chemického stavu a ekologického stavu dotčeného útvaru povrchových vod a chemického stavu a kvantitativního stavu útvaru podzemních vod, a že nebude



znemožněno dosažení jejich dobrého stavu. Toto hodnocení vychází z posouzení souladu daného záměru s výše uvedenými platnými dokumenty.

B. Z hlediska dalších zájmů daných zákonem č. 254/2001 Sb., o vodách a o změně některých zákonů (vodní zákon) ve znění pozdějších předpisů **souhlasíme** s uvedeným záměrem „**Most ev.č. 1806-11 přes Bělou v obci Bučí**“ za předpokladu splnění těchto podmínek:

1. Dle ustanovení § 39 odst. 2, písm. a) zákona č. 254/2001 Sb. o vodách a o změně některých zákonů (vodní zákon) ve znění pozdějších předpisů bude zpracován havarijní plán platný po dobu stavby.
2. Bude vypracován povodňový plán platný po dobu provádění stavby.

Souřadnice mostu jsou X-1053471, Y-825478.

Toto stanovisko správce povodí platí dva roky ode dne jeho vydání.


Jako správce drobného vodního toku LBP Bělé IDVT 10240218 a významného vodního toku Bělá a organizace s právem hospodaření k pozemku p.č. vydává Povodí Vltavy, státní podnik, k předložené projektové dokumentaci jako účastník předmětného vodoprávního řízení následující

vyjádření :

Souhlasíme s uvedeným záměrem „Most ev.č. 1806-11 přes Bělou v obci Bučí“ za předpokladu splnění těchto podmínek:

1. Budou splněny podmínky správce povodí.
2. Zahájení a ukončení prací bude předem oznámeno správci toku Povodí Vltavy, státní podnik, závod Berounka, ing. Bohuslav Holý, tel. 607 504 603. Správce toku bude přizván ke kolaudaci stavby, kde mu bude předáno geodetické zaměření skutečného provedení stavby v systému S-JTSK a výškovém systému B.p.v. v digitální podobě (textový soubor bodů) a situace bude zakreslena ve výkresu formátu *dgn*, *dwg* nebo *dxg*.
3. Doplnit opevnění koryta toku Bělá pod výtokovým prahem a nad vtokovým prahem záhozem dna a paty svahů lomovým kamenem s urovnáním líce v min hmotnosti 50 kg a to v délce min. 2 m.
4. Opevnit svah koryt kolem žlabovek odvodnění komunikace záhozem z lomového kamene min. hm. 50 kg na obě strany žlabovek v délce 1,0 m.
5. Za odstraněné břehové porosty požadujeme provést náhradní výsadbu. Odstranění a nakládání s dřevní hmotou s námi bude předem konzultováno se správcem toku.
6. V místě provizorního přemostění toku Bělá doporučujeme násypy opevnit záhozem z lomového kamene, aby nedošlo k eventuálnímu odplavení zeminy při zvýšeném průtoku vody.
7. Stavbami výústního objektu odvodnění komunikace (trvalý zábor) a provizorní komunikace včetně zatrubnění toku (dočasný zábor), vše budované v rámci akce "Most ev. č. 1806-11 v obci Bučí" bude dotčen pozemek parc. č. 428/12 v k. ú Bučí. Citovaný pozemek je ve vlastnictví ČR, s právem hospodařit s majetkem státu pro Povodí Vltavy, státní podnik. Pro realizaci staveb je nezbytné, aby žadatel (vlastník předmětných staveb) před vydáním stavebního povolení nebo jiného povolení v rámci stavebního řízení získal k dotčeným částem shora citovaného pozemku potřebná oprávnění k jejich užívání (na trvalý zábor bude uzavřena smlouva o smlouvě budoucí na zřízení služebnosti, na dočasný zábor pak smlouva nájemní). Za tímto účelem předloží žadatel v předstihu Povodí Vltavy, státnímu podniku, žádost, která bude obsahovat snímek KN se zákresem obou míst dotčení výše citovanými stavbami.

Příloha:
PD

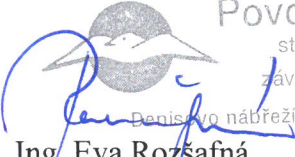
Povodí Vltavy,
státní podnik
závod Berounka 24
Denisovo nábřeží 14, 301 00 Plzeň
Ing. Eva Rozšafná
vedoucí provozního střediska 4

Na vědomí: PS 7, PS 1

Zřizovatel obecně prospěšné společnosti: Národní institut pro integraci osob s omezenou schopností pohybu a orientace České republiky, o.s.

TOP CON SERVIS s.r.o.

Varšavská 249/30

120 00 Praha 2 - Vinohrady

Vaše žádost ze dne, značka:
17.09.2020

Naše značka:
111200068

Vyřizuje:
Jana Hradská

dne:
30.09.2020

Věc: MOST Č.EV. 1806-11 V OBCI BUČÍ

Stanovisko k projektové dokumentaci pro stavební povolení

Na Vaše vyžádání jsme posoudili uvedenou stavbu z hlediska Stavebního zákona z. č. 183/2006 Sb., ve znění účinném k 1. 1. 2018., a prováděcích vyhlášek a zejména vyhlášky č. 398/2009 Sb., o obecných technických požadavcích zabezpečujících bezbariérové užívání staveb.

Místo stavby: Bučí

Stavebník: SÚS PK, Koterovská 162, Plzeň

Projektant: TOP CON SERVIS s.r.o., Varšavská 249/30, Praha 2

Č. zakázky: 25-20

Datum: červenec 2020

Předmětem předložené dokumentace je stavby mostu na silnici III/1806 přes potok Bělá v obci Bučí. Most byl navržen jako železobetonový s jednostranným chodníkem šířky 1,50m. V řešeném území v současné době není navazující komunikace pro pěší.

Z hlediska plnění požadavků vyhlášky č. 398/2009 Sb. lze stavbu posuzovat dle ustanovení § 2 odst. 1 písm. a) pozemní komunikace a veřejné prostranství.

K předložené dokumentaci sdělujeme:

Předložená dokumentace řeší komunikaci pro pěší podél navrženého mostu. Případné bezbariérové úpravy je nutno řešit při doplnění chodníků podél stávající komunikace. Povrch pochozích ploch, určených k užívání veřejností musí být rovný, pevný a upravený proti skluzu. Nášlapná vrstva musí mít součinitel smykového tření nejméně 0,5, popřípadě ve sklonu $0,5 + \tan \alpha$, kdy α je úhel sklonu ve směru chůze viz bod 1.1.2 Přílohy č. 1 k vyhlášce č. 398/2009 Sb.

Závěr: Předložená projektová dokumentace v předloženém rozsahu vyhovuje bezbariérovému přístupu. Stavební detaily a vybavení bezbariérovými prvky budou v realizační dokumentaci odpovídat vyhlášce č. 398/2009 Sb., včetně její přílohy a ČSN 73 6110 Projektování místních komunikací (změna Z1 z února 2010).

Proti vydání stavebního povolení nemáme námitek.

Příloha: 0

S pozdravem

Jana Hradská, odborný konzultant

Adr. střediska: náměstí Republiky 28, 301 00 Plzeň
mob. 606893879, e-mail: kysice9@volny.cz