

**Diadema Internet s.r.o.**

Sídlo: Provozovna:  
Morseova 1126/5 alej Svobody 56  
301 00 Plzeň 323 00 Plzeň

Zapsána: OR krajského soudu v Plzni, oddíl C, vložka 24294  
IČ: 29093961, DIČ: CZ 29093961, číslo účtu: 2220940001/5500  
Kontakt: telefon: +420 377 421 863, e-mail: [internet@diadema.cz](mailto:internet@diadema.cz)

**Woring s.r.o.**

Na Roudné 93  
301 00 Plzeň

Adéla Bělohubá  
[adela.belohuba@woring.cz](mailto:adela.belohuba@woring.cz)  
tel.: +420 773 561 222

**Mariánský Týnec II/201 úprava napojení a odvodnění**

**Vyřizuje:**  
Pavel Smolík

**Kontakt:**  
[pavel.smolik@diadema.cz](mailto:pavel.smolik@diadema.cz) / +420 739 641 113

**Datum:**  
23.6.2023

Na základě Vaší žádosti ze dne 19.6.2023 Vám sdělujeme následující:

Ve Vašem zájmovém území **se nachází v zemi podzemní komunikační vedení** ve vlastnictví nebo správě společnosti Diadema Internet s.r.o. a Města Kralovice.

Toto vedení je tvořeno dvěma HDPE chráničkami, ve kterých je instalovaný optický kabel v HDPE trubkách 40/33. Na optickém kabelu jsou provozovány služby elektronických komunikací.

**Souhlasíme s vydáním územního a stavebního povolení za splnění níže uvedených podmínek a požadavků pro realizaci stavby:**

Min. 30 pracovních dnů před zahájením výkopových prací vyzve stavebník formou objednávky zástupce naší společnosti k vytýčení našich sítí přímo na místě stavby. (kontakt: [internet@diadema.cz](mailto:internet@diadema.cz))

V zápise o vytýčení budou stanoveny technické a realizační podmínky pro ochranu zařízení ve vlastnictví společnosti Diadema Internet s.r.o. před investiční výstavbou.

Požadujeme, aby zápis o vytýčení a kontrole podzemního komunikačního vedení společnosti Diadema Internet s.r.o. byl nedílnou součástí podkladů pro kolaudaci či předání stavby.

Během realizace akce bude respektováno ustanovení par. 101 a 102 Zákona č. 127/2005 Sb. o Elektronických komunikacích. Při křížení a souběhu s podzemní komunikační sítí budou dodrženy podmínky dle ČSN 73 6005 – „Prostorová úprava vedení technického vybavení“.

Výkopové práce v ochranném pásmu (1,5m po stranách krajního vedení) budou prováděny zásadně ručně.

Pokud dojde při akci k odkrytí podzemního komunikačního vedení, je nutné zajistit jeho řádné zabezpečení proti poškození a to nejen při provádění prací, ale i před poškozením třetími osobami.

Před záhozem musí být k prohlídce stavu podzemního komunikačního vedení stavebníkem přizván zástupce naší společnosti, který sepsáním protokolu potvrdí souhlas se záhozem odkrytého vedení.

V případě neoprávněného zásahu nebo narušení podzemního komunikačního vedení bude postupováno ve věci náhrady vzniklých škod v souladu s platnými právními předpisy a normami.



**Diadema Internet s.r.o.**

Sídlo: Morseova 1126/5  
301 00 Plzeň

Provozovna: alej Svobody 56  
323 00 Plzeň

Zapsána: OR krajského soudu v Plzni, oddíl C, vložka 24294  
IČ: 29093961, DIČ: CZ 29093961, číslo účtu: 2220940001/5500  
Kontakt: telefon: +420 377 421 863, e-mail: [internet@diadema.cz](mailto:internet@diadema.cz)



Podmínky tohoto vyjádření požadujeme uvádět v příslušném rozhodnutí stavebního úřadu.  
Platnost tohoto vyjádření je 1 rok od jeho vydání.

Při změně rozsahu stavby je nutno požádat naši organizaci o nové vyjádření k existenci sítí elektronických komunikací.

Přílohy:

Vedení optických tras Mariánská Týnice  
C-3-Koordinační výkres


V Plzni, dne 23.6.2023

Pavel Smolík  
ředitel odd. telekomunikačních služeb  
Diadema Internet s.r.o.



# KOORDINAČNÍ SITUAČNÍ VÝKRES

## M 1:250

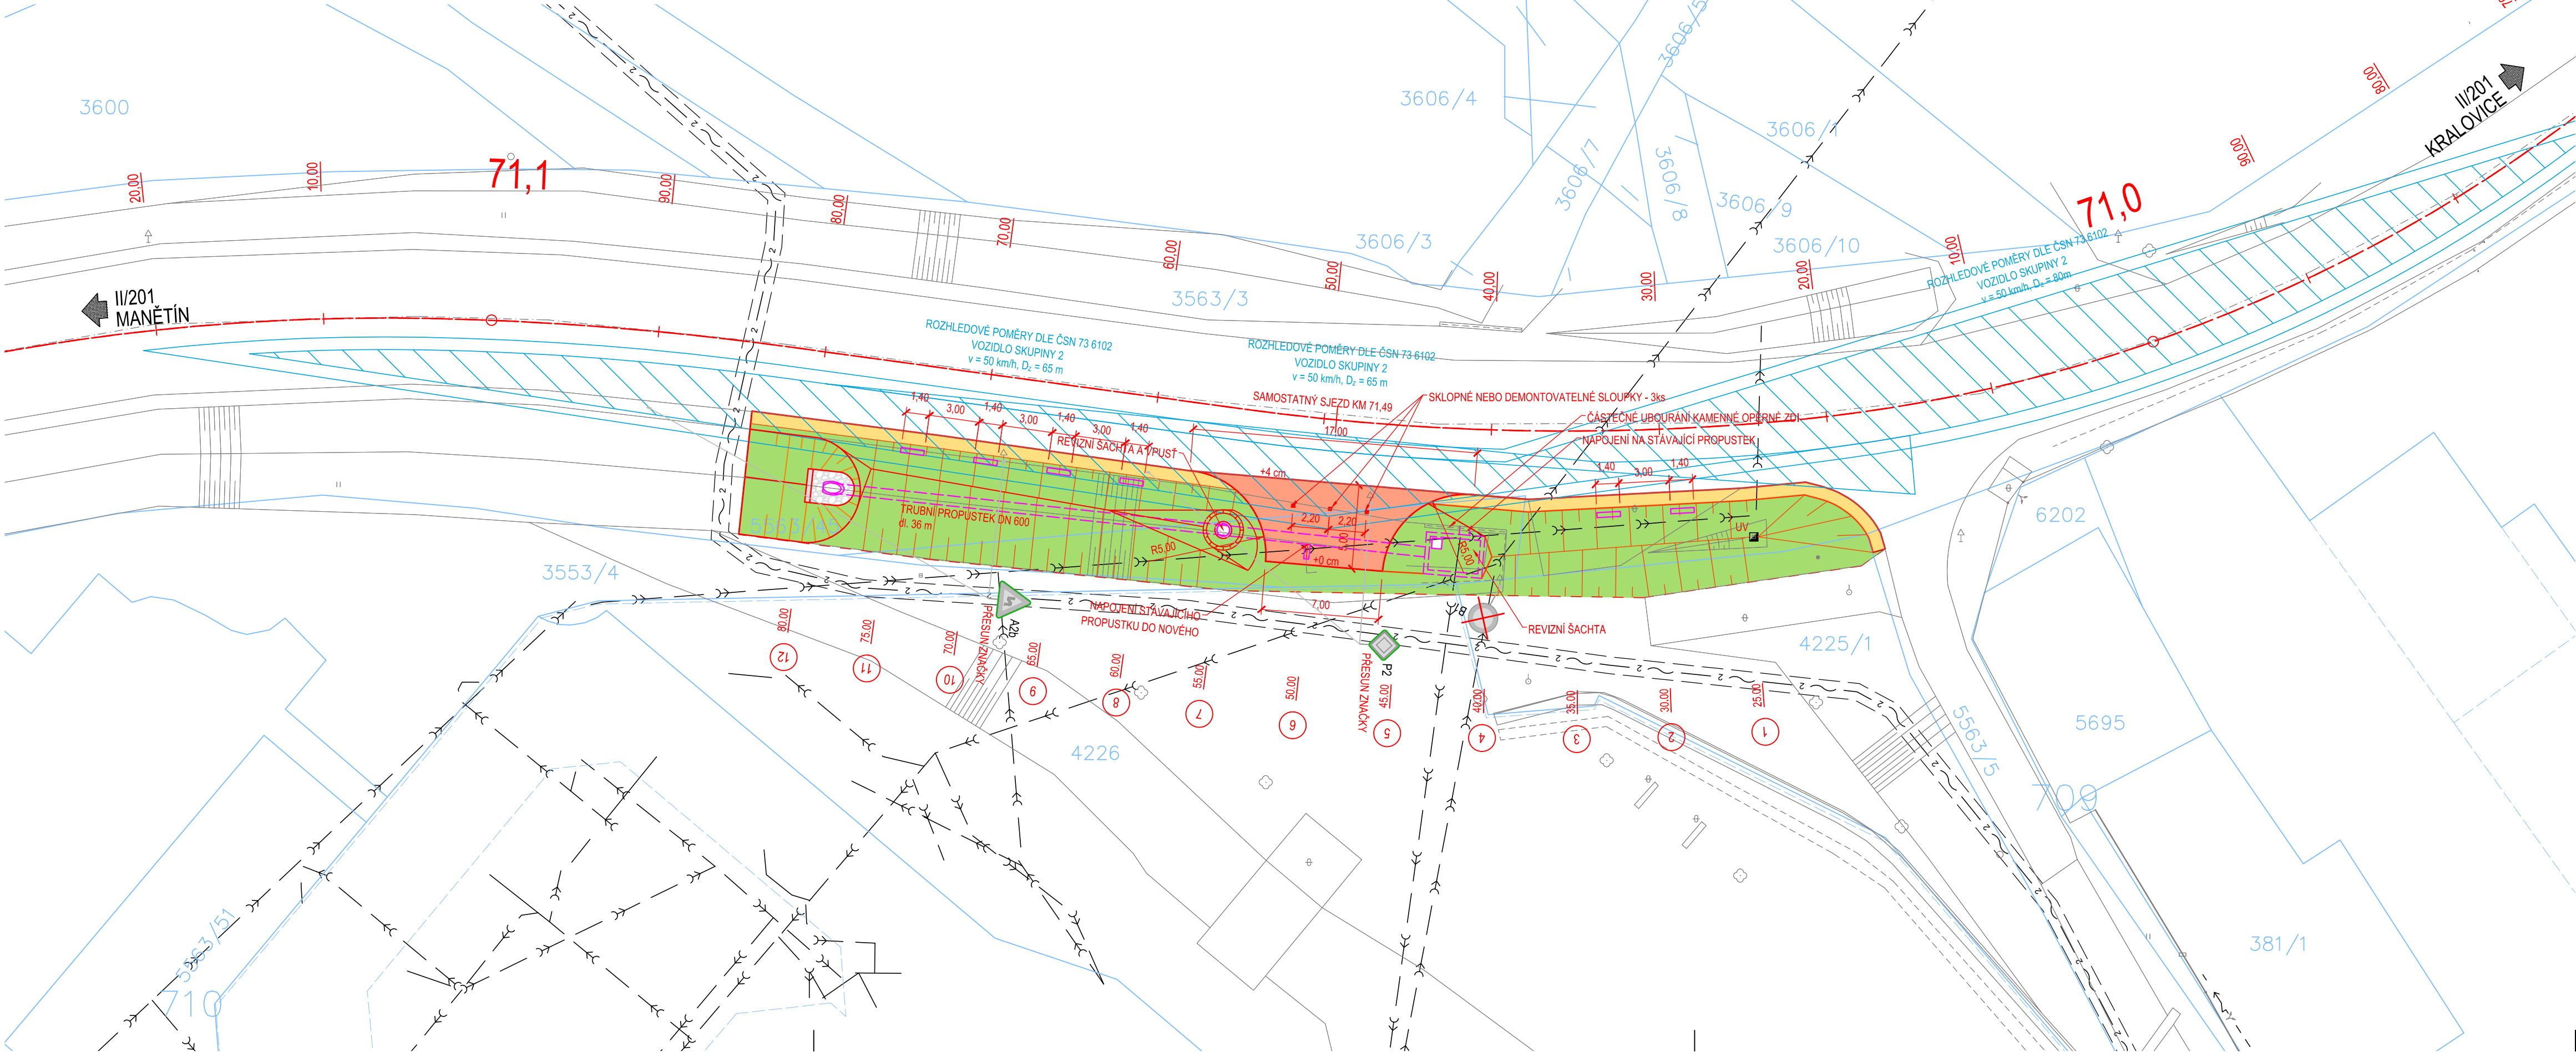

### LEGENDA PLOCH:


- VJEZD KRYT Z MOZAIKOVÉ DLAŽBY (PŘÍRODNÍ KÁMEN)
- NEZPEVNĚNÁ KRAJNICE R-mat fr. 0/22
- ZELEŇ OHUMUSOVÁNÍ A OSETÍ
- BETONOVÉ PRVKY
- ODLÁŽDĚNÍ ČELA PROPUSTKU KAMENNÁ DLAŽBA

### LEGENDA STÁVAJÍCÍCH SÍTÍ:

- VODOVODNÍ POTRUBÍ VODÁRNA PLZEŇ
- SILOVÉ VEDENÍ NN (NADZEMNÍ) ČEZ DISTRIBUCE
- SILOVÉ VEDENÍ NN (PODZEMNÍ) ČEZ DISTRIBUCE
- SDĚLOVACÍ VEDENÍ METALICKÉ (PODZEMNÍ) CETIN
- SDĚLOVACÍ VEDENÍ METALICKÉ (podzemní) TELCO PRO SERVICES
- SDĚLOVACÍ VEDENÍ OPTICKÉ (podzemní) DIADEMA INTERNET
- CHRÁNIČKA (BEZ ROZLIŠENÍ)
- KANALIZACE DEŠŤOVÁ (Muzeum MT)
- SDĚLOVACÍ VEDENÍ

UPOZORNĚNÍ!  
ZÁKRESY PODZEMNÍCH ZAŘÍZENÍ JSOU POUZE ORIENTAČNÍ A NESLOUŽÍ JAKO VYTÝČOVACÍ VÝKRES! PŘED ZAHÁJENÍM STAVEBNÍCH PRACÍ JE NUTNO U SPRÁVCŮ ZAJISTIT JEJICH VYTÝČENÍ!

POZNÁMKA:  
SAMOSTATNÝ SJEZD JE URČEN PRO PŘÍJEZD VOZIDEL SLOŽEK IZS A PŘÍPADNÉ STAVEBNÍ TECHNIKY. Z TOHO DŮVODU BUDE VYUŽÍVÁN POUZE OJEDINĚLE S ASISTENCÍ ZPŮSOBILÉ A NÁLEŽITĚ POUČENÉ OSOBY.

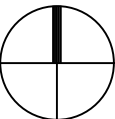


Souřadný systém S-JTSK  
Výškový systém B.p.v.

VYPRACOVAL		PROJEKTANT	KONTROLOVAL	<b>Woring s.r.o.</b> Na Roudné 1604/93 301 00 PLZEŇ	
Kolektiv		Ing. J. Vavříčka	Ing. J. Soukup		
OBEC, KRAJ: Kralovice, Plzeňský kraj				IČO: 29159342	E-mail: info@woring.cz
OBJEDNATEL: SÚS Plzeňský kraj				DIČ: CZ29159342	Tel: +420 371 141 150
<b>AKCE:</b>  <b>II/201 MARIÁNSKÝ TÝNEC</b>  <b>ÚPRAVA NAPOJENÍ A ODVODNĚNÍ</b>				STUPEŇ PD	DUSP
				DATUM	04/2023
				ČÍSLO ZAKÁZKY	23W22 005
				MĚŘÍTKO	1:250
				<b>OBSAH:</b>  <b>KOORDINAČNÍ SITUAČNÍ VÝKRES</b>	
<b>C.3</b>					



# Vedení optické trasy Mariánská Týnice – Kralovice v zájmovém území

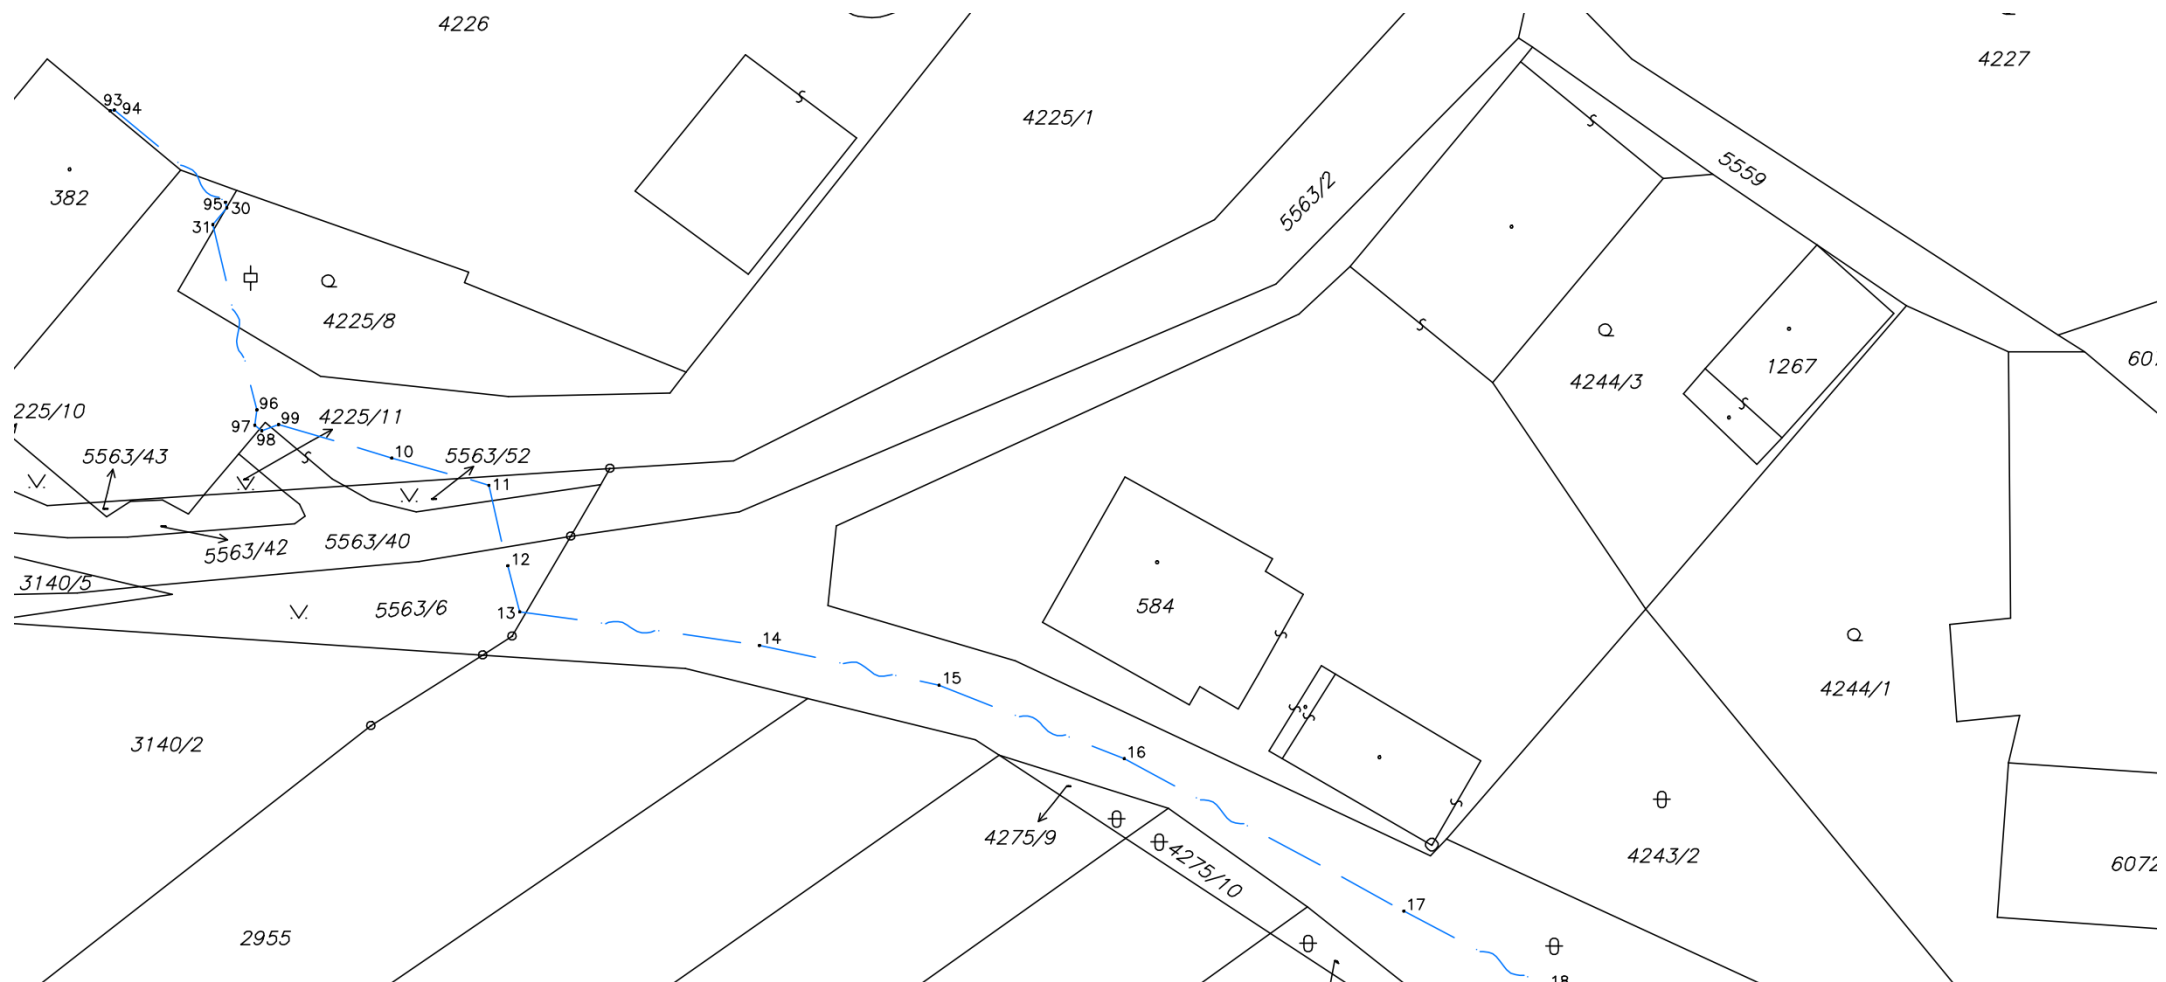



# Vedení optické trasy Sedlec – Mariánská Týnice v zájmovém území

