




PŪDORYS  
M 1:100

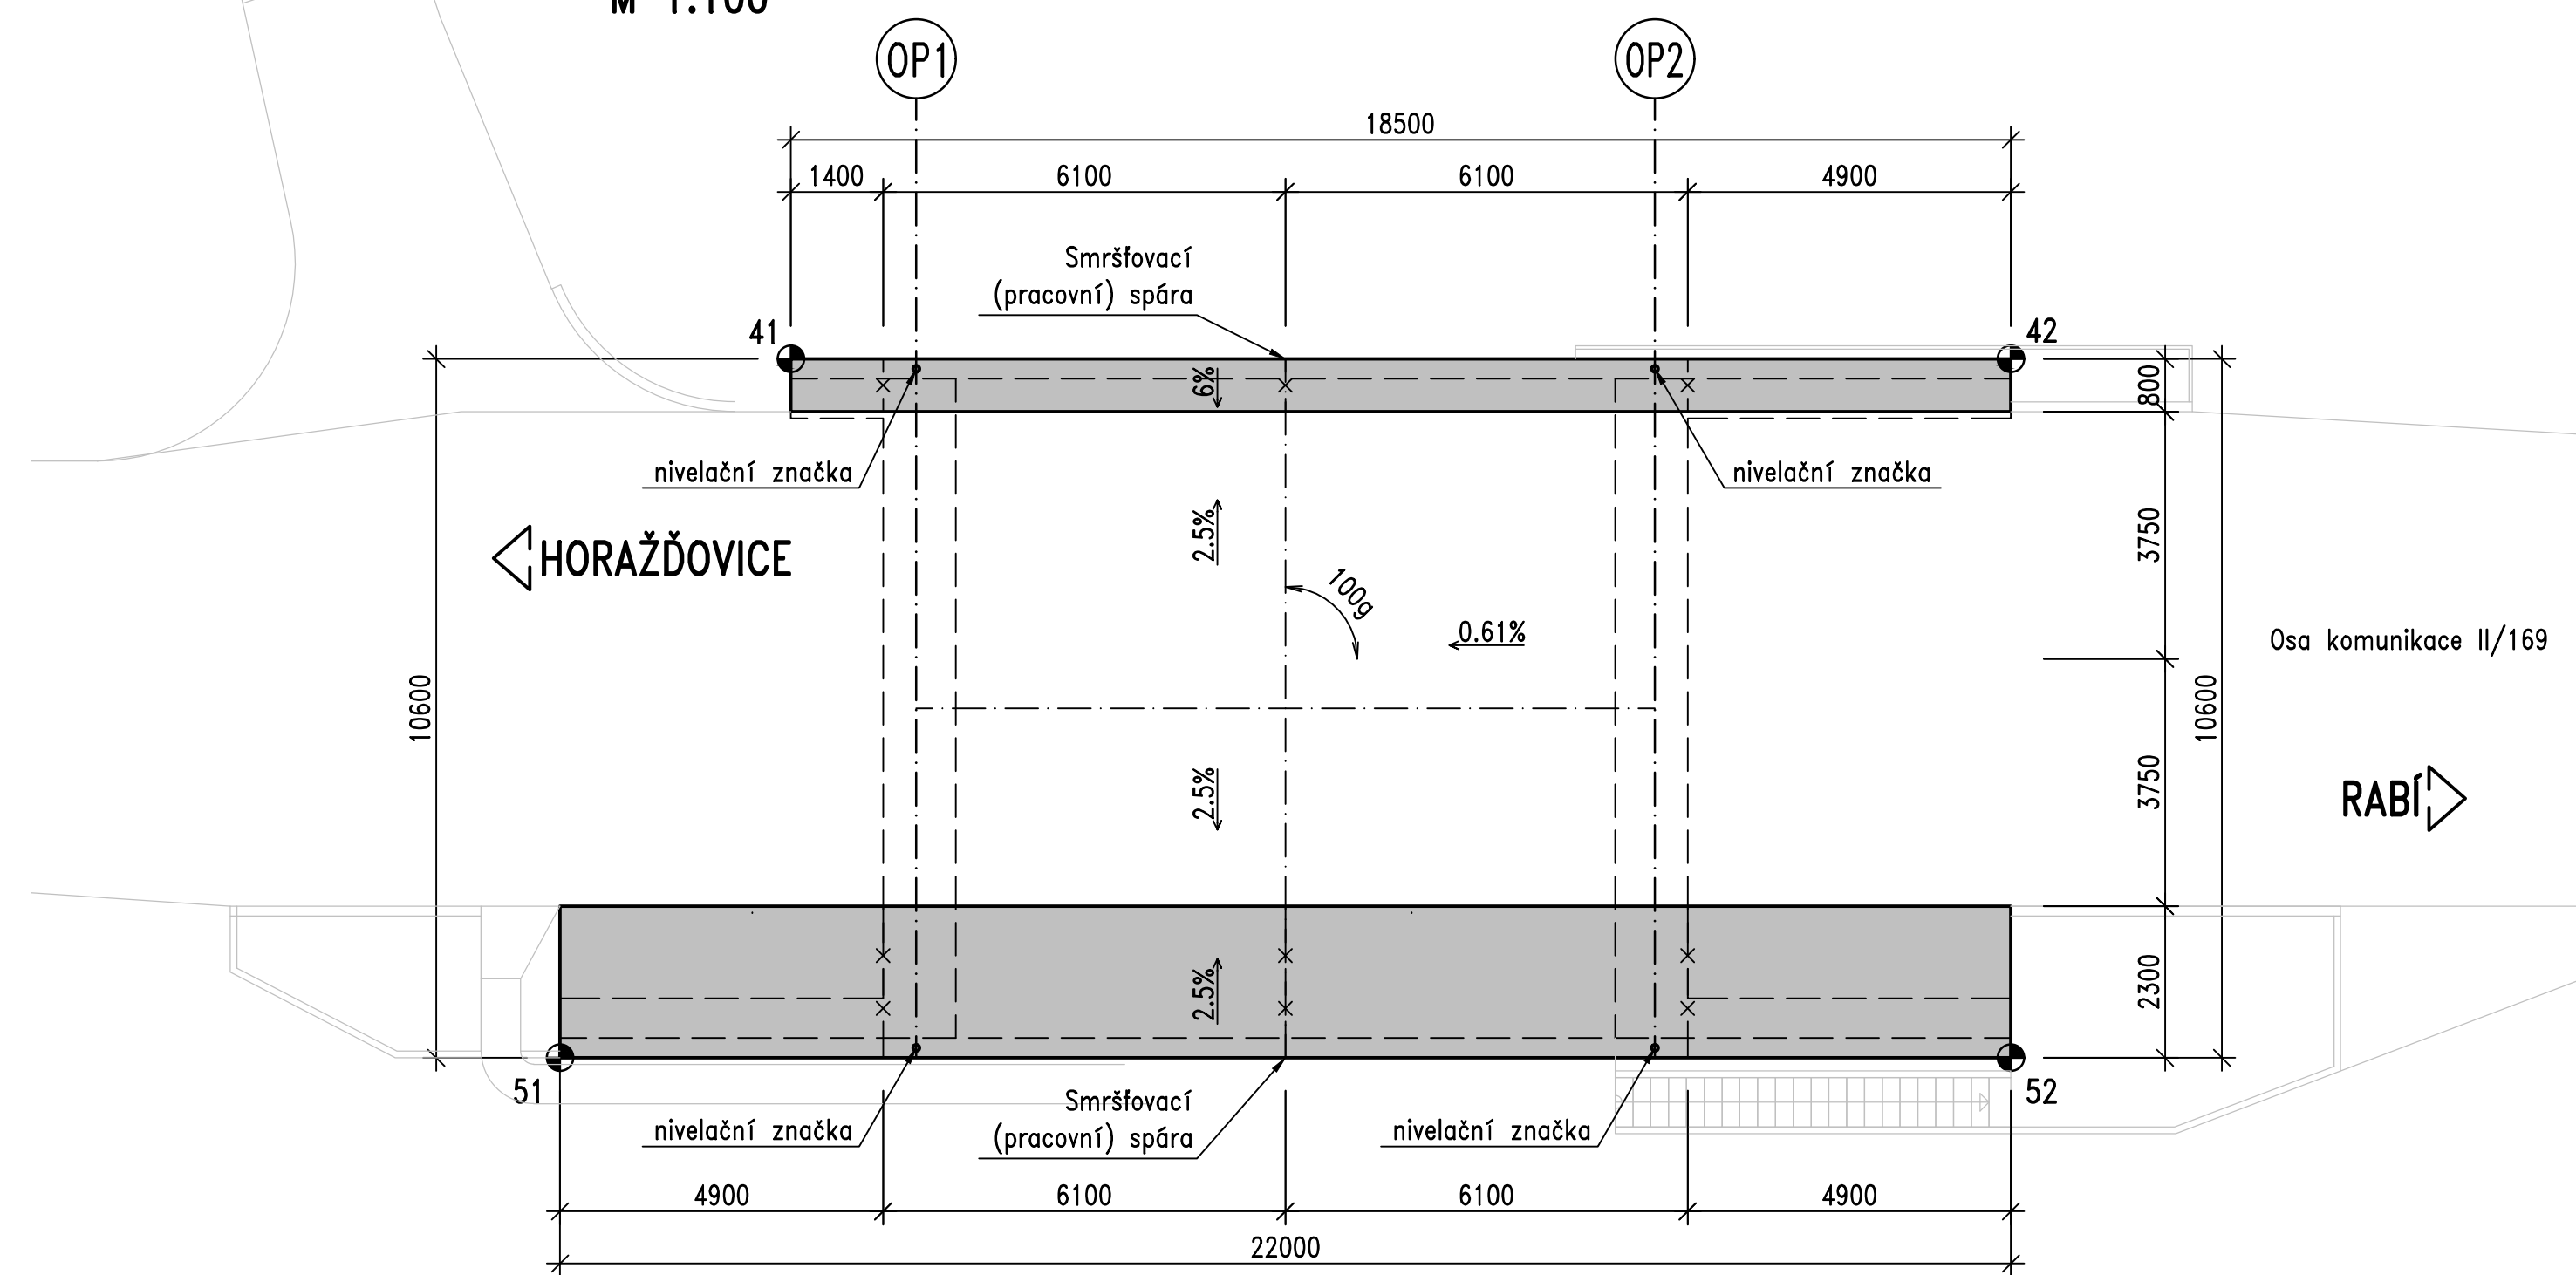

VZOROVÝ PŘÍČNÝ ŘEZ (MOST)  
M 1:25

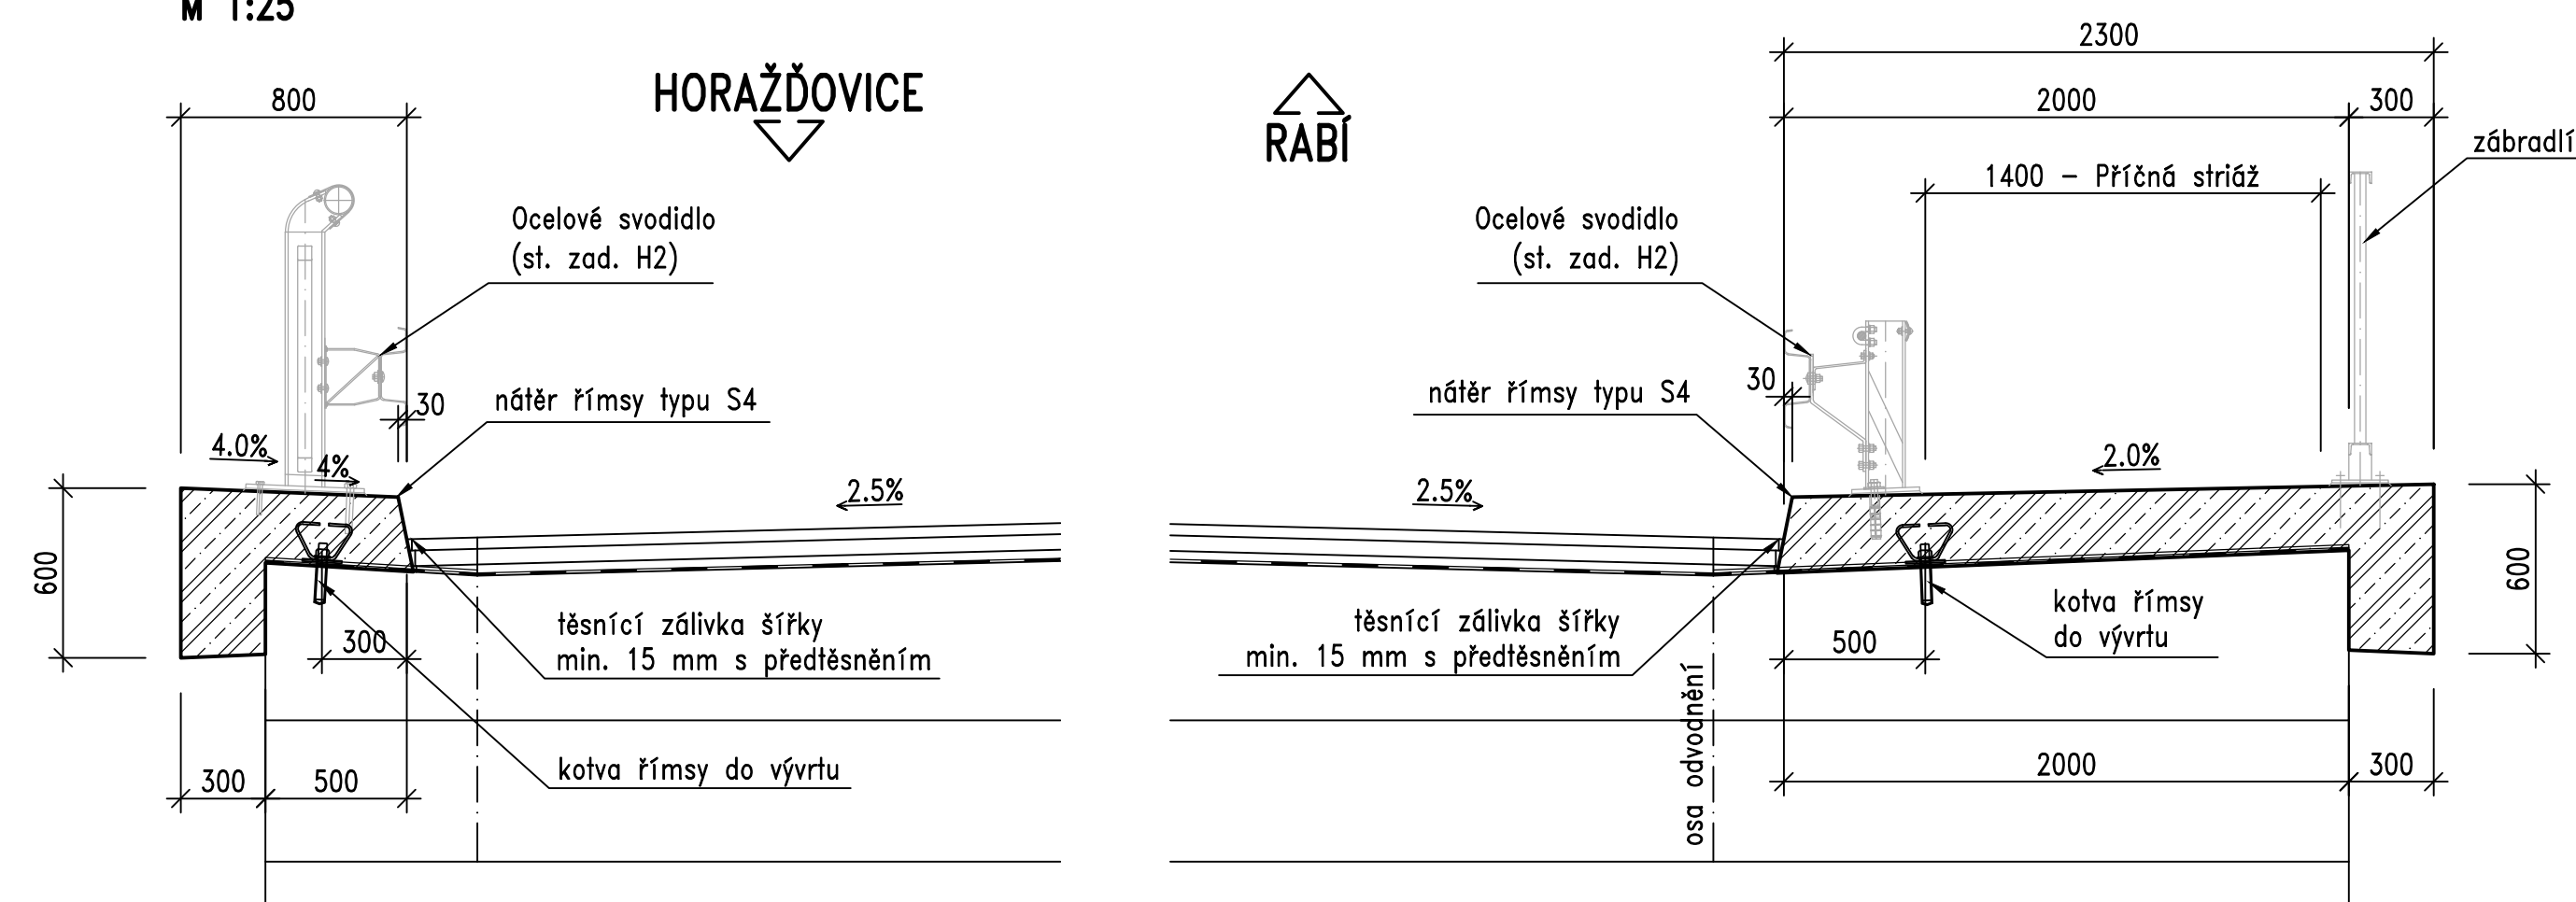


VZOROVÝ PŘÍČNÝ ŘEZ (KŘÍDLA)  
M 1:25

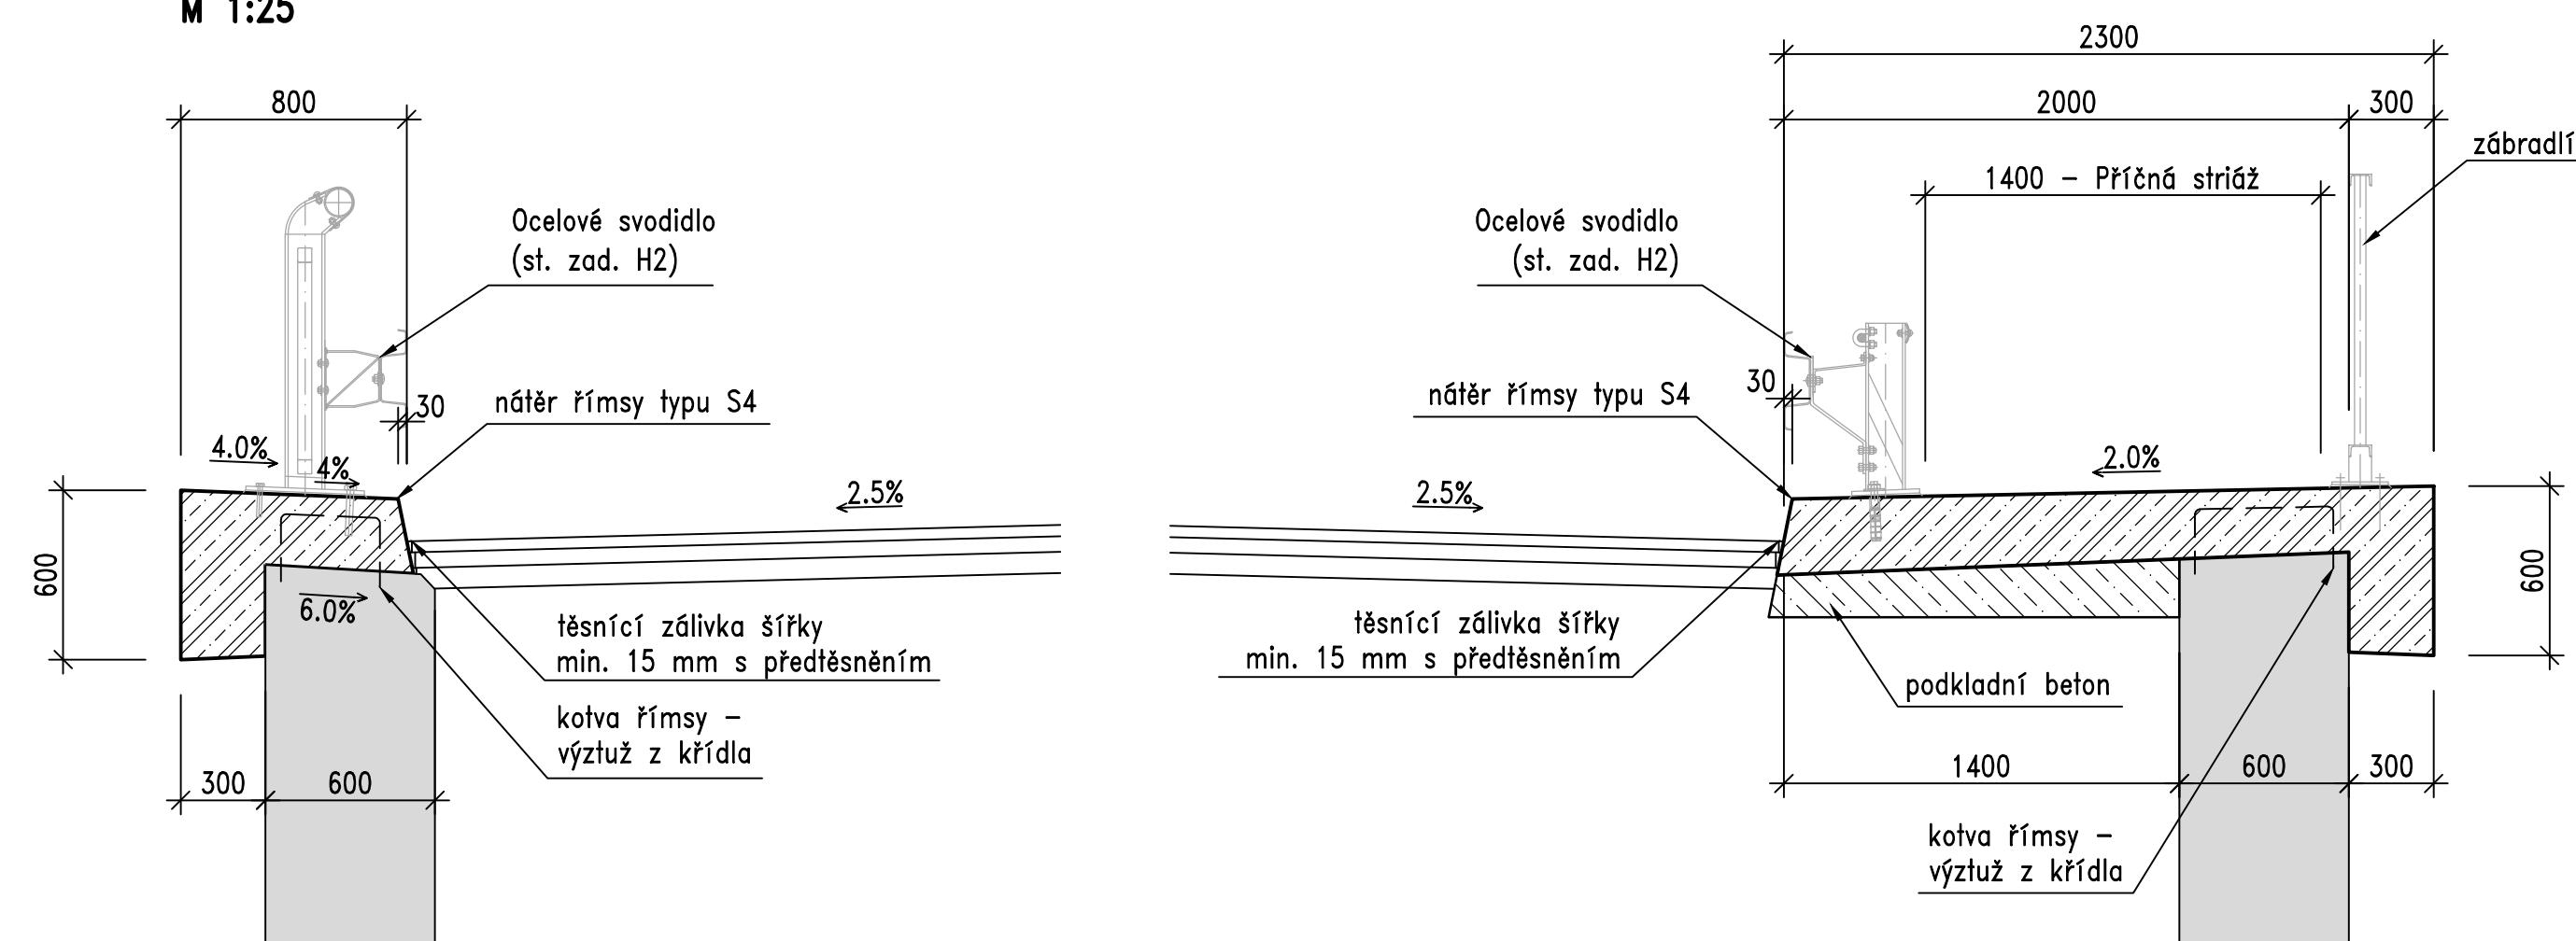

### VYTYČOVANÉ BODY

Bod	X	Y
	$[m]$	$[m]$
41	-810813.672	-1122355.008
42	-810826.979	-1122367.861
51	-810818.519	-1122344.953
52	-810834.343	-1122360.236

KOTVA ŘÍMSY  
M 1:5

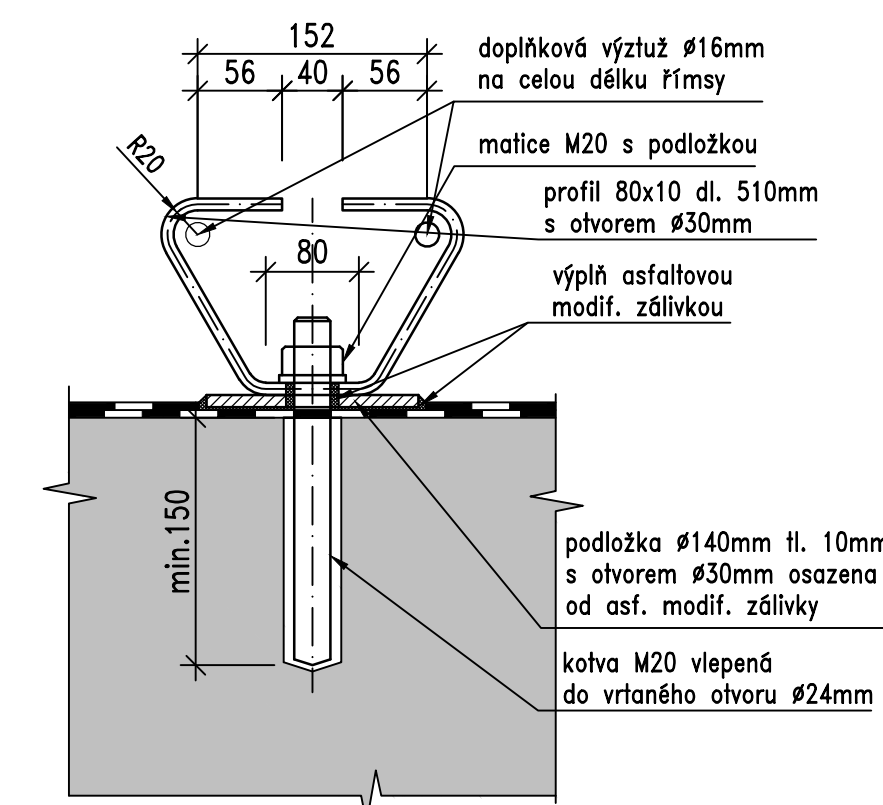

PŘEHLED KONSTRUKČNÍCH MATERIÁLŮ:

BETON:

## ŘÍMSY

C 30/37 - XF4

OCEL:

BETONÁŘSKÁ VÝZTUŽ:

**B500B**

POZNÁMKY

1. Dokumentace PDPS je určena pouze pro výběr zhotovitele. Pro vlastní realizaci stavby je nutno vypracovat další stupeň projektové dokumentace.
2. Všechny hrany zkosit 20/20, není-li stanoveno jinak.
3. Délkové kóty jsou v mm, výškové v m.n.m není-li výslovně uvedeno jinak.
4. Úprava povrchů – viz TZ
5. Římsy na mostě jsou kotveny pomocí vlepených kotev do předvrtaných otvorů.
6. Římsy na křídlech jsou kotveny pomocí výztuže vyčnívající z křídla.
7. Do říms jsou do vrtaných otvorů vlepeny nivelační značky pro měření průhybu nosné konstrukce. Jejich poloha je vyznačena v půdorysu.
8. Tvar říms může být v rámci realizace upraven dle potřeby použitého svodidla.

Most ev. č. 169-004 v obci Bojanovice

Správa a údržba silnic Plzeňského kraje, p.o., Koterovská 162, 326 00 Plzeň, tel.: 377 172 403, E-mail: posta@suspk.eu



Správa a údržba silnic Plzeňského kraje, p.o.  
Koterovská 162  
326 00 Plzeň

Výškový systém: Bpv

Bpm:

Souřadnicový systém: S-JTSK

Číslo zakázky: 20 025 00		HIP:	
Schválil: Ing. Petr SOUČEK		Zodp. projektant: Ing. Daniel ŠINDLER, Ph.D.	
		724007830, dsn@pontex.cz	
Tech. kontrola: Ing. Martin KUDRŇÁK		Vypracoval: Pavel VODIČKA	
602256144, mku@pontex.cz		723973271, pvo@pontex.cz	



Bydov 1658/1, 147 00 Praha 4-Braník  
 +420 244 462 219    pontex@pontex.cz

Objednatel:	SÚS Píseňského kraje, p.o.	Obec:	Bojanovice	Kraj:	Píseňský
Akte:	Most ev. č. 169-004 Bojanovice			Datum	Stupeň
Část:	B - SOUHRNNÉ ŘEŠENÍ STAVBY			12/2022	PDPŠ
Příloha:	ŘÍMSY			Souprava	C. přílohy
					C.6