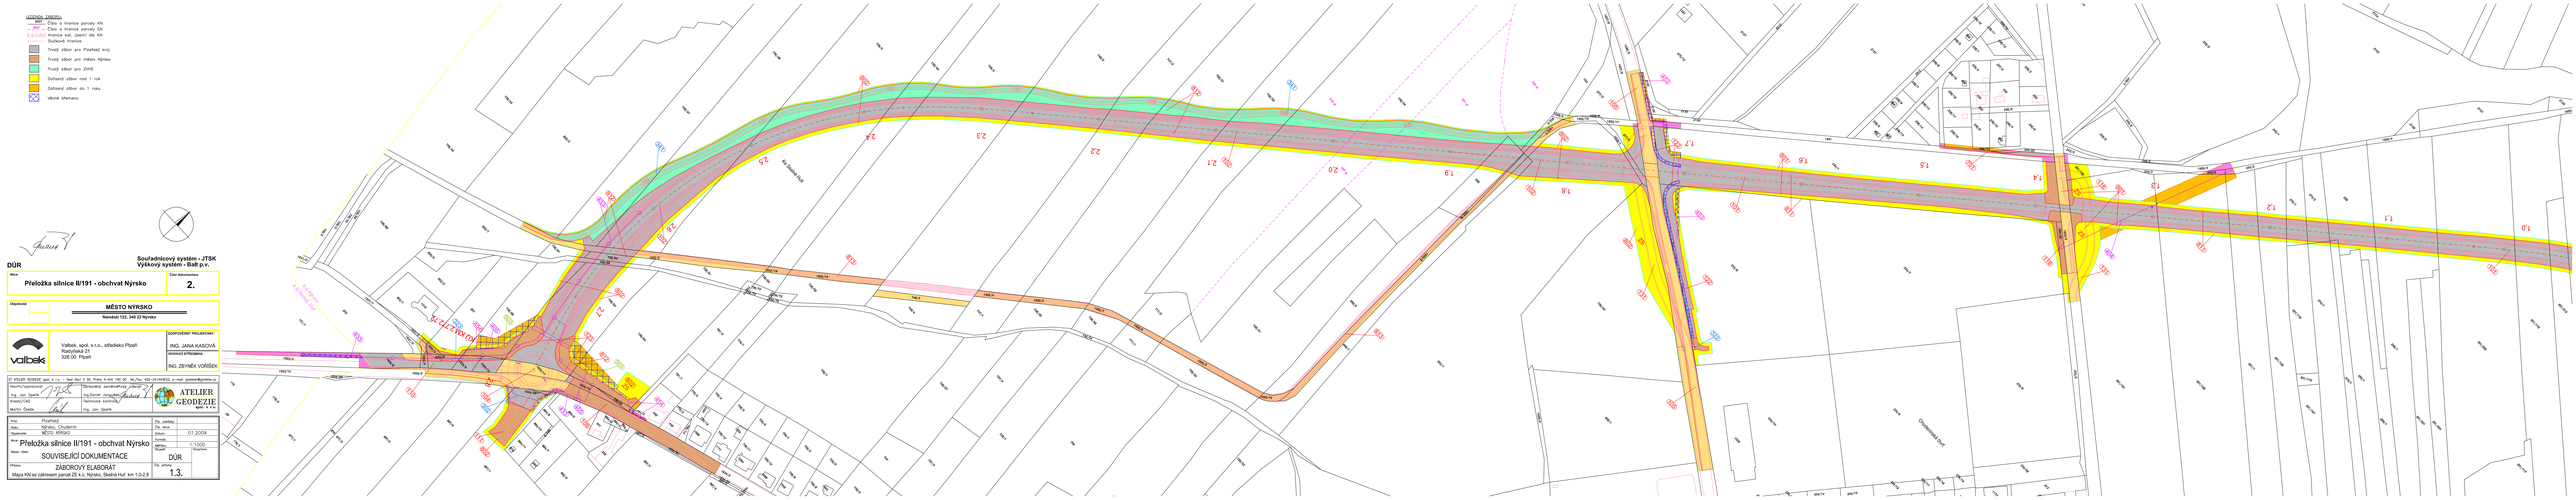
LEGENDA ZÁBORU
Číslo a hranice parcely KN
Číslo a hranice parcely EN
Hranice záboru, číslování dle KN
Parcela KN
Trvalý zábor pro Přeložku silnice
Trvalý zábor pro místní komunikaci
Trvalý zábor pro ZVHS
Dočasný zábor nad 1 rok
Dočasný zábor do 1 roku
Věcné břemeno
Souřadnicový systém - JTSK
Výškový systém - Bpv
DÚR
Přeložka silnice II/191 - obchvat Nýrsko
2.
MĚSTO NÝRSKO
Náměstí 123, 340 22 Nýrsko
valbek
Valbek, spol. s r.o., středisko Plzeň
Radyňská 21
326 00 Plzeň
ZODPOVĚDNÝ PROJEKTANT:
ING. JANA KASOVÁ
HLAVNÍ INŽENÝR:
ING. ZBYNĚK VOŘÍŠEK
ATELIER GEODÉZIE spol. s r.o.
Přeložka silnice II/191 - obchvat Nýrsko
SOUVISEJÍCÍ DOKUMENTACE
DÚR
ZÁBOROVÝ ELABORÁT
1.3.
Mapa KN se zákresem parcel ZE k.ú. Nýrsko, Skelná Huť km 1,0-2,8
01.2009
1:1000