




**NAPOJENÍ DOČASNÉHO
PLYNOVODU PE d 160:**

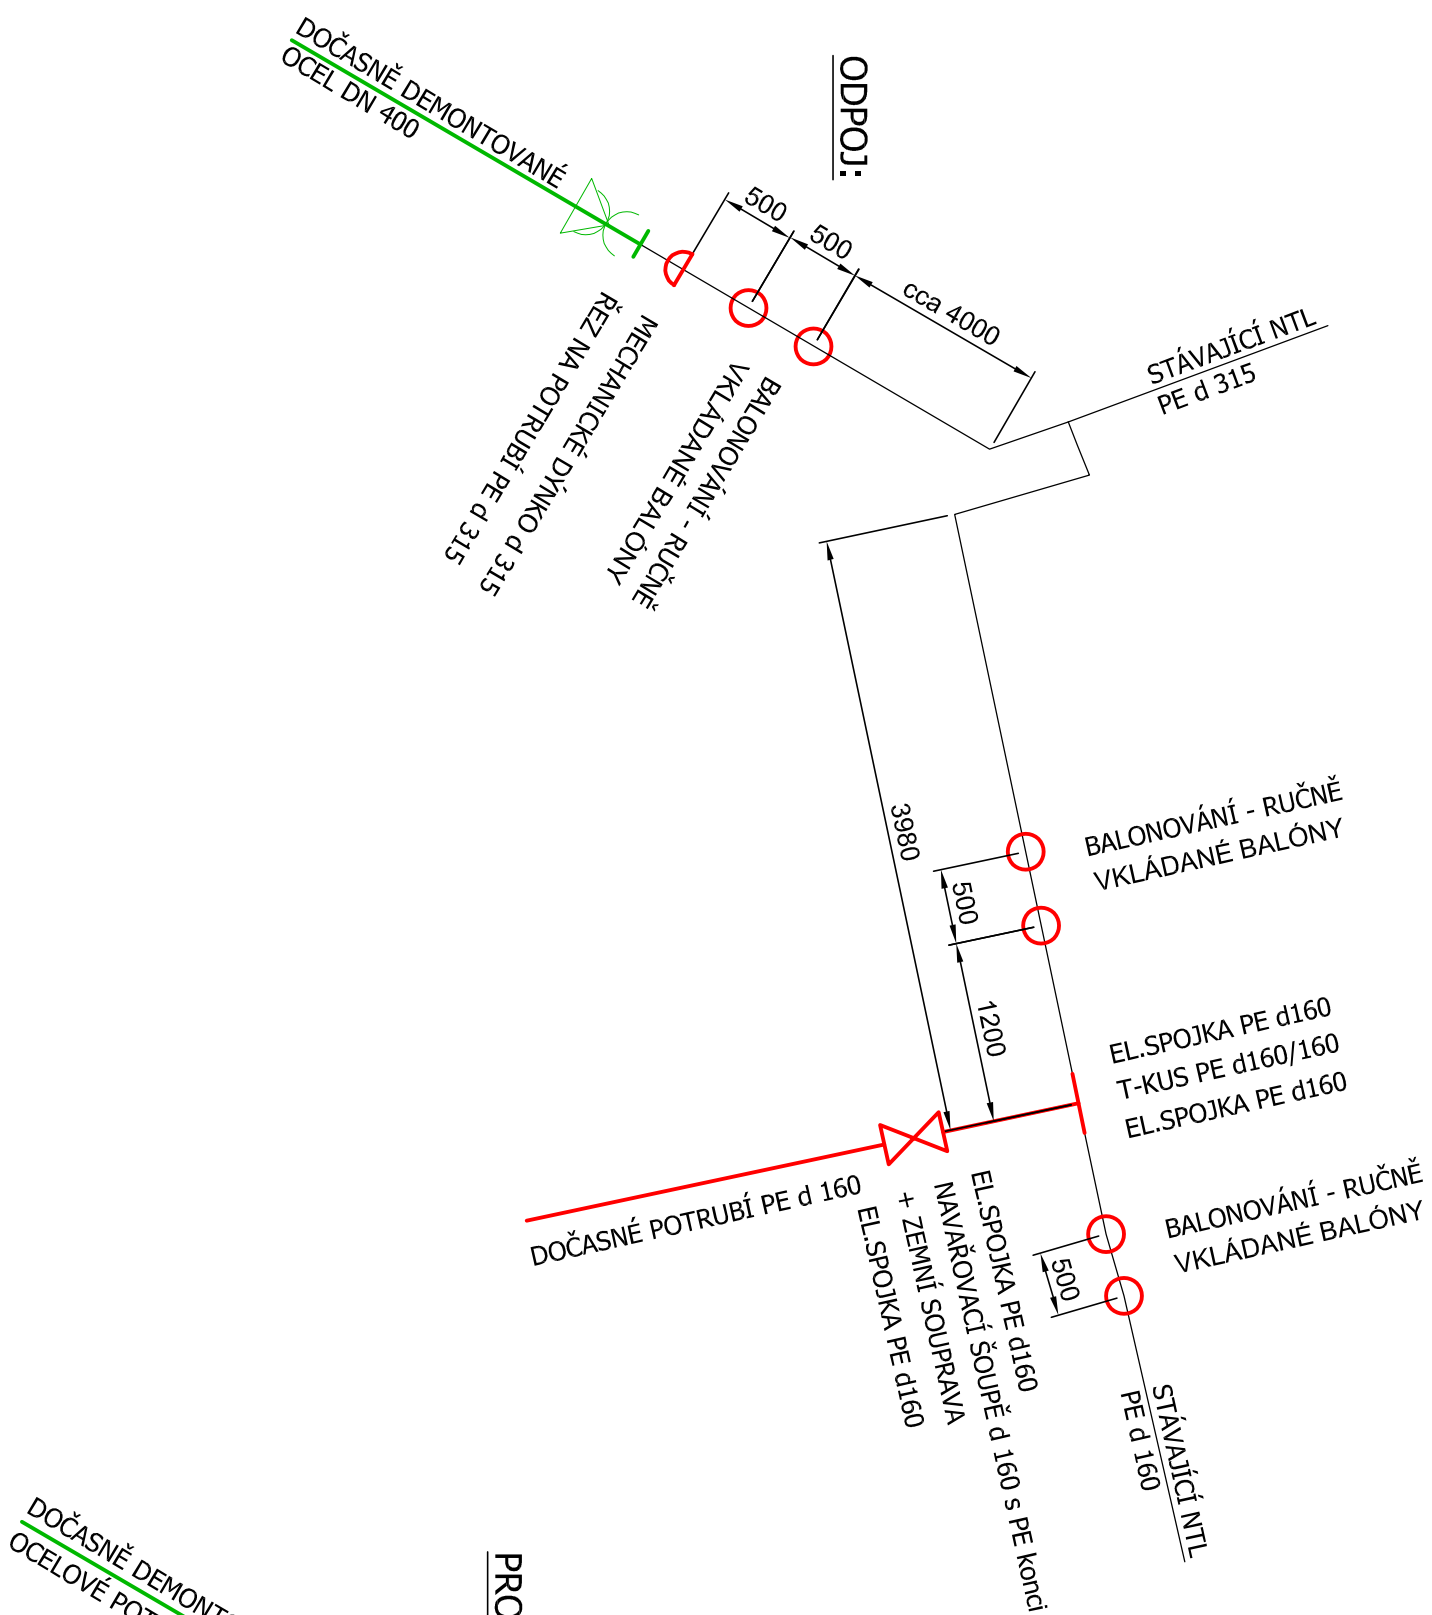

**ODPOJENÍ DOČASNÉHO
PLYNOVODU PE d 160:**

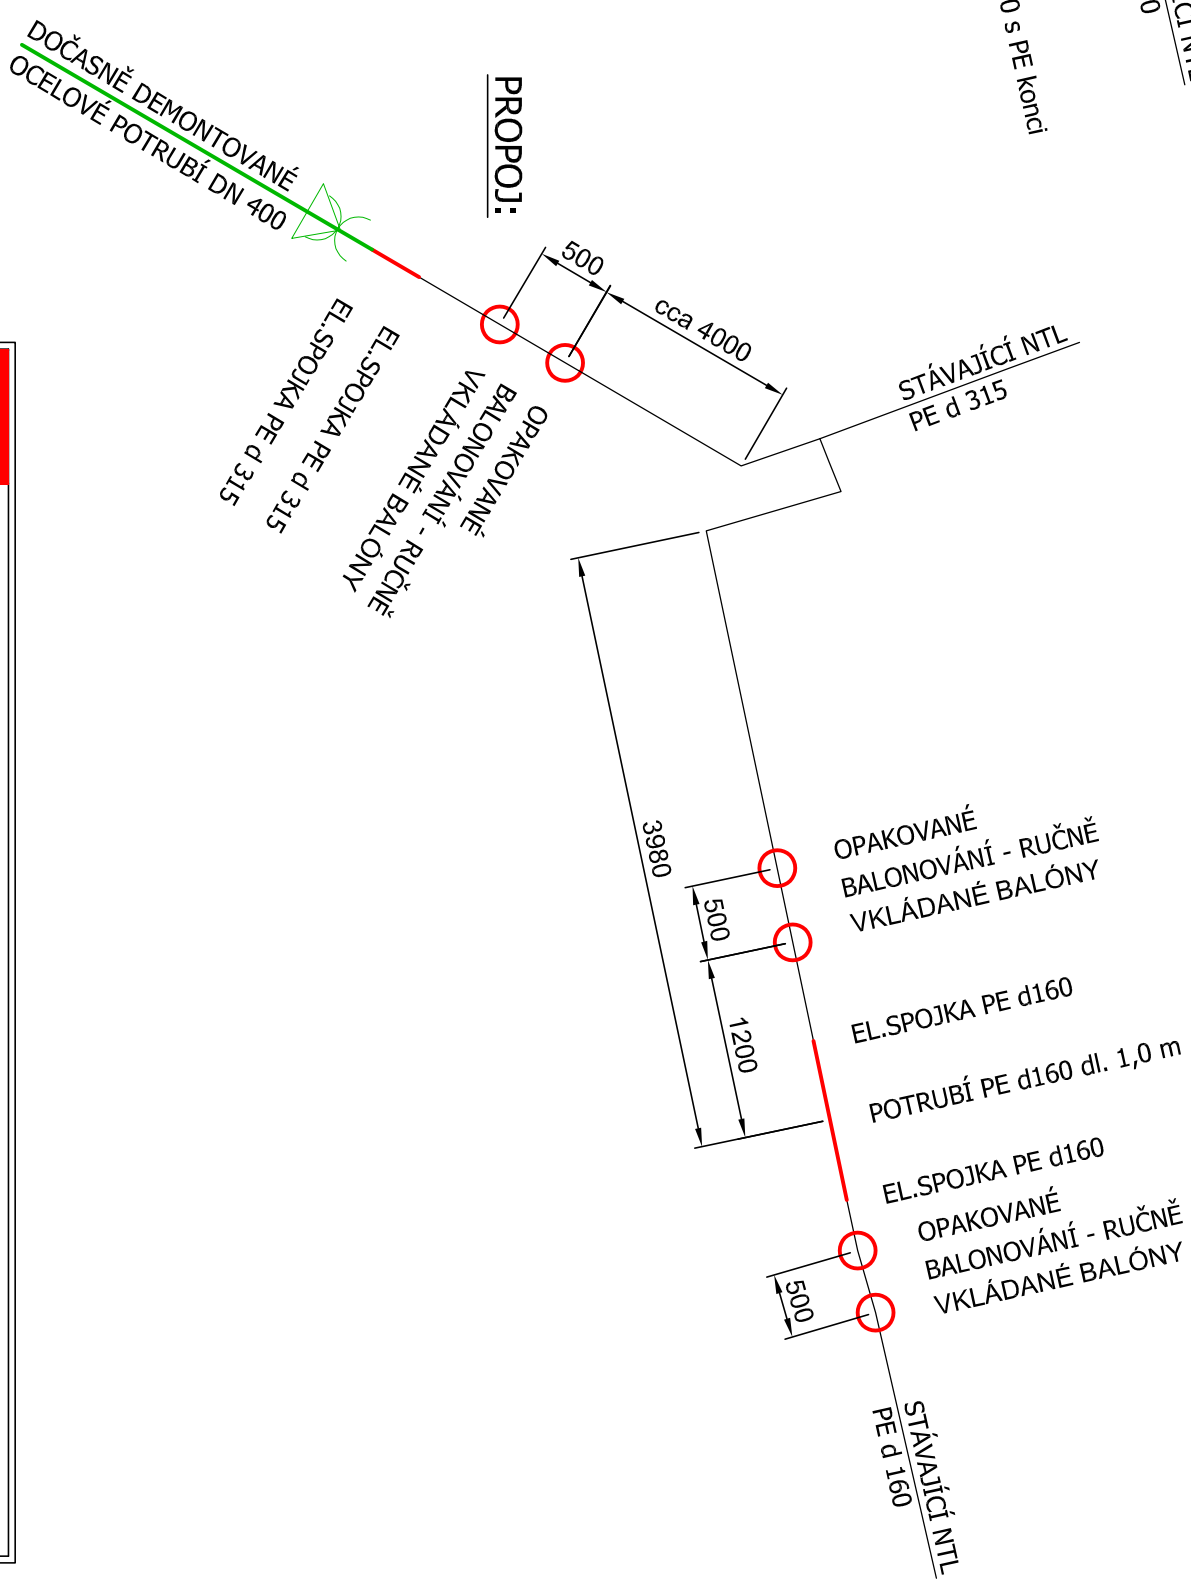

					
STREICHER spol.s r.o. Plzeň					
Výkres č.	P.2	Název výkresu			
Měřítko		PROVIZORNÍ ULOŽENÍ PLYNU - DETAIL.1			
Stupeň	RDS	Stanba			
Stav. úř.	Stříbro	MOST EV. Č. 193-018 STŘÍBRO SO 201 - MOST EV. Č. 193-018			
K. u.	Stříbro	Místo stavby	Stříbro	Kraj	PLZEŇSKÝ
Investor	Správa a údržba silnic Plzeňského kraje		Adresa	Kotarovská 162, 326 00 Plzeň	
Kreslil	Vypracoval	Odp. projektant	Datum provedení	Paré č.	
Ing. Tomáš Bešta	Ing. Tomáš Bešta	Ing. Tomáš Bešta	leden 2024		