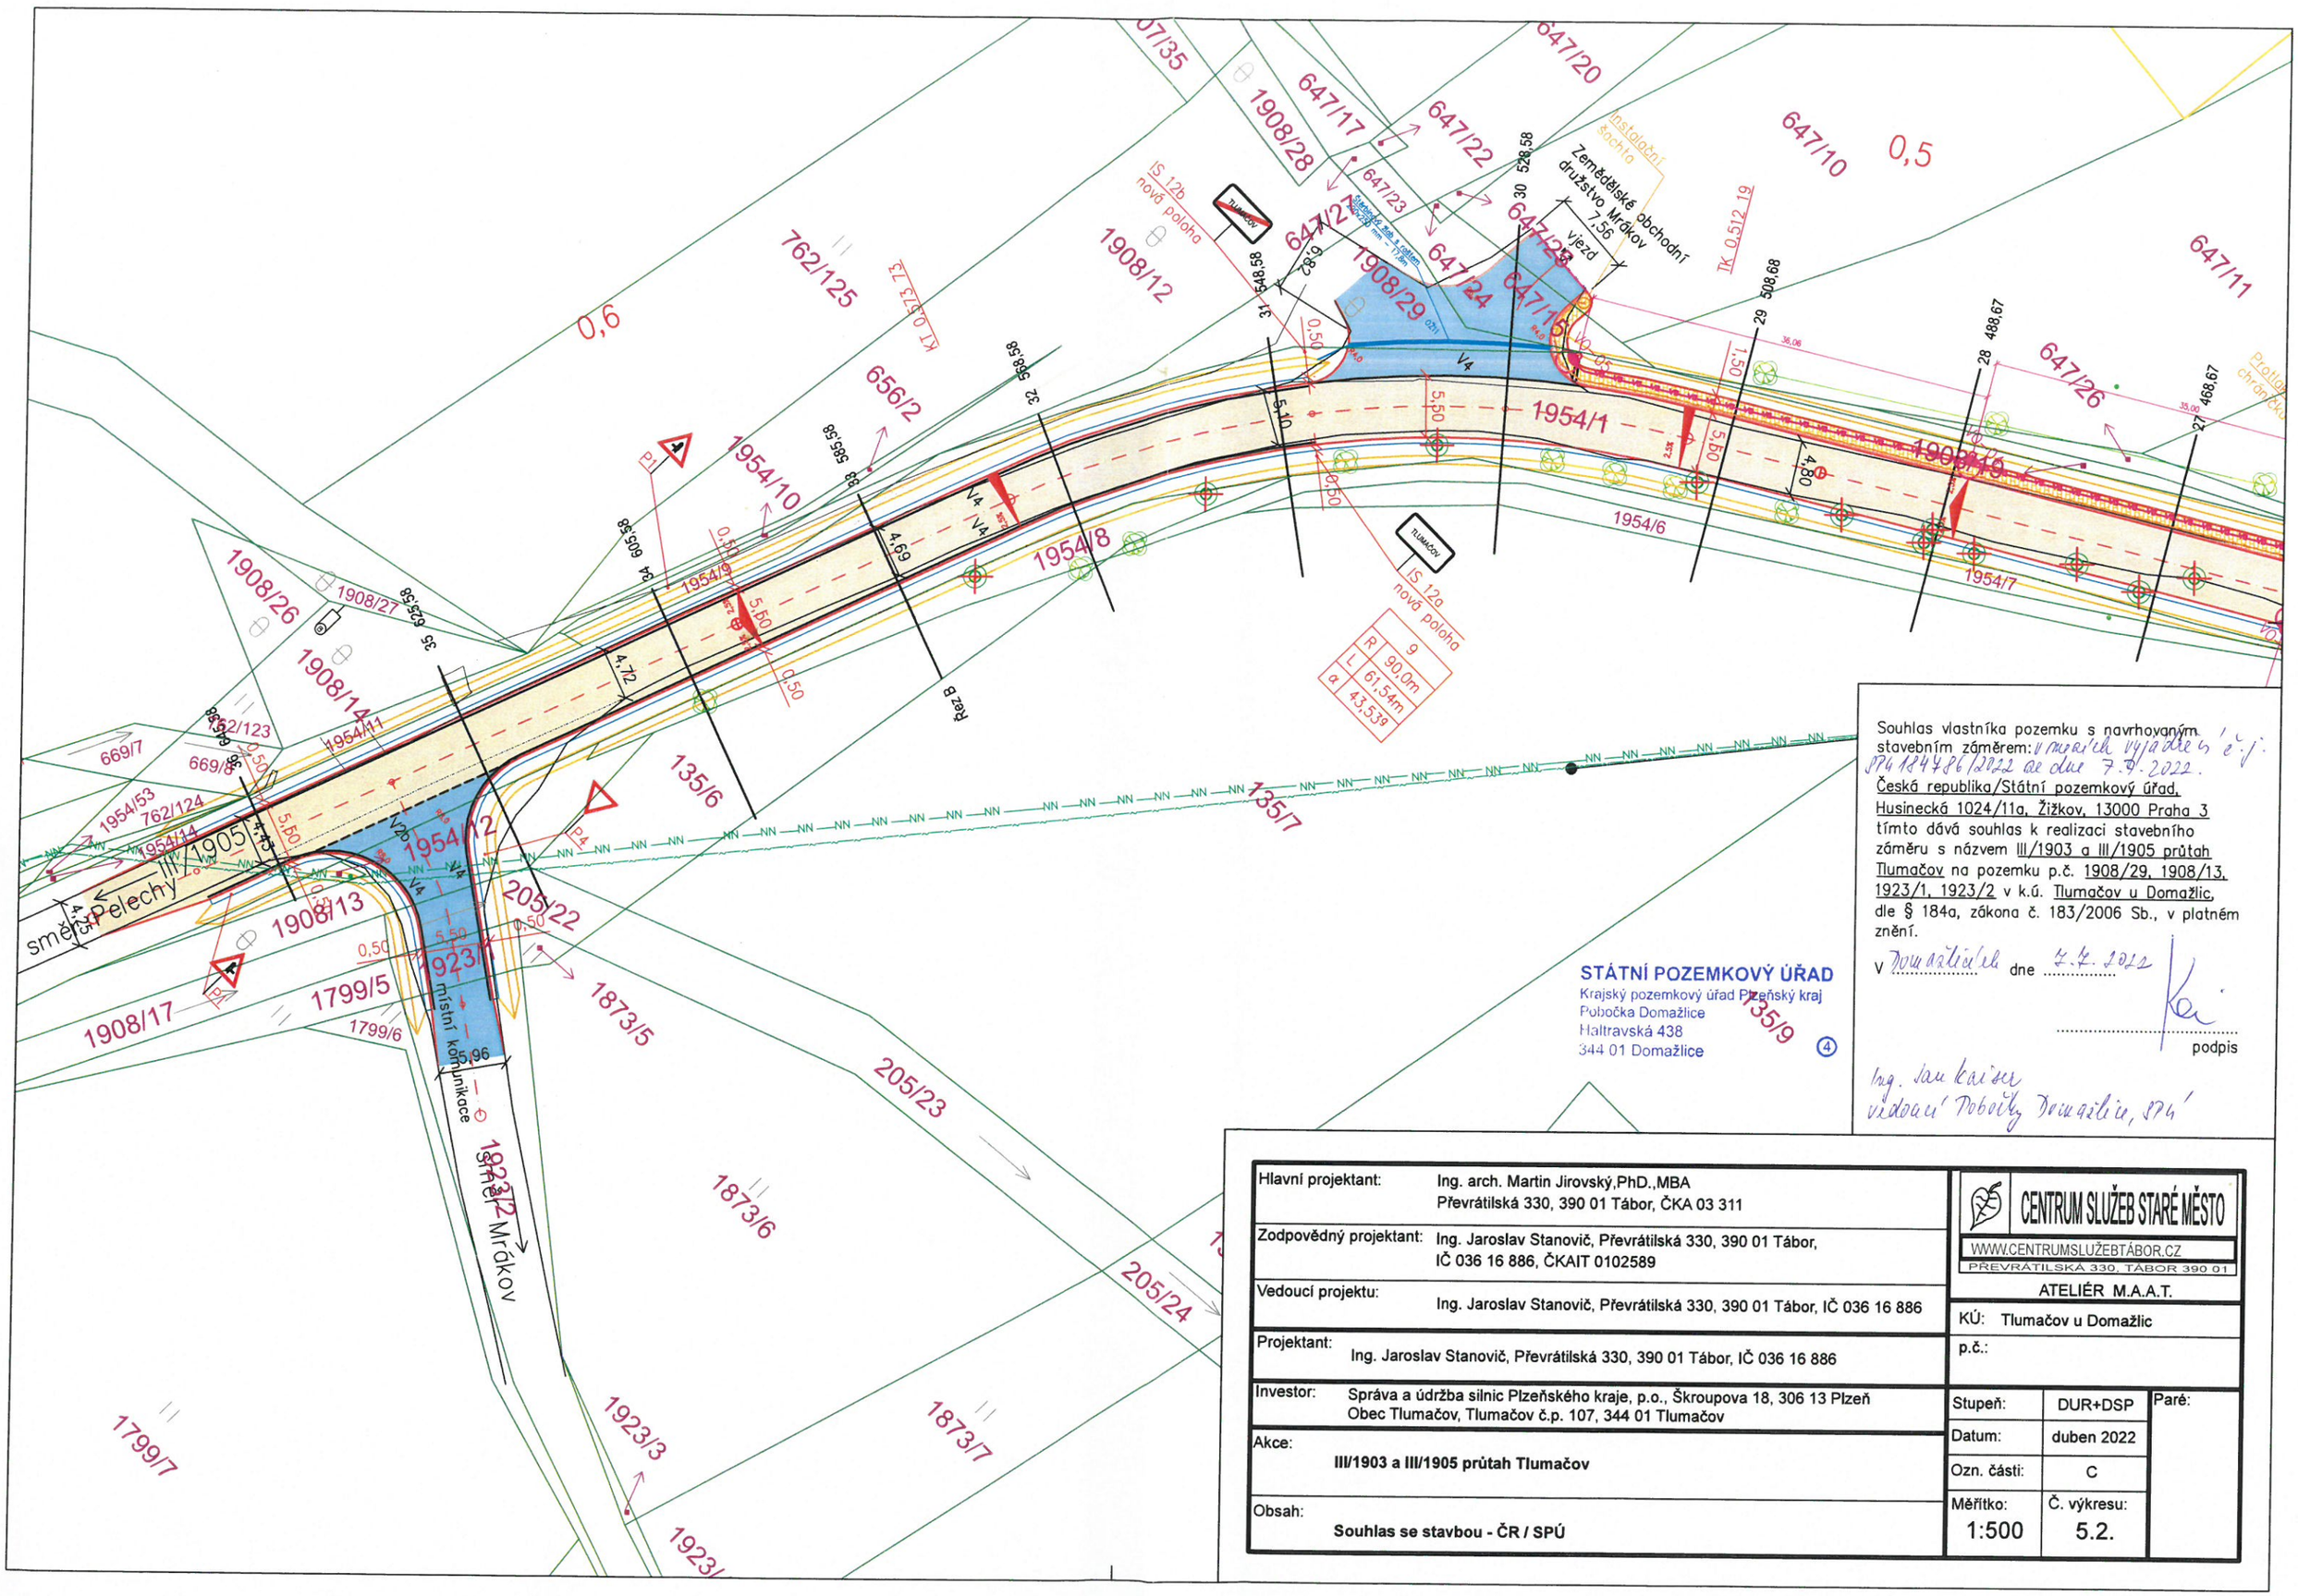

Souhlas vlastníka pozemku s navrhovaným stavebním záměrem: V rámci výjádření s.ú.j. SPU 134486/2022 ze dne 7.9.2022.

Česká republika/Státní pozemkový úřad, Husinecká 1024/11a, Žižkov, 13000 Praha 3 tímto dává souhlas k realizaci stavebního záměru s názvem III/1903 a III/1905 průtah Tlumačov na pozemku p.č. 1908/29, 1908/13, 1923/1, 1923/2 v k.ú. Tlumačov u Domažlic, dle § 184a, zákona č. 183/2006 Sb., v platném znění.

V Domažlicích dne 7.9.2022

podpis

Ing. Jan Kaiser
vedoucí Pobočky Domažlice, SPÚ

STÁTNÍ POZEMKOVÝ ÚŘAD
Krajský pozemkový úřad Plzeňský kraj
Pobočka Domažlice
Haltravská 438
344 01 Domažlice

Hlavní projektant:	Ing. arch. Martin Jirovský,PhD.,MBA Převrátilská 330, 390 01 Tábor, ČKA 03 311
Zodpovědný projektant:	Ing. Jaroslav Stanovič, Převrátilská 330, 390 01 Tábor, IČ 036 16 886, ČKAIT 0102589
Vedoucí projektu:	Ing. Jaroslav Stanovič, Převrátilská 330, 390 01 Tábor, IČ 036 16 886
Projektant:	Ing. Jaroslav Stanovič, Převrátilská 330, 390 01 Tábor, IČ 036 16 886
Investor:	Správa a údržba silnic Plzeňského kraje, p.o., Škroupova 18, 306 13 Plzeň Obec Tlumačov, Tlumačov č.p. 107, 344 01 Tlumačov
Akce:	**III/1903 a III/1905 průtah Tlumačov**
Obsah:	**Souhlas se stavbou - ČR / SPÚ**

CENTRUM SLUŽEB STARÉ MĚSTO
WWW.CENTRUMSLUŽEBTÁBOR.CZ
PŘEVRÁTILSKÁ 330, TÁBOR 390 01
ATELIÉR M.A.A.T.

KÚ: Tlumačov u Domažlic		
p.č.:		
Stupeň:	DUR+DSP	Paré:
Datum:	duben 2022	
Ozn. části:	C	
Měřítko: 1:500	Č. výkresu: 5.2.	