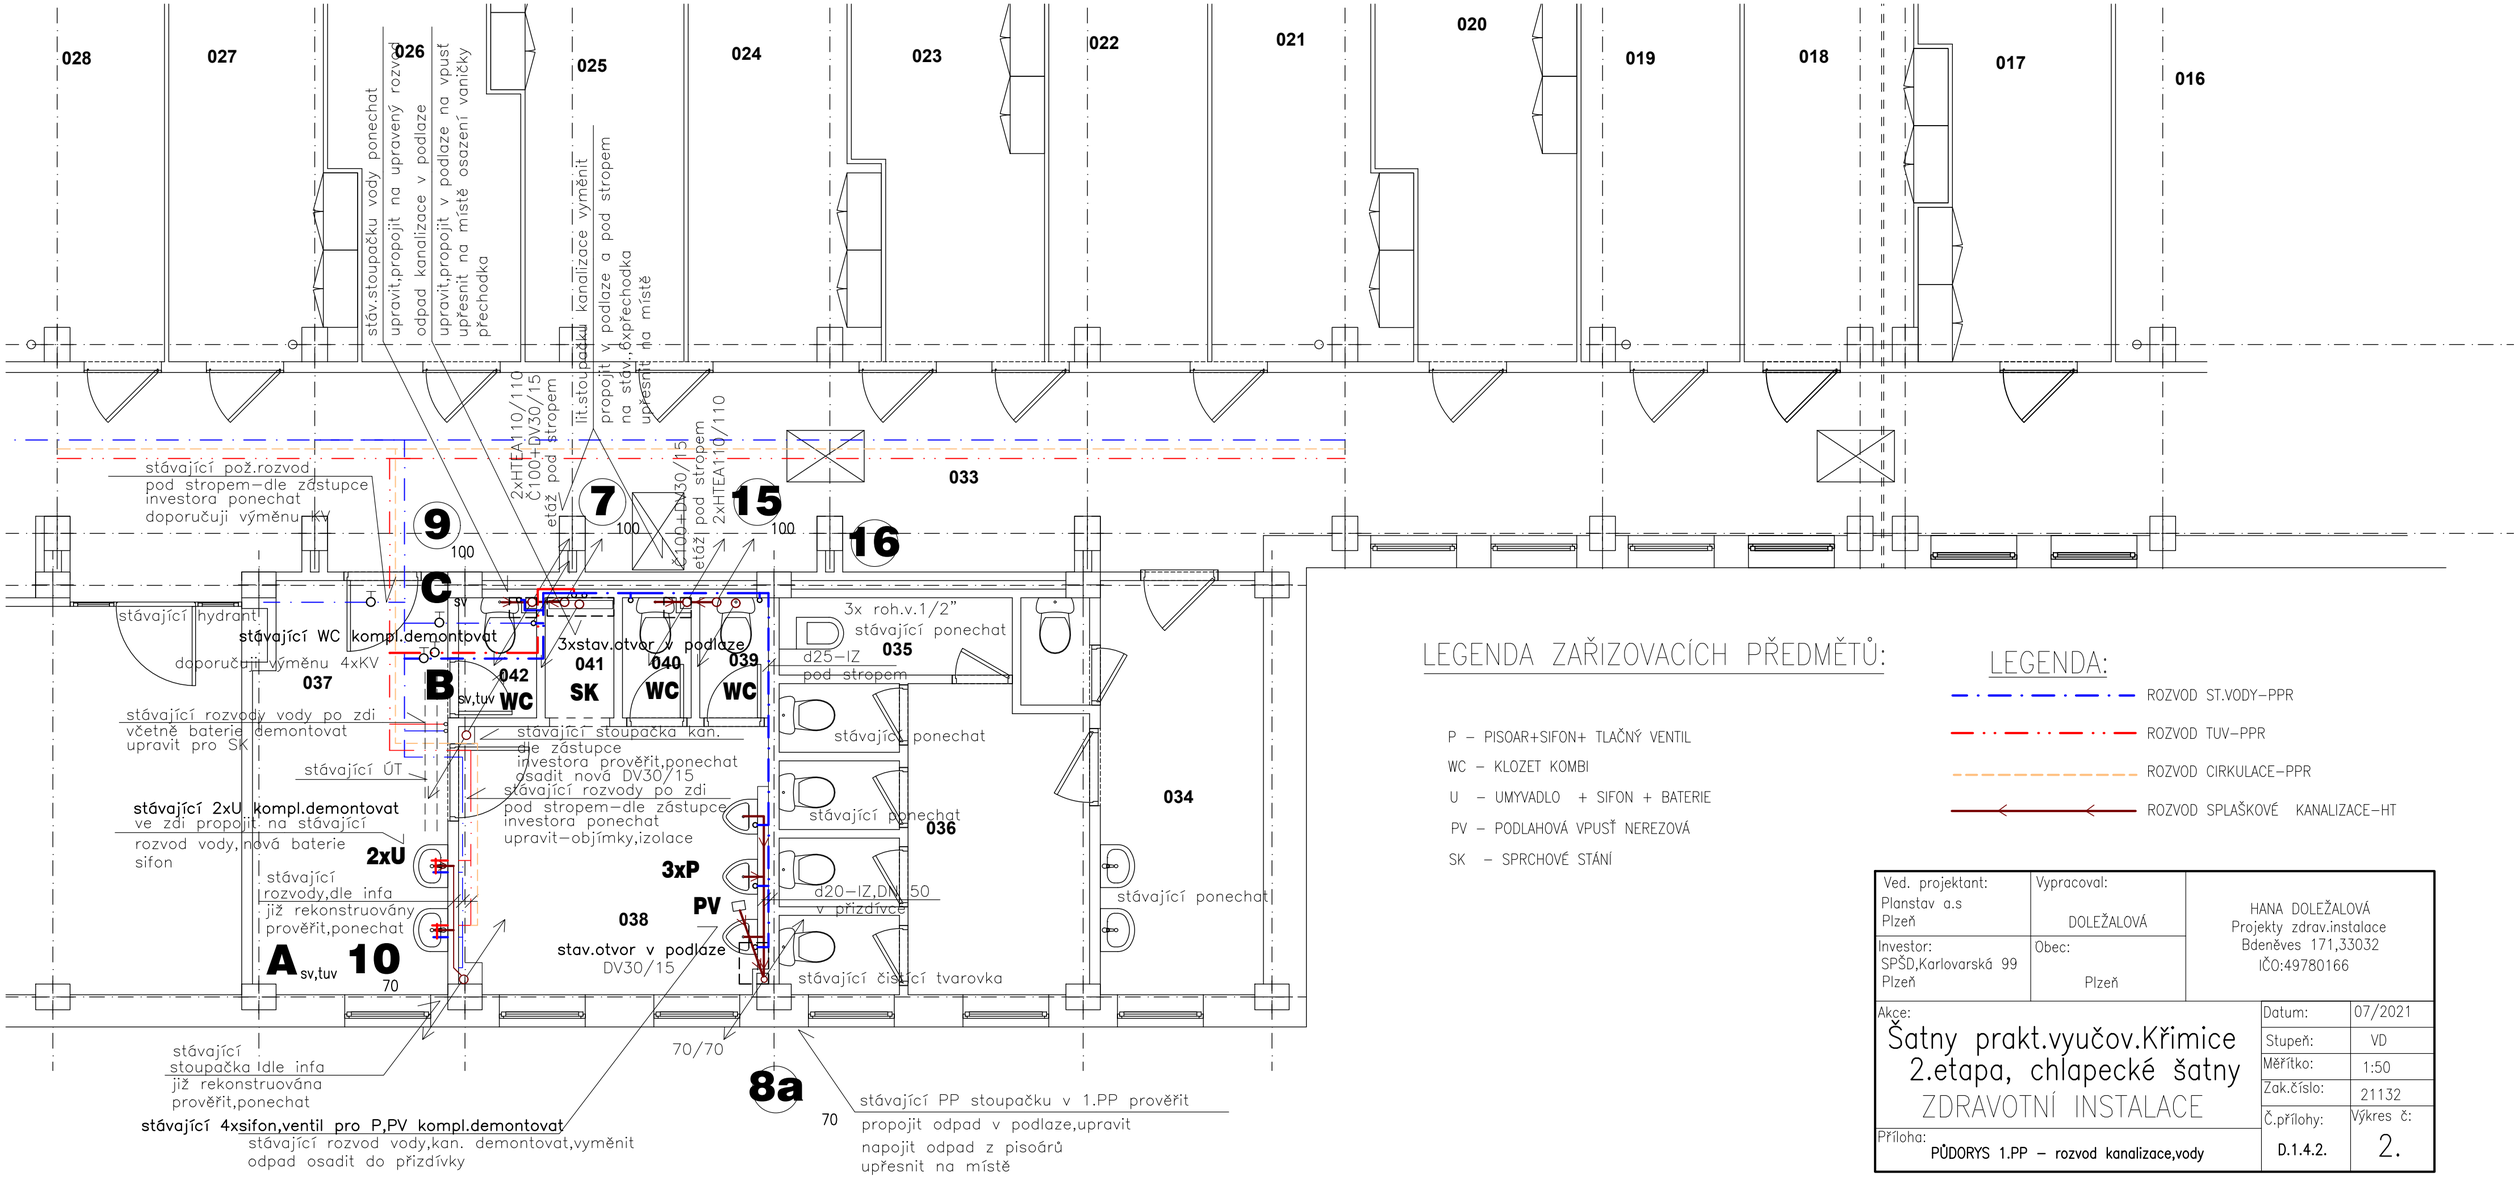

LEGENDA ZAŘIZOVACÍCH PŘEDMĚTŮ:

P – PISOAR+SIFON+ TLAČNÝ VENTIL

WC – KLOZET KOMBI

U – UMYVADLO + SIFON + BATERIE

PV – PODLAHOVÁ VPUSŤ NEREZOVÁ

SK – SPRCHOVÉ STÁNÍ

LEGENDA:

ROZVOD ST.VODY–PPR

ROZVOD TUV–PPR

ROZVOD CIRKULACE–PPR

ROZVOD SPLAŠKOVÉ KANALIZACE–HT

Ved. projektant: Planstav a.s Plzeň	Vypracoval: DOLEŽALOVÁ	HANA DOLEŽALOVÁ Projekty zdrav.instalace Bdeněves 171,33032 IČO:49780166
Investor: SPŠD,Karlovarská 99 Plzeň	Obec: Plzeň	

Akce: Šatny prakt.vyučov.Křimice 2.etapa, chlapecké šatny

ZDRAVOTNÍ INSTALACE

Příloha: PŮDORYS 1.PP – rozvod kanalizace,vody

Datum:	07/2021
Stupeň:	VD
Měřítko:	1:50
Zak.číslo:	21132
Č.přílohy:	D.1.4.2.
Výkres č:	2.