

# POZNÁMKA

ÚROVEŇ PODLAHY ±0.000 JE ÚROVEŇ +0.150 VE VÝŠKOVÉM SYSTÉMU HŘIŠTĚ


## ŠKOLNÍ STADION - I. ETAPA

Gymnázium J.Š. Baara Domažlice


FIRMA HÁJEK IČ 100 54 090  
Ing. Antonín HÁJEK  
Fügnerova 223, Domažlice

Investor	Gymnázium J.Š. Baara Domažlice	13/99
Vypracoval	Ing. Antonín Hájek	IČ 100 54 090
PŘÍZEMÍ - sociální objekt		M 1 : 50 Č.v. 5 z

ŘEZ B-B'

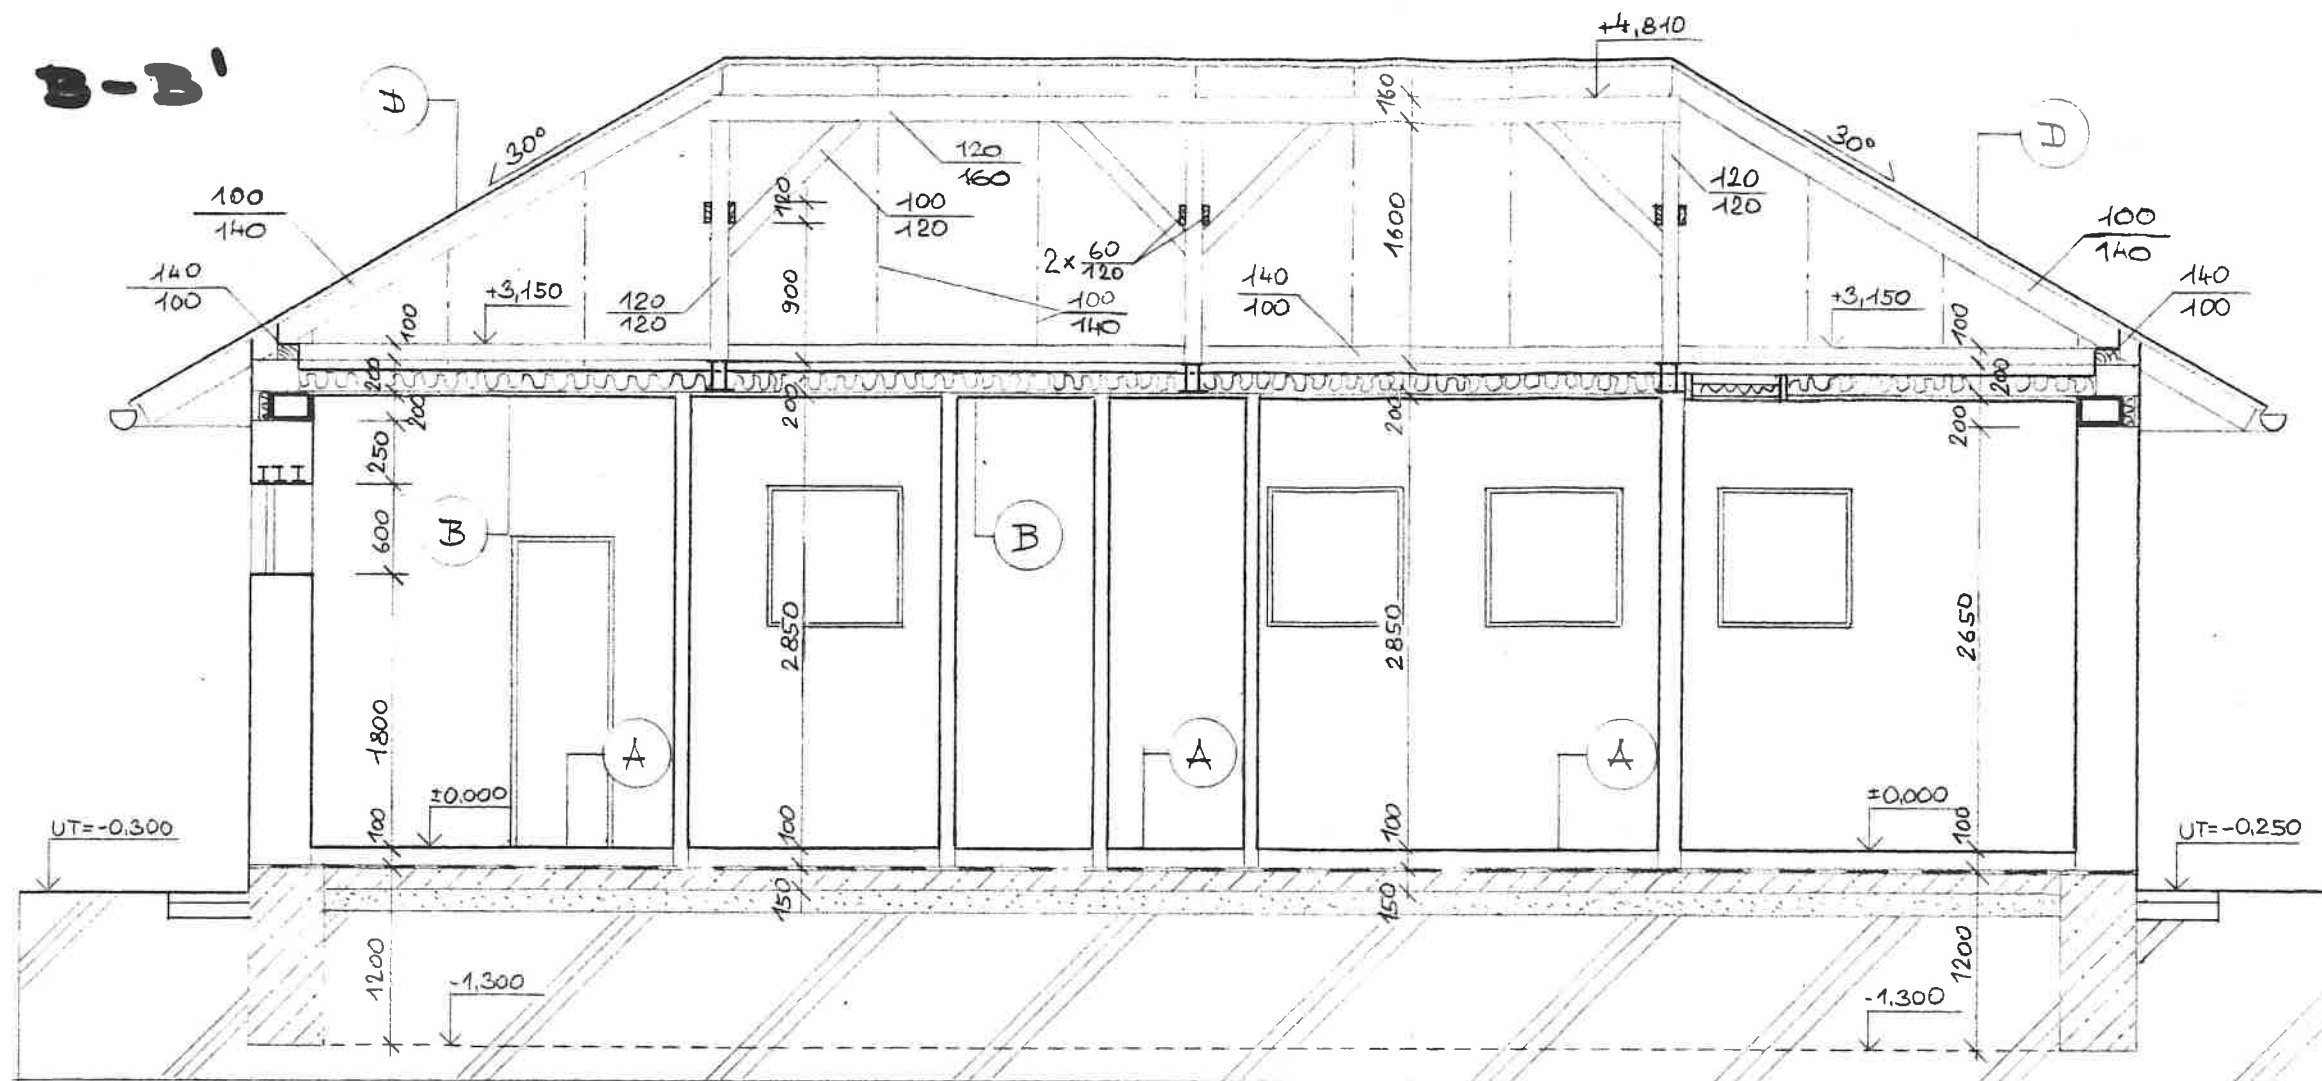

ŘEZ A-A'

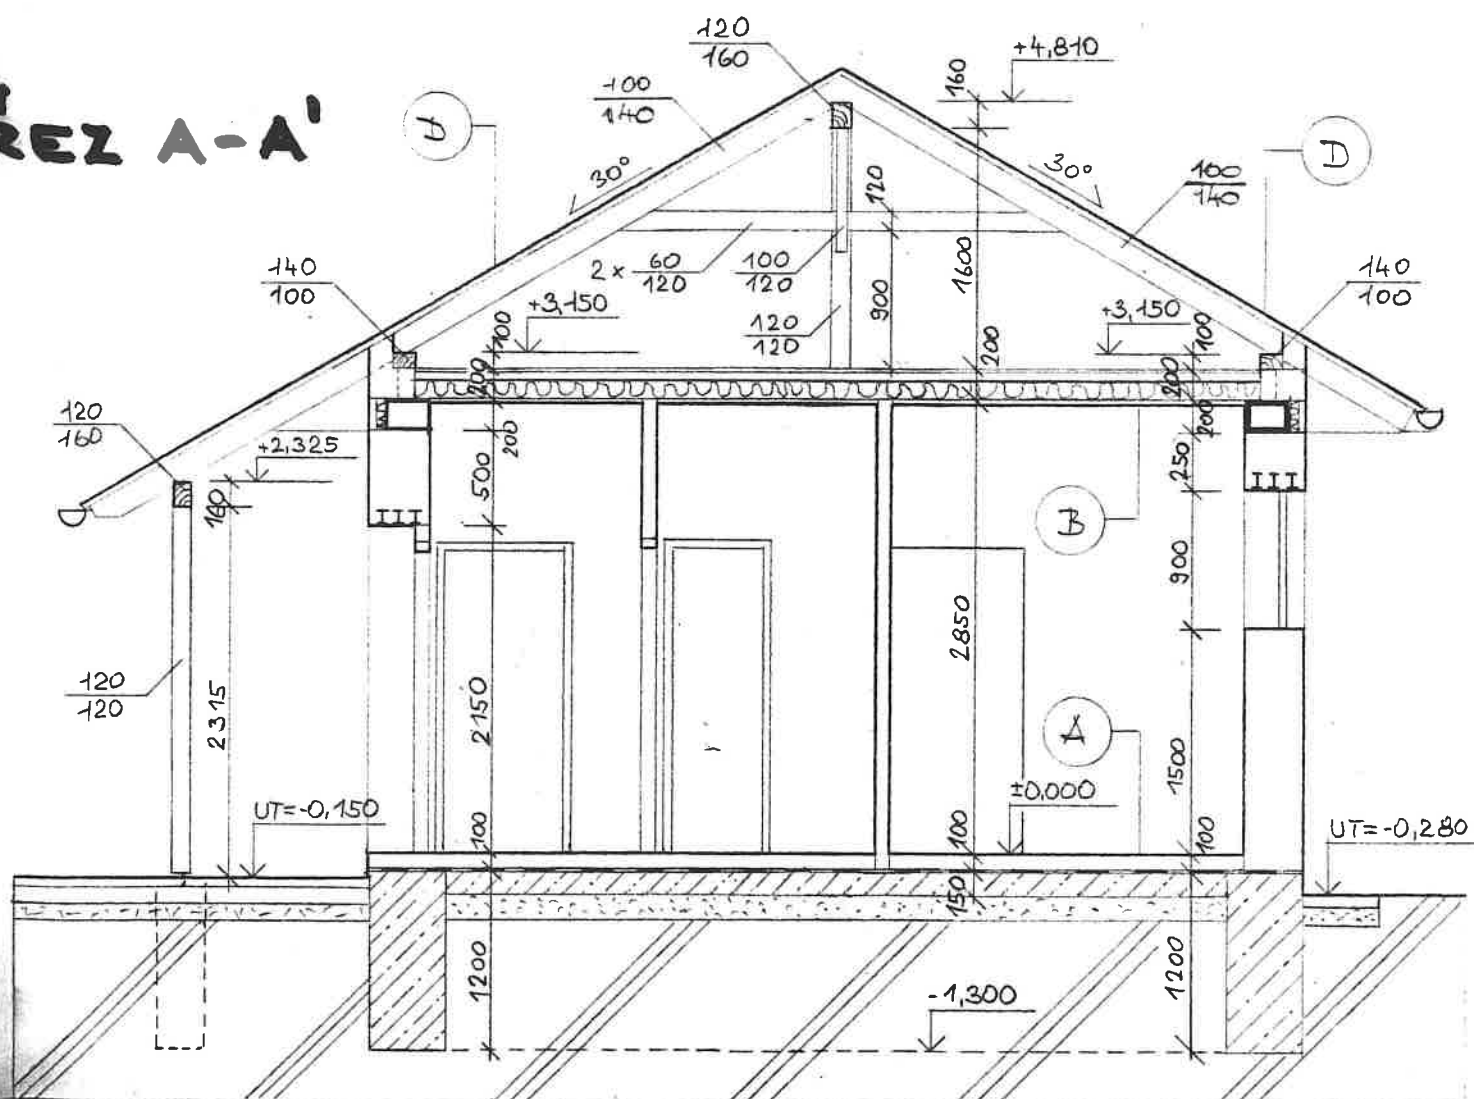

ZKĚNA č. 1

# ŠKOLNÍ STADION - I. ETAPA

Gymnázium J.Š. Baara Domažlice

FIRMA HÁJEK IČ 100 54 090  
Ing. Antonín HÁJEK  
Fügnerova 223, Domažlice

Investor Gymnázium J.Š. Baara Domažlice

13/99

Vypracoval Ing. Antonín Hájek


IČ 100 54 090

Řez A-A', B-B' - sociální objekt

M 1 : 50

č.v. 9 z



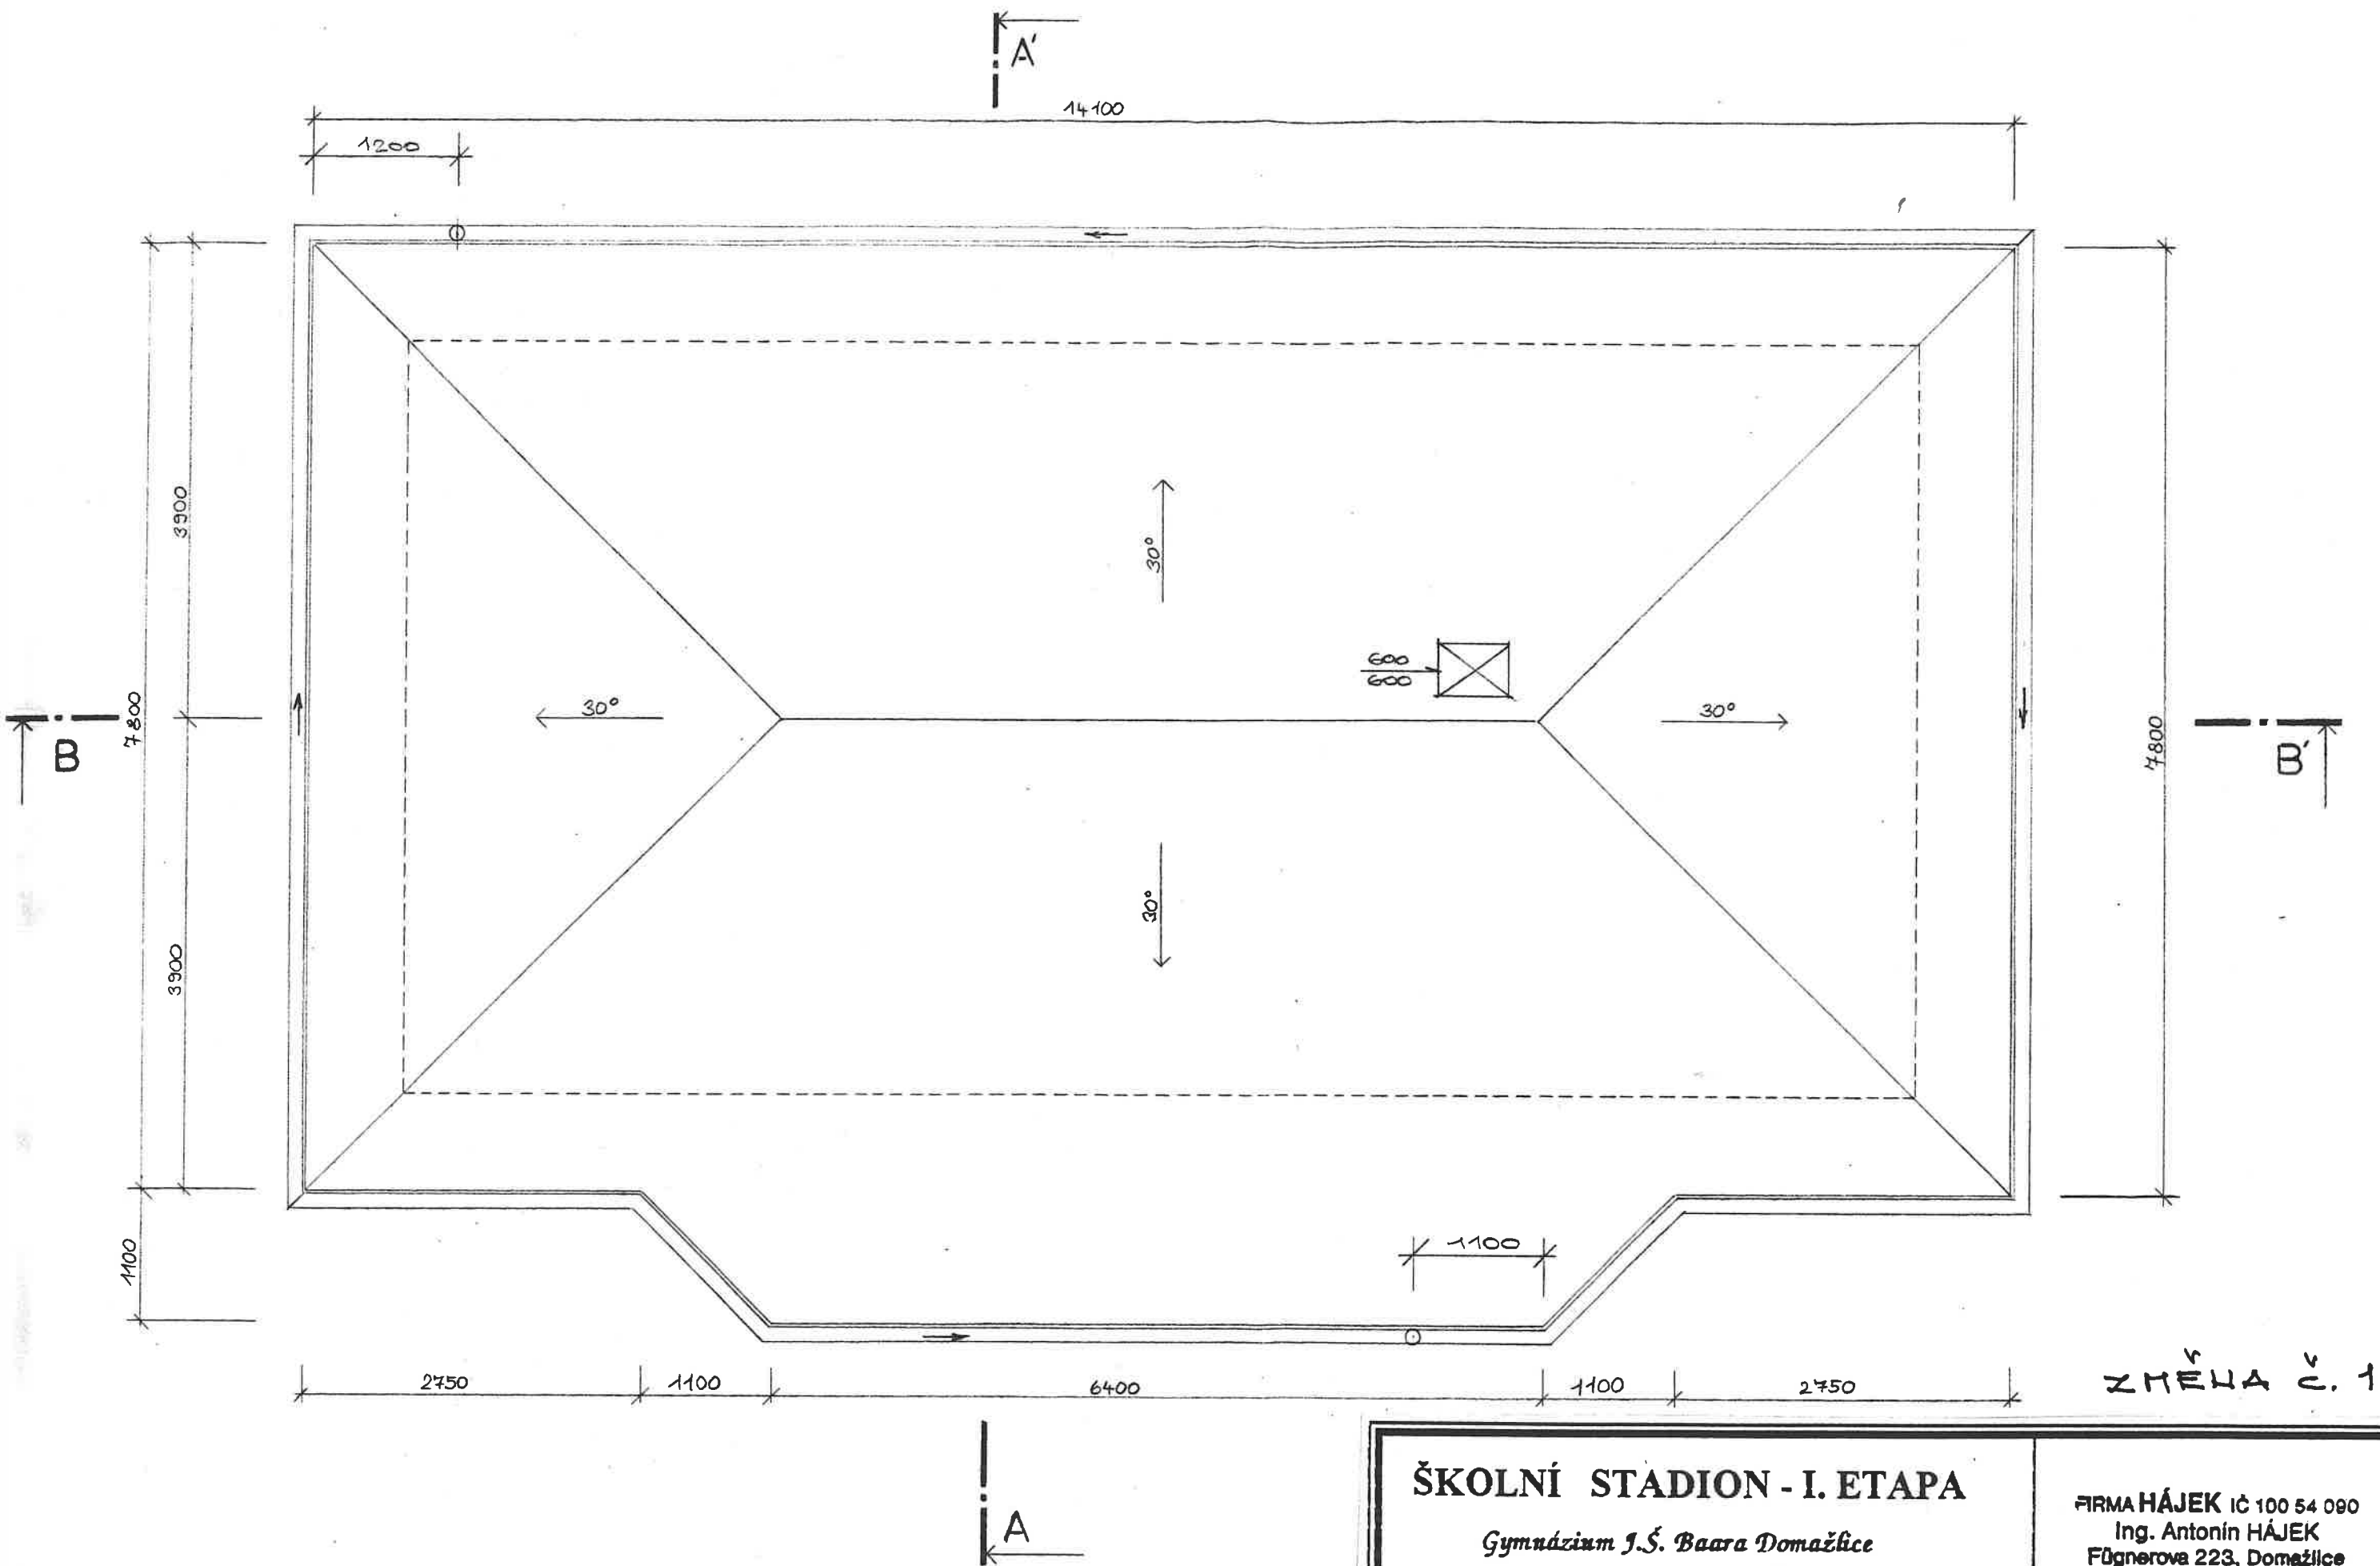

ZMĚNA č. 1


# ŠKOLNÍ STADION - I. ETAPA

Gymnázium J.Š. Baara Domažlice


FIRMA HÁJEK IČ 100 54 090  
Ing. Antonín HÁJEK  
Fügnerova 223, Domažlice

Investor	Gymnázium J.Š. Baara Domažlice	13/99
Vypracoval	ing. Hájek	IČ 100 54 090
STŘECHA - sociální objekt		M 1 : 50
		č.v. 7z


SEVERNÍ

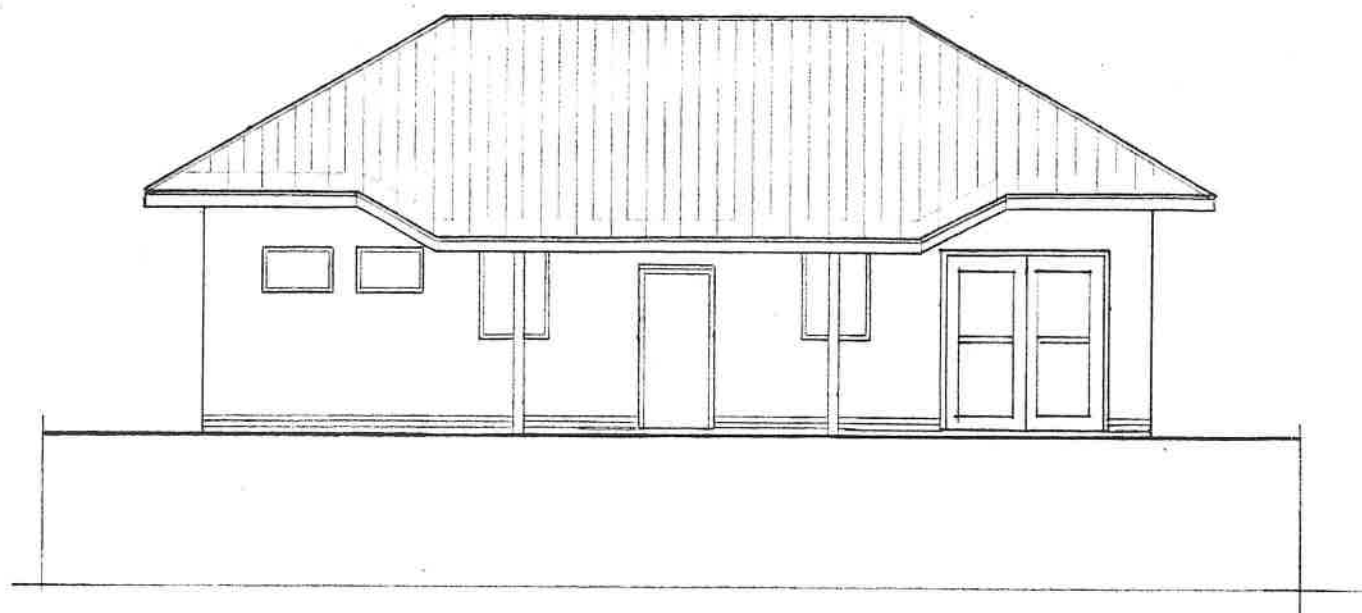


ZÁPADNÍ

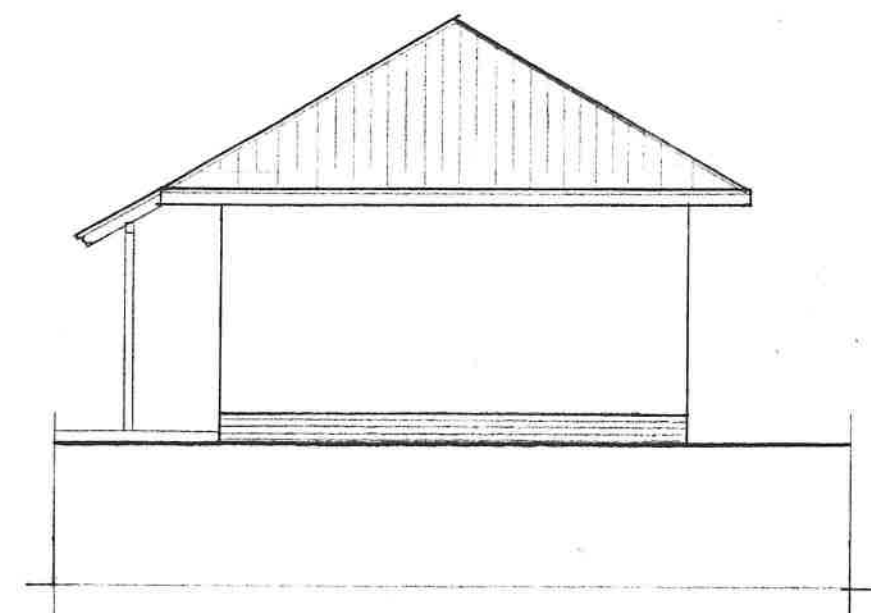

JIŽNÍ

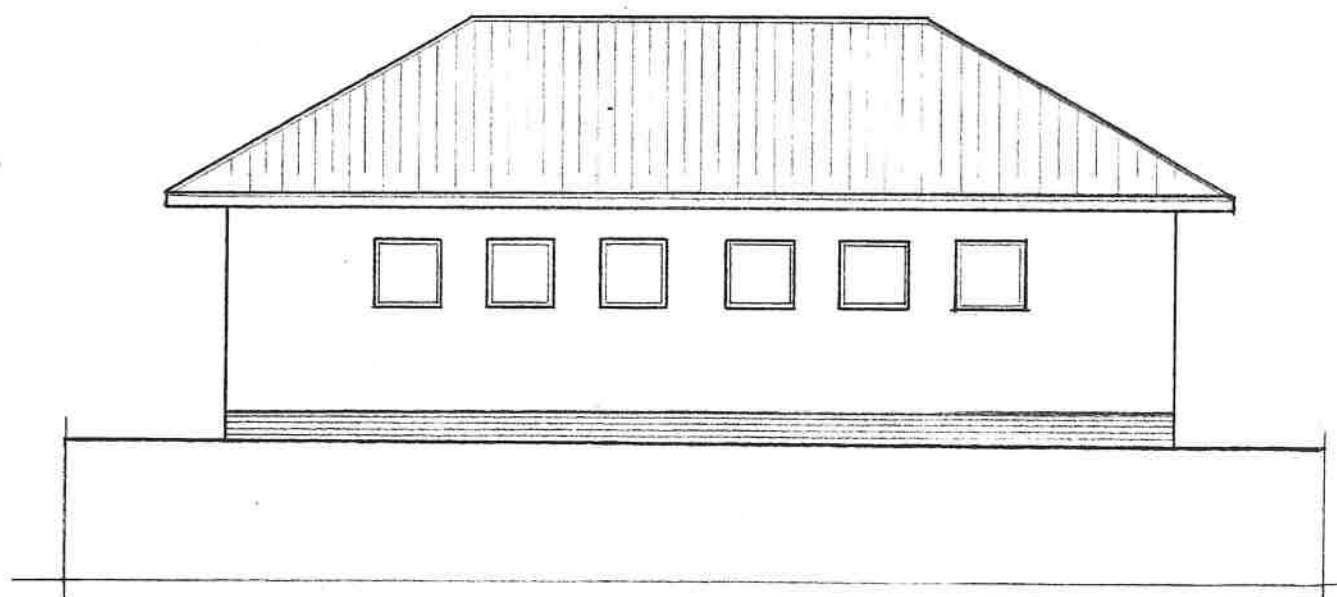

VÝCHODNÍ

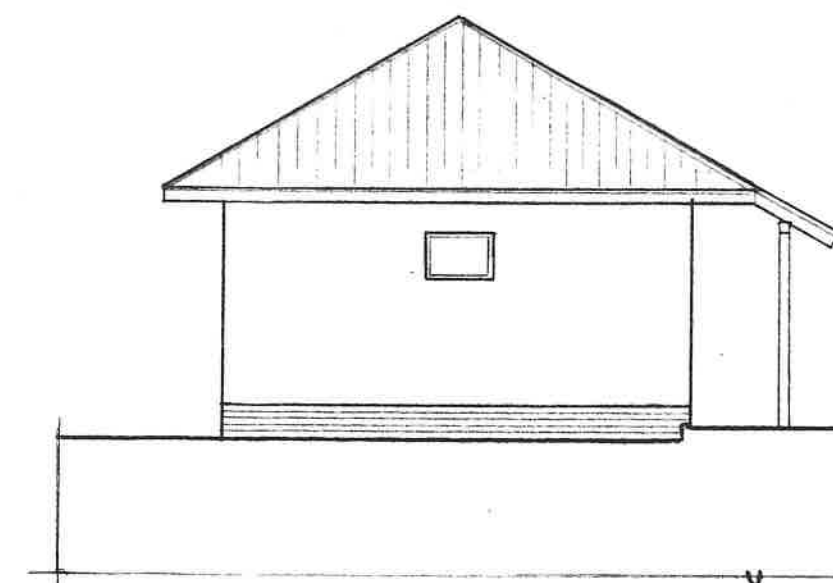

ZMĚNA č. 1


**ŠKOLNÍ STADION - I. ETAPA**

*Gymnázium J.Š. Baara Domažlice*

FIRMA HÁJEK IČ 100 54 090  
Ing. Antonín HÁJEK  
Fügnerova 223, Domažlice


Investor	Gymnázium J.Š. Baara Domažlice	13/99
Vypracoval	Ing. Antonín Hájek	IČ 100 54 090
POHLEDY - sociální objekt		č.v. 10 z

M 1 : 100

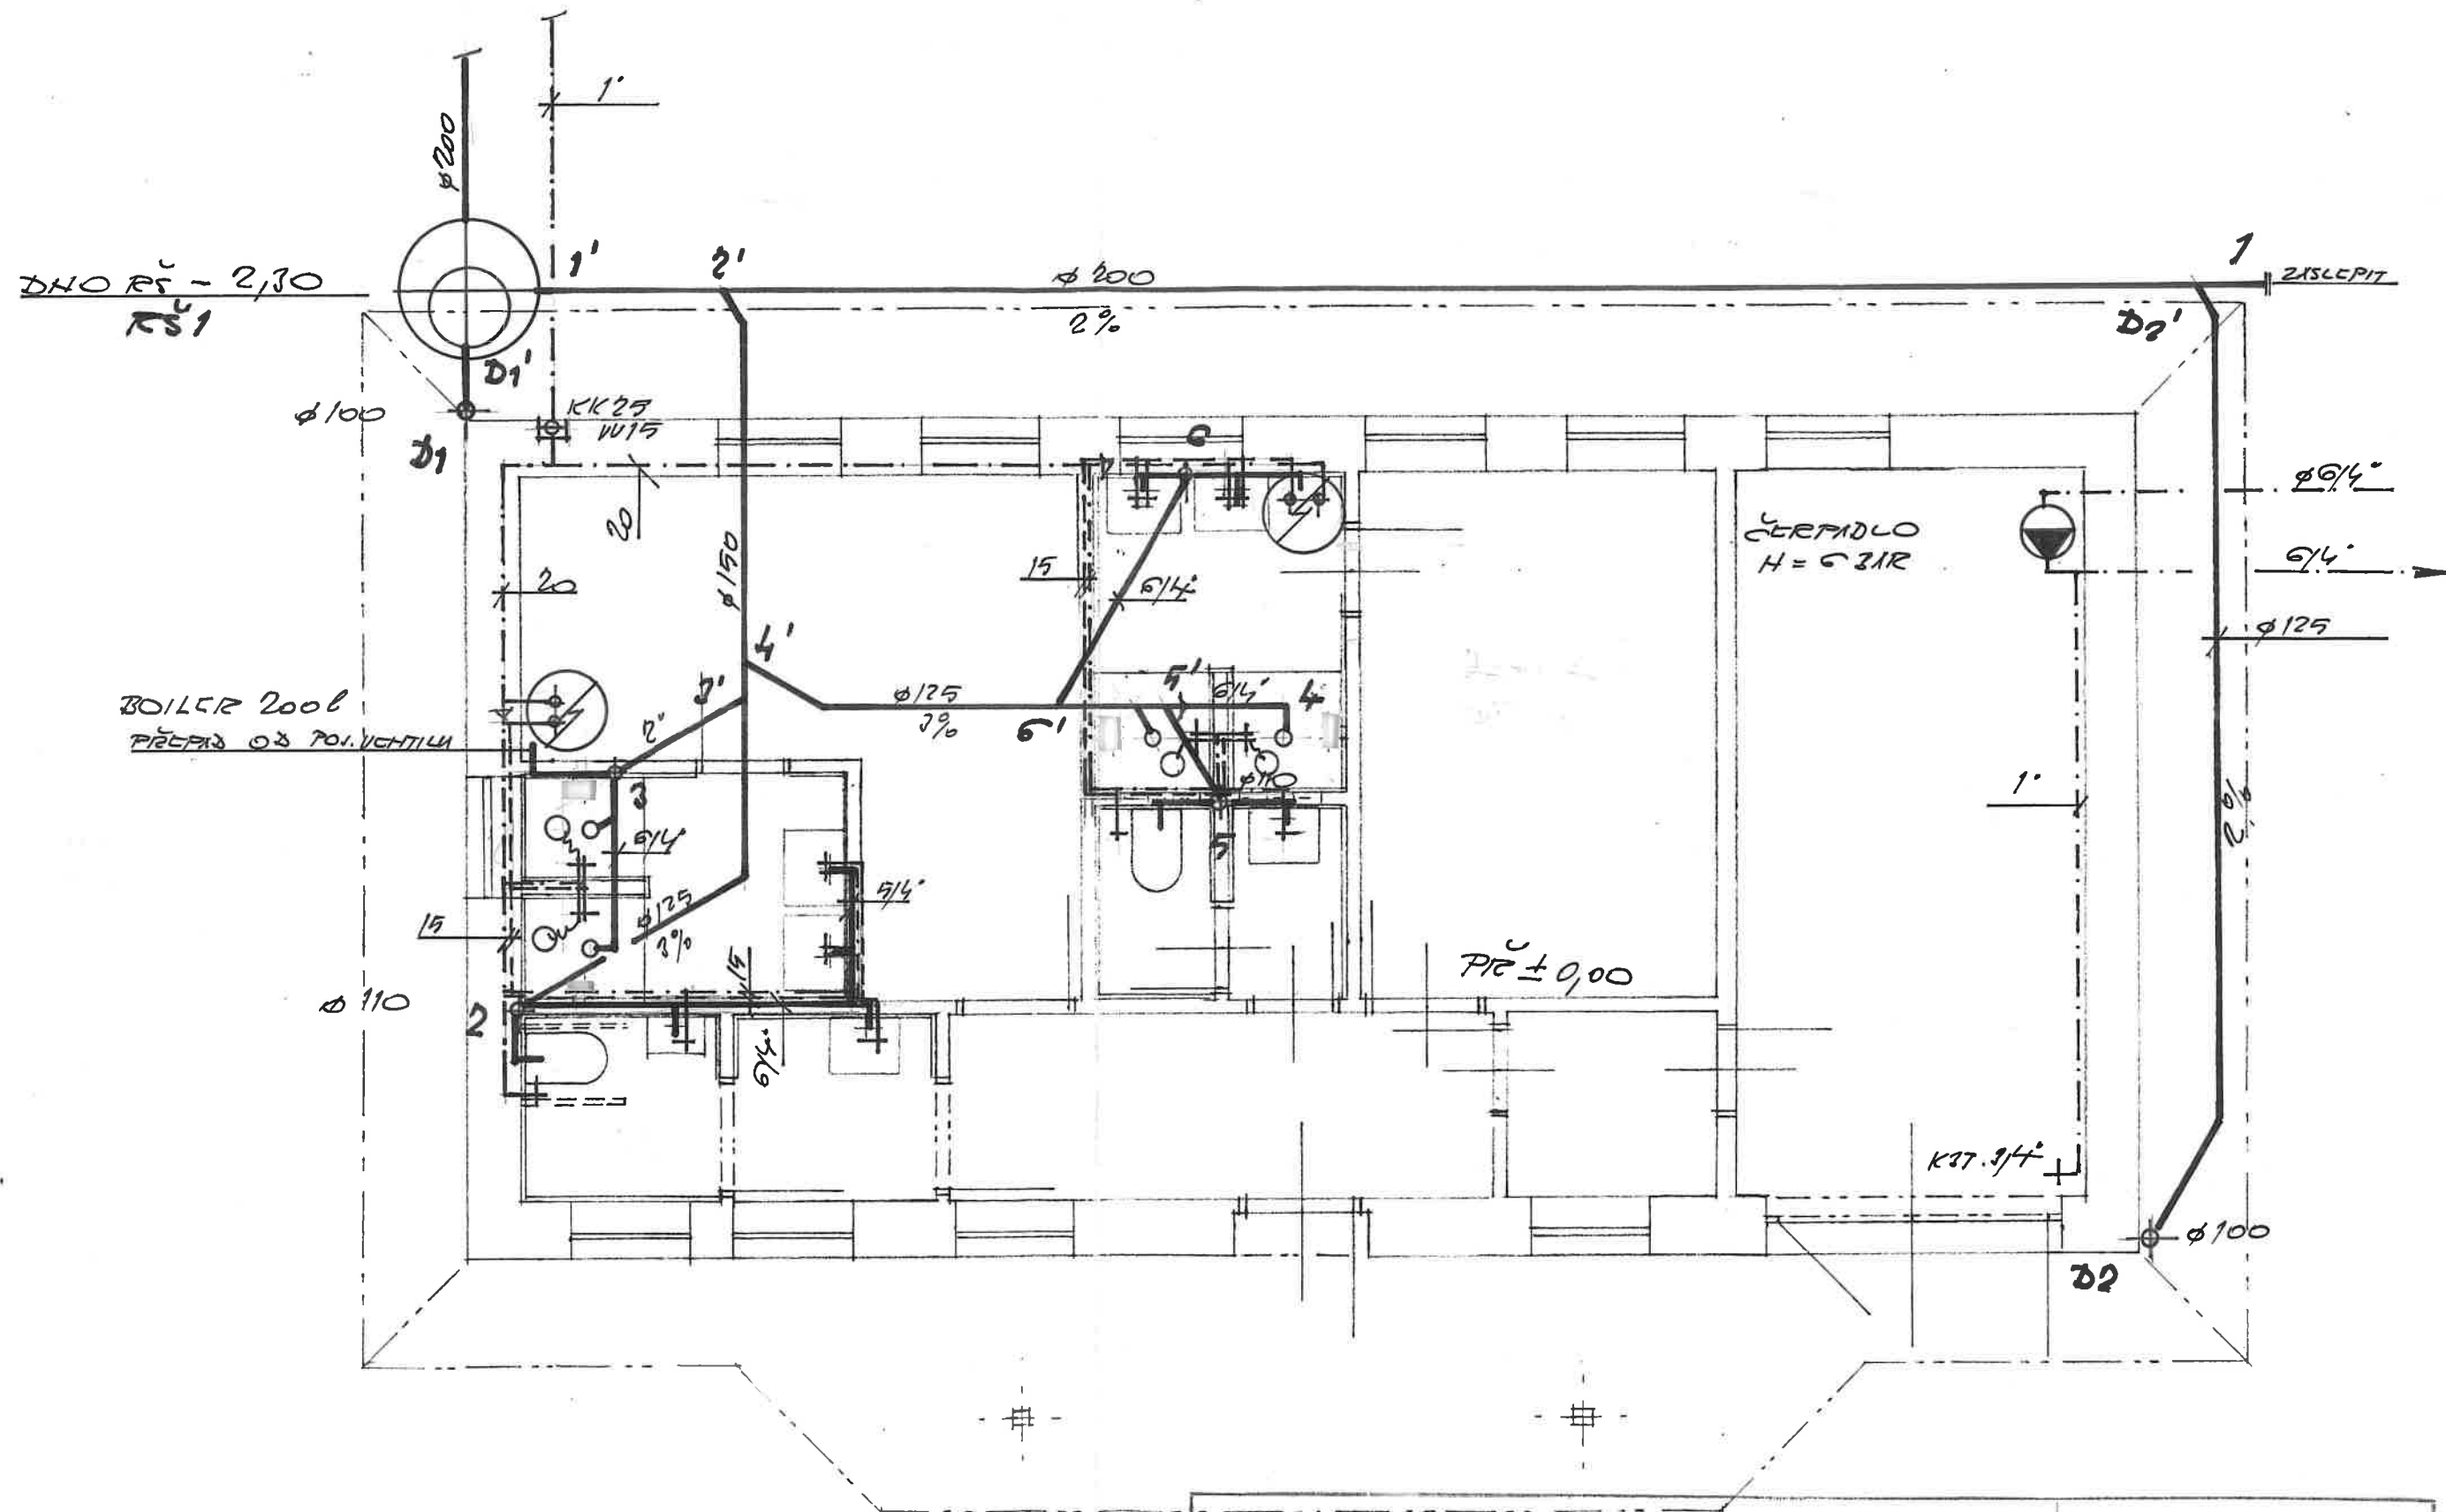

AKCE SOC. ZAŘÍZENÍ - ŠKOLNÍ STADION		VM - SERVIS PROJEKTY TZB VÁCLAV MEDUNA U zastávky 375 344 00 DOMAŽLICE IČO 100 54 324 ☎ 2491	
PROJEKT: V. MEDUNA / ka			
INVESTOR: GJS B DOMAŽLICE			
PŘÍZEMÍ - ZDRAVOTNÍ INSTALACE		MÉRITKO 1:50	DATUM 8.99



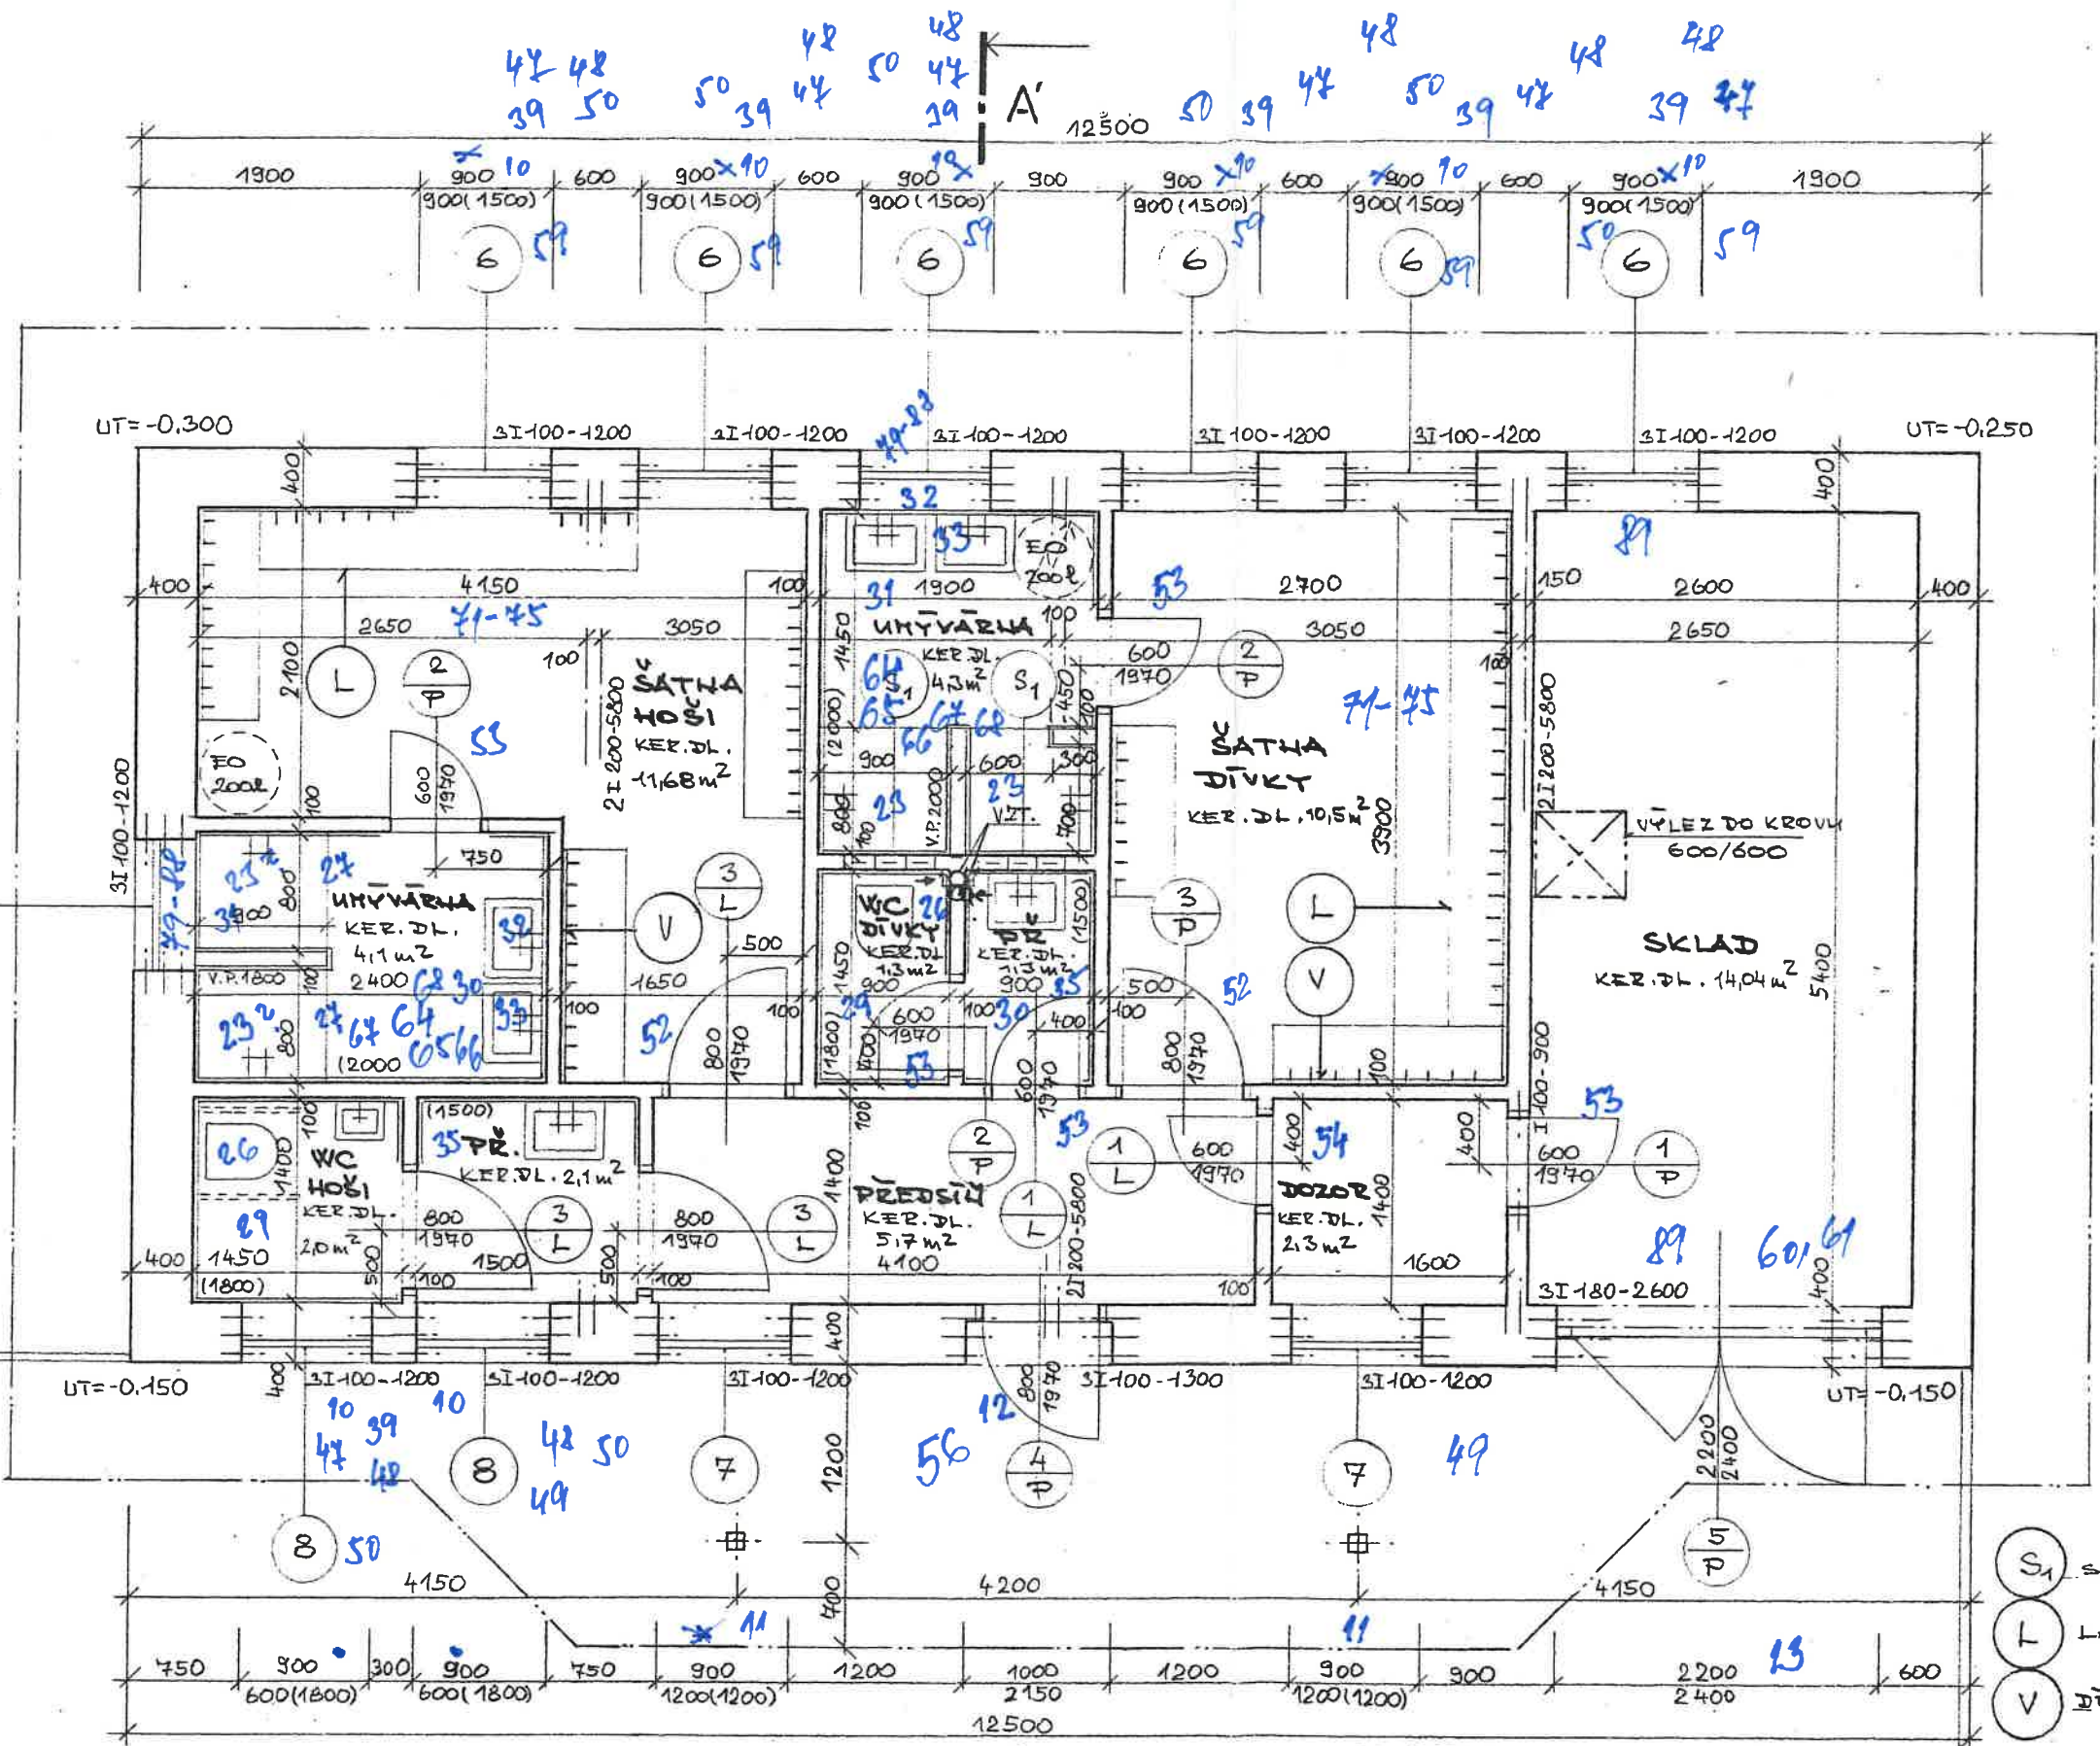

Šířka  
42-46

V  
ZMĚNA č. 1

- S<sub>1</sub> SKLOBETON 600/600 (2100)
- L LAVIČKY š=400, v=450 CELK. 13,4 bm
- V DŘEV. VĚŠÁK S OCEL. HÁČKY š=150, v=1800

11. 2. 2024 MASTNÝ M.  
mm

POZNÁMKA

ÚROVEŇ PODLAHY ±0,000 JE ÚROVEŇ +0,150 VE VÝŠKOVÉM SYSTÉMU HRZISTE

<b>ŠKOLNÍ STADION - I. ETAPA</b> Gymnázium J.Š. Baara Domažlice		FIRMA HÁJEK IČ 100 54 080 Ing. Antonín HÁJEK Fügenerova 223, Domažlice
Investor	Gymnázium J.Š. Baara Domažlice	13/99
Vypracoval	Ing. Antonín Hájek	IČ 100 54 080



