
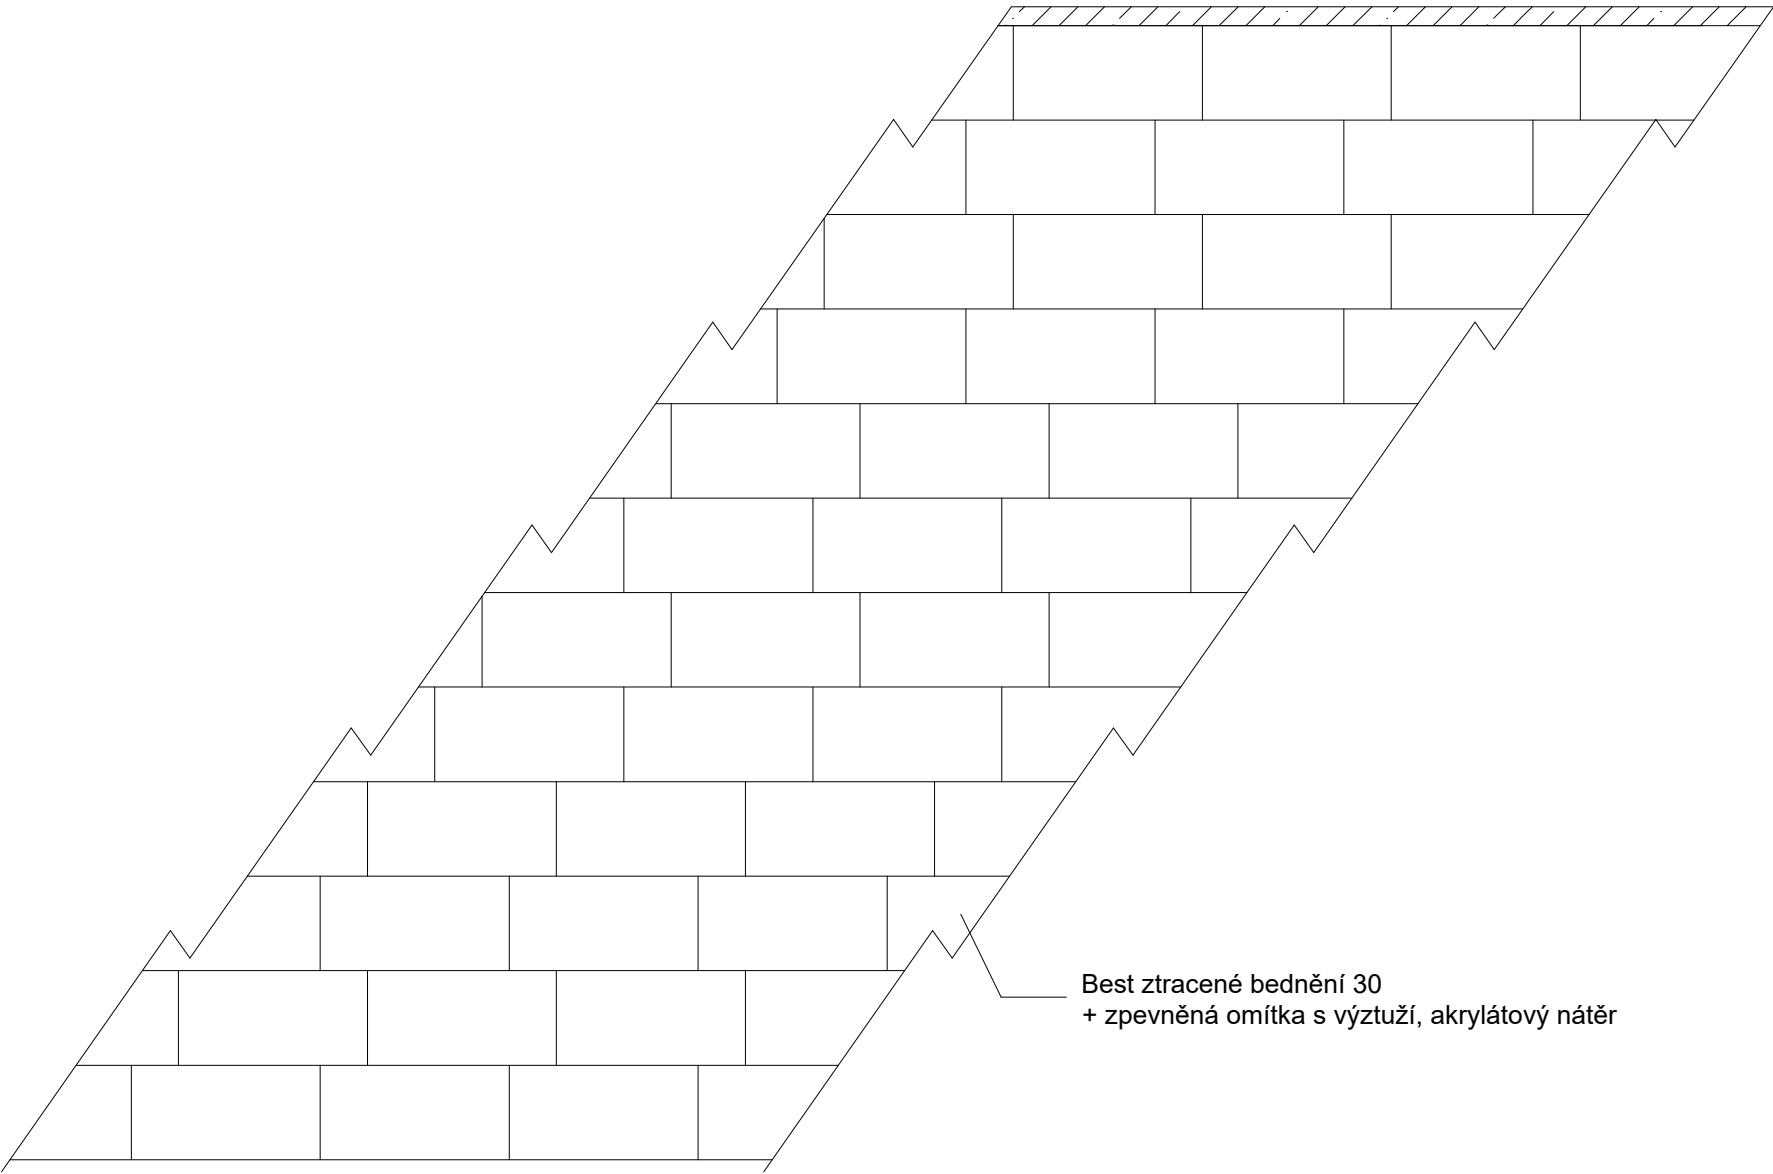



POHLED:

ŘEZ PODÉLNÝ:

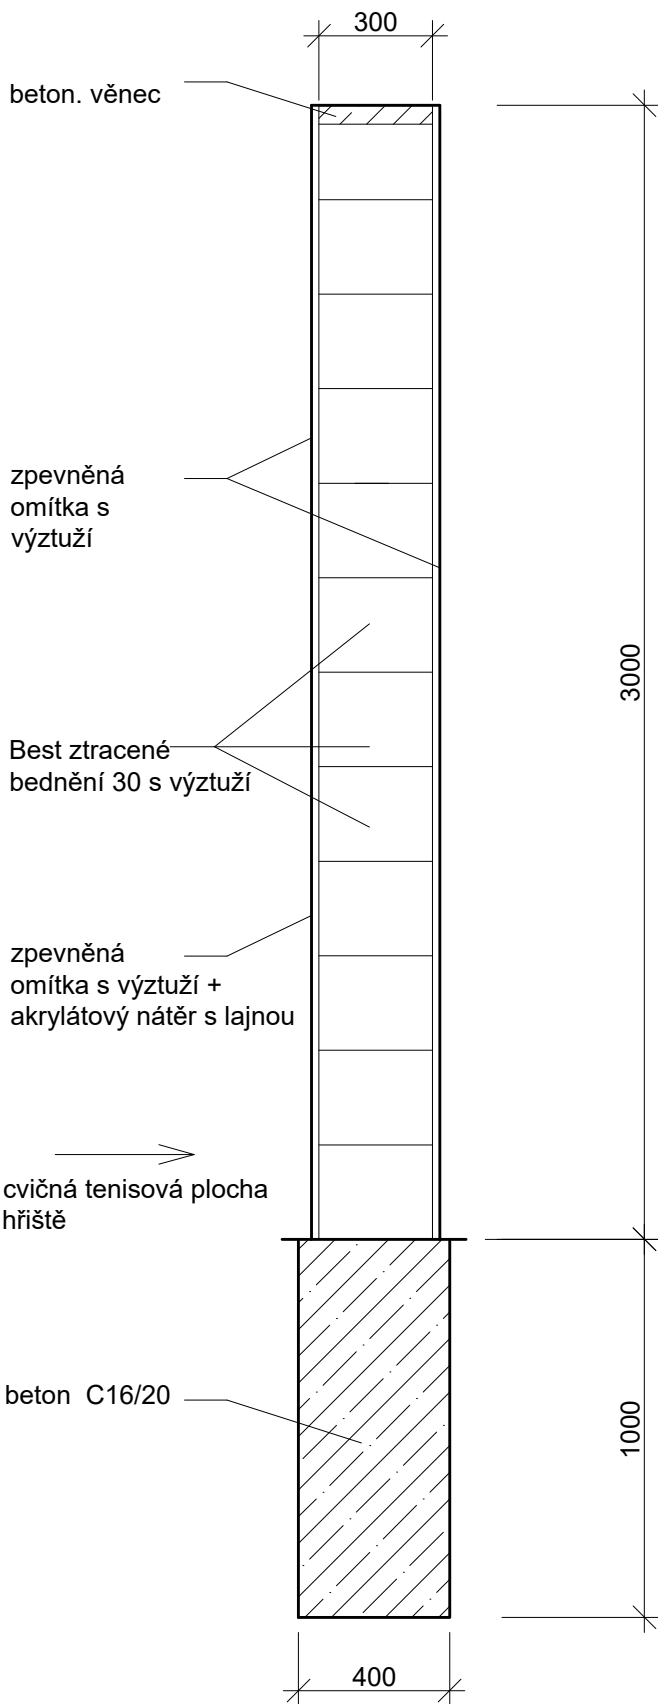

Best ztracené bednění 30
+ zpevněná omítka s výztuží, akrylátový nátěr

Projektant: Jan Šafránek	Projekt: Rekonstrukce sportovního areálu Domažlice	Investor: Gymnázium J. Š. Baara Pivovarská 323, 344 01 Domažlice	
Vypracoval: Jan Šafránek		Objednatel: Gymnázium J. Š. Baara Pivovarská 323, 344 01 Domažlice	
Schválil: Ing. arch. Jan Drdáký		Číslo zakázky: 135-14	
 Lhotecká 820, 250 01 Brandýs n.L.-Stará Boleslav tel.:+420 326 911 101, fax:+420 326 913 130 e-mail:info@linhartsport.cz www.linhartsport.cz	Místo stavby: p.p.č. 5700, 5705, 5706, 5710 k.ú. Domažlice	Status dokumentu: DPS	
	Název dokumentu:	Číslo dokumentu: D.1.1.b3	
	Detail oplocení - tenisová zeď (1:20)	Jednotky	Datum vydání
		MM	01/2021
		Jazyk	Číslo kopie
		CS	