
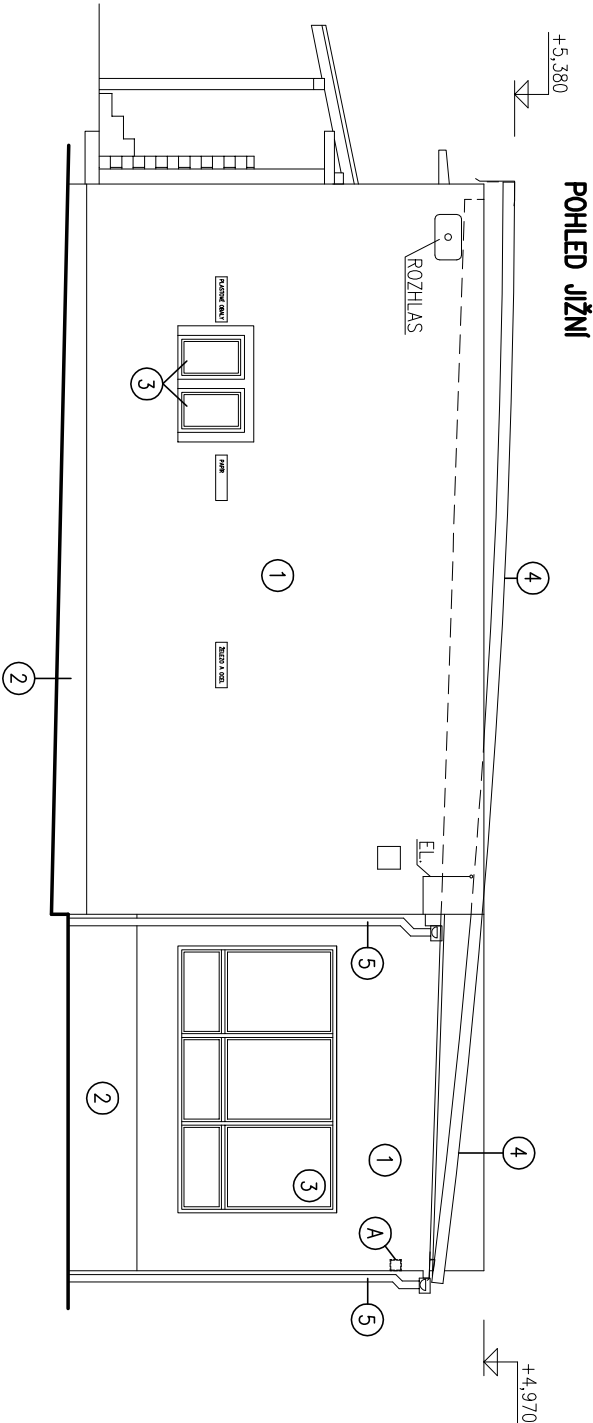


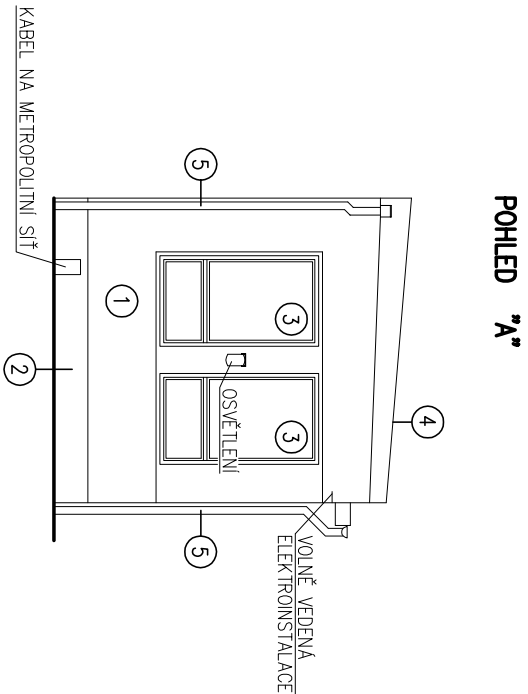

LEGENDA PLOCHOVÝCH ÚPRAV

- 1 VÁPENNÁ OMÍTKA, ODSTĚN ORANŽOVÝ
- 2 SOKL – CEMENTOVÁ OMÍTKA, ODSTĚN ŠEDÝ
- 3 VÝPLNĚ OTVORŮ (OKNA) – DŘEVĚNÁ, ODSTĚN BILÝ
- 4 STŘEŠNÍ KRYTINA – AL VLNITÉ DESKY
- 5 KLEMPÍŘSKÉ PRVKY (STŘEŠNÍ SVODY A ŽLABY) – POZINKOVANÝ PLECH, ODSTĚN HNĚDÝ
- A KRABICE – ELEKTROINSTALACE

±0,000 = 1.NP

VED. PROJEKTANT	ODPOV. PROJ.	VYPRACOVAL	KONTROLOVAL	
Ing. J. Bránský	Ing. J. Bránský	Dana Dvořáková	Ing. J. Bránský	
Kroj Píseňský				MÚ Klatovy
INVESTOR	Správa a údržba silnic Píseňského kraje, příspěvková organizace, Škroupova 18, 306 13 Píseň			FORMAT 2 A4
STAVBA	ADMINISTRATIVNÍ BUDOVA SÚSPK – OS KLATOVY ZA KASÁRNÝ 324, st.p.č.2862, K.Ú. KLATOVY			DATUM 06/2013
REALIZACE ÚSPOR ENERGIE				STUPEŇ DPS
				ZAK.ČÍS. 32.6932.7.2.
				MĚŘ. 1:100
OBSAH	POHLED JIŽNÍ, POHLED "A"			ČÍS. VÝKR. 1.1.b.2
	STÁVBA JÍCI STAV			ČÁST D