



POHLED ZÁPADNÍ

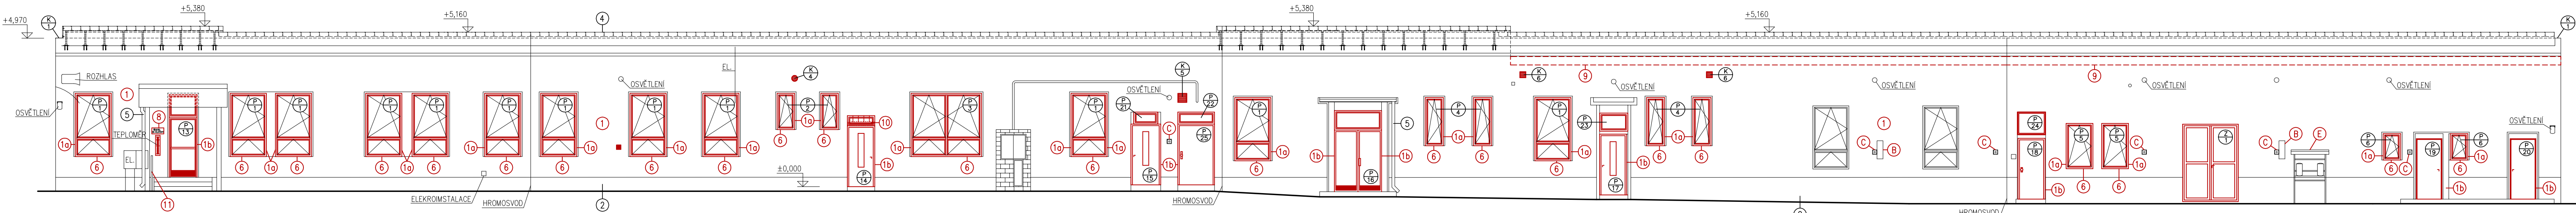

POHLED VÝCHODNÍ

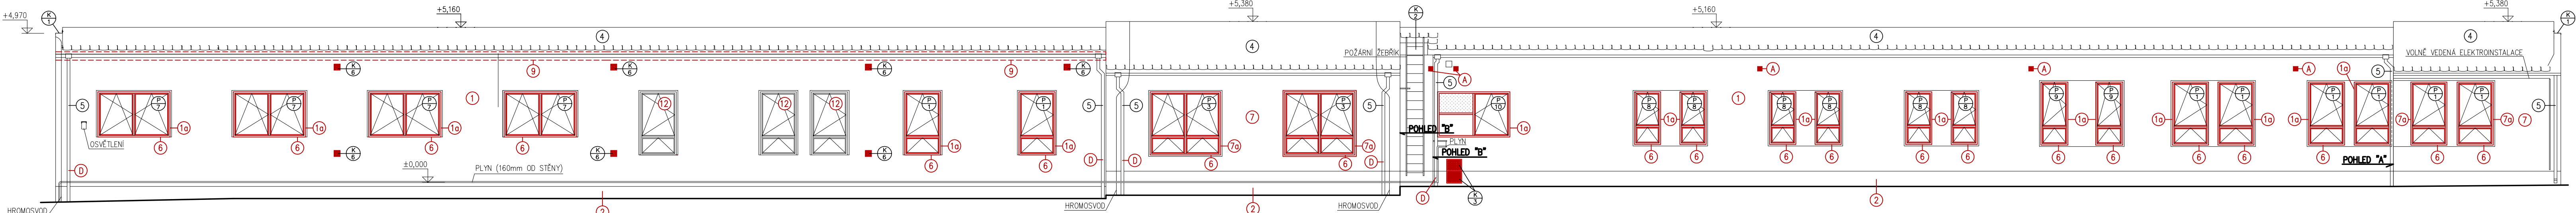

LEGENDA POVRCHOVÝCH ÚPRAV

- ① STĚNA OBVODOVÁ TL.500mm (STÁVAJÍCÍ)
KONTAKTNÍ ZATEPLOVACÍ SYSTÉM Z POLYSTYRENU EPS-F TL.140mm; PLOCHA CELKEM : 489,37m²
OMÍTKA ZRNITOST 1,5mm; ODSŮTN GRANIZOVÝ; PLOCHA CELKEM : 489,37m²
- ② STĚNA OBVODOVÁ TL.500mm (STÁVAJÍCÍ)
OSTĚNÍ (OKNA) – ZATEPLOVACÍ SYSTÉM Z POLYSTYRENU XPS TL.30mm; PLOCHA CELKEM – 98,00m²
OMÍTKA ZRNITOST 1,5mm; ODSŮTN BÍLÝ; PLOCHA CELKEM – 98,00m²
- ③ STĚNA OBVODOVÁ TL.500mm (STÁVAJÍCÍ)
OSTĚNÍ (DVEŘE) – ZATEPLOVACÍ SYSTÉM Z POLYSTYRENU XPS TL.30mm; PLOCHA CELKEM – 22,50m²
OMÍTKA ZRNITOST 1,5mm; ODSŮTN BÍLÝ; PLOCHA CELKEM – 22,50m²
- ④ NÁVRŽENÁ ÚPRAVA (NAD RÁMEC EA) :
SOKL – SROVNÁNÍ PODKLADU Z DESEK Z XPS TL.30mm + PŘESTĚROVÁNÍ-SKLOTEXTIL. SÍŤOVNA, PLOCHA CELKEM : 85,90m²
OMÍTKA – ODSŮTN SĚDÍ, PLOCHA CELKEM : 85,90m²
- ⑤ PŘÍRUBNÍ KRYTINA – AL. VÁLCE (DESNY STÁVAJÍCÍ)
- ⑥ KLEMPÍŘSKÉ PRVKY (OSTŘEŠNÍ SVODY A ŽLABY) – POZINKOVANÝ PLECH, ODSŮTN HNĚDÝ
- ⑦ VNĚJŠÍ PRÁKNETY (OKNA) Z POZINKOVANÉHO PLECHU BUDOU OSTRANĚNÝ A NAHRAZENY SYSTÉMOVÝMI – 62,54m²
- ⑧ STĚNA OBVODOVÁ TL.350mm (STÁVAJÍCÍ)
KONTAKTNÍ ZATEPLOVACÍ SYSTÉM Z POLYSTYRENU EPS-F TL.140mm; PLOCHA CELKEM : 39,0m²
OMÍTKA ZRNITOST 1,5mm; ODSŮTN GRANIZOVÝ; PLOCHA CELKEM : 39,0m²
- ⑨ STĚNA OBVODOVÁ TL.350mm (STÁVAJÍCÍ)
OSTĚNÍ (OKNA) – ZATEPLOVACÍ SYSTÉM Z POLYSTYRENU XPS TL.30mm; PLOCHA CELKEM – 12,45m²
OMÍTKA ZRNITOST 1,5mm; ODSŮTN BÍLÝ; PLOCHA CELKEM – 12,45m²
- ⑩ DEMONTÁŽ A ZPĚTNÁ MONTÁŽ INFORMATIVNÍCH PANELŮ

- ⑪ DOTEPLĚNÍ STROPNÍ KONSTRUKCE V INTERIÉRU, PLOCHA CELKEM : – 318,40m²; VZ.V.Č. 1.1.b.8.
– MINERÁLNÍ VUNA TL.200mm ($\lambda_d=0,041$ W/m·K-) – PAROZÁBRANA
– SKO POHLED (MPREG.) NA OCEL. KONSTRUKCI

PŘED PROVEDENÍM ZATEPLENÍ JE TŘEBA OSTRANIT OSVĚTLENÍ A PO PROVEDENÍ ZATEPLENÍ BUDE OPĚTOVNĚ OSAZENO

- ⑫ Z DŮVODU ÚPRAVY OTVORU BUDE ČÁST OBKLOPŮ STĚN OSTRANĚNA, CELK. PLOCHA : 0,2m²
- ⑬ PŘEKOVENÍ OCELOVÉHO ZÁBRADLÍ VNĚŠNÍHO SCHODIŠTĚ
- ⑭ VÝPLNĚ OTVORŮ (OKNA) BUDOU ŘEŠENY V JINÉ PO

POZNÁMKY

- STÁVAJÍCÍ VÝPLNĚ OTVORŮ (OKNA, DVEŘE, PROSKLENÉ STĚNY) BUDOU VYMĚNĚNY ZA NOVE
- ⊕ NOVE VÝPLNĚ OTVORŮ – VIZ. VÝPISY PLASTOVÝCH A ZÁMEČNICKÝCH VÝROBKŮ
- ⊕ NOVE KLEMPÍŘSKÉ PRVKY – VIZ. VÝPISY KLEMPÍŘSKÝCH VÝROBKŮ
- HRNOSKOVOVÝ A KLEMPÍŘSKÉ PRVKY (SVODY, ŽLABY) A OSTATNÍ KONSTRUKCE NA FASÁDĚ BUDOU PŘEKOVĚNY
- STÁVAJÍCÍ VĚTRACÍ MŘÍŽKY BUDOU OSTRANĚNÝ A NAHRAZENY NOVÝMI (VIZ. VÝPISY KLEMPÍŘSKÝCH VÝROBKŮ)
- ① NOVE PROSTAVOVACÍ KRABICE PRO ELEKTROINSTALACI ROZM.150x150mm – 5ks
- ② NOVA EL. SKŘÍŇ, NOVA ŽALUZKA – 2ks
- ③ NOVE VYPÍNAČE – 6ks
- ④ KLEMPÍŘSKÉ VÝROBKY – SVODY : – HORNÍ KOLENO ZKRAŠTIT, OTČOT GEIGER (LAPAČ STŘEŠNÍCH SPLAVENIN), UPRAVIT SVOD – CELKEM 5ks
- ⑤ DEMONTÁŽ A ZPĚTNÁ MONTÁŽ OCELOVÉHO STOLJANU PRO HASIČÍ PŘÍSTROJE

±0,000 = 1.NP

PROJEKTANT Ing. J. Brtník	OPROU. PRAC. Ing. J. Brtník	VYPRACOVAN Ing. J. Brtník	KONTROLOVAN Ing. J. Brtník	GREEN THERM
INVESTOR KČP, Písek	STAVBA Správa a údržba železničního vozového parku Písecká stanice, Správa 18. 38. 13. Písek	MO. Klatovy	FORMÁT S A4	KOPIE
DATA 06/2013	STUPNĚ PS	ZAK.ČÍS. 32.6932.7.1	DEK. 1:100	
OBSAH POHLED ZÁPADNÍ A VÝCHODNÍ NČV.T. STAV	1.1.b.4		ČÁST D	