
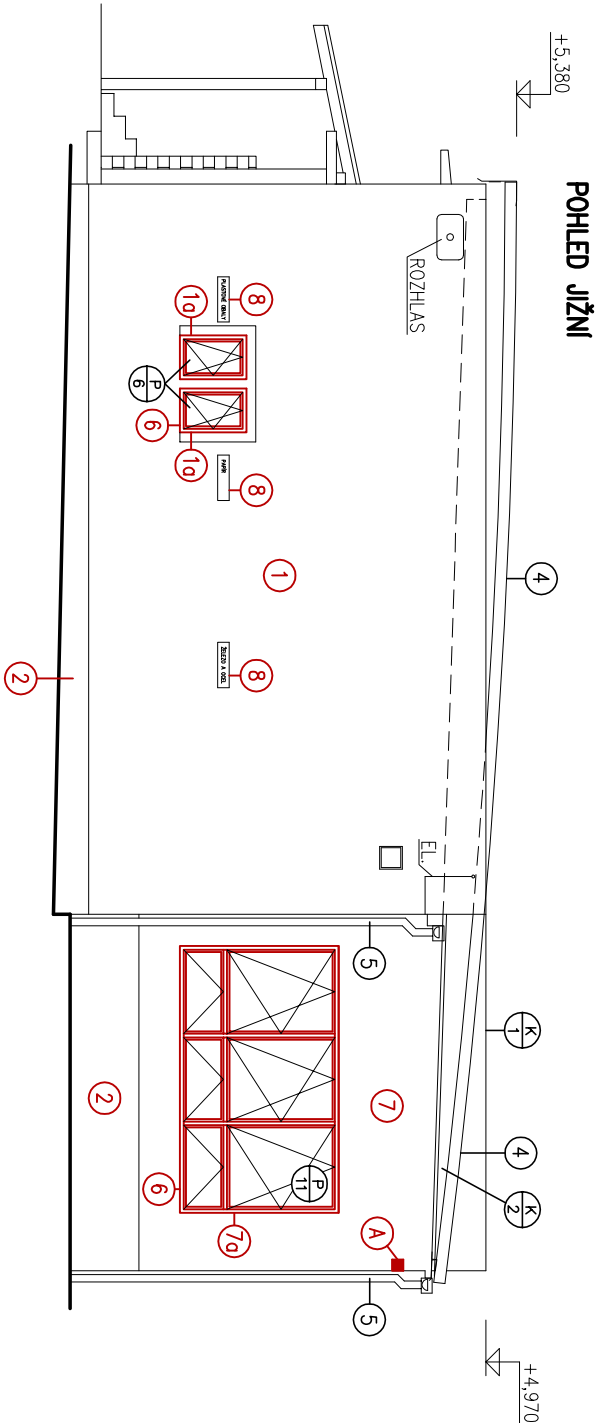


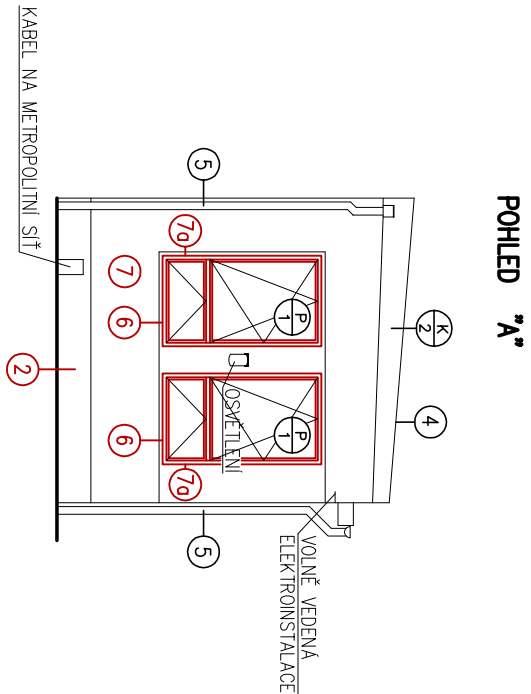

LEGENDA PVRCHOVÝCH ÚPRAV

- 1 STĚNA OBVODOVÁ TL.500mm (STÁVAJÍCÍ)
- 2 KONTAKTNÍ ZATEPLOVACÍ SYSTÉM Z POLYSTYRENU EPS-F TL.140mm; PLOCHA CELKEM : 50,0m2
- 3 OMÍTKA ZRNITOST 1,5mm; ODSTĚN ORANŽOVÝ, PLOCHA CELKEM : 50,0m2
- 4 STĚNA OBVODOVÁ TL.500mm (STÁVAJÍCÍ)
- 5 OSTEŇI (OKNA) – ZATEPLOVACÍ SYSTÉM Z POLYSTYRENU XPS TL.30mm, PLOCHA CELKEM – 2,35m2
- 6 OMÍTKA ZRNITOST 1,5mm; ODSTĚN BILÝ, PLOCHA CELKEM – 2,35m2
- 7 NAVRŽENÁ ÚPRAVA (NAD RÁMEC EA) :
- 8 SOKL – SROVNÁNÍ PODKLADU Z DESEK XPS TL.30mm + PŘESTĚRKOVÁNÍ-SKLOTEXTIL.SÍŤOVINA, PLOCHA CELKEM : 9,65m2
- 9 OMÍTKA – ODSTĚN ŠEDÝ, PLOCHA CELKEM : 9,65m2
- 10 STŘEŠNÍ KRYTINA – AL VLNITÉ DESKY (STÁVAJÍCÍ)
- 11 KLEMPÍŘSKÉ PRVKY (STŘEŠNÍ SVODY A ŽLABY) – POZINKOVANÝ PLECH, ODSTĚN HNĚDÝ
- 12 VNĚJŠÍ PARAPETY (OKNA) Z POZINKOVANÉHO PLECHU BUDOÚ ODSTRANĚNÝ A NAHRAZENÝ SYSTÉMOVÝMI – 7,10bm
- 13 STĚNA OBVODOVÁ TL.350mm (STÁVAJÍCÍ)
- 14 KONTAKTNÍ ZATEPLOVACÍ SYSTÉM Z POLYSTYRENU EPS-F TL.140mm; PLOCHA CELKEM : 22,0m2
- 15 OMÍTKA ZRNITOST 1,5mm; ODSTĚN ORANŽOVÝ, PLOCHA CELKEM : 22,0m2
- 16 STĚNA OBVODOVÁ TL.350mm (STÁVAJÍCÍ)
- 17 OSTEŇI (OKNA) – ZATEPLOVACÍ SYSTÉM Z POLYSTYRENU XPS TL.30mm, PLOCHA CELKEM – 9,80m2
- 18 OMÍTKA ZRNITOST 1,5mm; ODSTĚN BILÝ, PLOCHA CELKEM – 9,80m2
- 19 DEMONTÁŽ A ZPĚTNÁ MONTÁŽ INFORMATIVNÍCH PANELŮ
- 20 NOVÁ PROTÁHOVACÍ KRABICE PRO ELEKTROINSTALACI ROZM.150x150mm – 1ks

POZNÁMKA

- STÁVAJÍCÍ VÝPLNĚ OTVORŮ (OKNA, DVEŘE, PROSKLENÉ STĚNY) BUDOÚ VYMĚNĚNÝ ZA NOVÉ
- NOVÉ VÝPLNĚ OTVORŮ – VIZ. VÝPISY PLASTOVÝCH A ZÁMEČNICKÝCH VÝROBKŮ
- NOVÉ KLEMPÍŘSKÉ PRVKY – VIZ. VÝPISY KLEMPÍŘSKÝCH VÝROBKŮ
- HROMOSVODY A KLEMPÍŘSKÉ PRVKY (SVODY, ŽLABY) A OSTATNÍ KONSTRUKCE NA FASADĚ BUDOÚ PŘEKOTVENY

±0,000 = 1.NP

VED.PROJEKTANT	ODPOV.PROJ.	VYPRACOVAL	KONTROLOVAL		
Ing. J. Bránský	Ing. J. Bránský	Dana Dvořáková	Ing. J. Bránský		
Kroj Pízeňský		MÚ Klatovy		FORMAT	2 A4
INVESTOR		Správa a údržba silnic Pízeňského kraje, příspěvková organizace, Škroupova 18, 306 13 Pízeň		DATUM	06/2013
STAVBA		ADMINISTRATIVNÍ BUDOVA SÚSPK – OS KLATOVY		STUPEŇ	DPS
ZA KASÁRNÝ 324, st.p.č.2862, K.Ú. KLATOVY		REALIZACE ÚSPOR ENERGIE		ZAK.ČÍS.	32.6932.7.2.
OBSAH		POHLED JIŽNÍ, POHLED "A"		MĚŘ.	1:100
NOVÝ STAV				ČÍS.VÝKR.	1.1.b.5
				ČÁST	D