
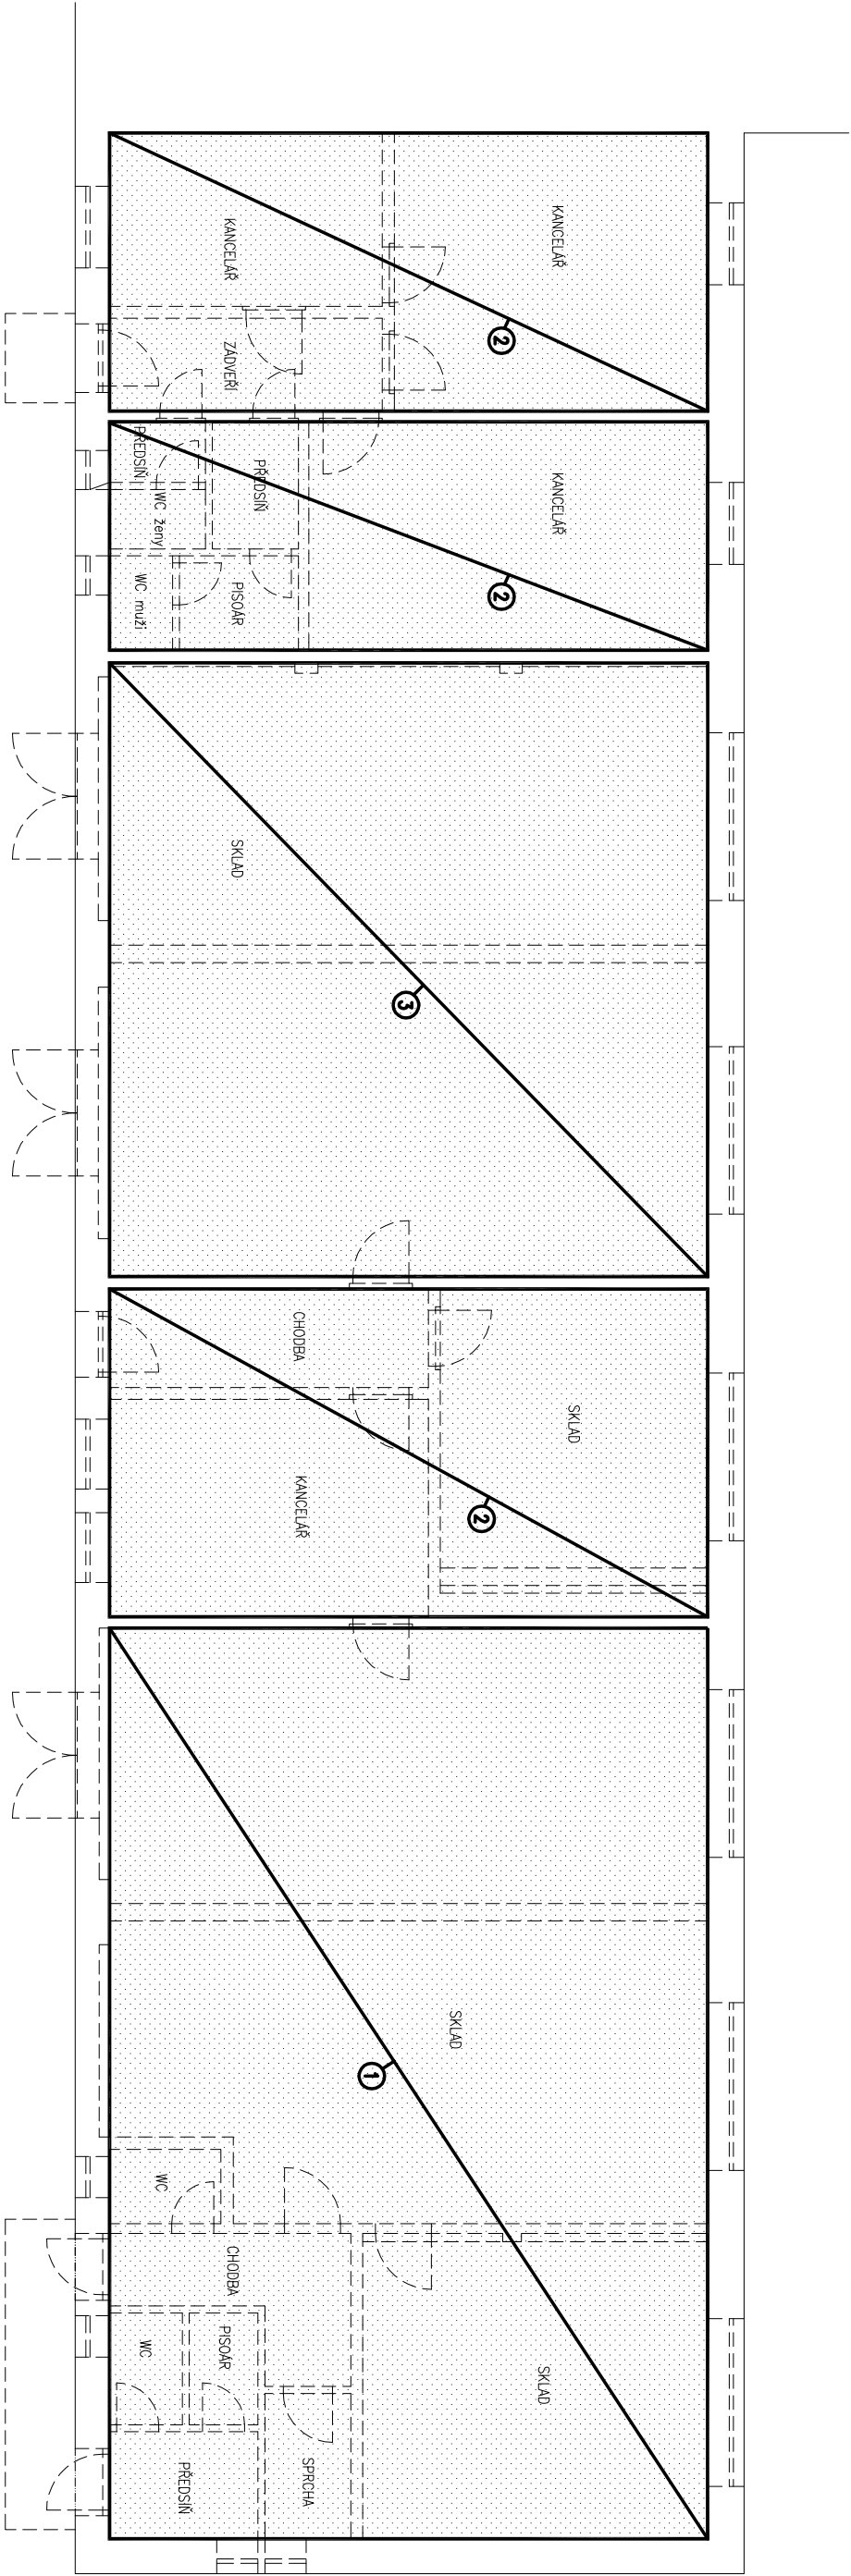


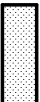

LEGENDA

 STROPNÍ KONSTRUKCE – NOVĚ DOTEPLENA (V INTERIÉRU)

SKLADBY STROPNÍCH KONSTRUKCÍ

– DOTEPLENÍ STROPNÍ KONSTRUKCE V INTERIÉRU, PLOCHA CELKEM : – 318,40m²

① – DOTEPLENÍ STROPNÍ KONSTRUKCE V INTERIÉRU, PLOCHA CELKEM : – 120,00m²
– STÁVAJÍCÍ STROPNÍ KONSTRUKCE (STŘEŠNÍ ŽELEZOBETONOVÉ DESKY)

– MINERÁLNÍ VLNĚ TL.200mm ($\lambda_0=0,041 \text{ Wm}^{-1}\text{K}^{-1}$)
– PAROZÁBRANA
– SKD PODHLED (IMPRÉG.) NA OCEL. KONSTRUKCI (PŘÍMO NA STROPNÍ KONSTRUKCI)

② – DOTEPLENÍ STROPNÍ KONSTRUKCE V INTERIÉRU, PLOCHA CELKEM : – 118,40m²
– STÁVAJÍCÍ STROPNÍ KONSTRUKCE

– MINERÁLNÍ VLNĚ TL.200mm ($\lambda_0=0,041 \text{ Wm}^{-1}\text{K}^{-1}$)
– PAROZÁBRANA

③ – DOTEPLENÍ STROPNÍ KONSTRUKCE V INTERIÉRU, PLOCHA CELKEM : – 80,00m²
– STÁVAJÍCÍ STROPNÍ KONSTRUKCE (STŘEŠNÍ ŽELEZOBETONOVÉ DESKY)

– MINERÁLNÍ VLNĚ TL.200mm ($\lambda_0=0,041 \text{ Wm}^{-1}\text{K}^{-1}$)
– PAROZÁBRANA
– NOVÝ SKD PODHLED (IMPRÉG.) NA OCEL. KONSTRUKCI (ZAVĚŠENÝ)
– PŘED DOTEPLENÍM STROPNÍ KONSTRUKCE BUDE PROVEDENA DEMONTÁŽ STÁVAJÍCÍHO PODHLEDU

POZNÁMKA

– PŘED ZAHÁJENÍM STAVEBNÍCH PRACÍ BUDE OVĚŘENA NOSNÁ KONSTRUKCE STROPŮ

±0,000 = 1.NP

VED.PROJEKTANT	ODPOV.PROJ.	VYPRACOVAL	KONTROLOVAL	
Ing. J. Bránský	Ing. J. Bránský	Dana Dvořáková	Ing. J. Bránský	
Kroj Pízeňský				MÚ Klatovy
INVESTOR				
Správa a údržba silnic Pízeňského kraje, příspěvková organizace, Škroupova 18, 306 13 Pízeň				
STAVBA				
ADMINISTRATIVNÍ BUDOVA SÚSPK – OS KLATOVY				
ZA KASÁRNY 324, st.p.č.2862, K.Ú. KLATOVY				
REALIZACE ÚSPOR ENERGIE				
OBSAH	ZATEPLENÍ STROPNÍ KONSTRUKCE – SCHÉMA			ČÍS.výkř.
				1.1.b.8.
				ČÁST
				D