


ŘEZOPOHLED JIŽNÍ

M 1:100

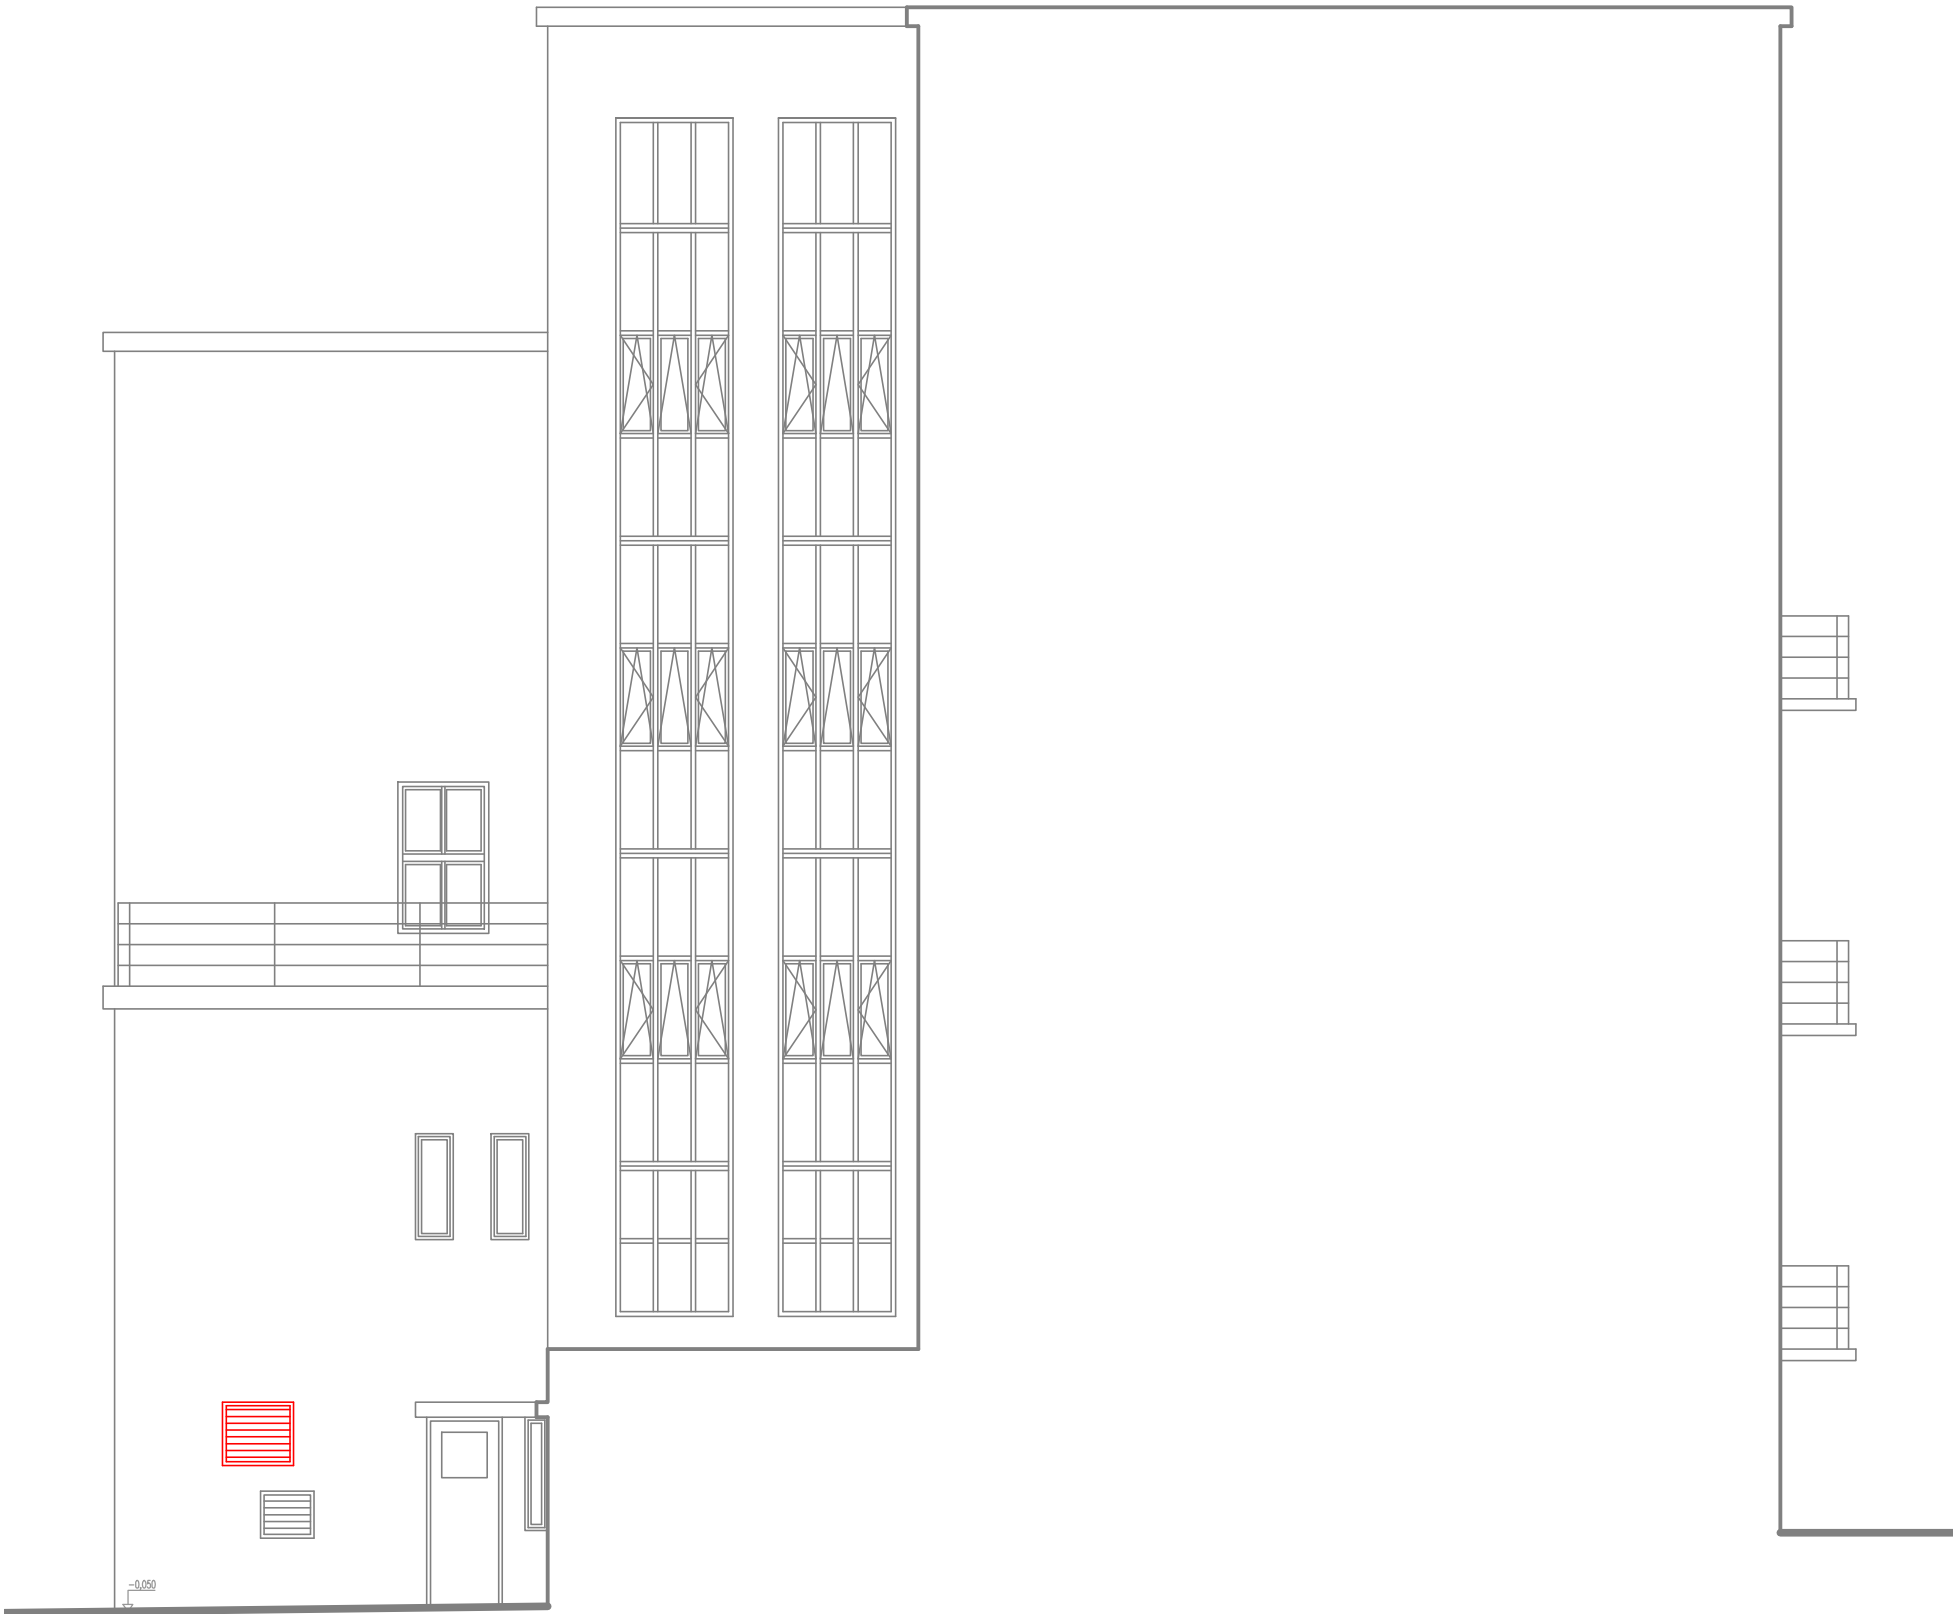

±0,000=328,66

VYPRACOVAL:	PROJEKTOVAL:	HIP:	PROJEKTANT:	
ING. PETR MALOTÍN	ING. PETR MALOTÍN	ING. PETR MALOTÍN	ING. <b>MALOTÍN</b> PETR	
DATUM:	MĚŘÍTKO:	FORMÁT:	PROJEKT MANAGEMENT & ENGINEERING	
04/2023	1:100	A3	LÍŠKOVÁ 11 312 00 PLZEŇ TEL. 603 857 032	
AKCE:			STUPEŇ:	
REKONSTRUKCE ŠKOLNÍ KUCHYNĚ A JÍDELNY			DSP - DPS	
STAVEBNÍK:		STAVEBNÍ ÚŘAD:	ČÍSLO VÝKRESU:	
GYMNÁZIUM LUŽKA PIKA, PLZEŇ		ÚMO PLZEŇ 4	PARÉ:	
ČÁST:	D.1.1		D.1.1-11	
VÝKRES:	ŘEZOPOHLED JIŽNÍ			