



SILNICE - EXTRAVILÁN
kat. S 7,5/70 (60)

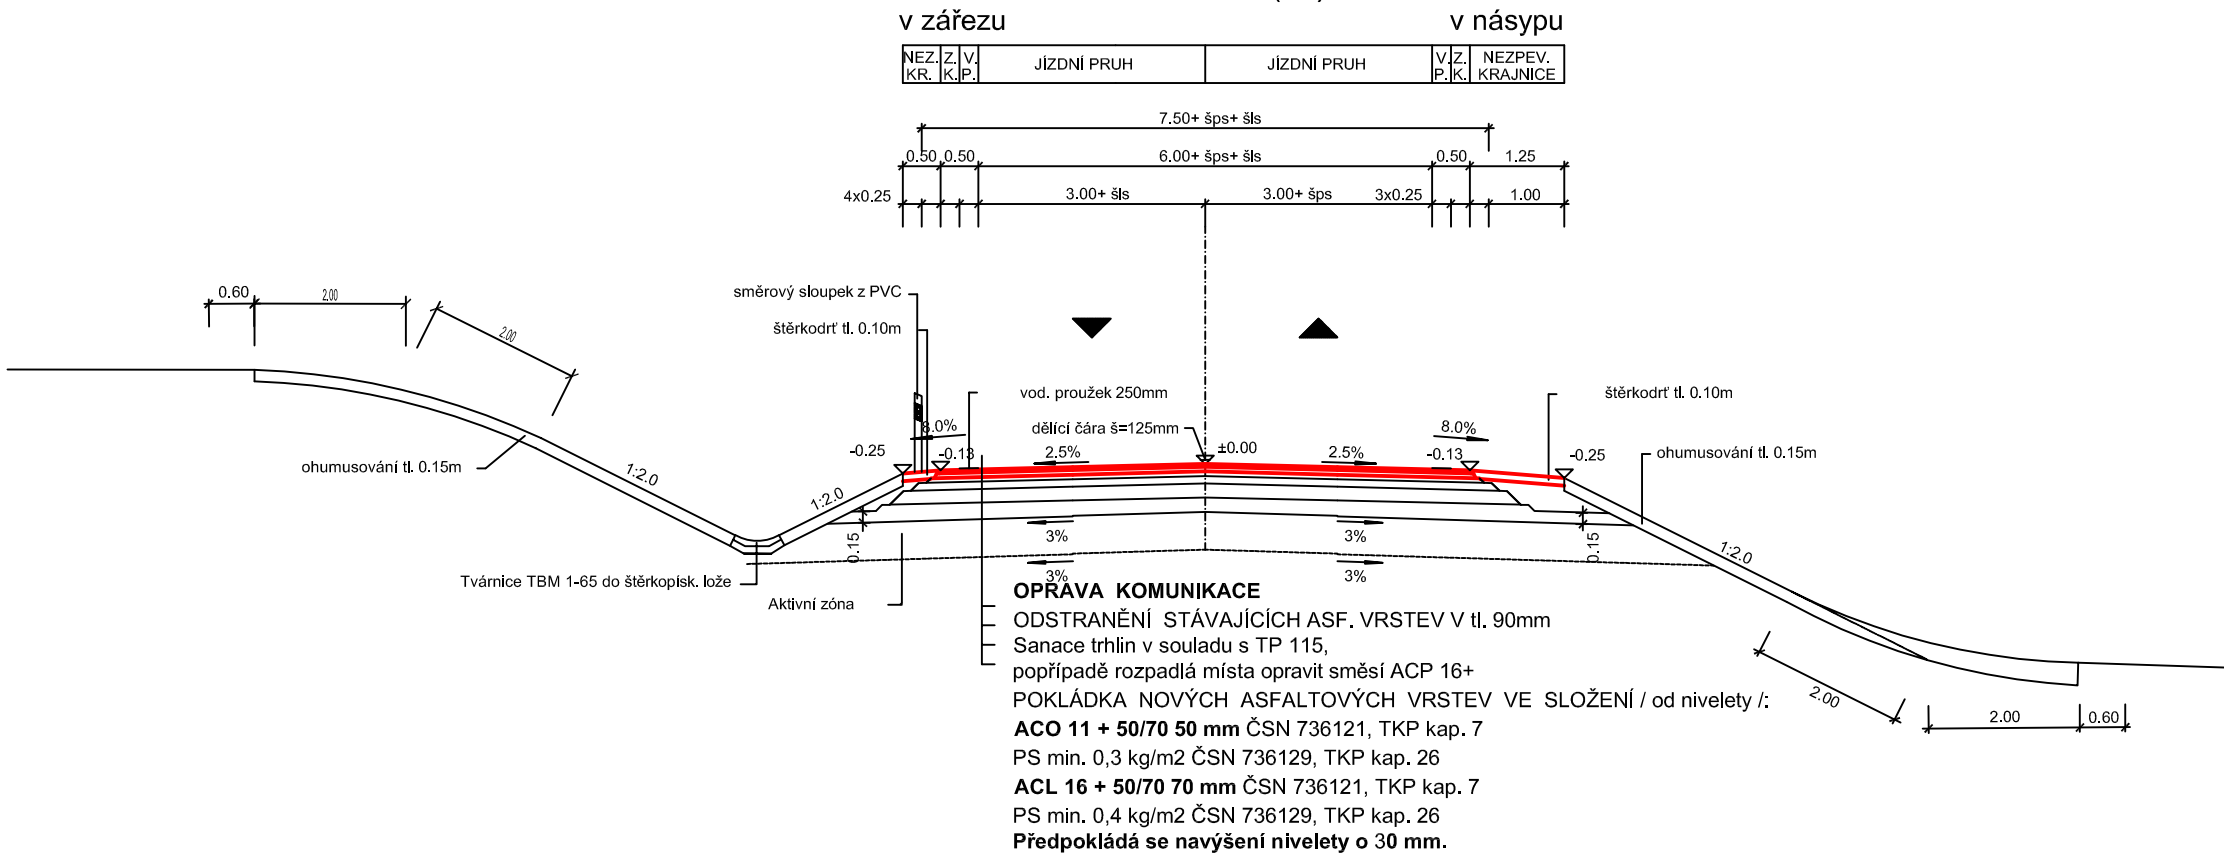

SILNICE - INTRAVILÁN
kat. S 7,5/70 (60)

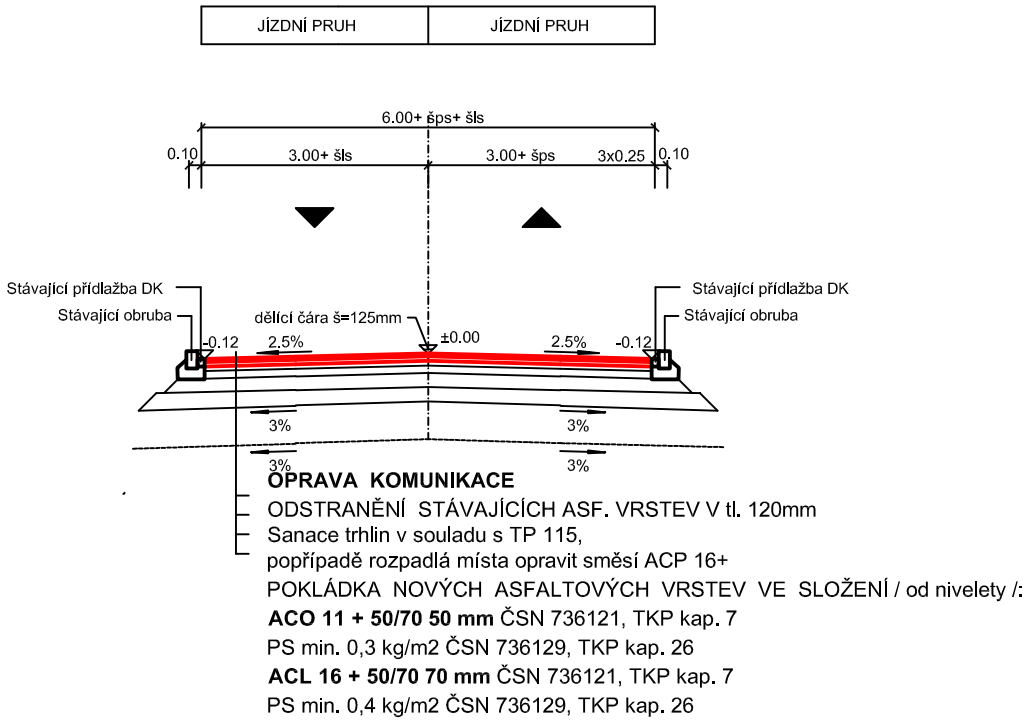

<div><div><div></div></div><div>EXACT CONTROL SYSTEM a.s. Vítězné náměstí 576/1, 160 00 Praha 6, www.teamexact.com</div></div>		
Projekt: Vypracování projektové dokumentace pro provádění stavby (PDPS) a zpracování samostatného neoceněného soupisu prací vč. výkazu výměr		
Lokalita: II/193 Borovice – Pocinovice		k.ú. Pocinovice u Semněvic k.ú. Borovice u Horšovského Týna
Objednatel: Správa a údržba silnic Plzeňského kraje, p.o.		
Projektant: Ing. Jiří Sobol Jiří Kuška		Zodp. projektant: Ing. Martin Vlček
Název části D1 VZOROVÝ PŘÍČNÝ ŘEZ		
Souřadnicový systém: JTSK	Výškový systém: Bpv	Měřítko: 1:100