

Atelier Soukup OpI Švehla s.r.o.
Jan Kakeš
Klatovská tř. 618/11
301 00 Plzeň
recepcie@atelier-soukup.cz

Vyřizuje / linka: Sokol / +420 378 037 577

Plzeň 07. 08. 2021

Spis. značka: 1225/Ú/Sok/PMDP/21

Vaše značka:

Vyřízení k sítím PMDP, a.s. – „MĚSTSKÉ LÁZNĚ PLZEŇ – STAVEBNÍ ÚPRAVY A PRÍSTAVBA 1.FÁZE – ZMĚNA STAVBY PŘED DOKONČENÍM

Ve vyznačeném zájmovém území stavby v ul. Denisovo nábreží jsou uloženy trakční kabely PMDP, a.s.

Majitelem kabelů je město Plzeň, zastoupené Správou veřejného statku města Plzně, PMDP, a.s. jsou jejich provozovatelem.

Respektuje stávající kabely a ostatní zařízení PMDP, a.s.

Případné zásahy do ochranného pásma kabelů, jejich přeložky a úpravy terénu nad trasou kabelů, musí být předem projednány a odsouhlaseny PMDP, a.s.

V případě výkopových prací v blízkosti trakčních stožárů nesmí být narušena jejich stabilita.

Před zahájením výkopových prací objedná stavebník vytyčení stávajících kabelů u provozovatele sítě - p. Kalina Josef, tř.č. 378 037 577, mobil: 601 130 687 nebo email: kalina@pmdp.cz.

Ochranné pásmo pro strojové práce je 1 m na každou stranu od krajních vodičů kabelové trasy.


Platnost tohoto vyřízení o kabelových sítích PMDP, a.s. je jeden rok.

Z hlediska realizace stavby je nutné toto vyřízení doplnit o vyřízení dopravního úseku PMDP, a.s. ve vazbě na provoz linek MHD - p. Ing. Martin PETR, tř.č. 378 037 480, petr@pmdp.cz.

Potvrzení o ověření sítě je na příložené mapě A4.

Příloha: 1 x plán A4

S pozdravem

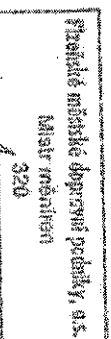

V. 2. SOKOL Václav

Kalina Josef - mistr měřičen a kabelů

Plzeňské městské dopravní podniky, a.s.

Denisovo nábreží 920/12

301 00 Plzeň - Východní Předměstí

T +420 378 037 486

E pmdp@pmdp.cz

W www.pmdp.cz

1/1

Zapsáno v obchodním rejstříku
vedeném KS v Plzni,

oddíl B, vložka 710


IČ 25220683

DIČ CZ25220683

Bank. spoj. ČSOB

ČÚ 117633803/0300



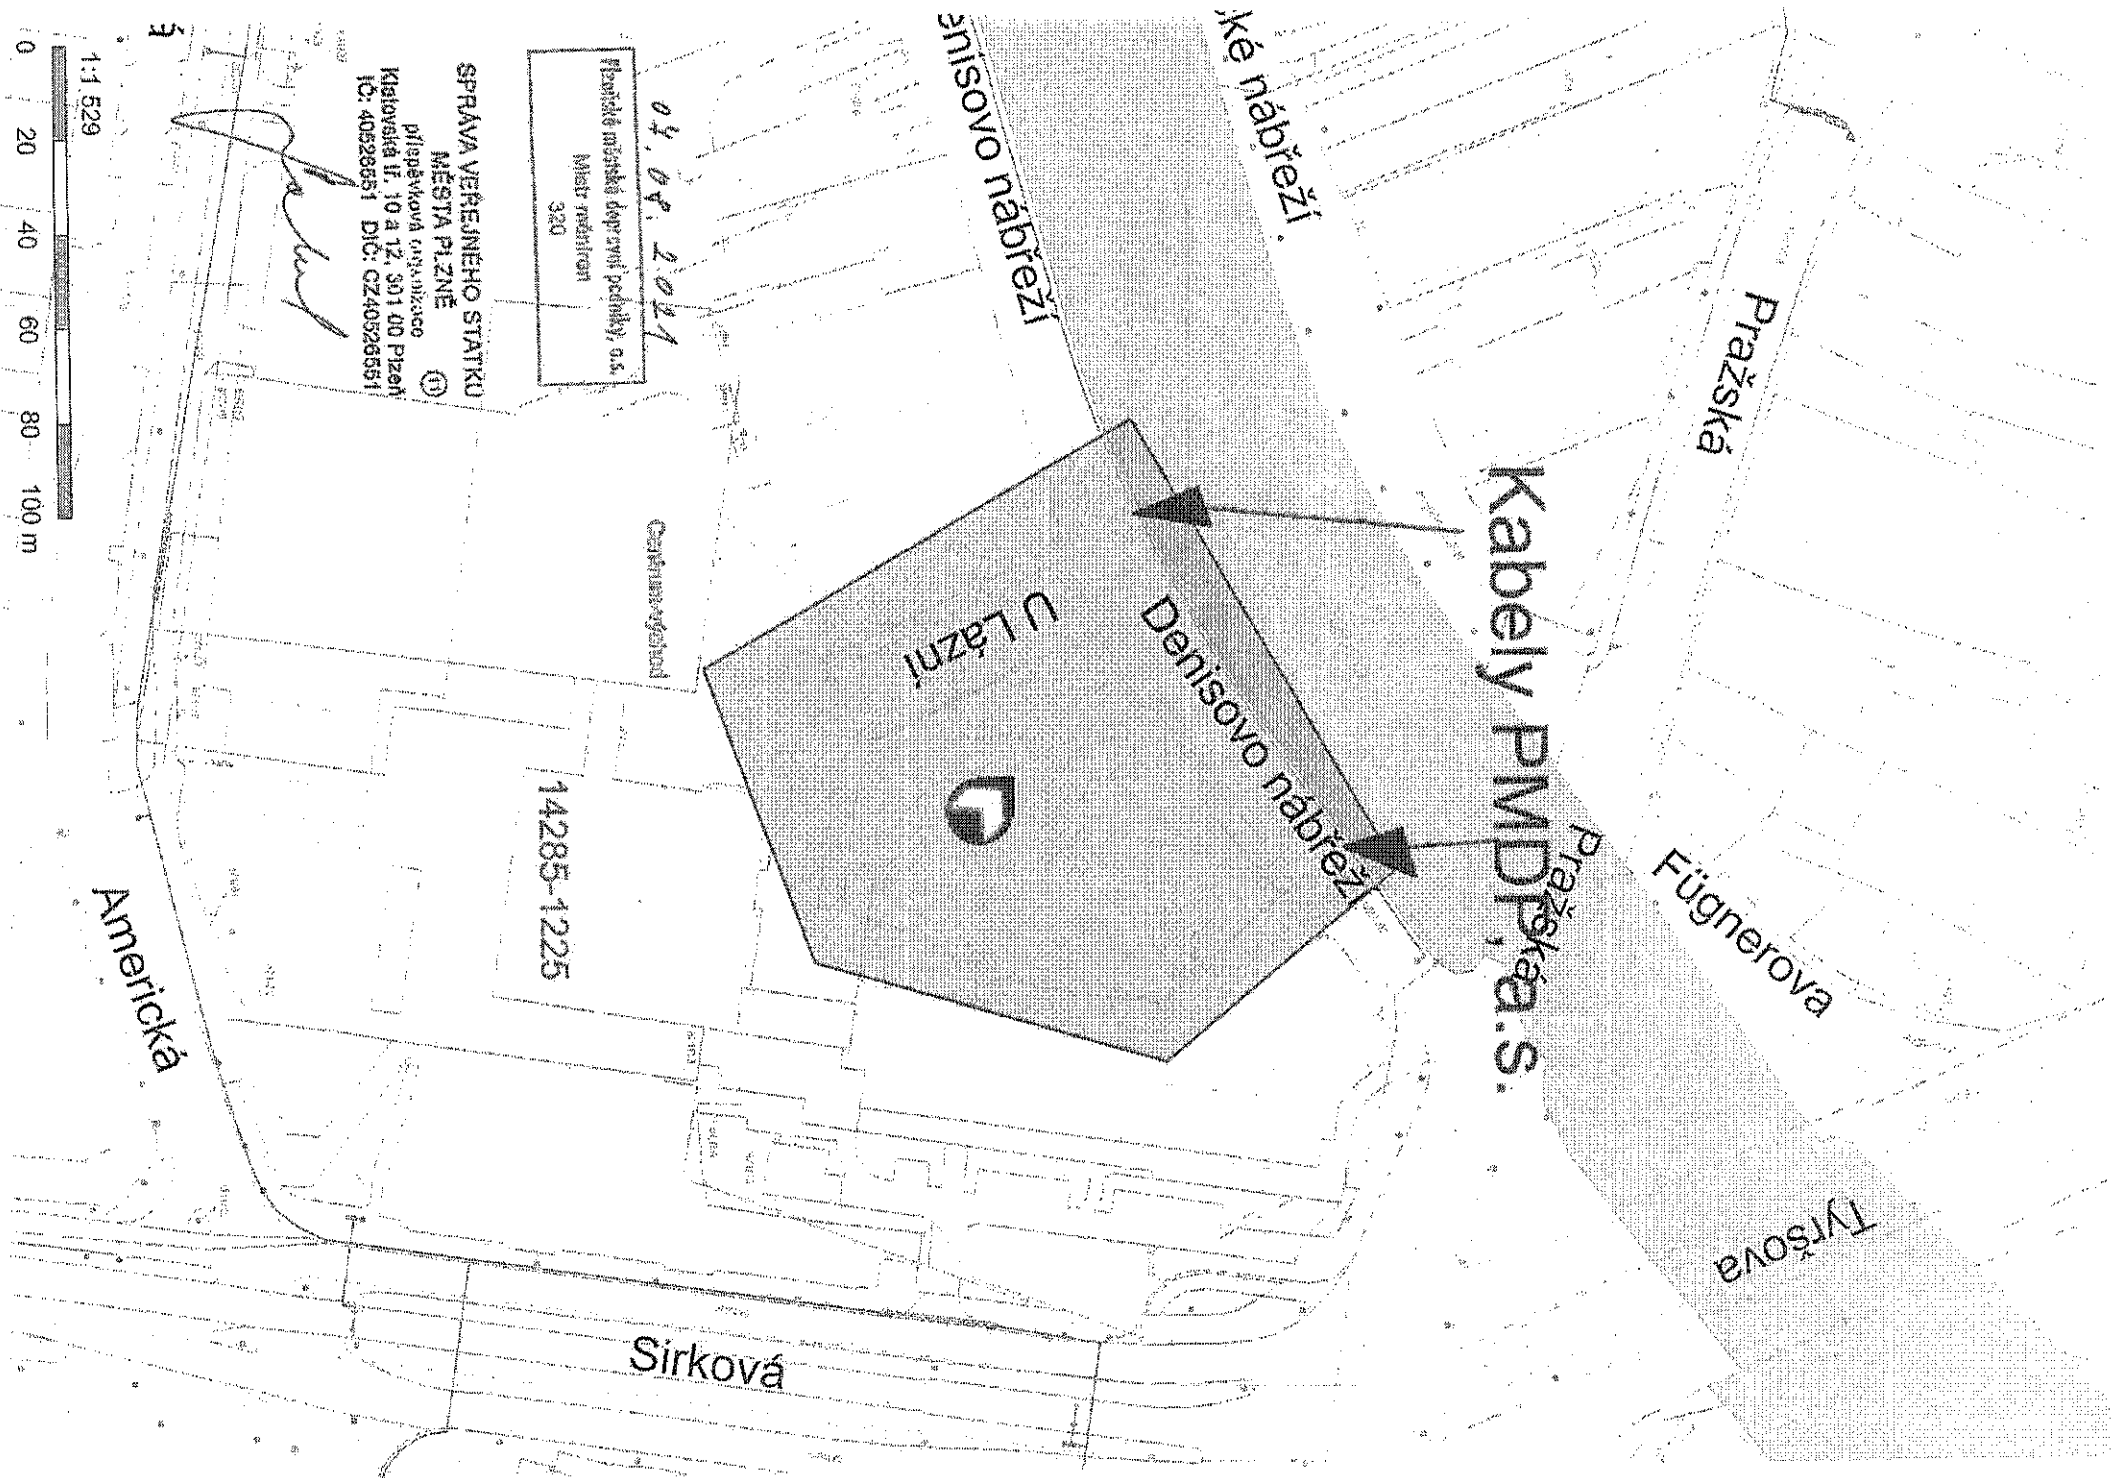

Pražská

Fügnerova

Tyřšova

Kabely PMDP, a.s.

ské nábreží

Denisovo nábreží

Denisovo nábreží

U Lázní

Čestmírový náhon

Sírková

Americká

14285-1225

04.08.2021
Příloha městské dopravní podoby, o.s.
Městský inženýr
320

SPRAVA VEŘEJNÉHO STATKU
MĚSTY PLZEŇ
příspěvková organizace
Křižovská 11, 10 a 12, 301 00 Plzeň
IČ: 40526551 DIČ: CZ40526551

[Handwritten signature]

