II/199 NOVÁ STRAST - TISOVÁ

VZOROVÝ PŘÍČNÝ ŘEZ
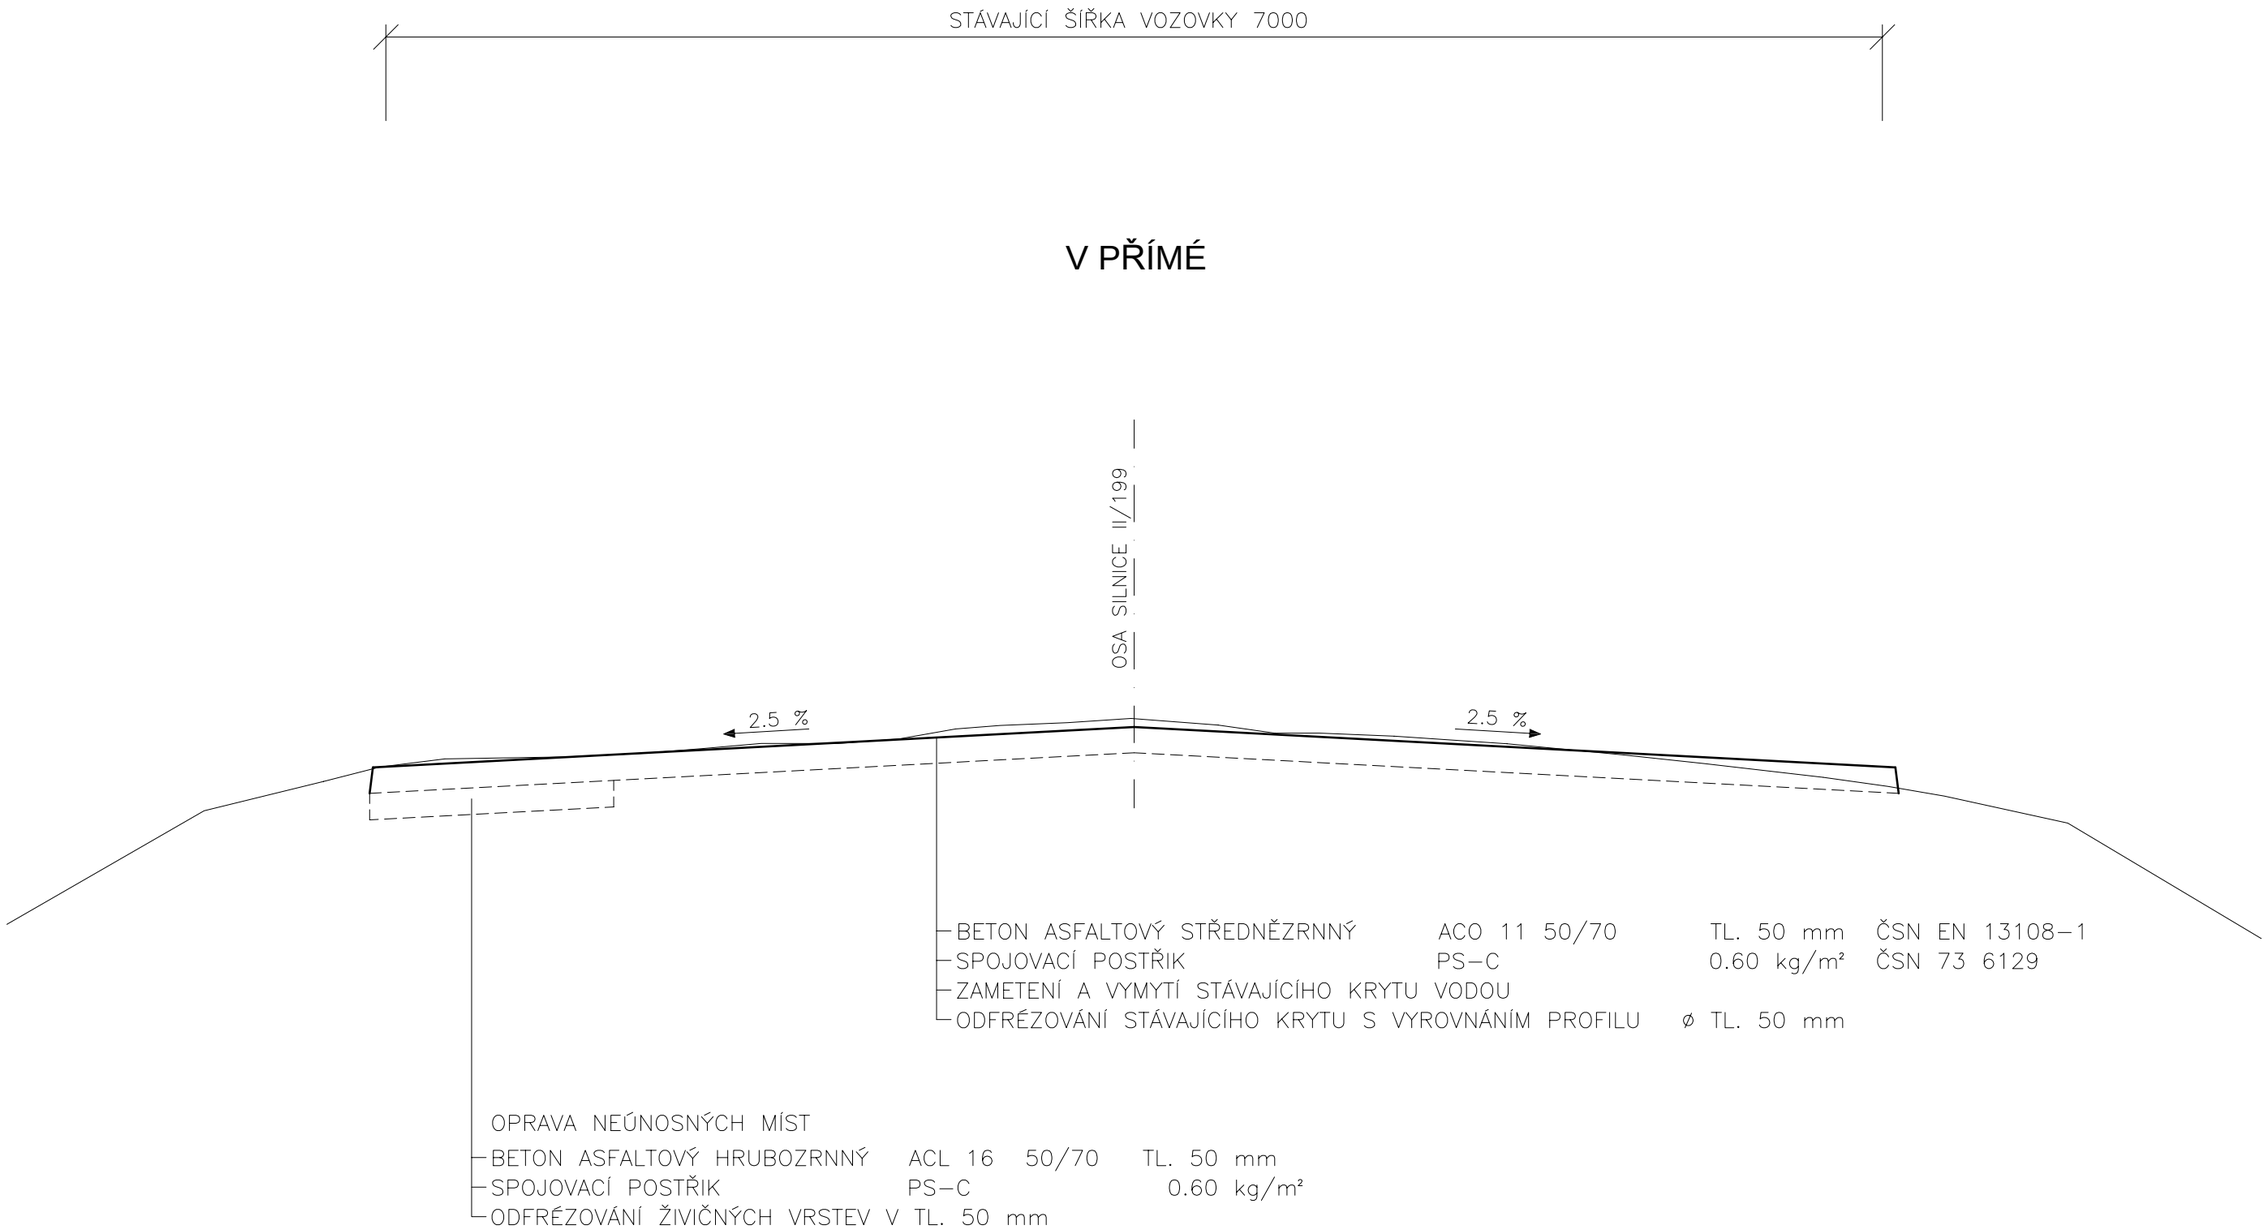
PŘEVÝŠENO