



VSTUP


LEGENDA:

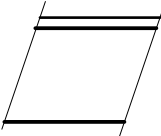

STÁVAJÍCÍ OBVODOVÉ CIHELNÉ ZDIVO
+ SDK PŘEDSTĚNA

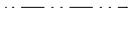

ŽELEZOBETONOVÉ STROPNÍ TRÁMY
SDK PODHLED STROPU A OPLÁŠTĚNÍ TRÁMŮ

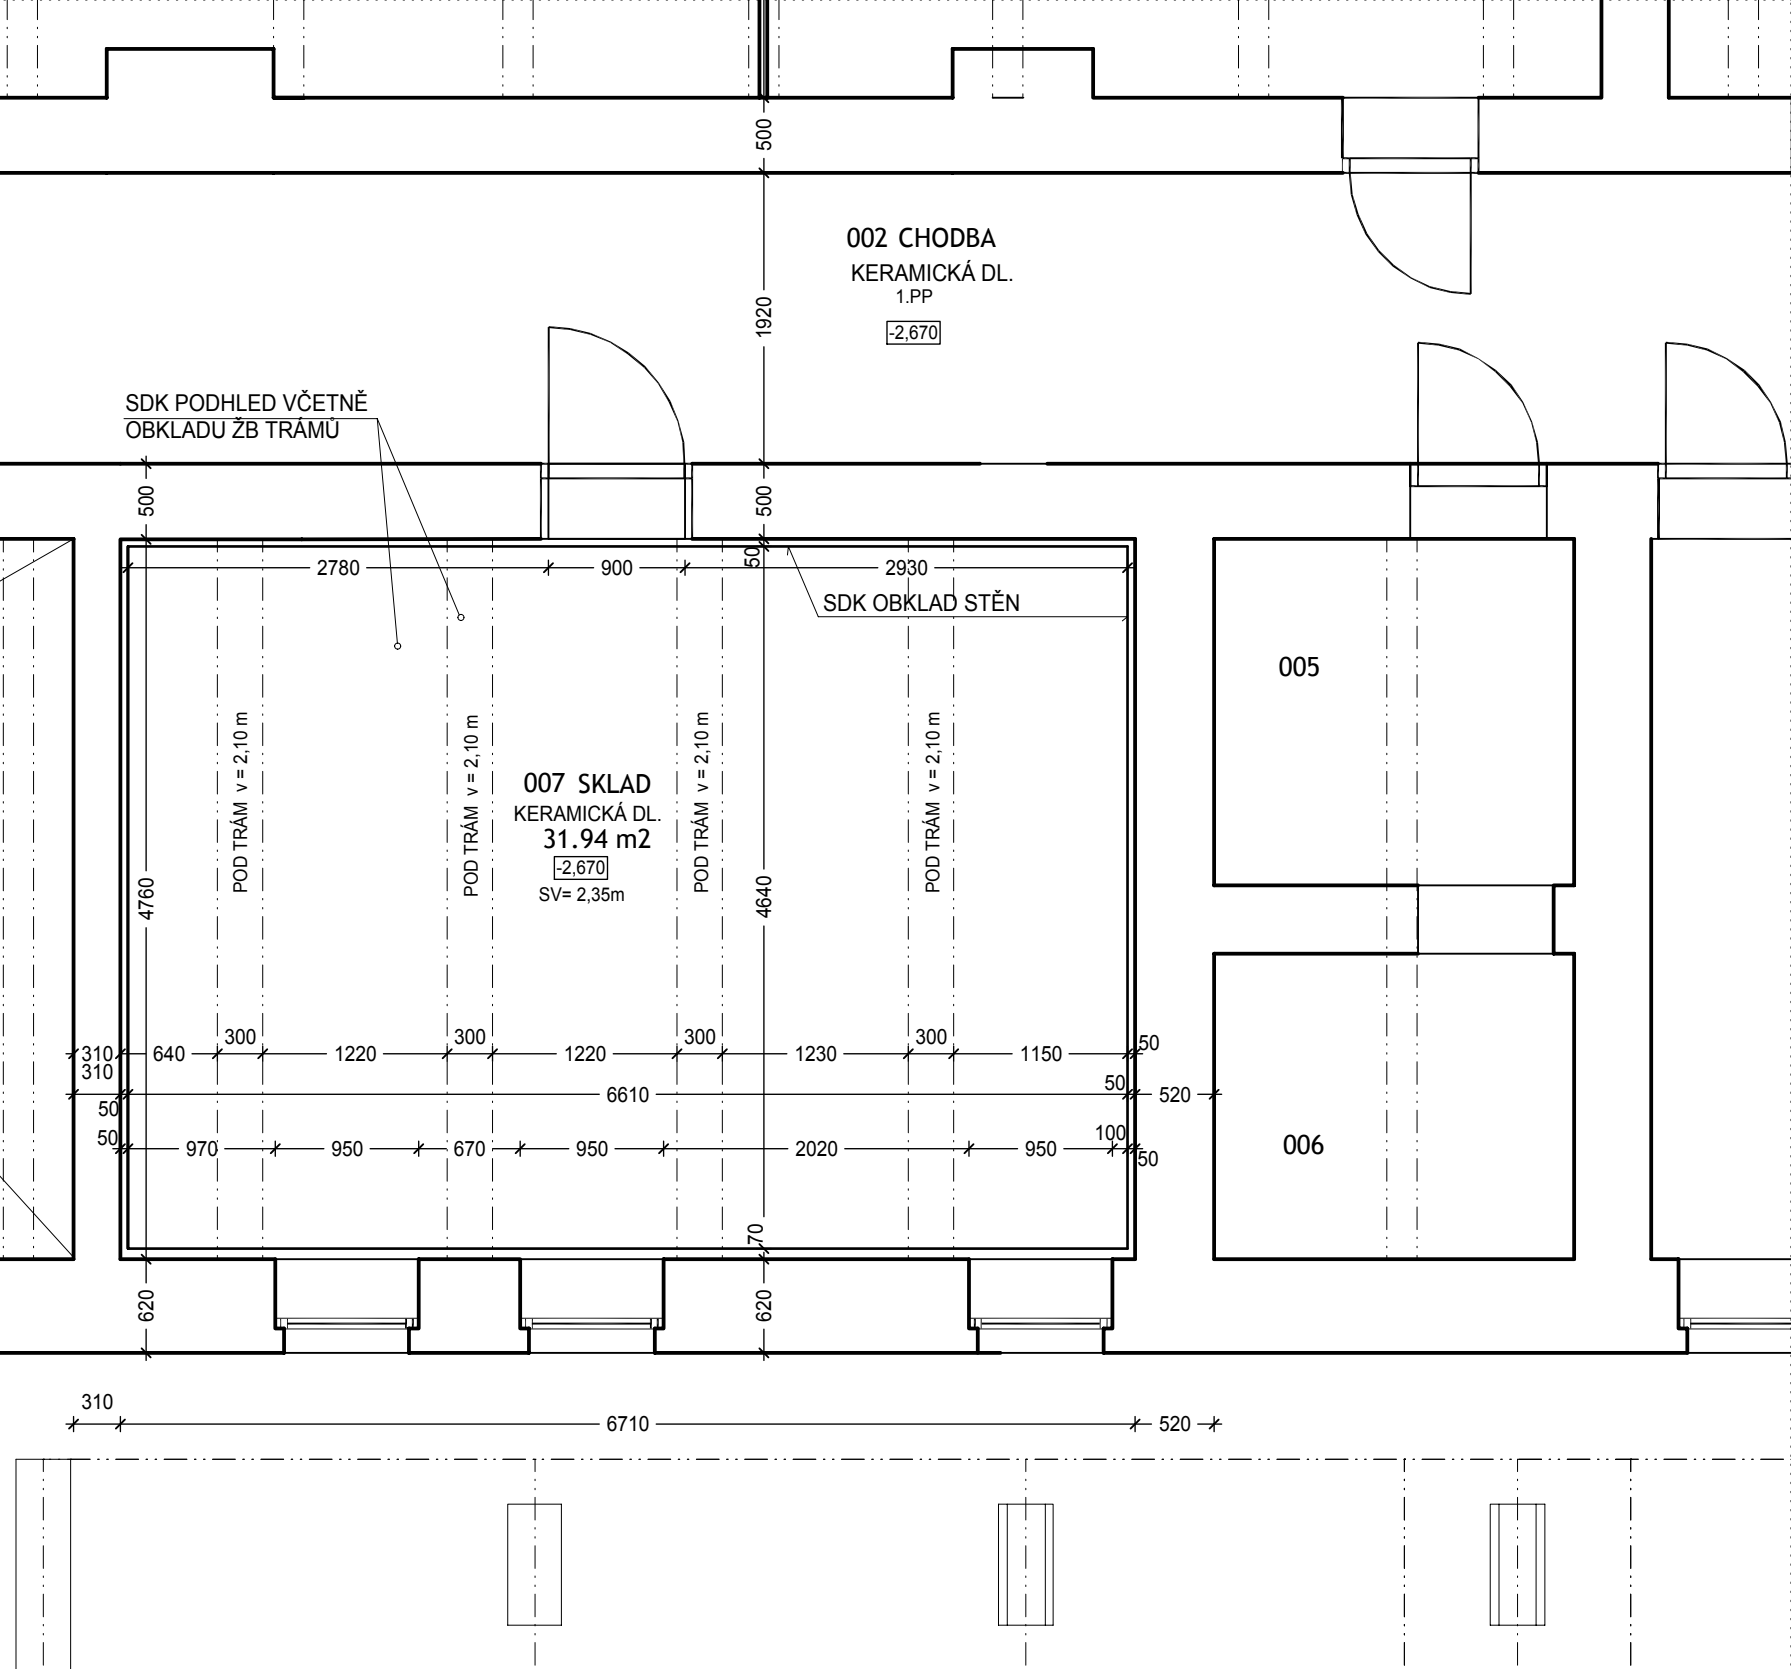

PROJEKTOVALA		VYPRACOVALA		<div>planteam</div> <div>Na Výsluní 630, 330 21 Líně - Sulkov</div> <div>e-mail: planteam@volny.cz</div>		
ING. I. POTUŽÁKOVÁ		ING. I. POTUŽÁKOVÁ				
STAVEBNÍK	Střední škola informatiky a finančních služeb Klatovská třída 2778/200g, 301 00 Plzeň 3			ZAKÁZKA	0823	KOPIE
MÍSTO	OBJEKT - Klatovská 200 G, 301 00 Plzeň			DATUM	12. 2023	
NÁZEV	ÚPRAVY CVIČNÉHO SKLADU V 1.PP			DOKUMENTACE	DPS	
ČÁST	STAVEBNÍ			FORMÁTŮ	2 A4	
VÝKRES	PŮDORYS - STÁVAJÍCÍ STAV			MÉRÍTKO	1 : 50	VÝKRES Č. D1.1.8a