


# Strojovna č.1 ( Tělocvična, Ubytovna )

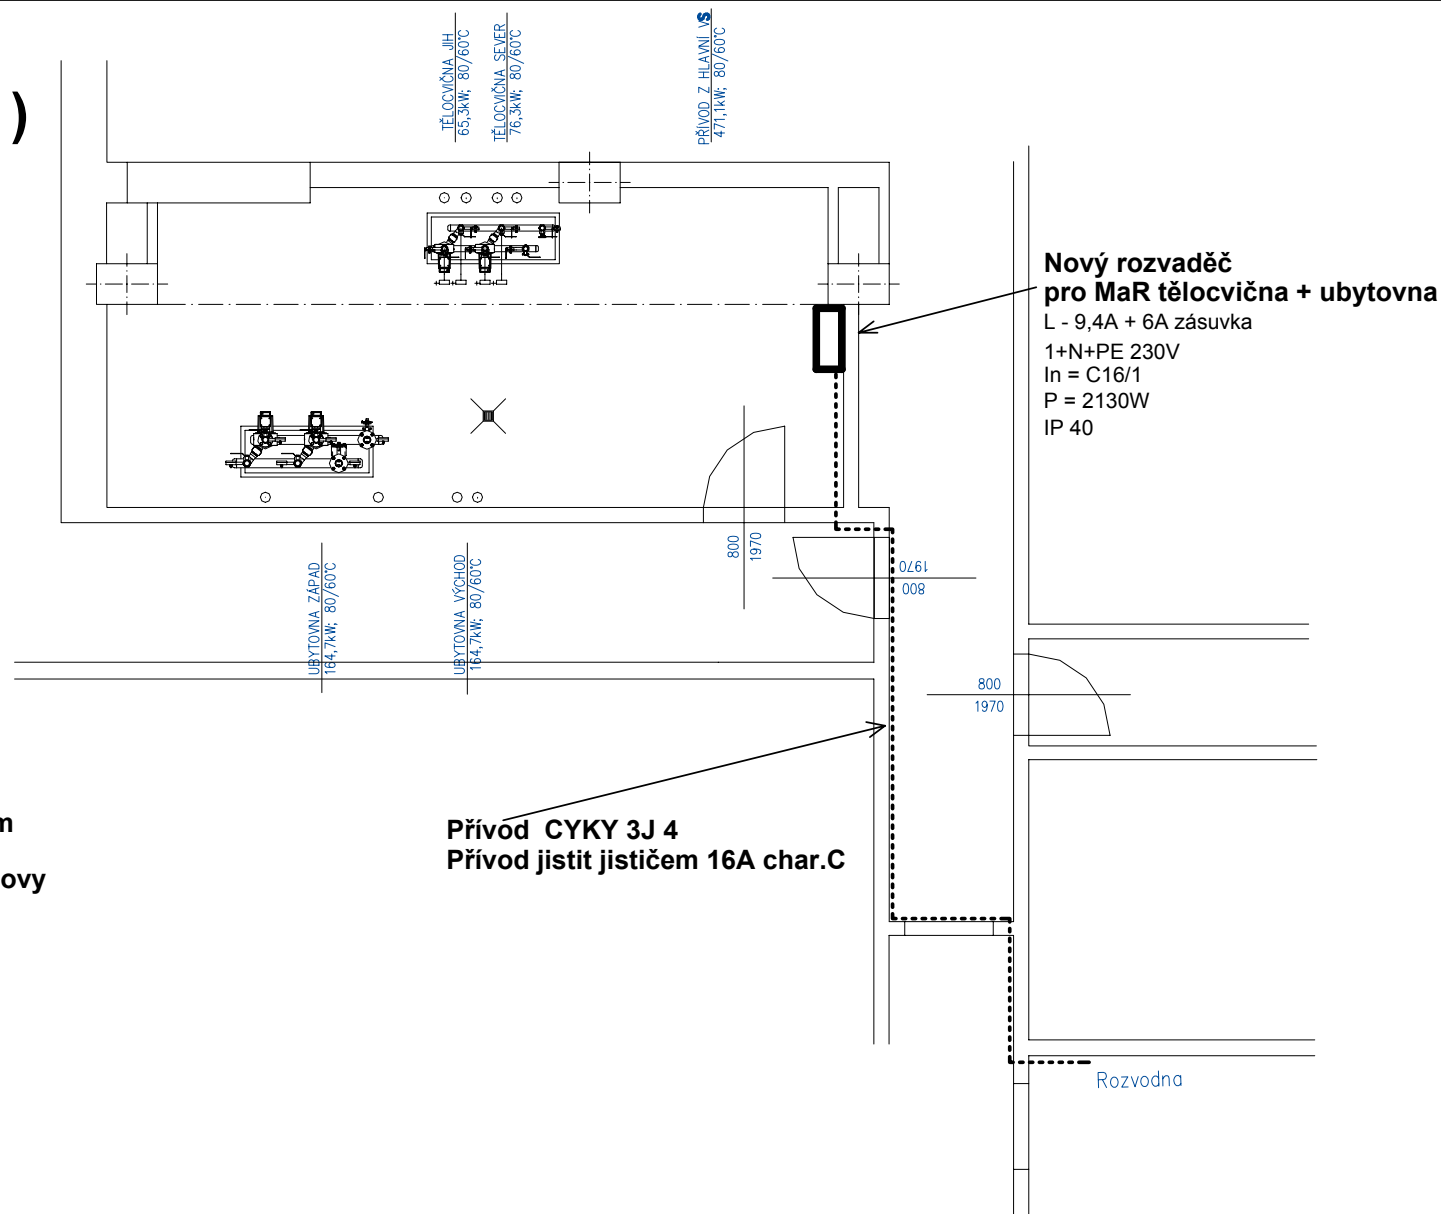

Projekt:  
**El.přívod pro Těloc.+ubyt.SOU Stav.**  
Výkres:  
**Půdorys Strojovna č.1**

Vypracoval: Marek Nesnídal  
Schválil: Ing.Martin Robb  
Zakázka:  
**1416\_2007**

Změna:

Funkční reference:  
Datum: 1.2.2008  
Měřítko: 1:1  
List 1 z 1