


PO - PODHLED - ŘEZ AA 1/25

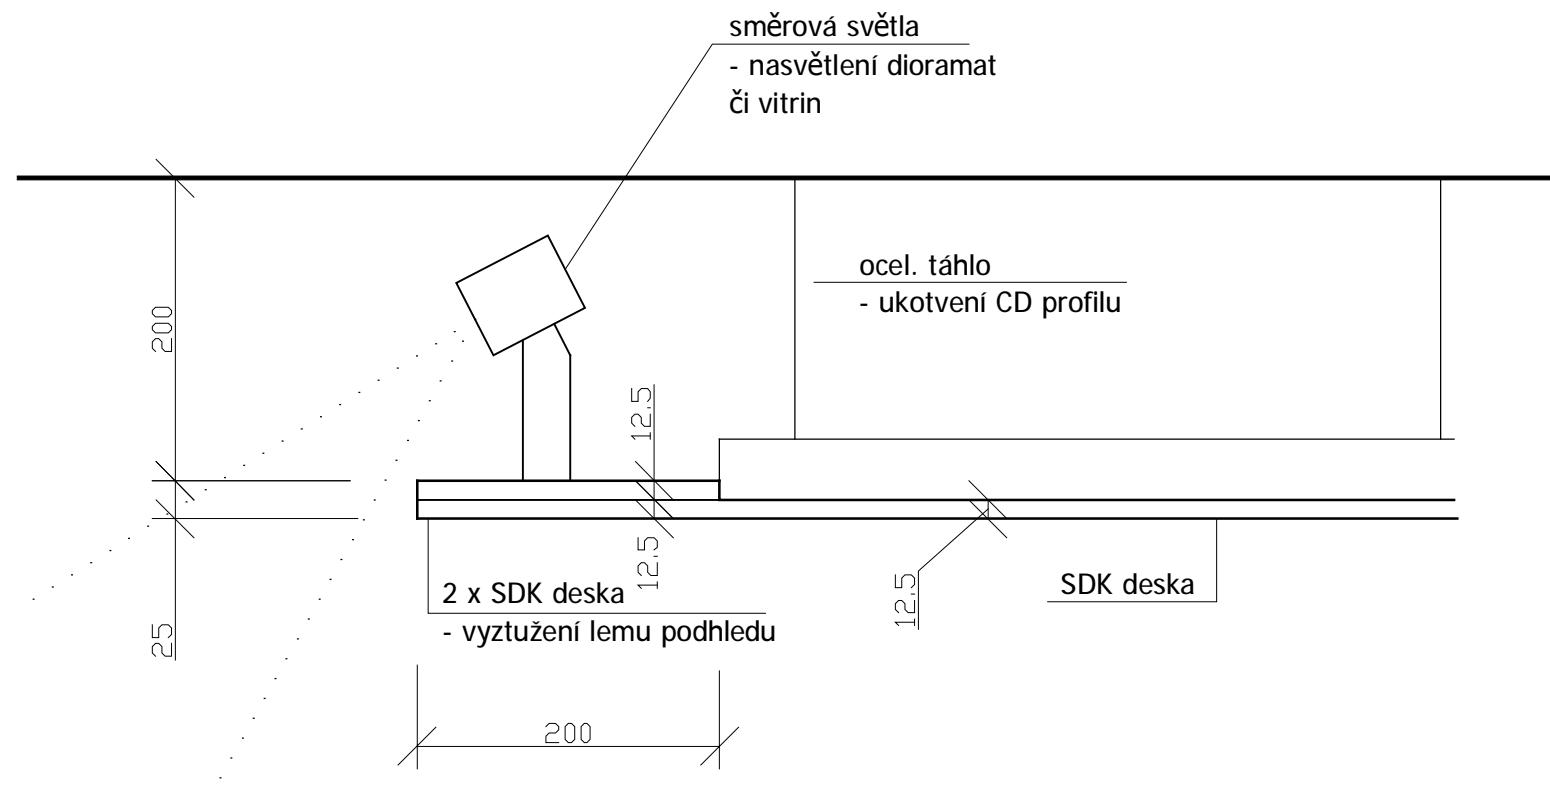

PO - PODHLED - DETAIL UKONČENÍ 1/5

AKCE: MUZEUM ROKYCANY			
EXPOZICE PŘÍRODA-CHRÁNĚNÁ ÚZEMÍ			
ARCHITEKT: Ing.arch. Vladimír Bouček		STUPEŇ: PD	
Ing.arch. Jan Bouček		MĚŘITKO: 1:25, 1:5	
VÝKRES: PO - PODHLED		Č. PARÉ:	Č. VÝKR.:
DÍL: PROVÁDĚCÍ DOKUMENTACE		0	2.4.2.
DATUM: 04/ 2008		ARCHIV:	