



Podélný profil úsek IV
1:1000/100

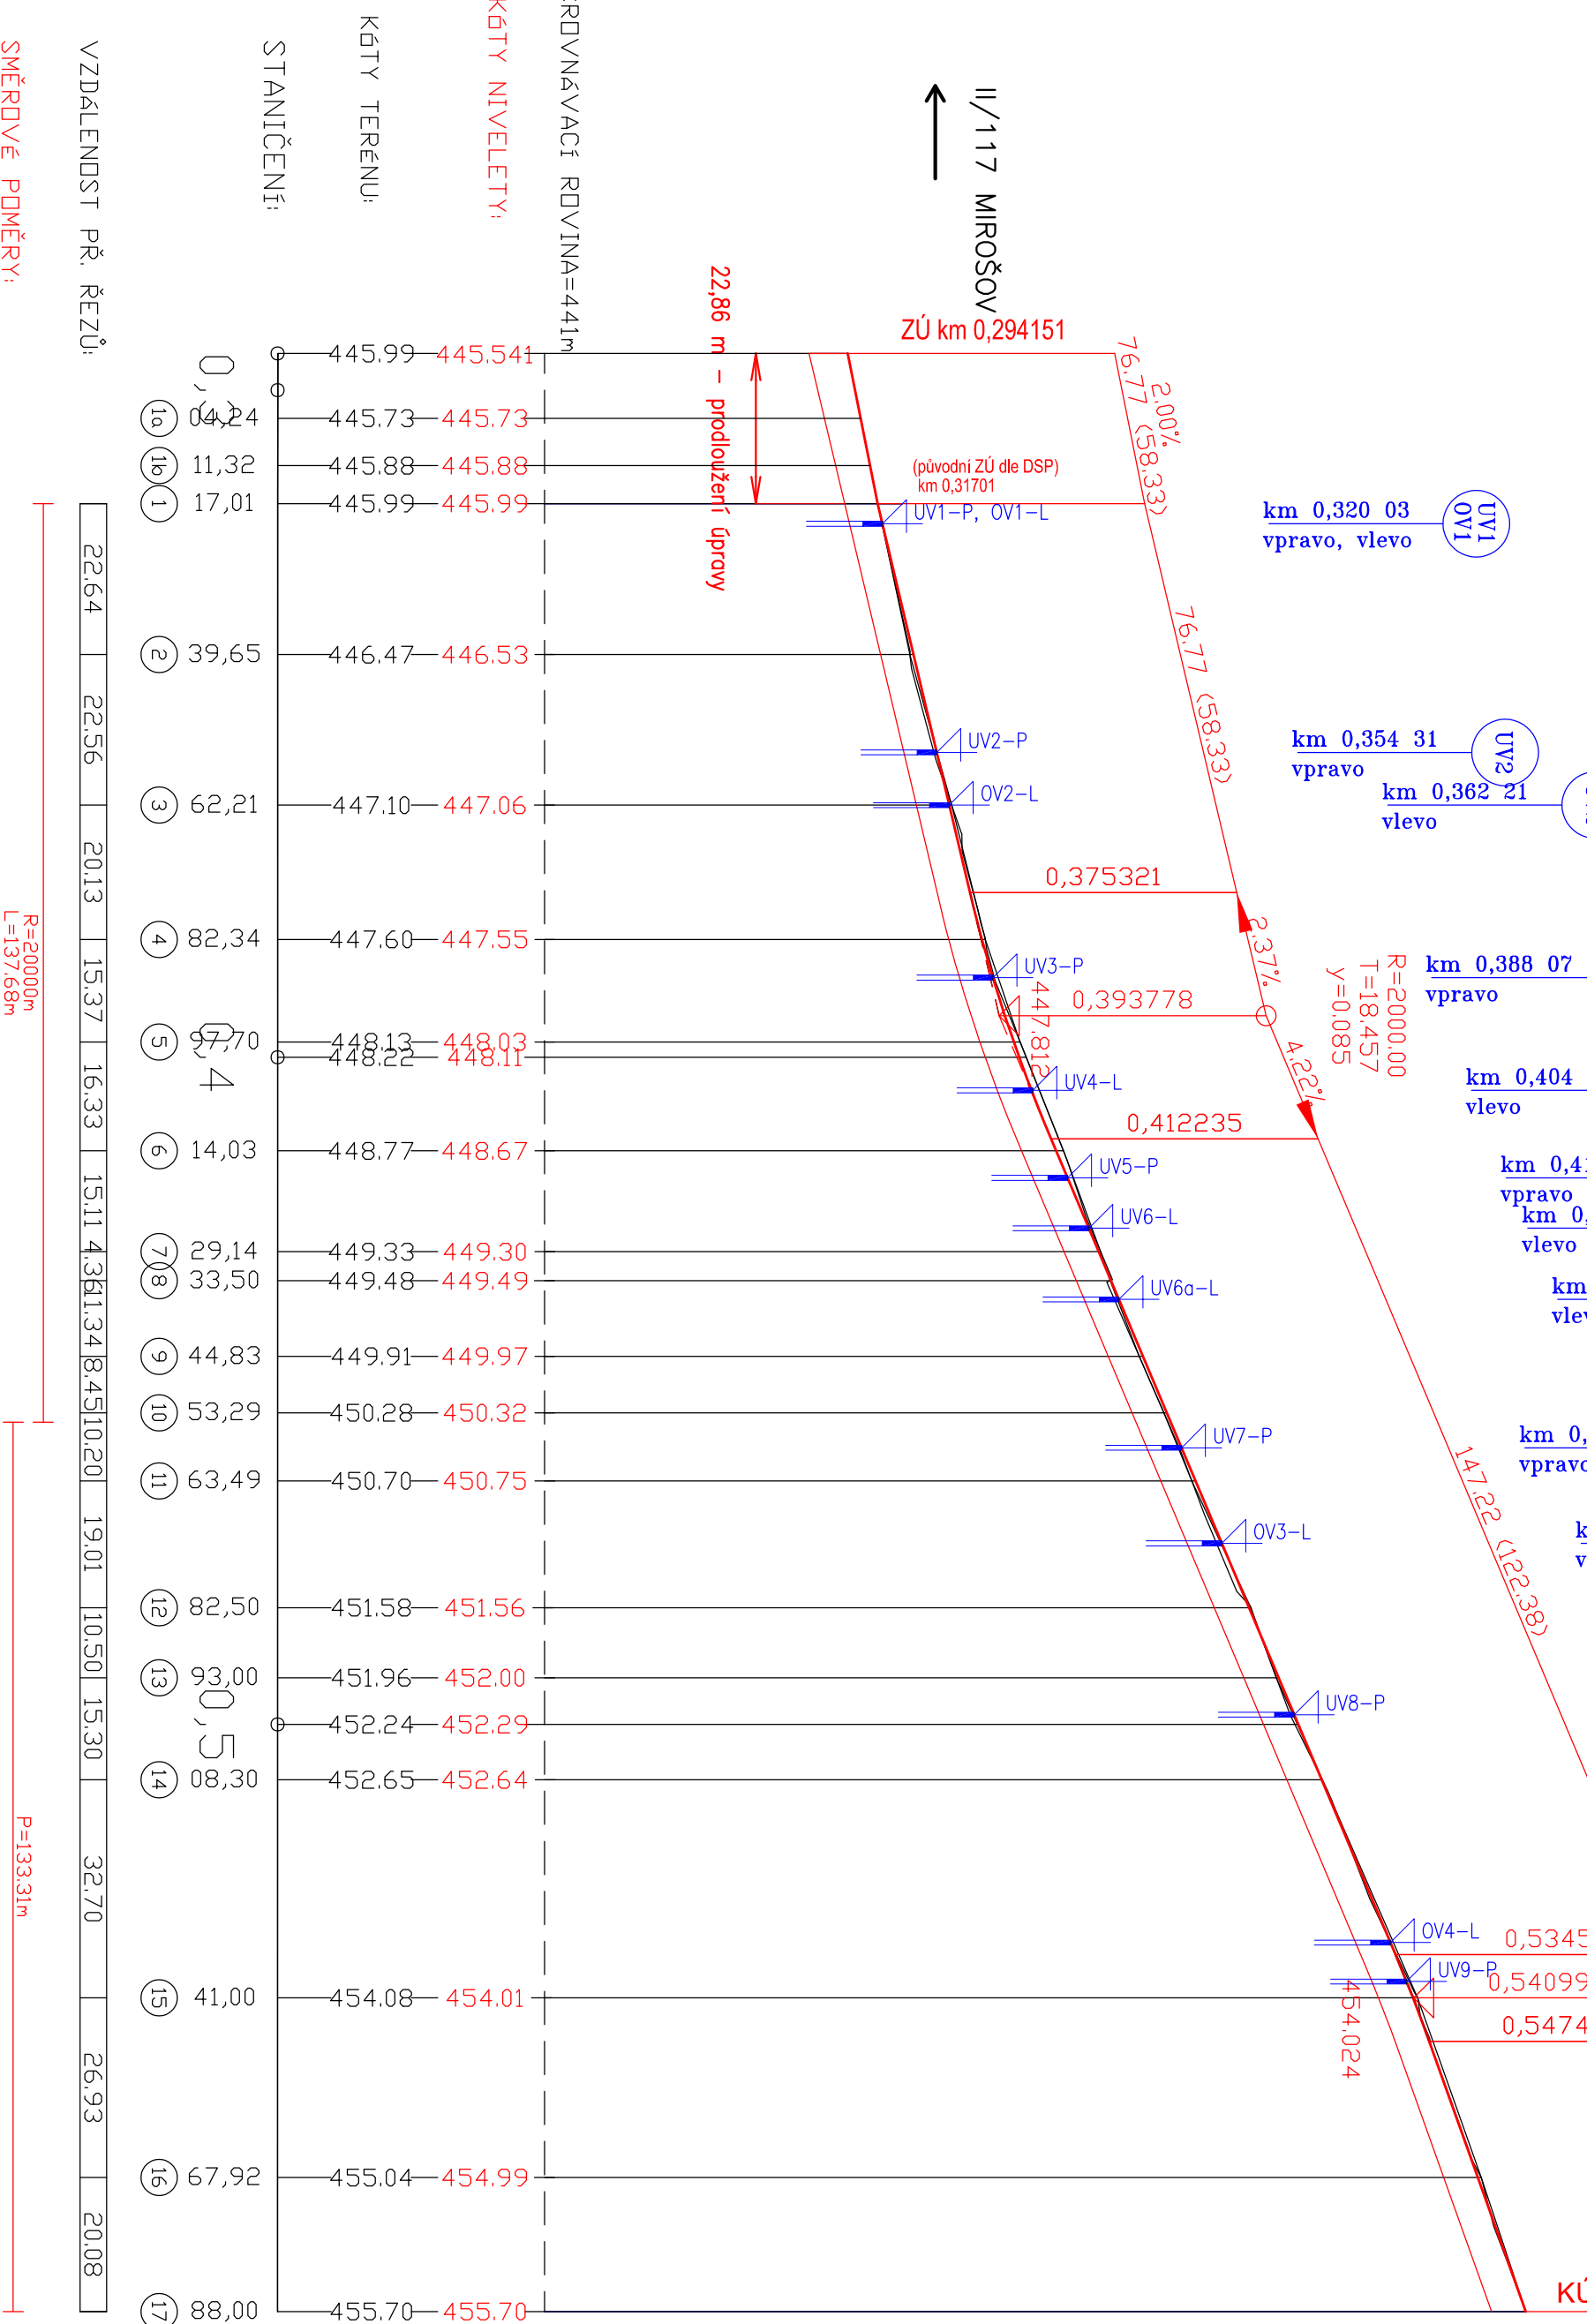



PROJEKTOVÁNÍ DOPRAVNÍCH STAVEB

Projektční kancelář Ing. Škubalová
U Bochmče 29, 326 00 PLZEŇ
tel. 377 445 842

VÝŠKOVÝ SYSTÉM B.p.v.

VED. PROJEKTANT	ZODP. PROJEKTANT	KRESLIL	SCHVÁLIL
Ing. Škubalová	Ing. Škubalová	Ing. Bartošková	Ing. Škubalová

KRAJ Píseňský

INVESTOR SÚS PK

KAT.ÚZEMÍ: Lipnice u Spáleného Poříčí

AKCE II/117 LIPNICE – SPÁLENÉ POŘÍČÍ
ÚSEK IV, V

SÚŘADNICOVÝ SYSTÉM S–JTSK

DATUM	11/2021
ÚČEL	PPPS
ČÍS. ZAKÁZKY	1914
MĚŘÍTKO	1:1000/100

OBSAH

PODÉLNÝ PROFIL	ČÍS. VÝKRESU 3	ČÍS. KOPIE
----------------	----------------	------------