

Vzorový příčný řez - v místě vjezdu

MK B - MS2 -/7,0/50

KM 1.531 94

BETONOVÝ OBRUBNÍK (80/250/1000)  
DO LOŽE S OPĚROU Z CEM. POTĚRU MC30


BETONOVÝ OBRUBNÍK (150/300/1000)  
DO LOŽE S OPĚROU Z CEM. POTĚRU MC30

+PŘÍDLAŽBA Z BETONOVÉHO  
KRAJNÍKU (125/100/250)

+PŘÍDLAŽBA Z BETONOVÉHO  
KRAJNÍKU (125/100/250)

BETONOVÝ OBRUBNÍK (150/300/1000)  
DO LOŽE S OPĚROU Z CEM. POTĚRU MC30

BETONOVÝ OBRUBNÍK (50/200/500)  
DO LOŽE S OPĚROU Z CEM. POTĚRU MC30

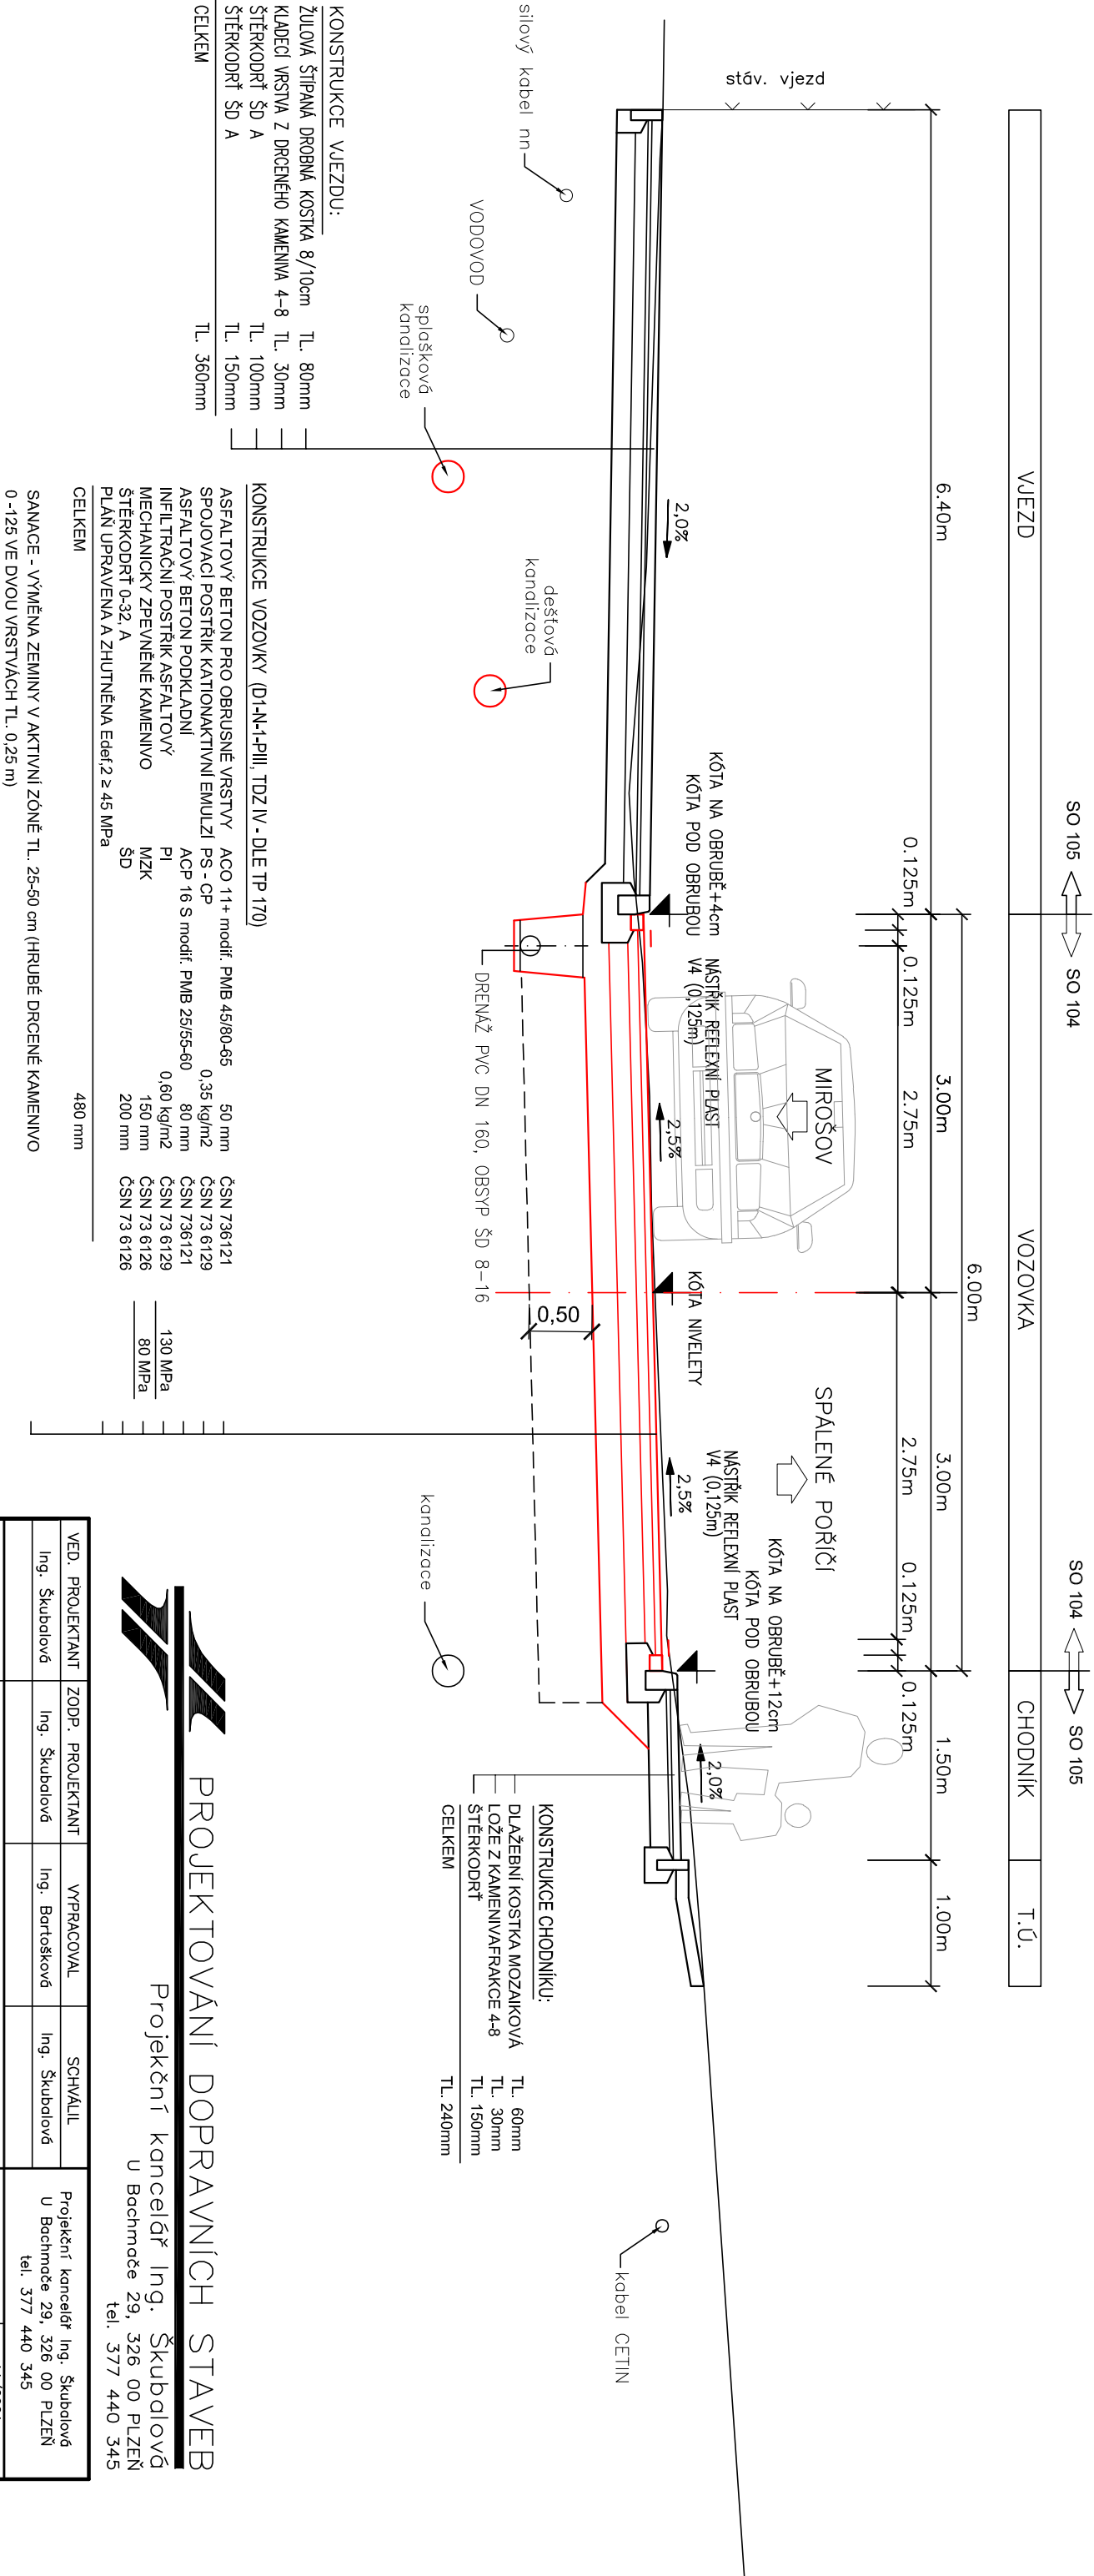

PROJEKTOVÁNÍ DOPRAVNÍCH STAVEB

Projekční kancelář Ing. Škubalová  
U Bachmatče 29, 326 00 PLZEŇ  
tel. 377 440 345

VED. PROJEKTANT			ZODP. PROJEKTANT	VYPRACOVAL	SCHVÁLIL	Projekční kancelář Ing. Škubalová U Bachmatče 29, 326 00 PLZEŇ tel. 377 440 345
Ing. Škubalová			Ing. Škubalová	Ing. Bartošková	Ing. Škubalová	
KRAJ: PLZEŇSKÝ			KAT.ÚZEMÍ: LIPNICE U SPÁLENÉHO POŘÍČÍ			
OBJEDNATEL: SÚS PK			DATUM			
AKCE:			ÚČEL			11/2021 AKTUALIZACE 12/2023
II/117 LIPNICE - SPÁLENÉ POŘÍČÍ  ÚSEK IV, V						PDPS
						ČÍS. ZAKÁZKY
						1914
SO 104 úsek V - Komunikace						MĚŘÍTKO
						1:50
			REGISTRACE—IČO			
OBSAH:			ČÍS. VÝKRESU			
Vzorový příčný řez - v místě vjezdu			4b			