




MK B - MS2 -/7,0/50

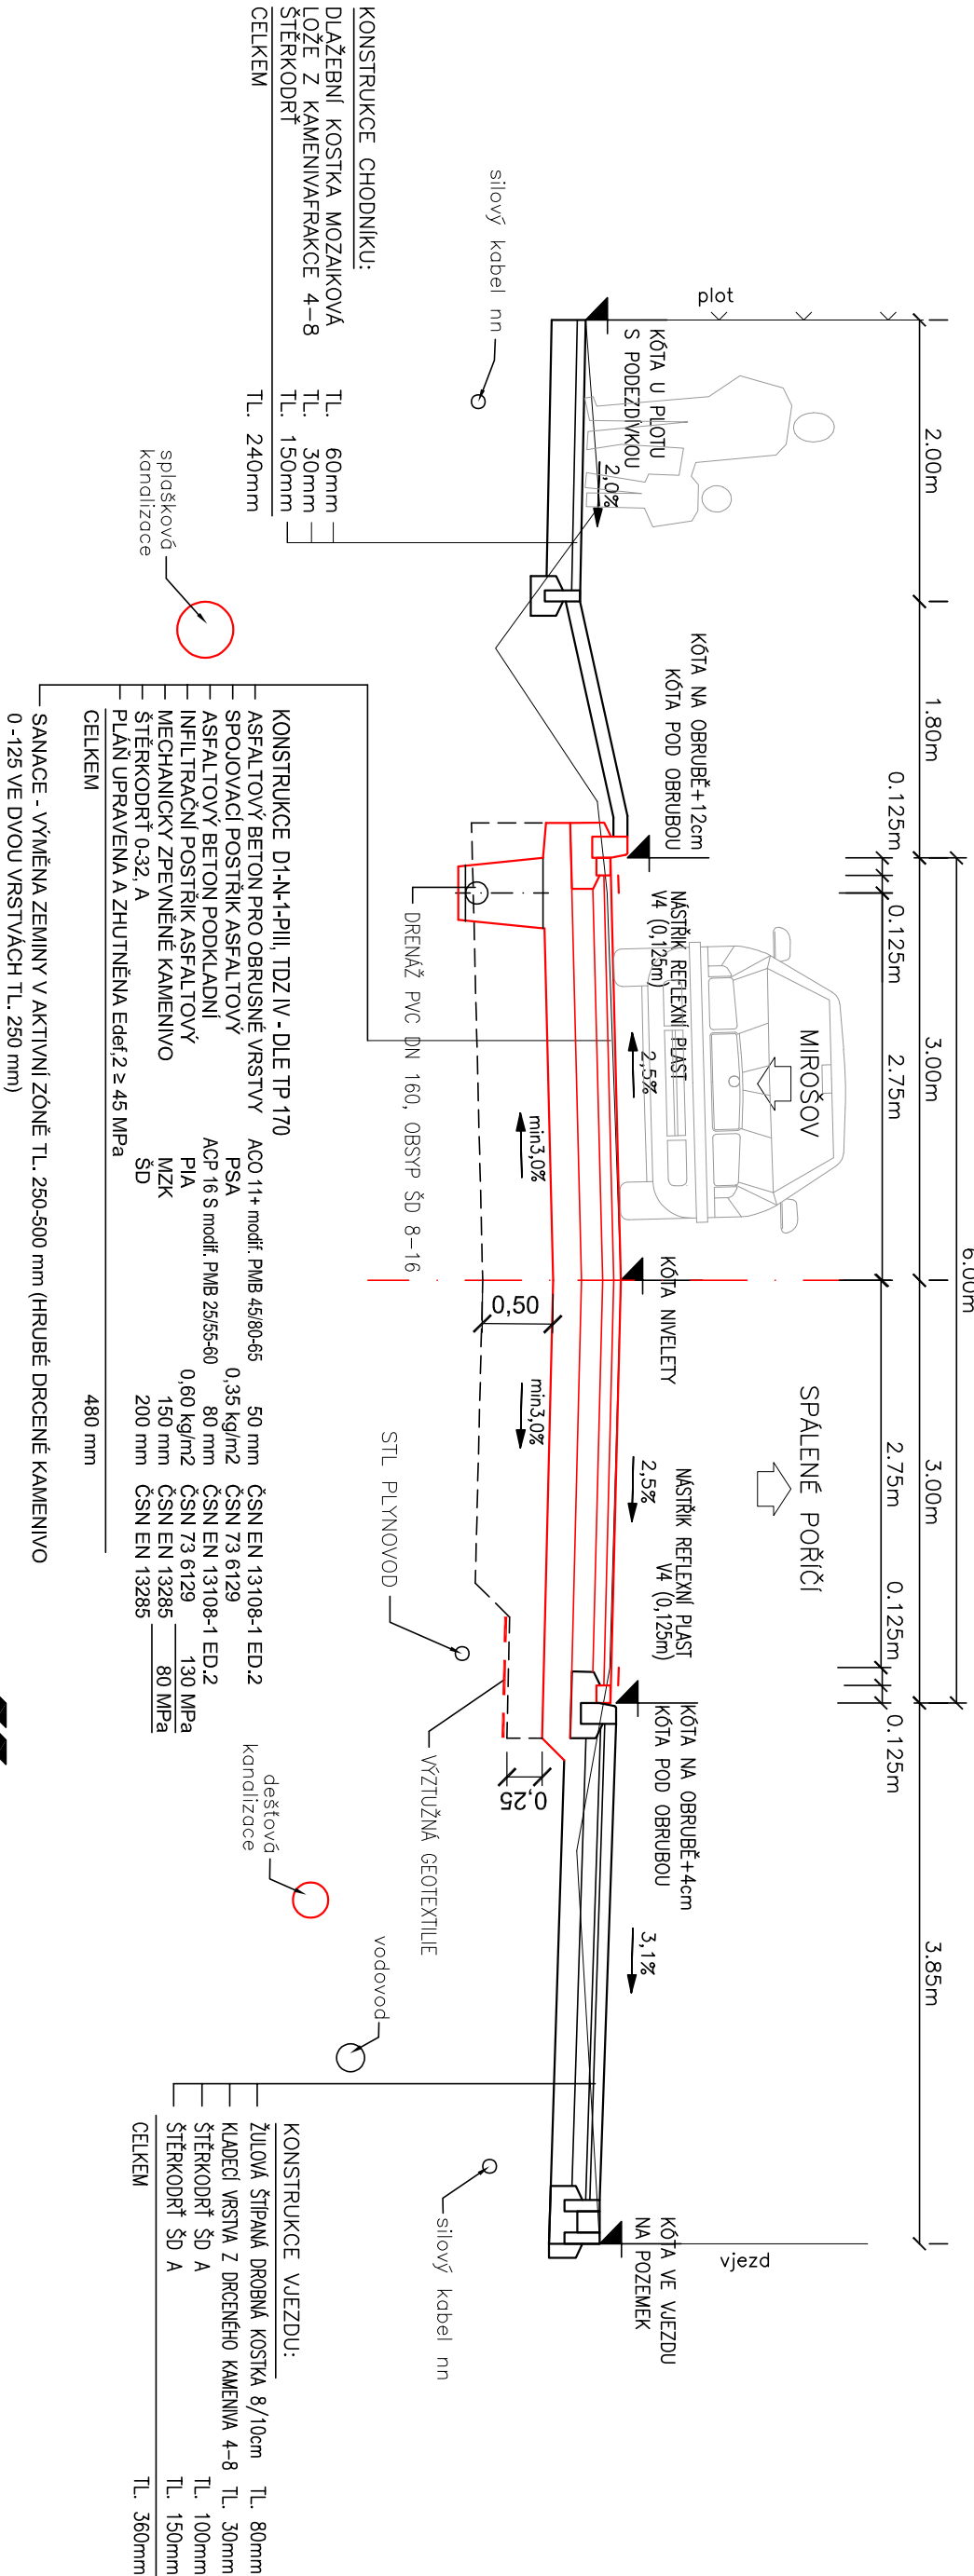

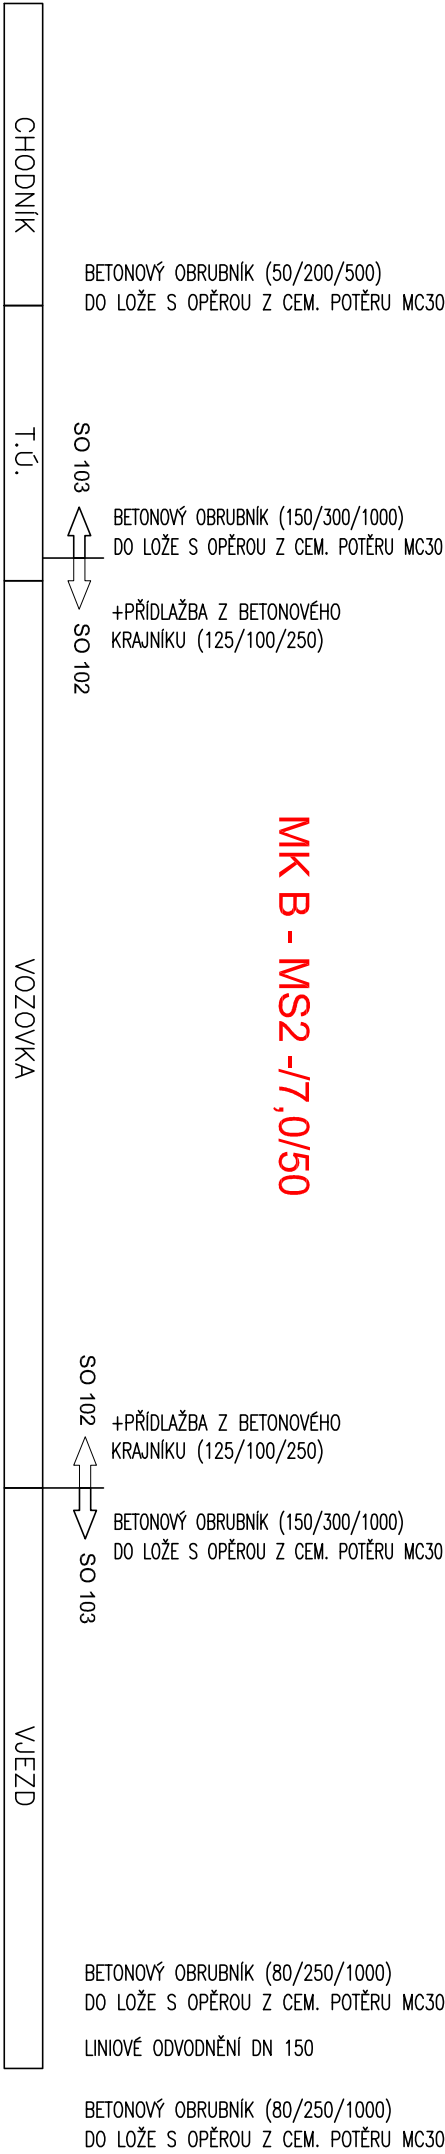

PROJEKTOVÁNÍ DOPRAVNÍCH STAVEB

Projektant kancelář Ing. Škubalová

U Bachmače 29, 326 00 PLZEŇ

tel. 377 440 345

VED. PROJEKTANT	ZODP. PROJEKTANT	VYPRACOVAL	SCHVÁLIL	Projektant kancelář Ing. Škubalová U Bachmače 29, 326 00 PLZEŇ tel. 377 440 345
Ing. Škubalová	Ing. Škubalová	Ing. Bartošková	Ing. Škubalová	
KRAJ: PLZEŇSKÝ	KAT.ŮZEMÍ: LIPNICE U SPÁLENÉHO PORŮČÍ			
OBJEDNATEL: SÚS PK				
AKCE:	II/117 LIPNICE - SPÁLENÉ PORŮČÍ			
ÚSEK IV, V				
SO 102 úsek IV - Komunikace				
OBSAH:	Vzorový příčný řez			
	ČÍS. VÝKRESU			4a