




PROJEKTOVÁNÍ DOPRAVNÍCH STAVEB




PROJEKČNÍ KANCELÁŘ ING. ŠKUBALOVÁ
U Bachmače 29, 326 00 Plzeň
TEL. 377455842

Vedoucí projektant	Zodpovědný projektant	Vypracoval	Schválil	Projekční kancelář Ing. Škubalová U Bachmače 29, 326 00 Plzeň	
Ing. Škubalová	Ing. Škubalová	Ing. Bartošková	Ing. Škubalová		
Kraj: Plzeňský		Kat. území: Lipnice u S. Poříčí		Datum	11/2021 aktualizace 12/2023
Objednatel: SÚS PK, příspěvková organizace				Účel	PDPS
Akce: II/117 LIPNICE – SPÁLENÉ POŘÍČÍ úsek IV, V				Číslo zakázky	1727
				Měřítko	1:100
				Registrace – IČO	13890450
				Objekt: SO 102 úsek IV - Komunikace	
Obsah: Charakteristické příčné řezy				Číslo přílohy 5	Číslo kopie


PR: 1a
0.304 24

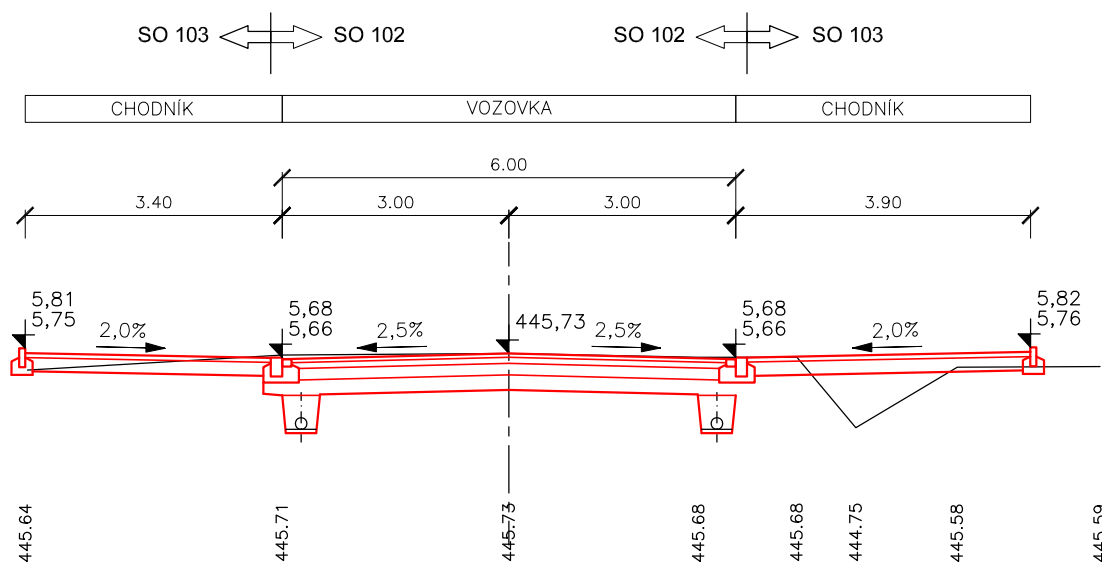


PR: 1b
0.311 32

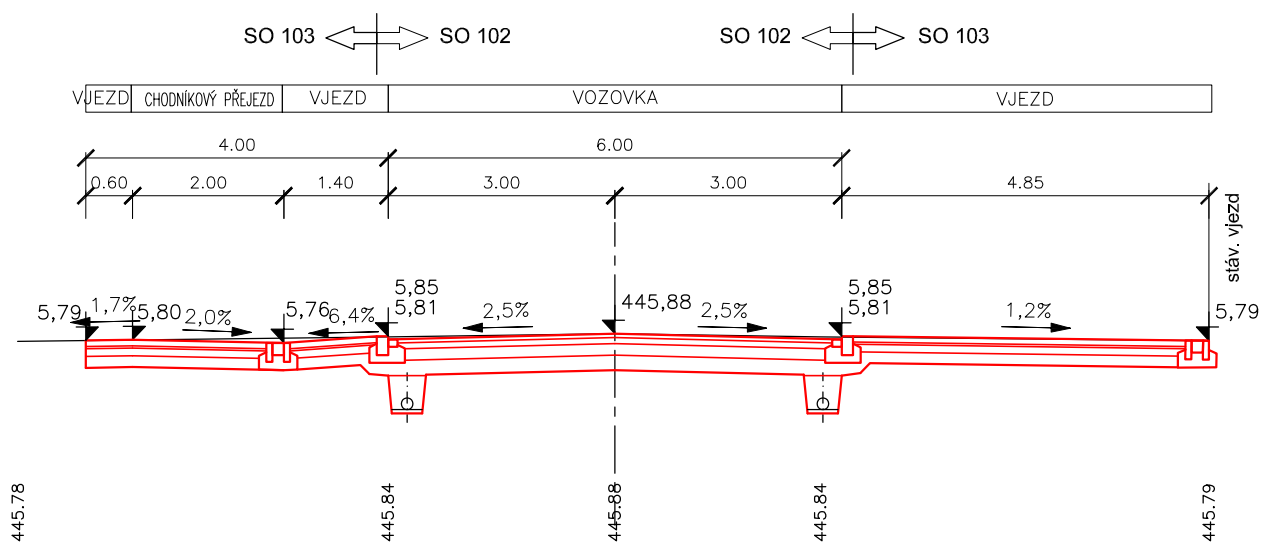


PR: 1
0.317 01

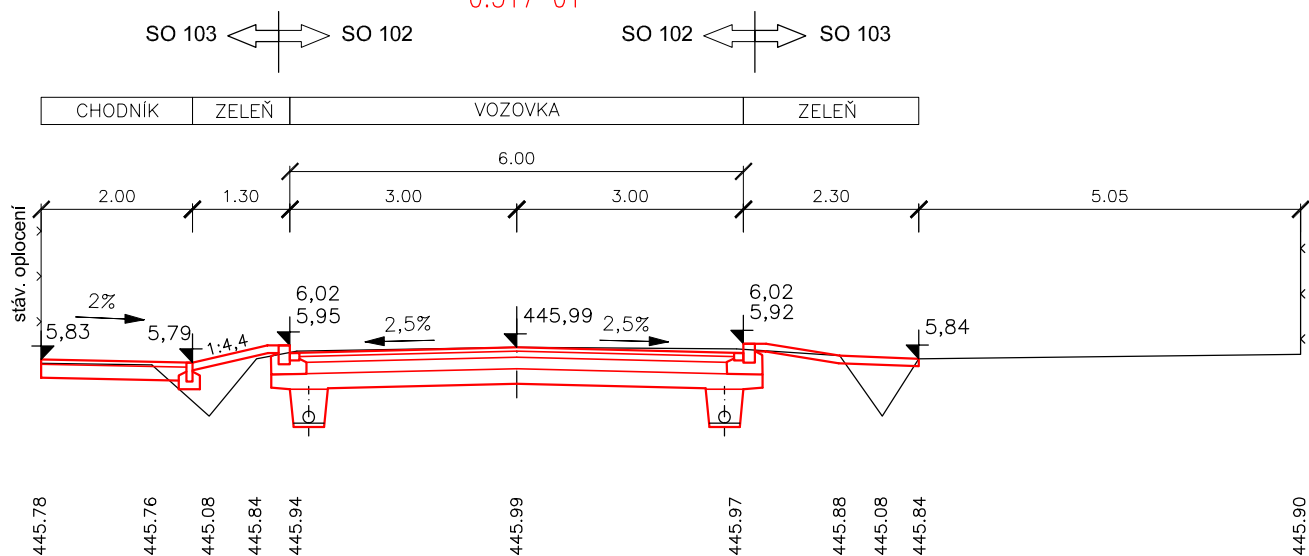


PR: 2
0.339 65

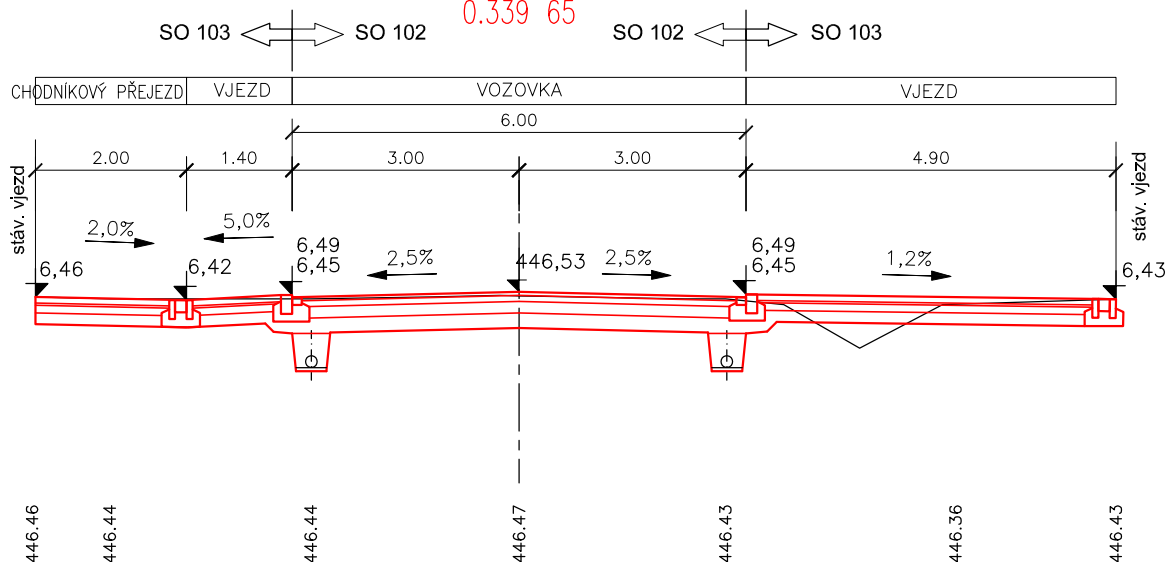


PR: 3
0.362 21

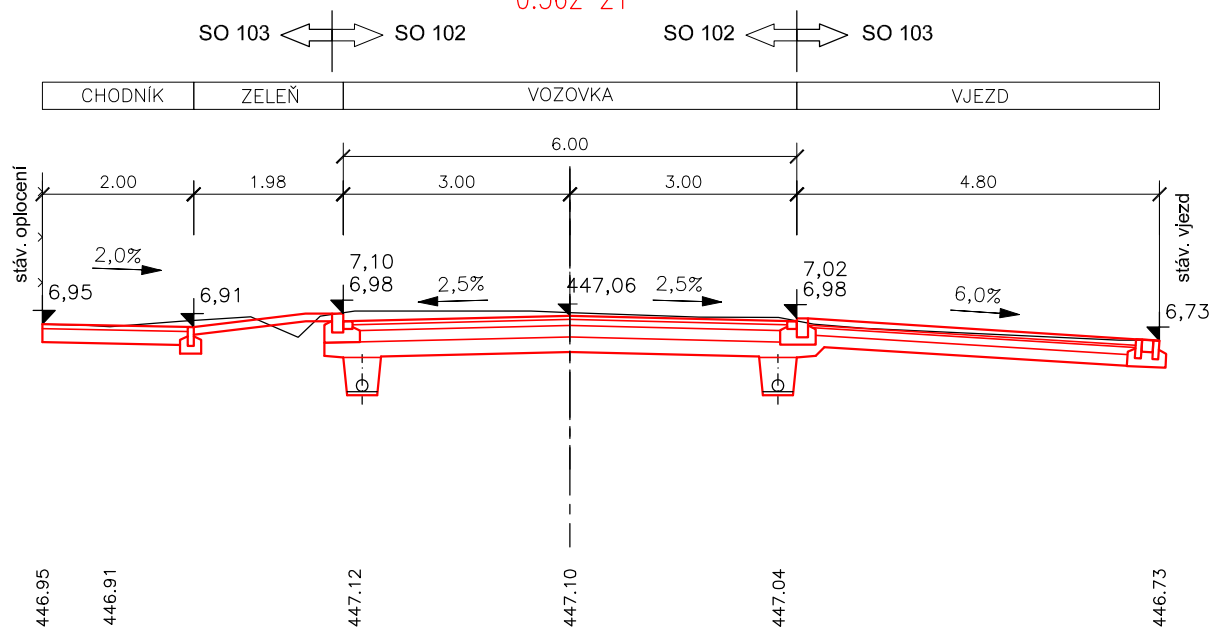


PR: 4
0.382 34



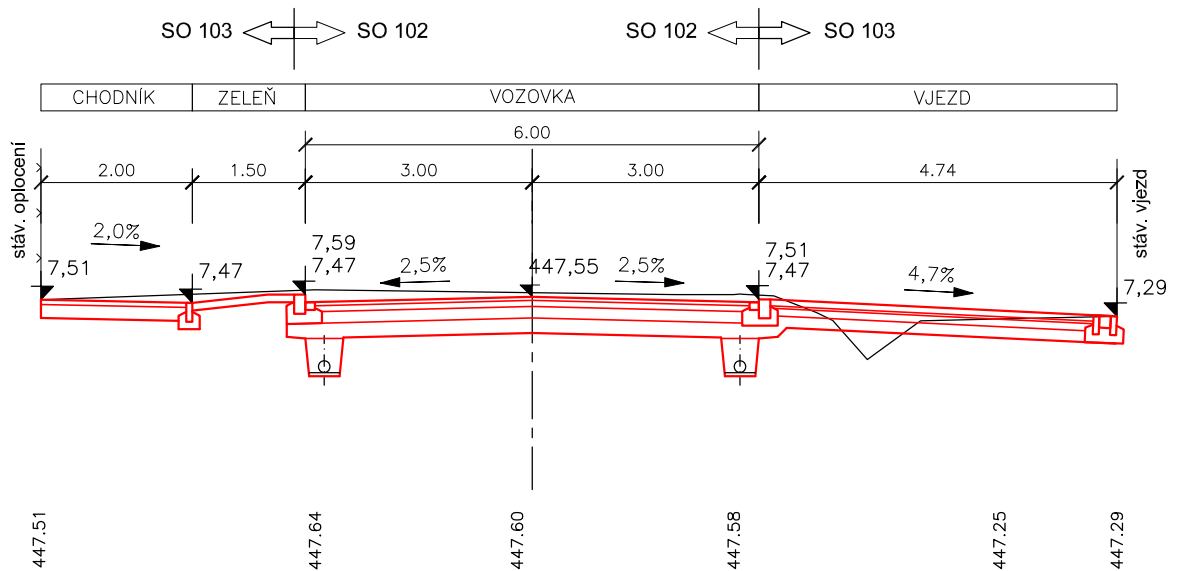





PR: 5
0.397 70



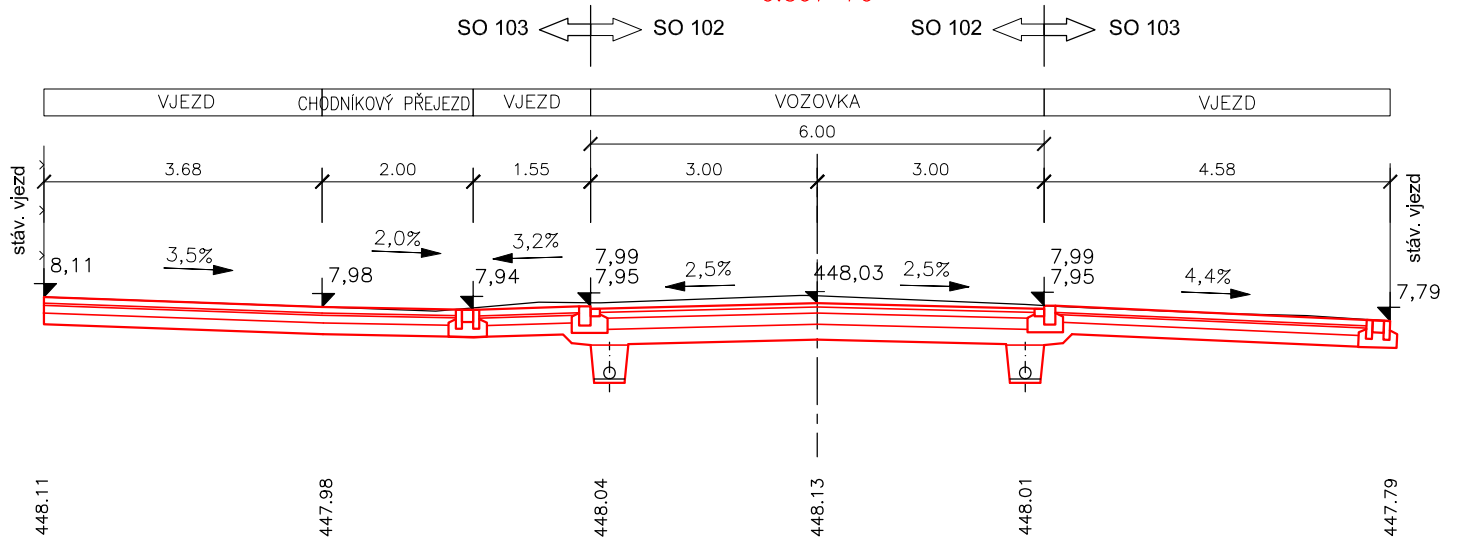


PR: 6
0.414 03

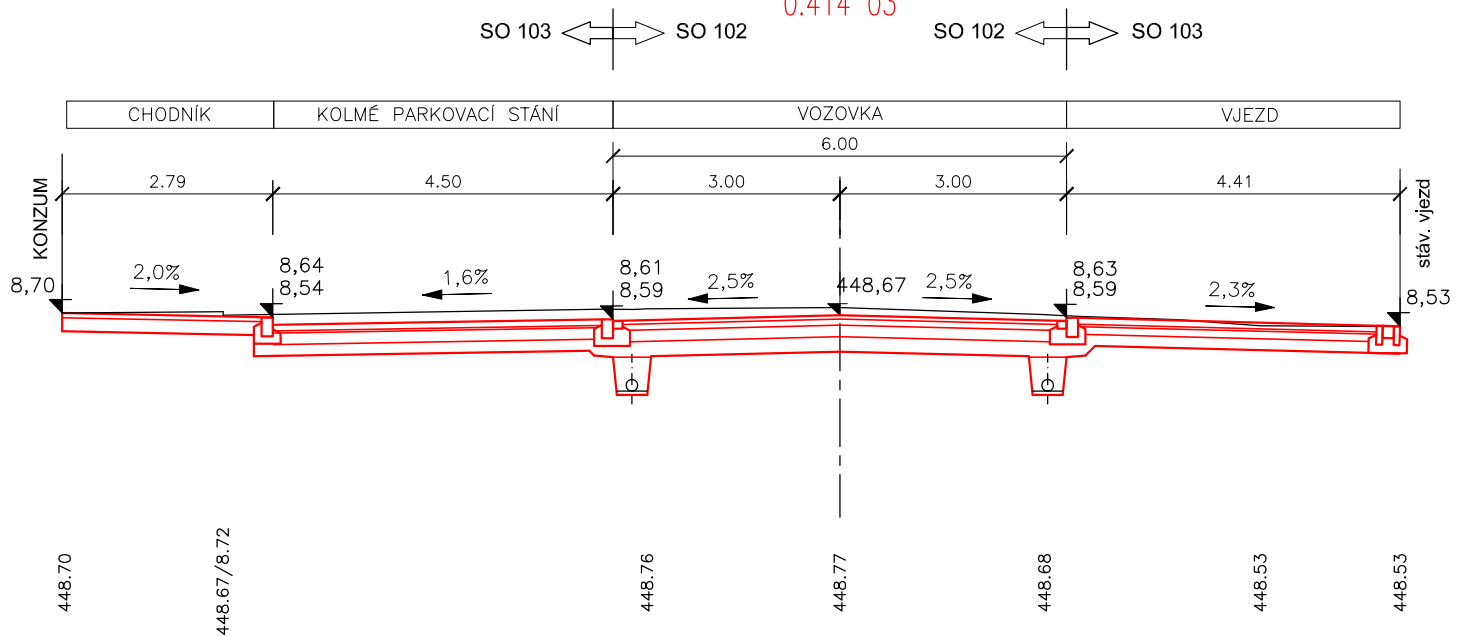


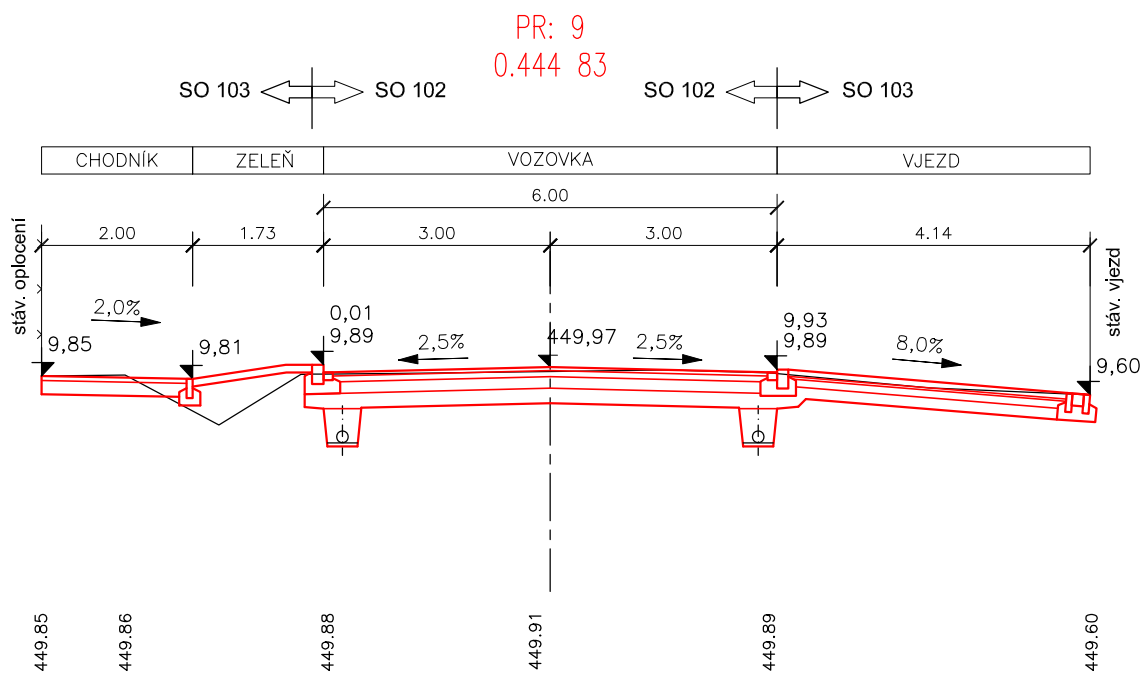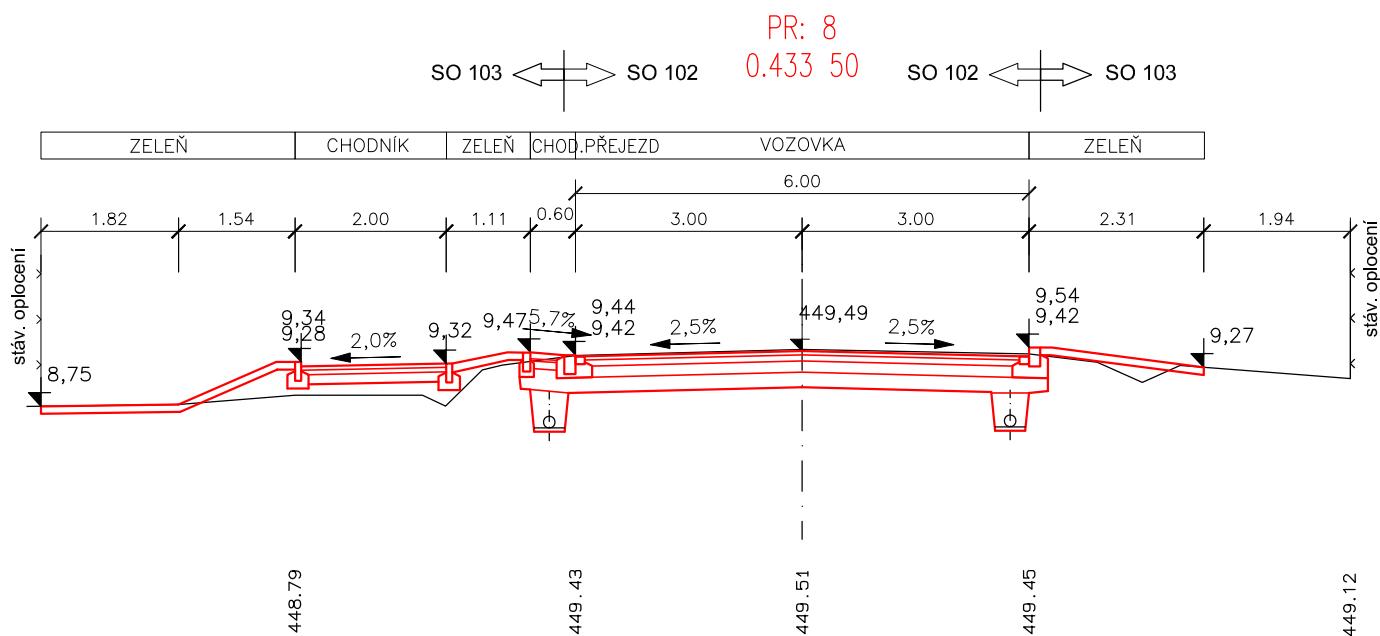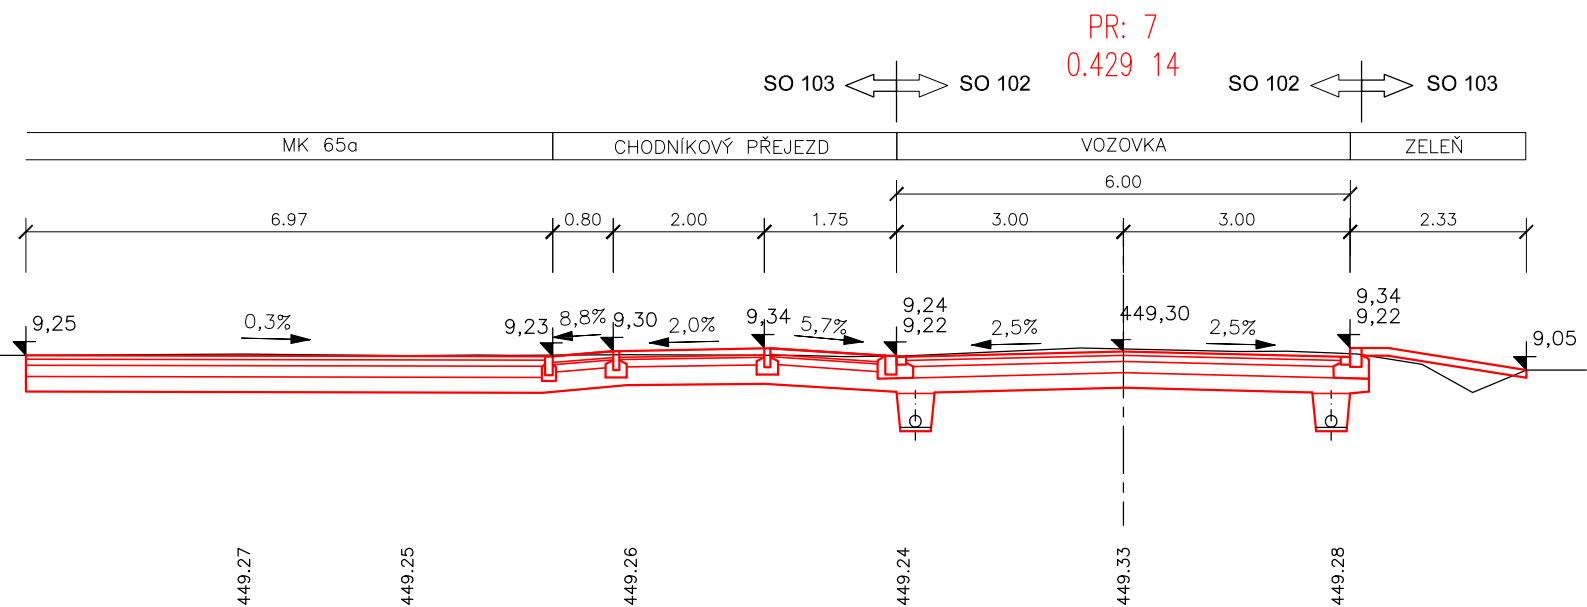

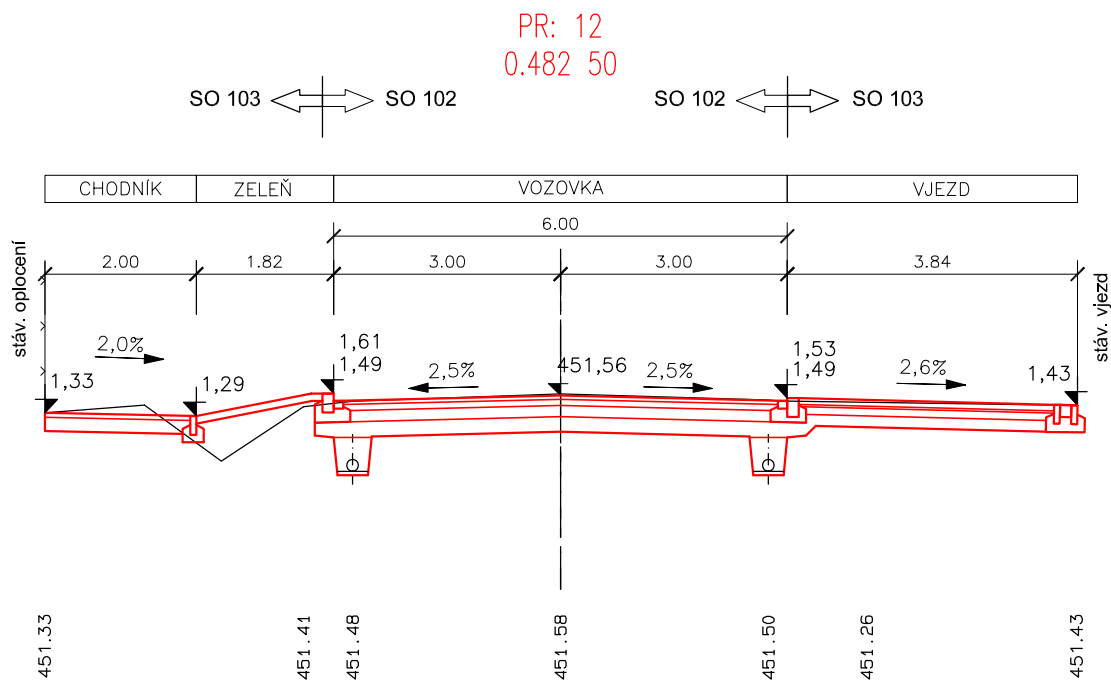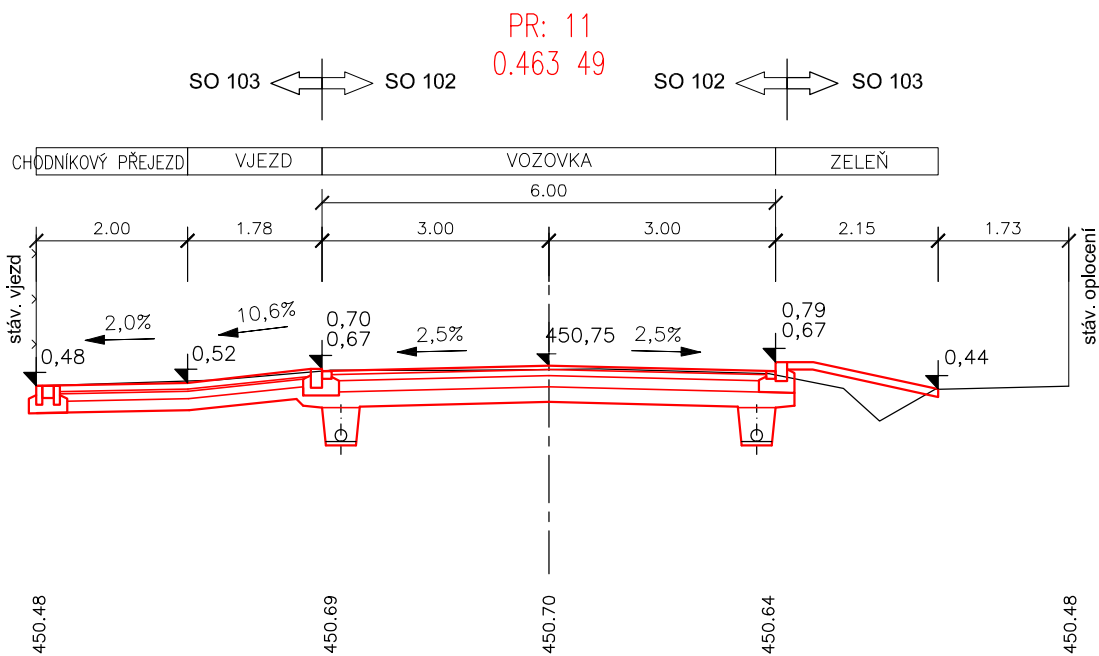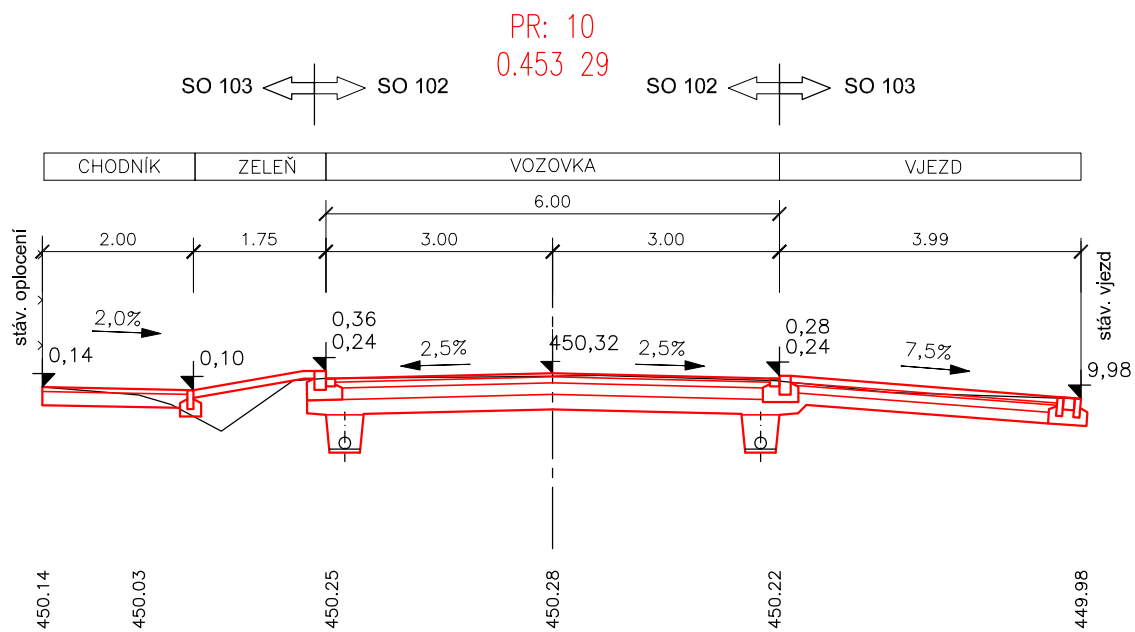

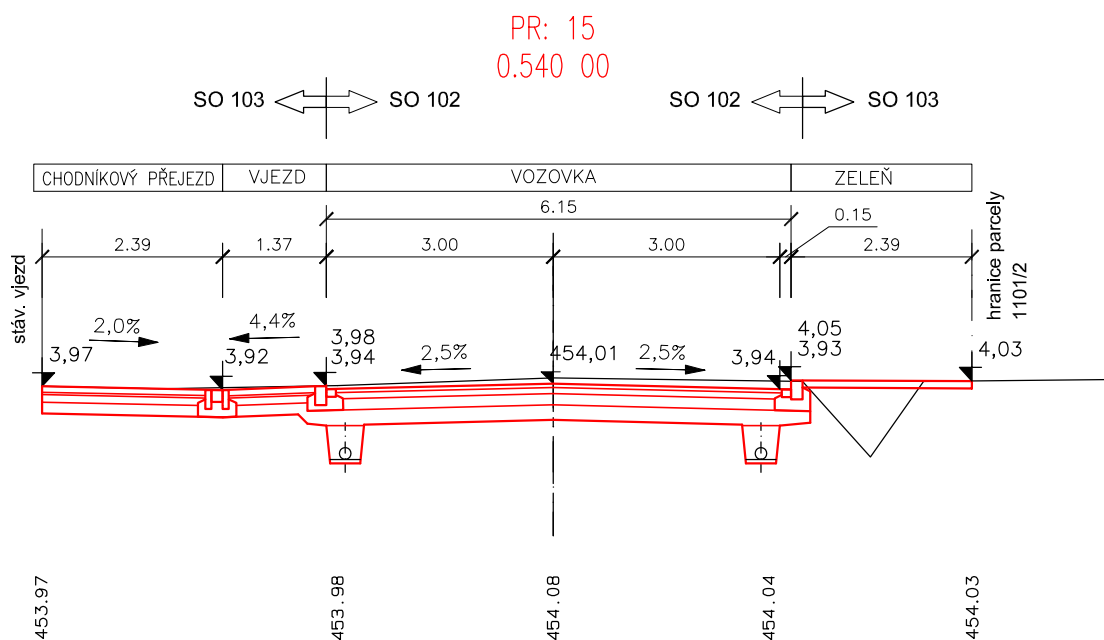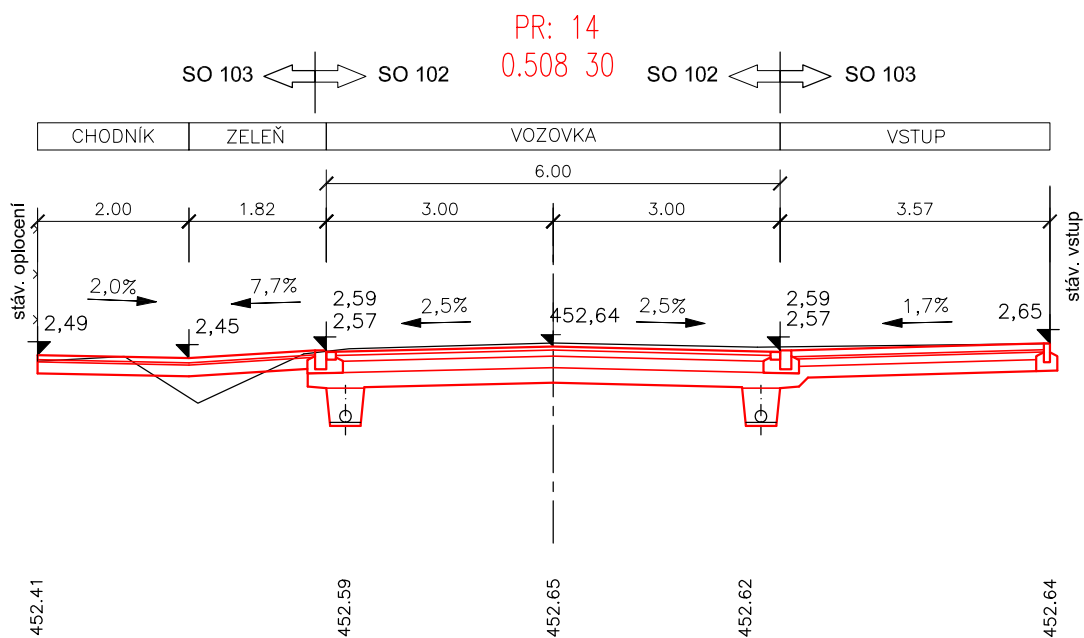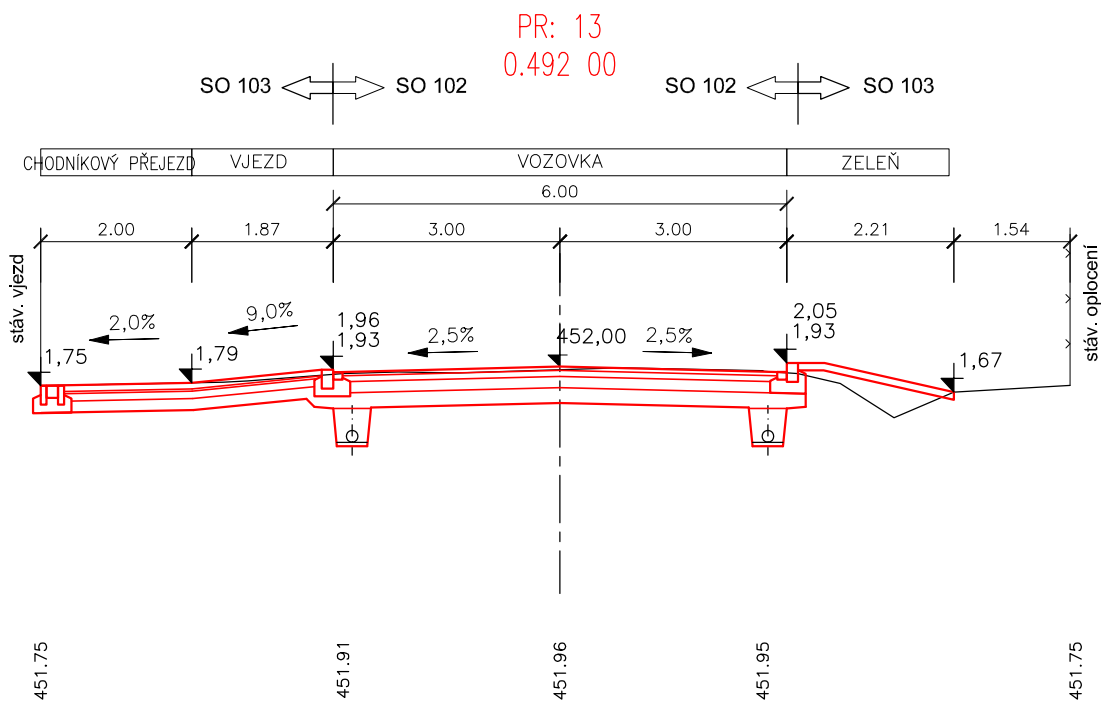

PR: 16
0.567 92

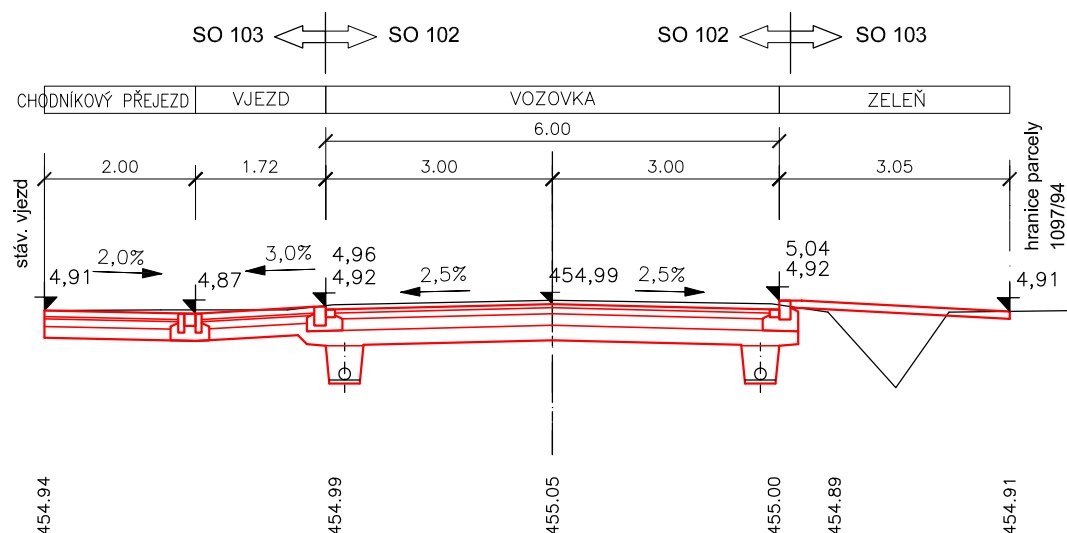

KONEC IV.ÚSEKU

PR: 17
0.588 00

